


B.3.SO 09-2.1 - Podrobná situace navrhovaných opatření

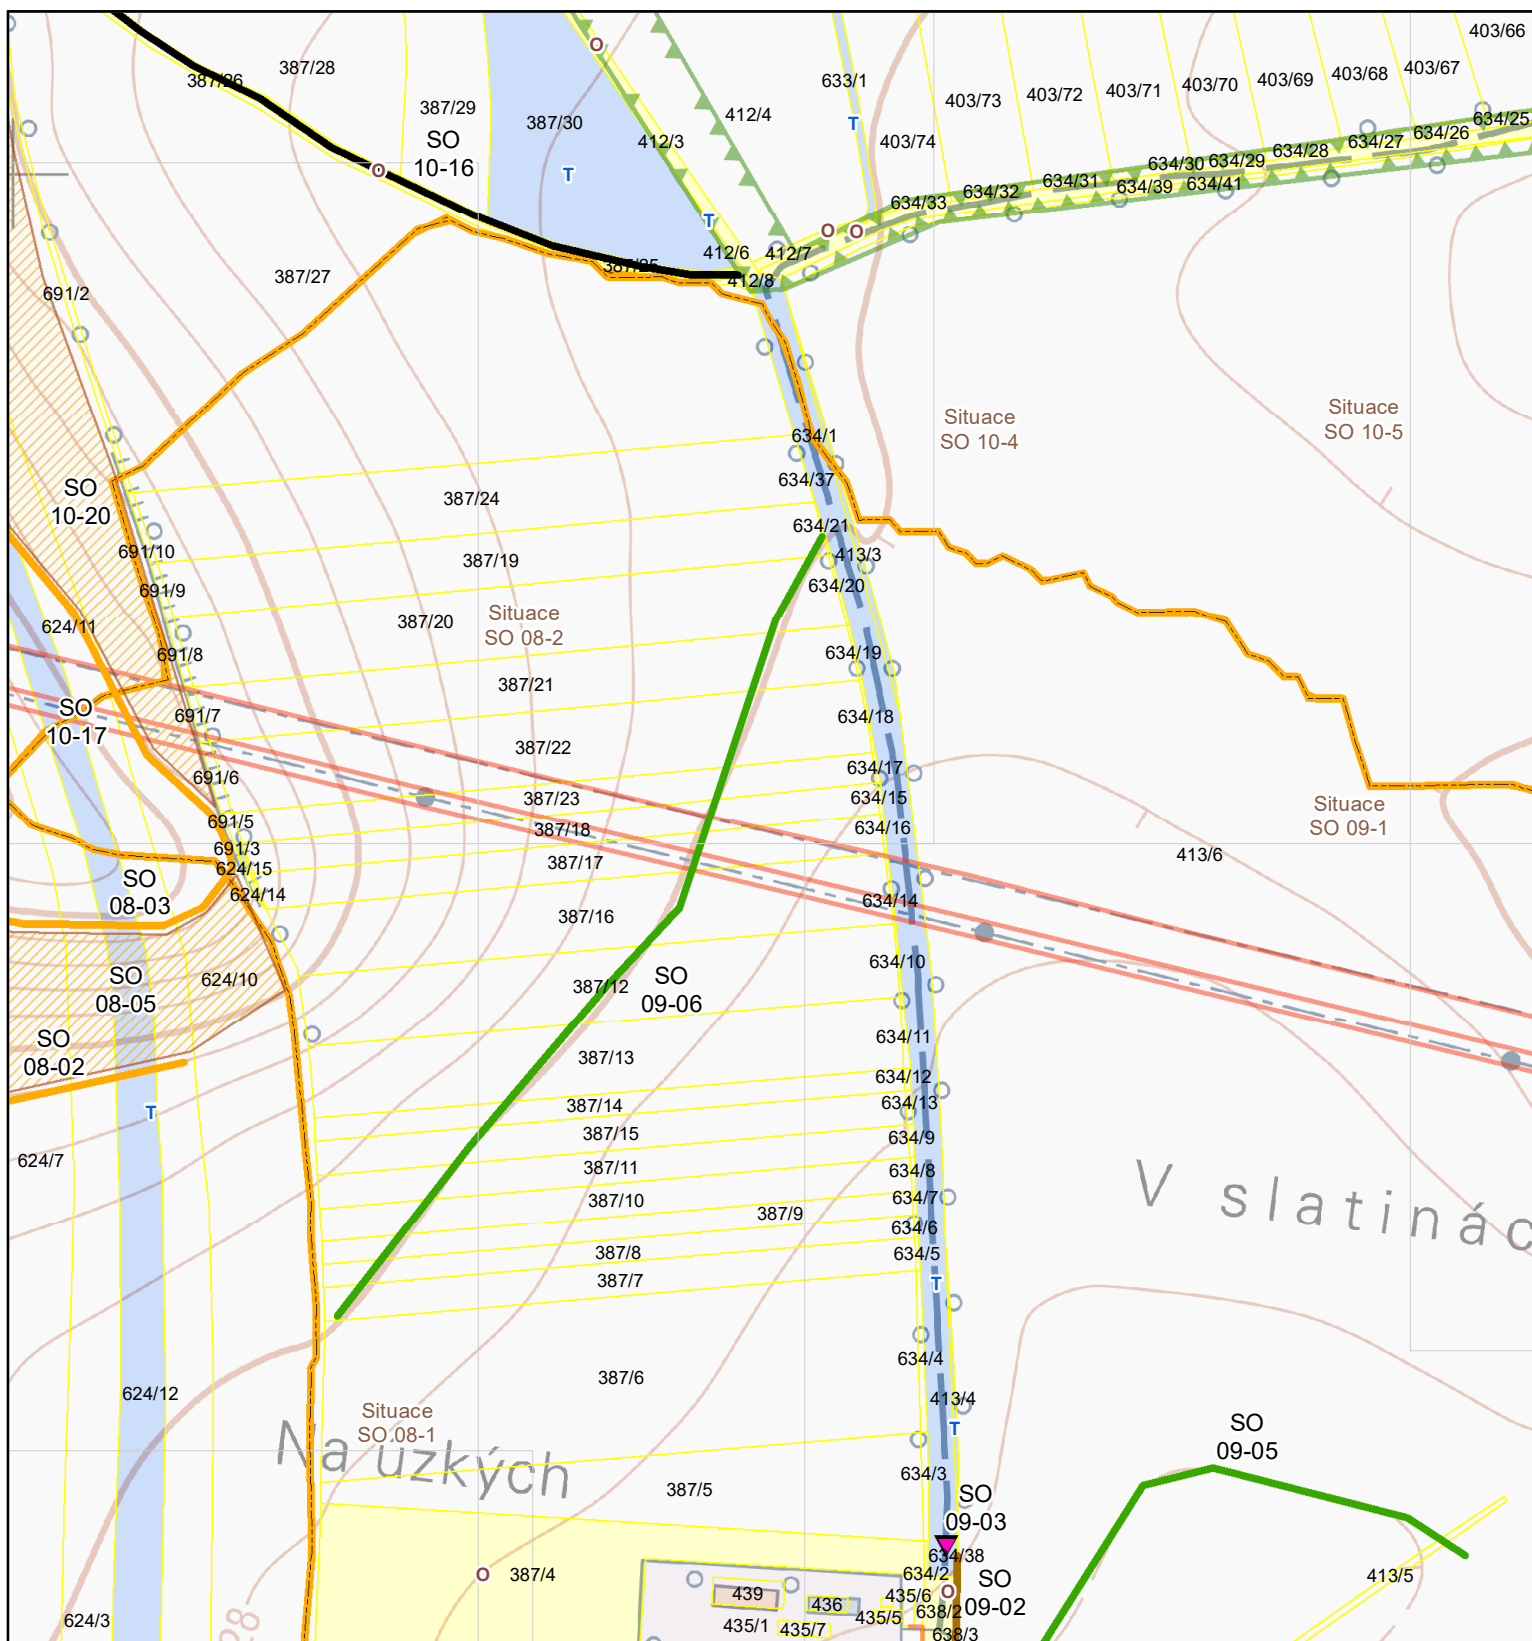

Navrhovaná opatření


- cesty
- propustky
- průleh (SPRU, ZPRU)
- protierozní mez (PMEZ)
- příkop (SPRI, ZPRI)
- organizační opatření

Územní střety

- El. vedení
- ÚSES

Katastrální mapa

- Hranice KN
- Typ vlastnictví**
 - soukromé vlastnictví
 - obecní pozemky - O
 - státní pozemky - T

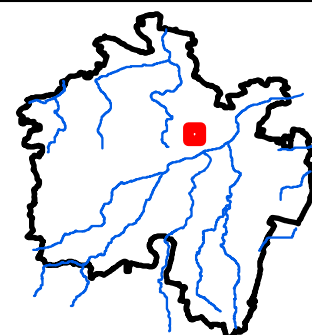

1:3 500

