


RÁMOVÝ PROPUSTEK

M 1:50

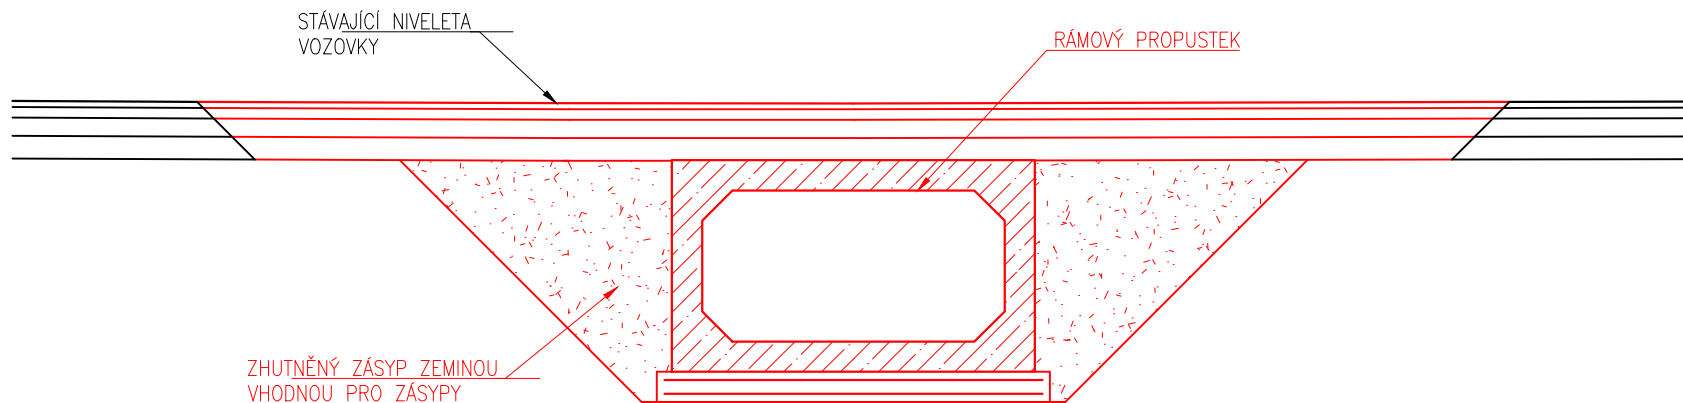

VÝŠKOPISNÝ SYSTÉM: BpV; POLOHOPISNÝ SYSTÉM: S-JTSK

Navrhl ING. VLADIMÍR BURIAN		Kreslil ING. L. CHLOUPKOVÁ	 <div>VODOHOSPODÁŘSKÝ ROZVOJ A VÝSTAVBA a.s. Nábřeží 4 150 56 Praha 5</div>		
Kraj	Středočeský	ORP		Český Brod	
Investor	Město Český Brod, spolufinancováno z prostředků OPŽP			Formát	A4
Studie odtokových poměrů vč. návrhů možných protipovodňových opatření na území ORP Český Brod				Datum	2/2020
				Stupeň	STUDIE
				Zakázka	2837/002
				Měřítko 1 : 50	Č. výkresu B.3.S0 27-02,04.3

Tento výkres a jeho přílohy jsou duševním vlastnictvím akciové společnosti Vodohospodářský rozvoj a výstavba, a.s. a Sweco Hydroprojekt a.s.