


# B.3.SO 01-2.1 - Podrobná situace navrhovaných opatření

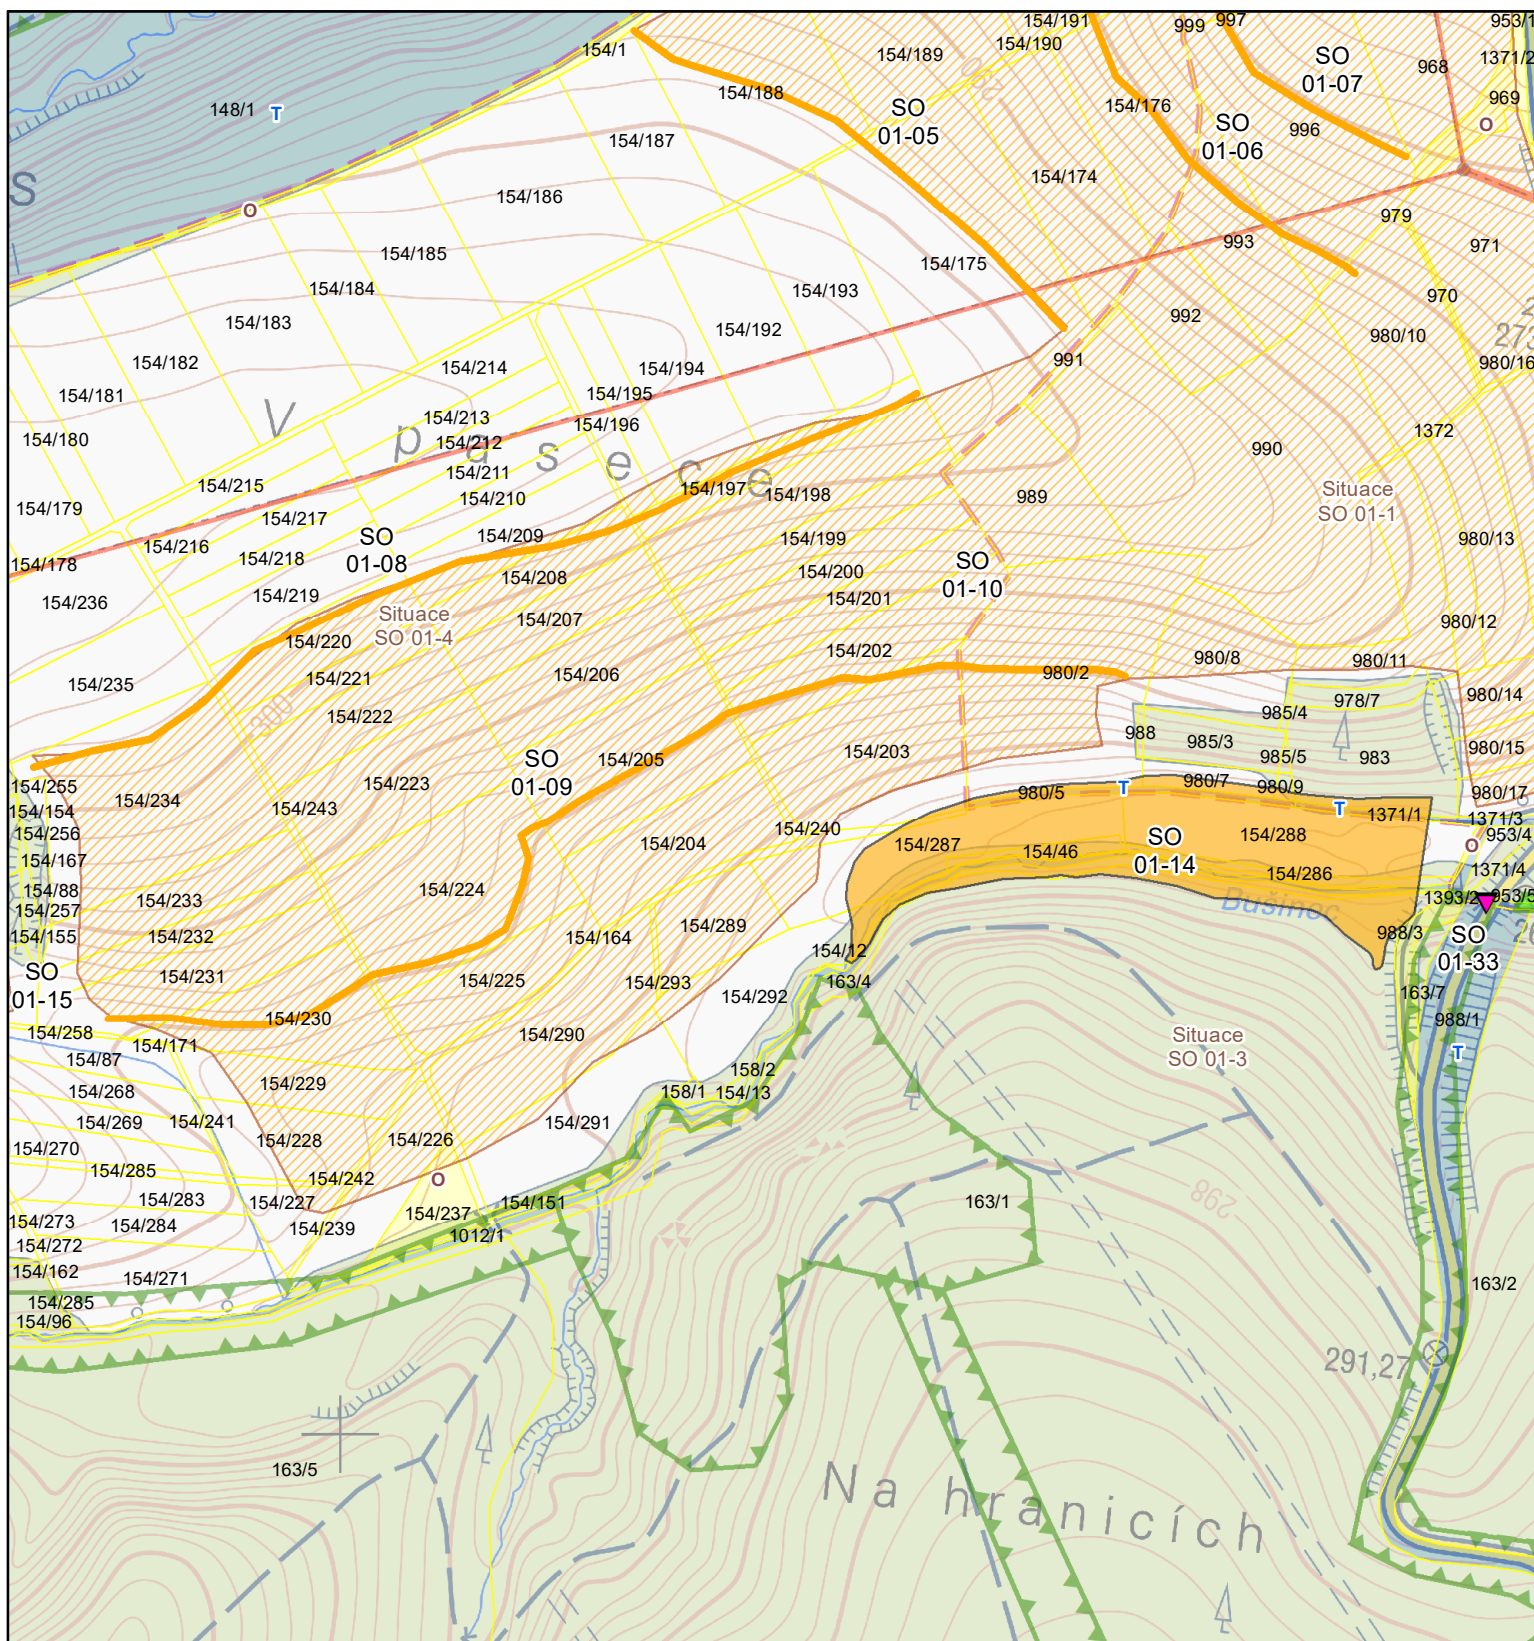

## Navrhovaná opatření


- propustky
- suché nádrže
- revitalizace
- protierozní mez (PMEZ)
- organizační opatření

## Územní střety

- El. vedení
- ÚSES

## Katastrální mapa

- Hranice KN
- Typ vlastnictví**
- soukromé vlastnictví
- obecní pozemky - O
- státní pozemky - T

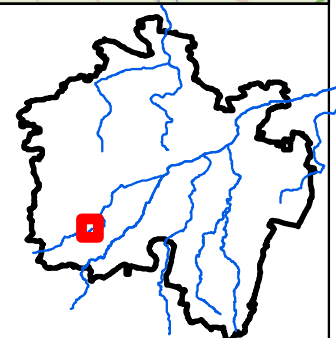

1:5 000



0 70 140 280 m