


B.3.SO 10-5.1 - Podrobná situace navrhovaných opatření

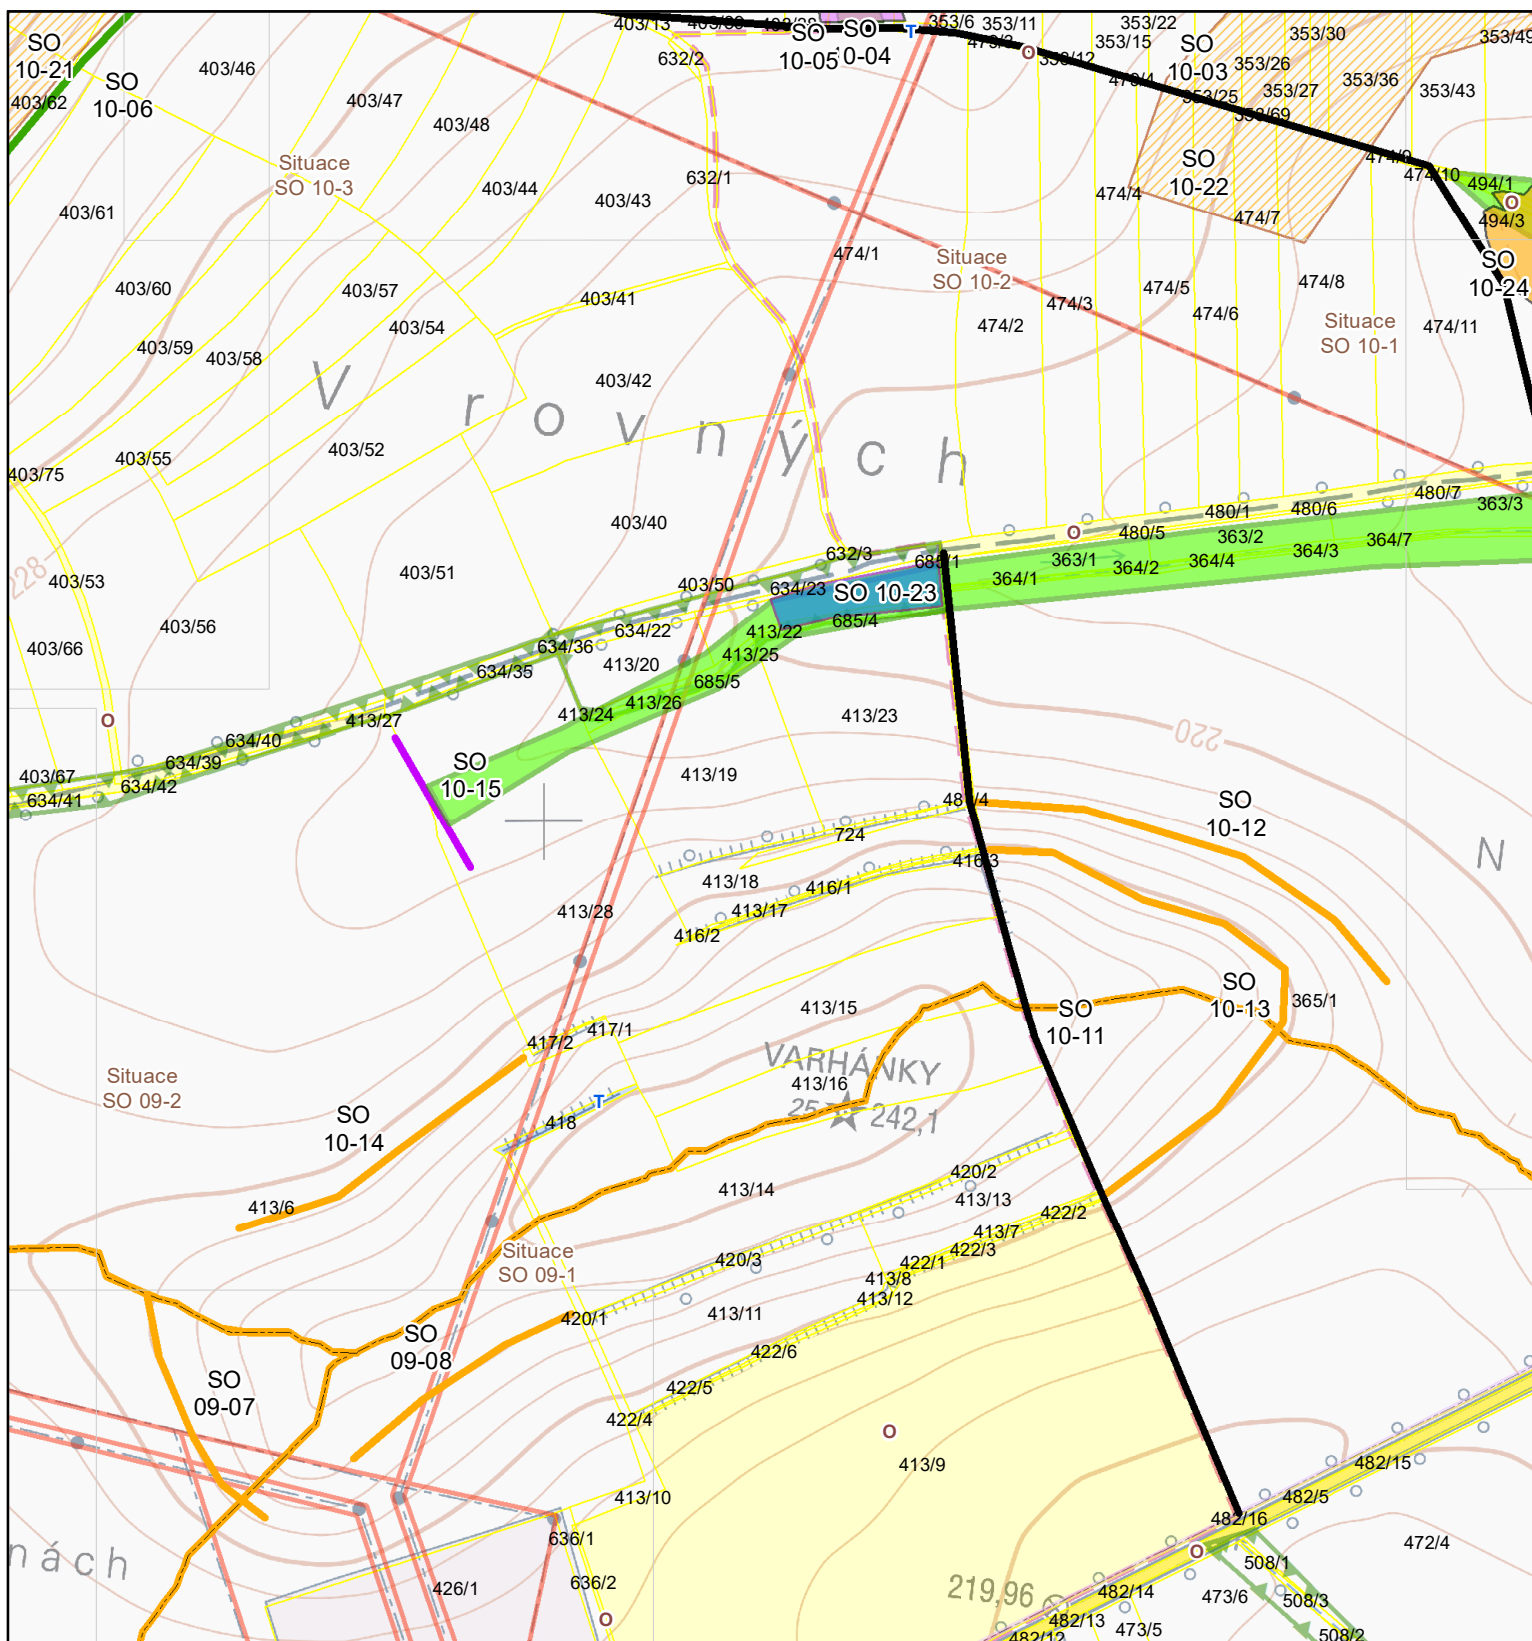

Navrhovaná opatření


- cesty
- mokřad/tůň
- suché nádrže
- vodní nádrže
- revitalizace
- průleh (SPRU, ZPRU)
- protierozní mez (PMEZ)
- hrázka
- organizační opatření

Územní střety

- El. vedení
- Kabel. komunikační vedení
- ÚSES

Katastrální mapa

- Hranice KN
- Typ vlastnictví**
 - soukromé vlastnictví
 - obecní pozemky - O
 - státní pozemky - T

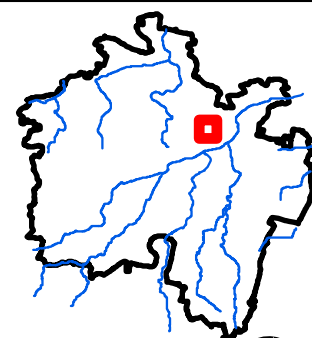

1:5 000



0 70 140 280 m