


# B.3.SO 11.1 - Podrobná situace navrhovaných opatření

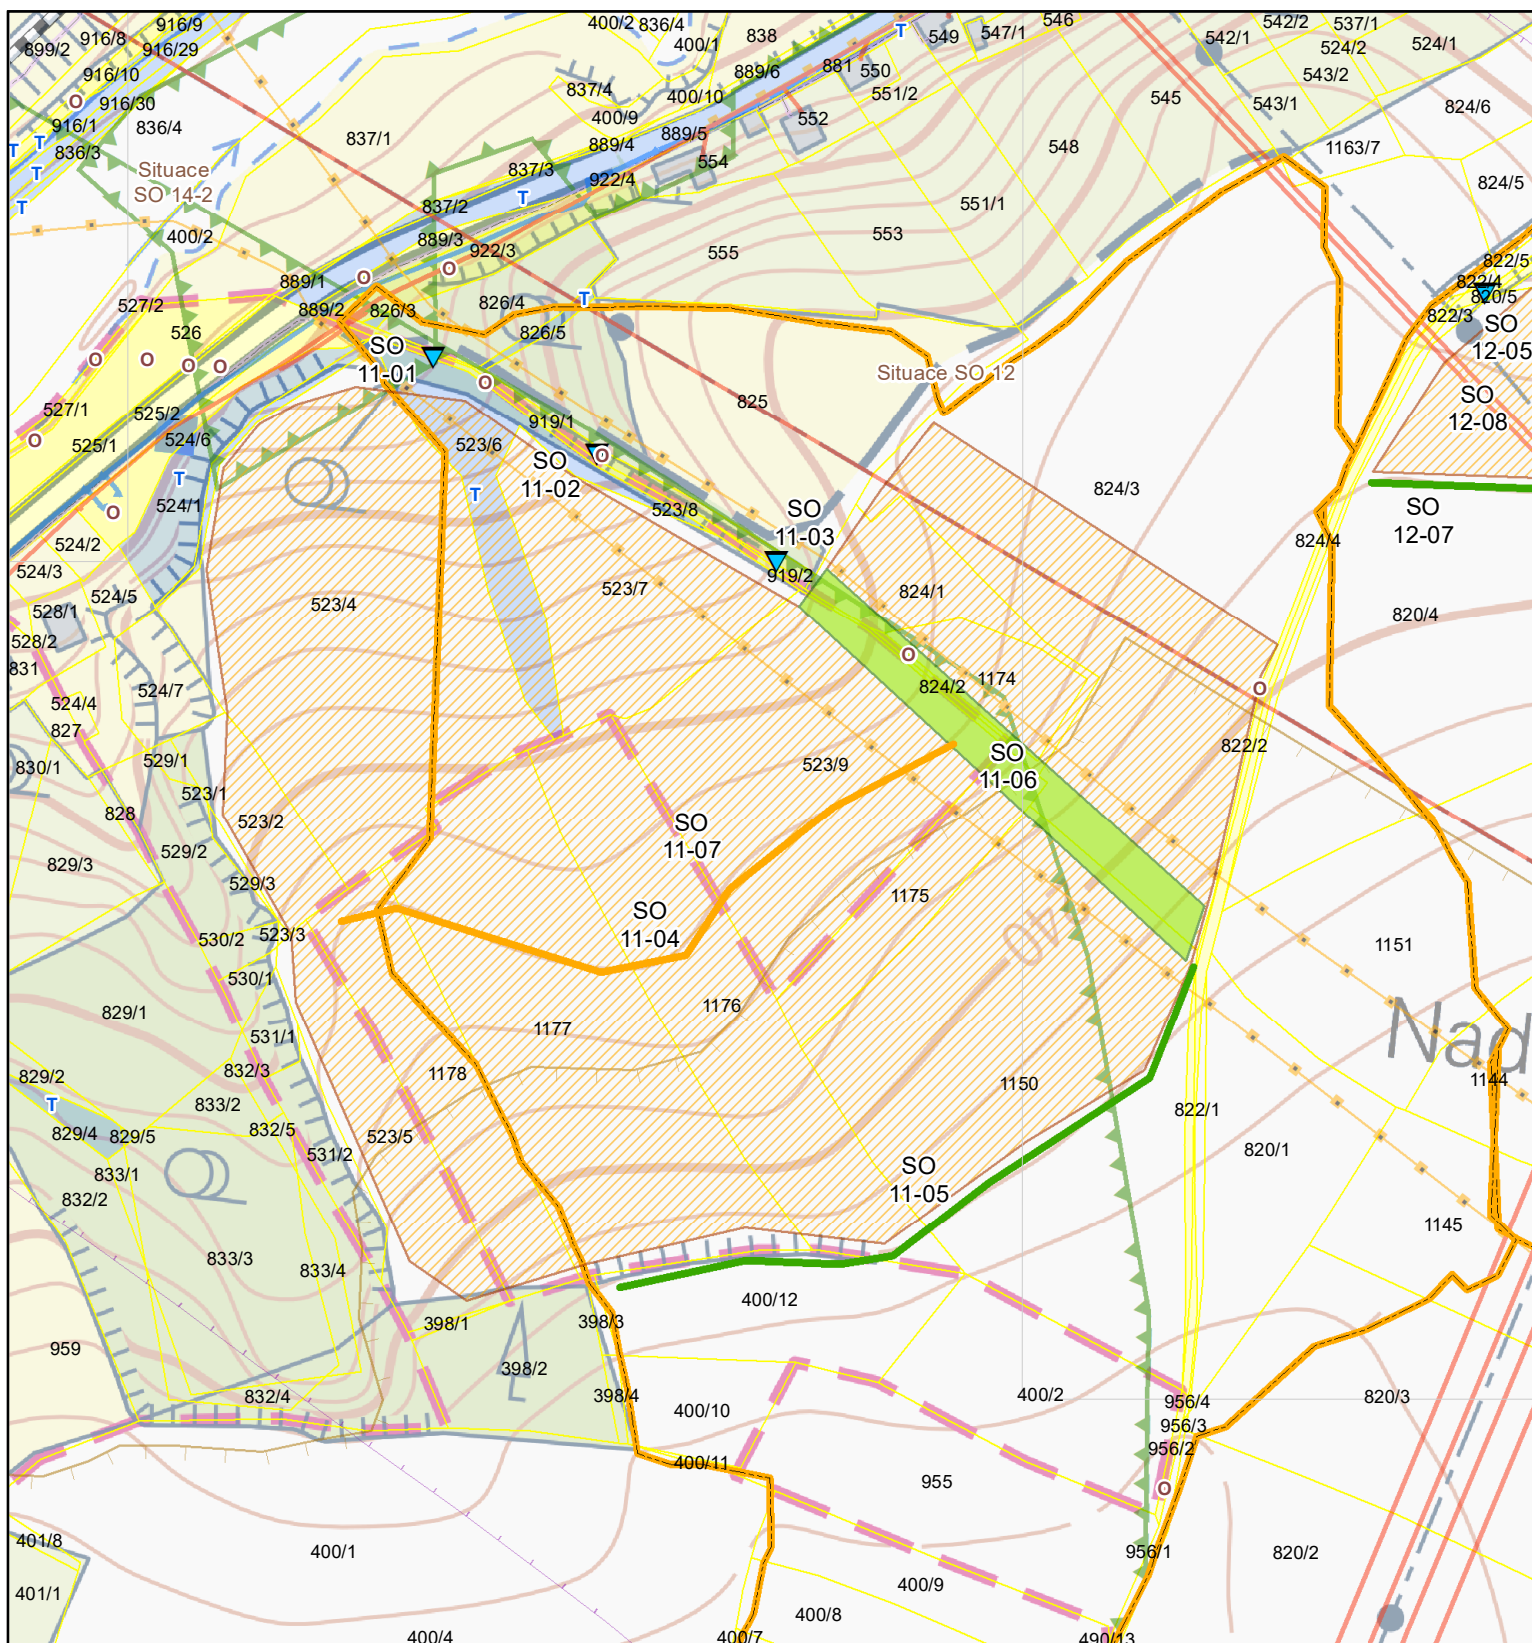

## Navrhovaná opatření


- přehrážky
- průleh (SPRU, ZPRU)
- protierozní mez (PMEZ)
- organizační opatření
- ochranné zatravnění (TTP)

## Územní střety

- El. vedení
- Plynovod
- Vodovod
- Kabel. komunikační vedení
- OP produktovodu
- ÚSES
- Ložiska nerostných surovin
- Železniční trať

## Katastrální mapa

- Hranice KN
- Typ vlastnictví**
- soukromé vlastnictví
- obecní pozemky - O
- státní pozemky - T

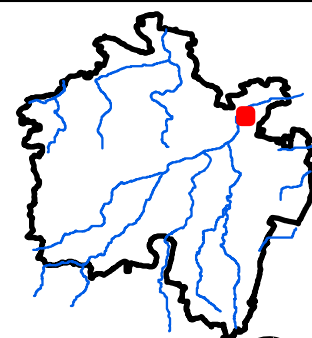

1:2 500

