


B.3.SO 27.1 (1) - Podrobná situace navrhovaných opatření

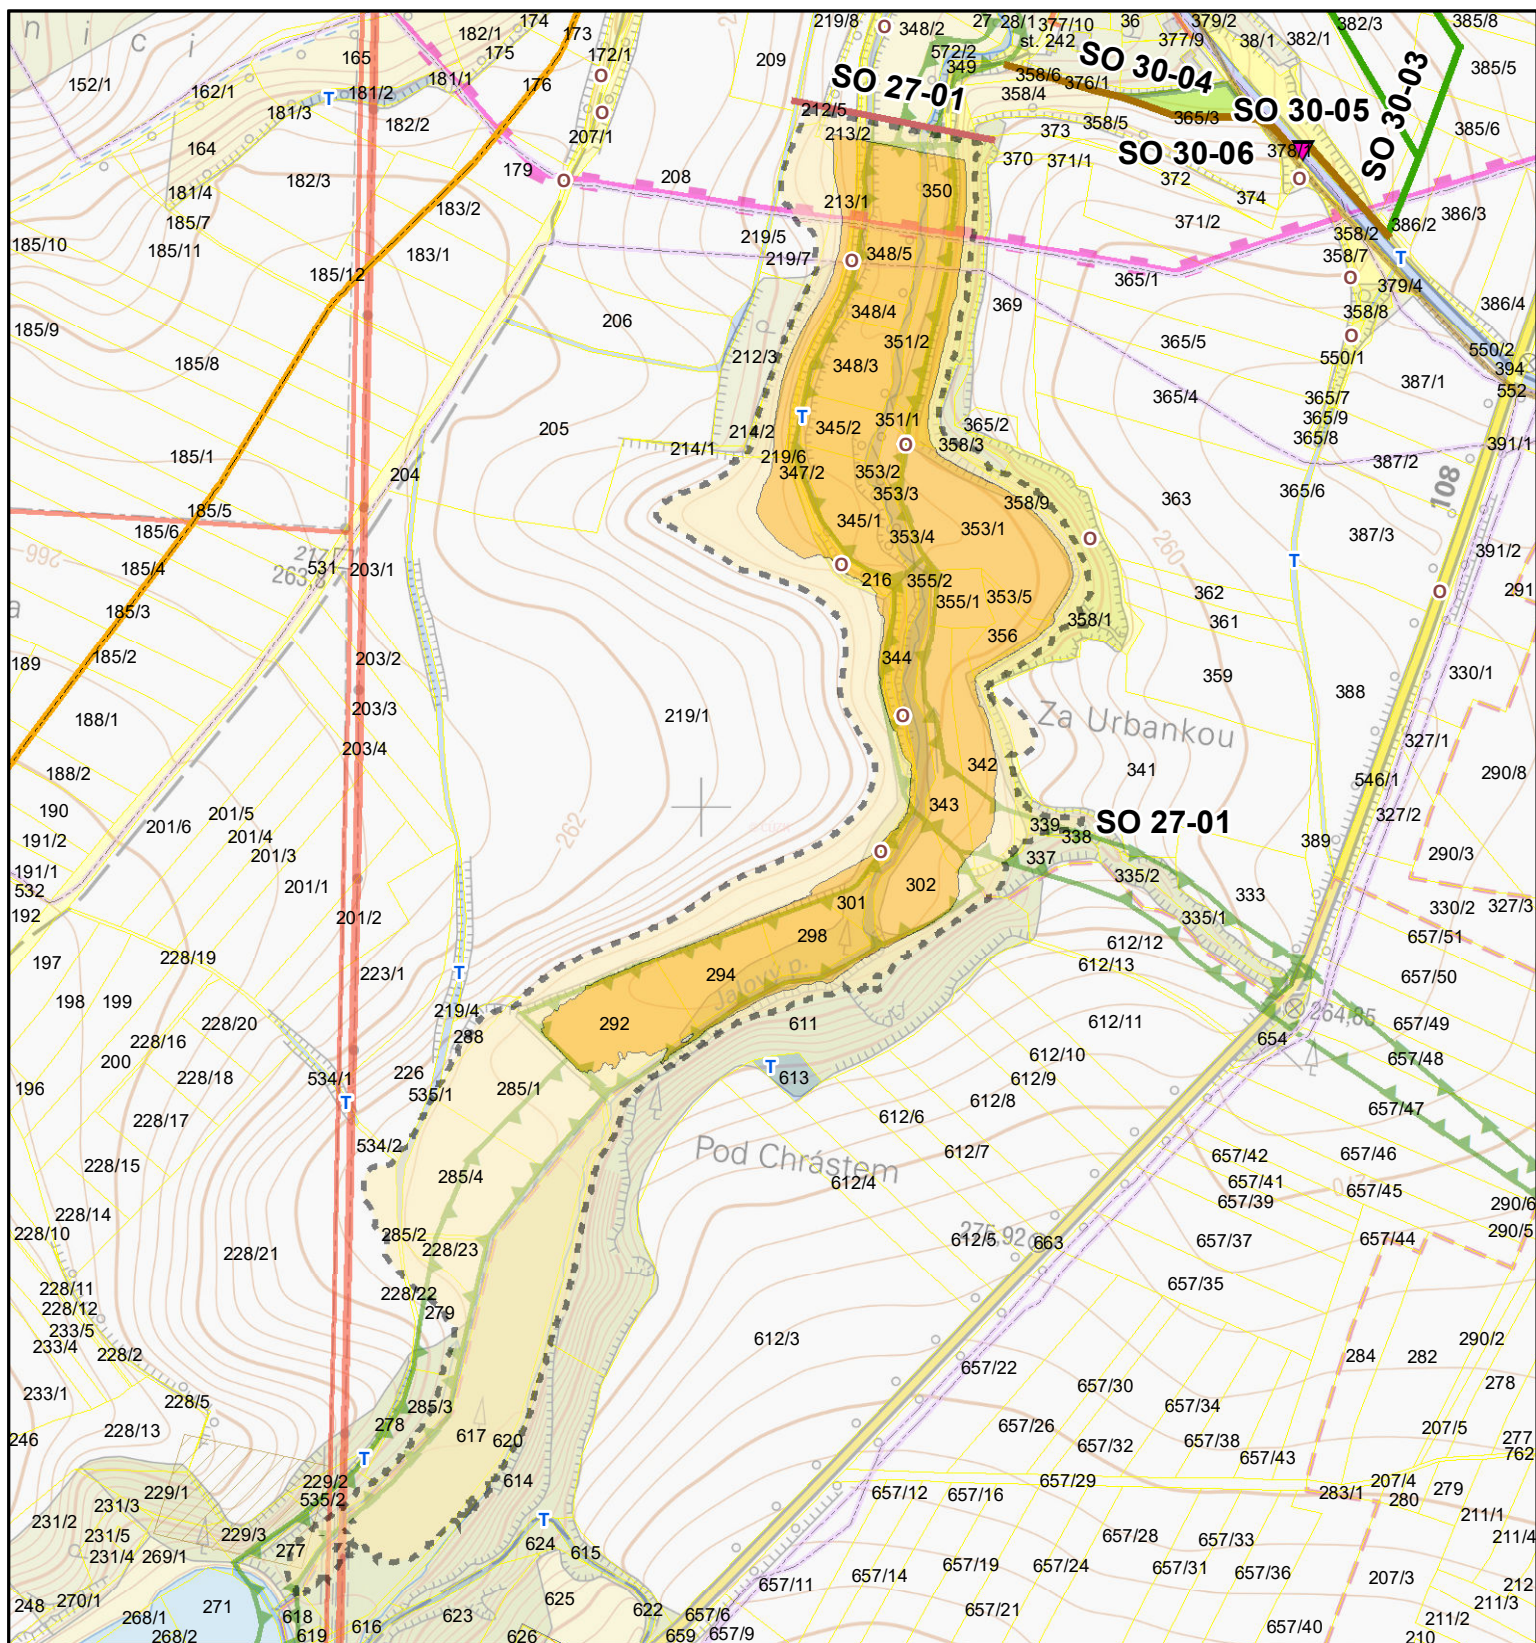

Navrhovaná opatření


- Propustek / mostek
- Hráz
- Průleh
- Přikop
- Ochranné zatravnění (TTP)
- SN - návrhová hladina
- SN - max. potenciální hladina

Územní střety

- El. vedení
- Plynovod
- Kanalizace - stav
- Kabel. komunikační vedení
- Ropovod
- ÚSES
- Poddolovaná území
- Zastavitelné území

Katastrální mapa

- Hranice KN
- Typ vlastnictví**
- soukromé vlastnictví
- obecní pozemky - O
- státní pozemky - T

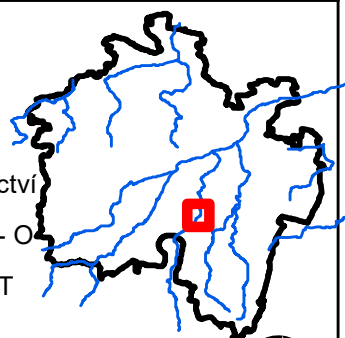

1:6 500



0 95 190 380 m