


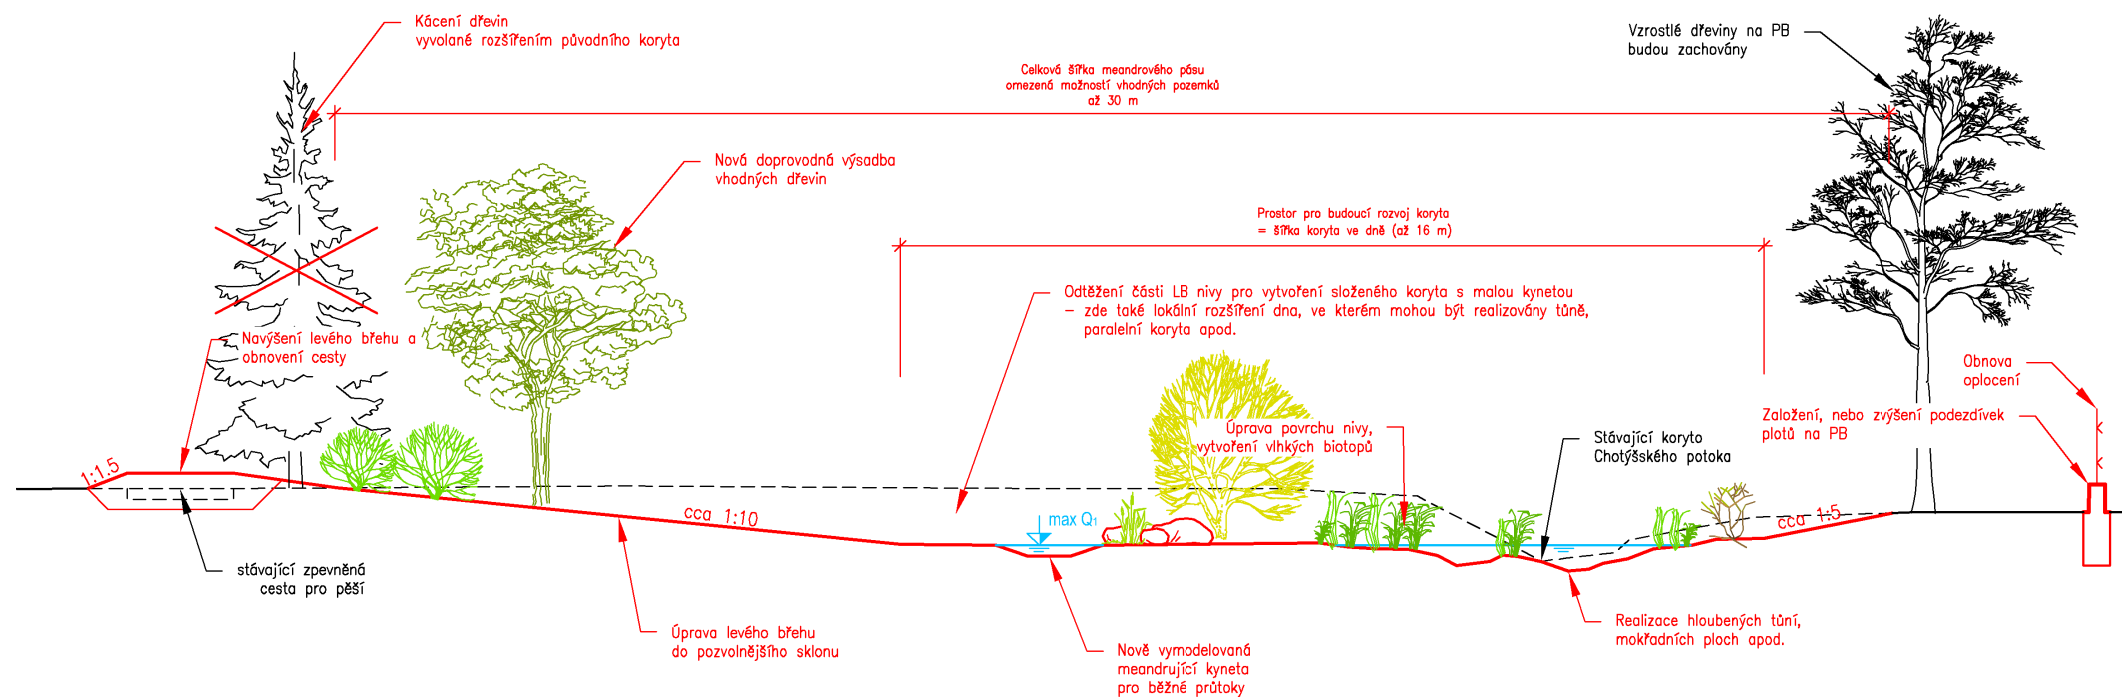

Vzorový příčný profil navrhovaným opatřením –
B.3.S0 28–03.3 – Revitalizace v intravilánu obce Kšely (PBPO)

Měřítko 1:100



VÝŠKOPISNÝ SYSTÉM: BpV; POLOHOPISNÝ SYSTÉM: S–JTSK

Navrhl ING. VLADIMÍR BURIAN	Kreslil ING. L. CHLOUPKOVÁ	 VODOHOSPODÁŘSKÝ ROZVOJ A VÝSTAVBA a.s. Nábřeží 4 150 56 Praha 5	
Kraj Středočeský	ORP Český Brod		
Investor Město Český Brod, spolufinancováno z prostředků OPŽP Studie odtokových poměrů vč. návrhů možných protipovodňových opatření na území ORP Český Brod		Formát A3	
		Datum 2/2020	
		Stupeň STUDIE	
		Zakázka 2837/002 Měřítko 1 : 100	Č. výkresu B.3.S0 28–03.3

Tento výkres a jeho přílohy jsou duševním vlastnictvím akciové společnosti Vodohospodářský rozvoj a výstavba, a.s. a Sweco Hydroprojekt a.s.