




Podélný profil Chotýšského potoka - B.3.SO 28-01.2 - Suchá nádrž

Měřítko 5000/100

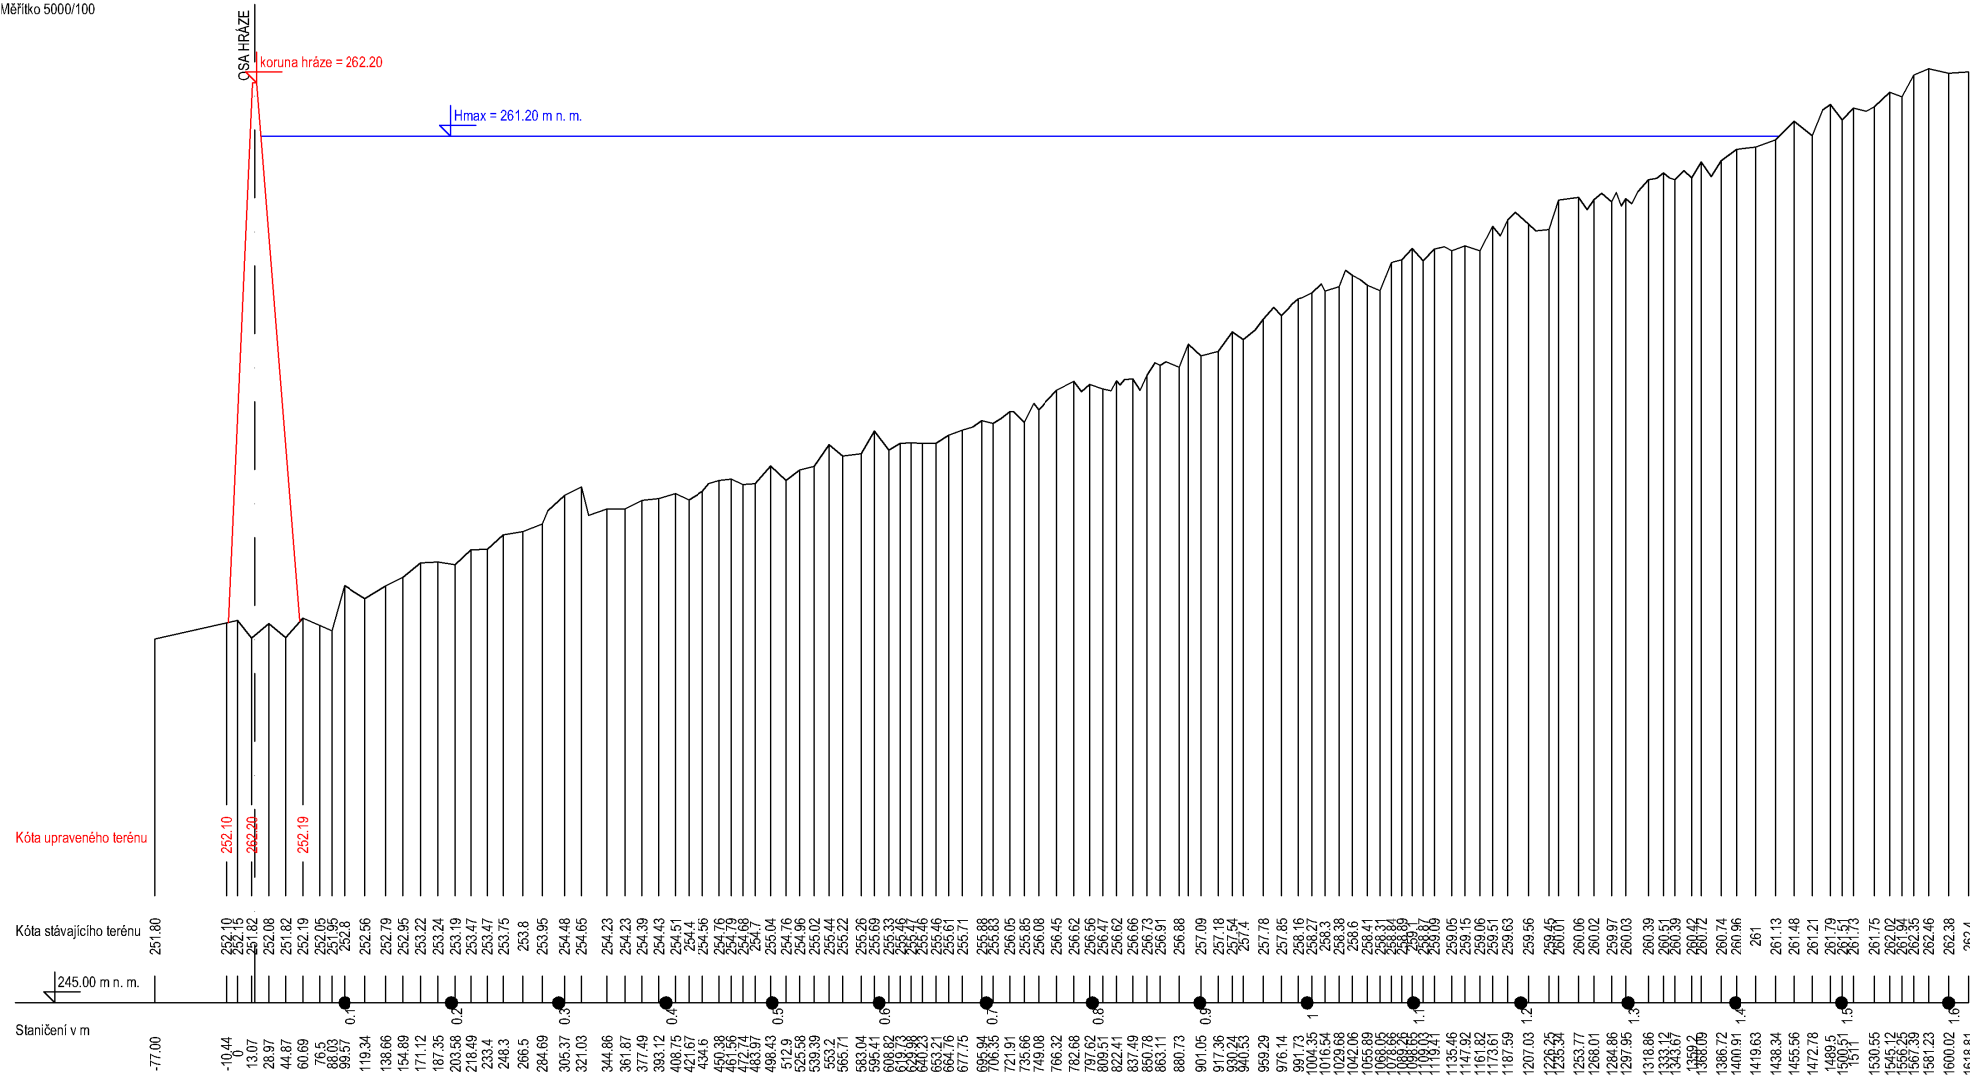

VÝŠKOPISNÝ SYSTÉM: BpV; POLOHOVISNÝ SYSTÉM: S-JTSK

Navrhl ING. VLADIMÍR BURIAN		Kreslil ING. L. CHLOUPKOVÁ		 VODOHOSPODÁŘSKÝ ROZVOJ A VÝSTAVBA a.s. Nábrežní 4 150 56 Praha 5			
Kraj	Středočeský	ORP	Český Brod				
Investor				Město Český Brod, spolufinancováno z prostředků OPŽP		Formát	A3
Studie odtokových poměrů vč. návrhů možných protipovodňových opatření na území ORP Český Brod						Datum	2/2020
						Stupeň	STUDIE
						Zakázka	2837/002
						Měřítko	Č. výkresu
						1 : 5 000/100	B.3.SO 28-01.2

Tento výkres a jeho přílohy jsou duševním vlastnictvím akciové společnosti Vodohospodářský rozvoj a výstavba, a.s. a Sweco Hydroprojekt a.s.