


TŮŇ, UMĚLÝ MOKŘAD NA DSO

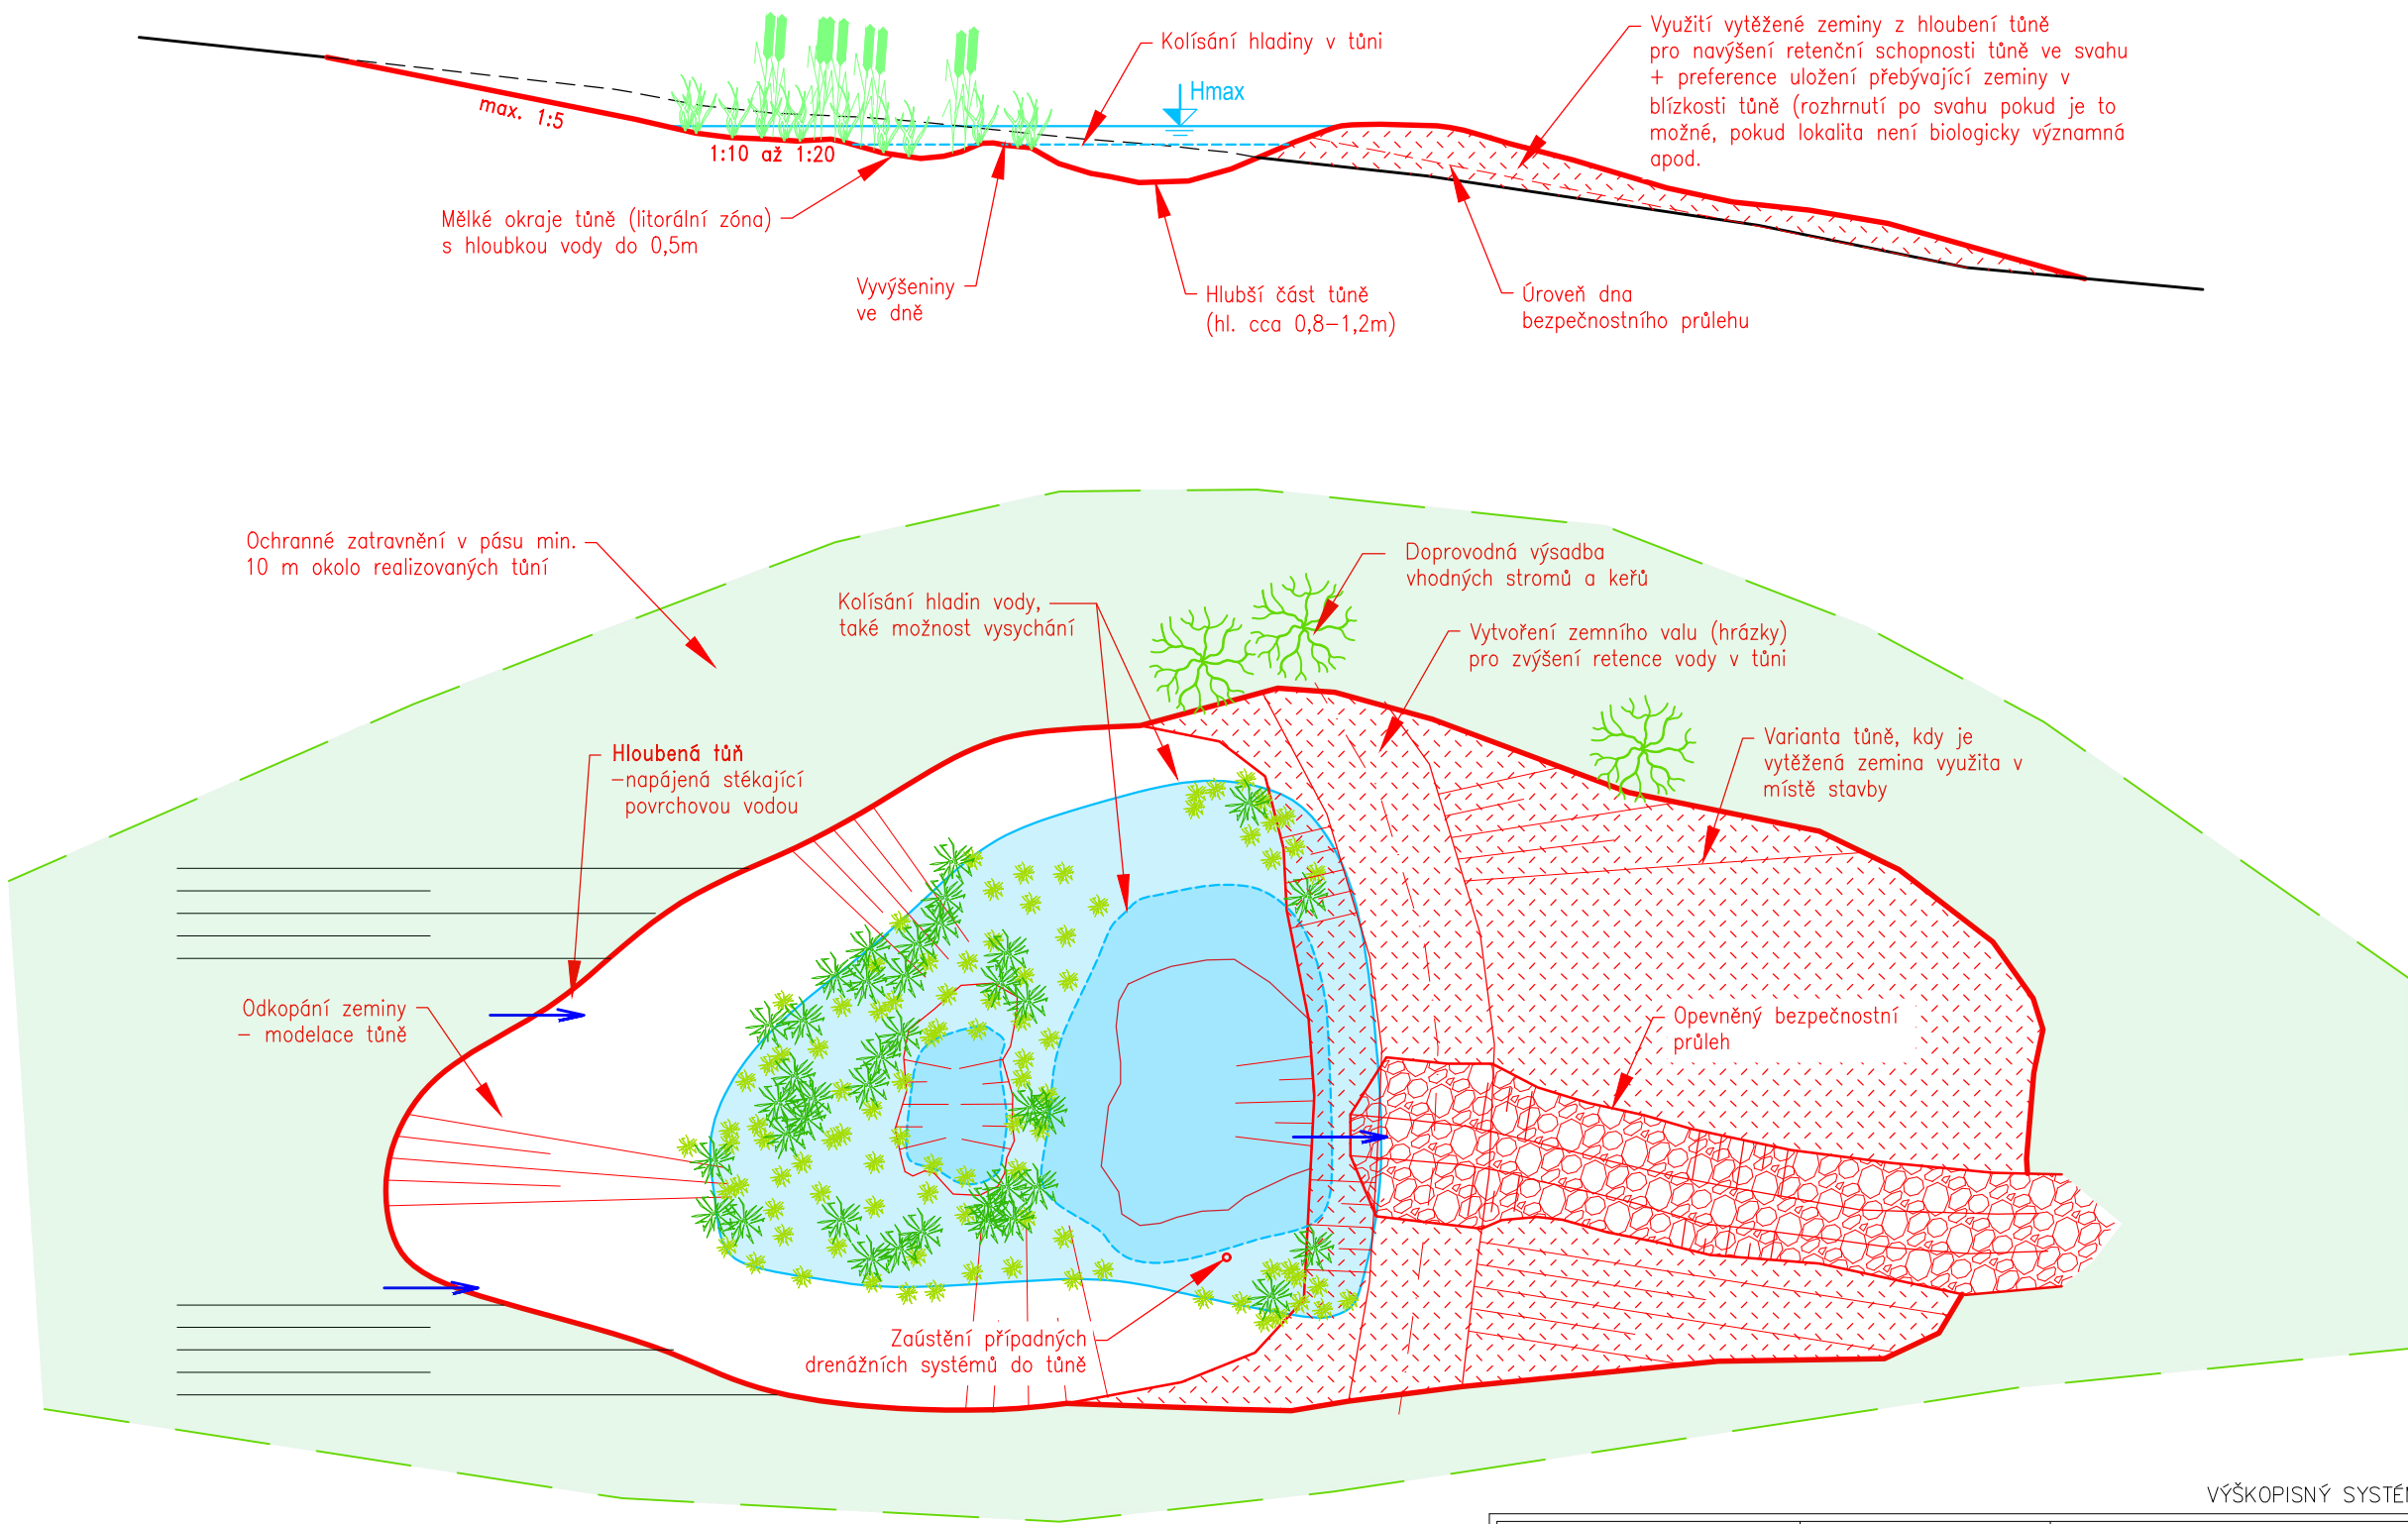

VÝŠKOPISNÝ SYSTÉM: BpV; POLOHOPISNÝ SYSTÉM: S-JTSK

| | | | | | | |
|---|--|------------------------------|------------|--|---|------------------------------|
| Navrhl ING. JAN SÝKORA | | Kreslil ING. MARTIN ŠTICH | |  <div>VODOHOSPODÁŘSKÝ ROZVOJ A VÝSTAVBA a.s. Nábřeží 4 150 56 Praha 5</div> |  | |
| Kraj | Středočeský | ORP | Český Brod | | | |
| Investor | Město Český Brod, spolufinancováno z prostředků OPŽP | | | | Formát | A3 |
| Studie odtokových poměrů vč. návrhů možných protipovodňových opatření na území ORP Český Brod | | | | | Datum | 2/2020 |
| | | | | | Stupeň | STUDIE |
| | | | | | Zakázka | 2837/002 |
| | | | | | Měřítko 1 : 100 | Č. výkresu B.3.S0 01–36.3 |

Tento výkres a jeho přílohy jsou duševním vlastnictvím akciové společnosti Vodohospodářský rozvoj a výstavba, a.s. a Sweco Hydroprojekt a.s.