


B.3.SO 01-8.1 - Podrobná situace navrhovaných opatření

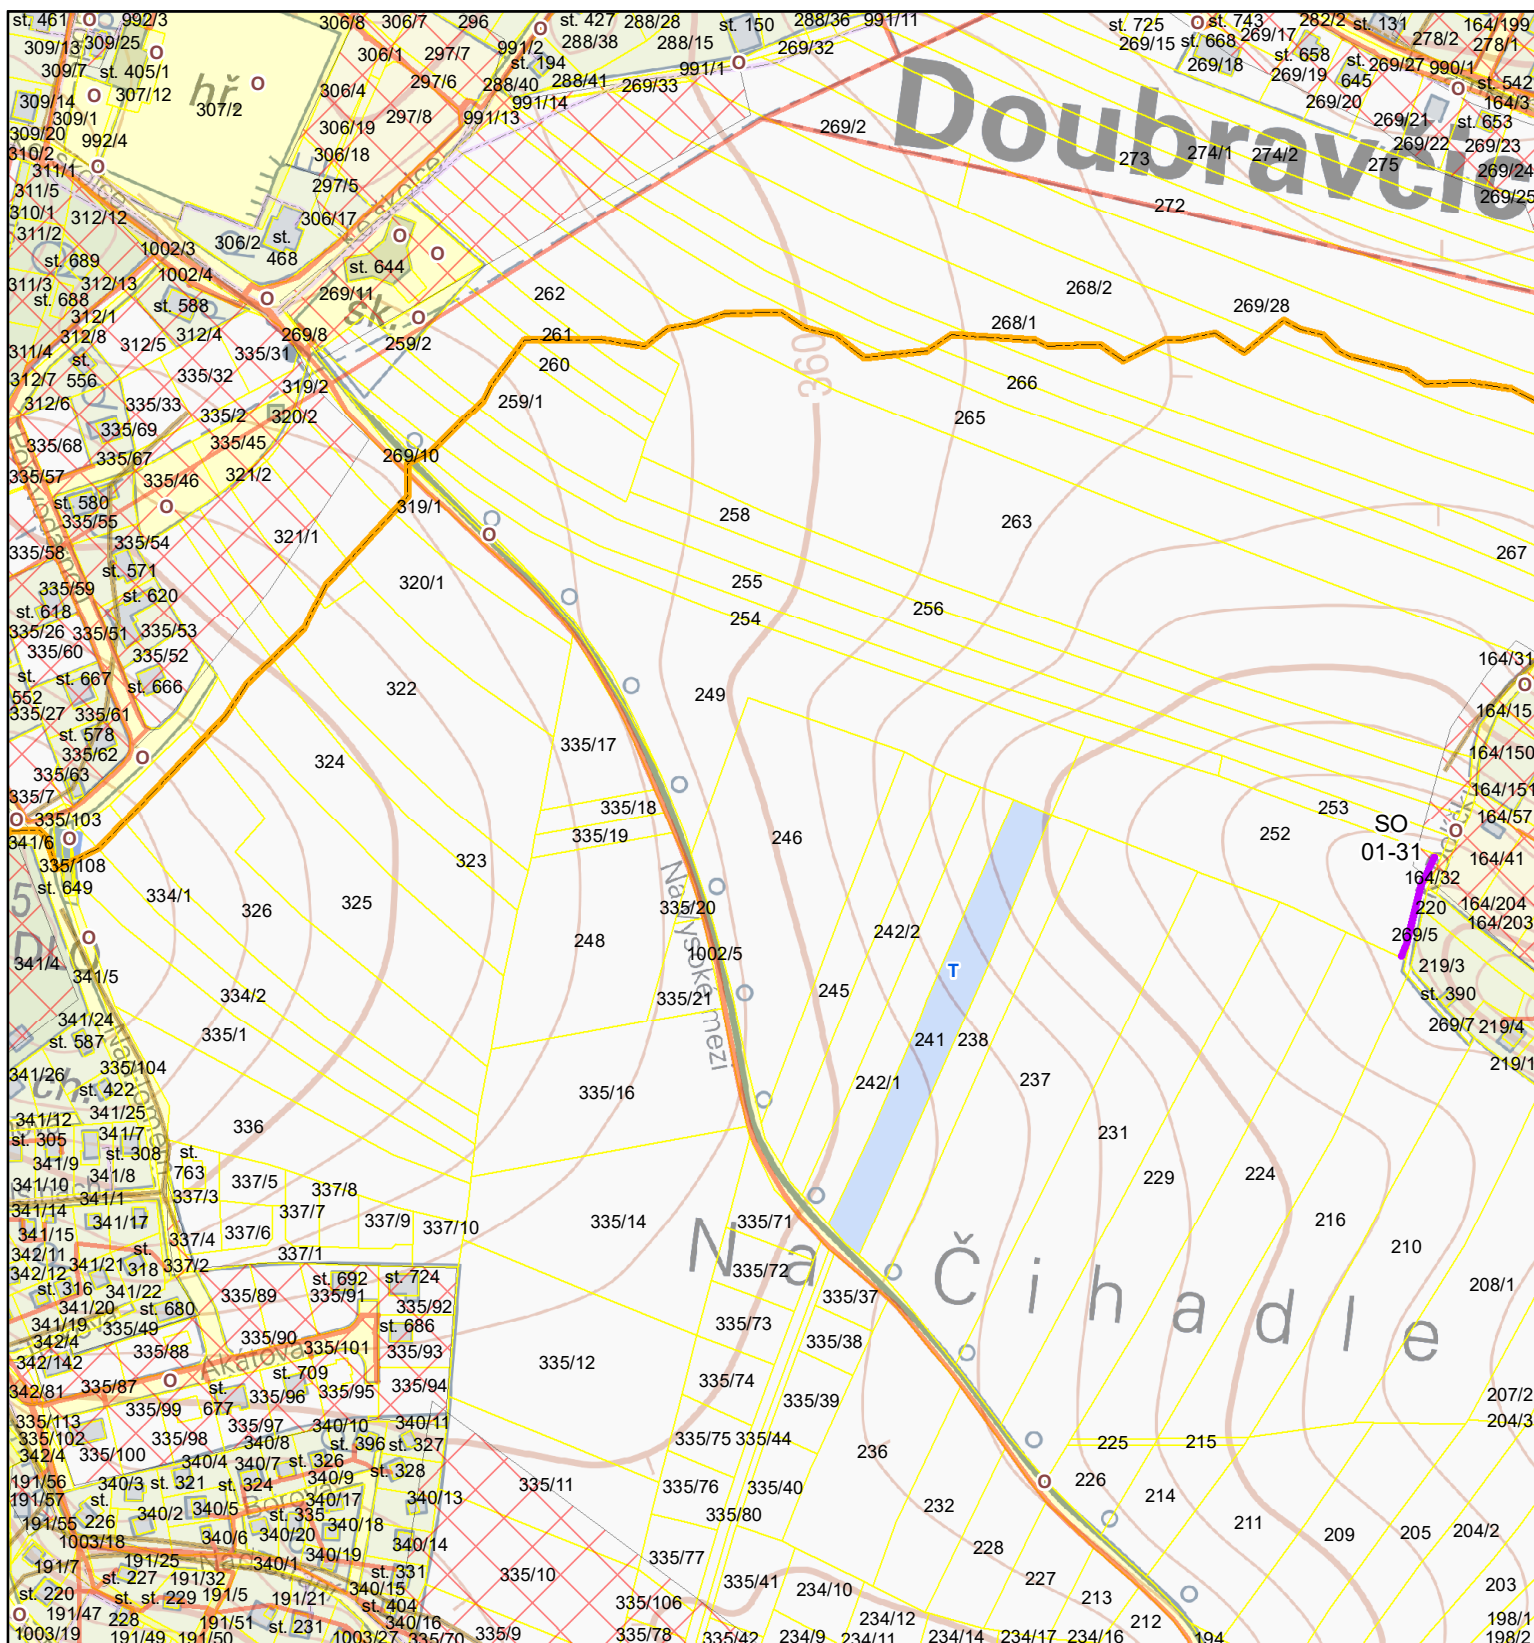


Navrhovaná opatření

Územní střety

Katastrální mapa

- hrázka
- El. vedení
- Kanalizace - stav
- Kanalizace - návrh
- Kabel. komunikační vedení
- Zastavitelné území

- Hranice KN
- Typ vlastnictví**
- soukromé vlastnictví
- obecní pozemky - O
- státní pozemky - T

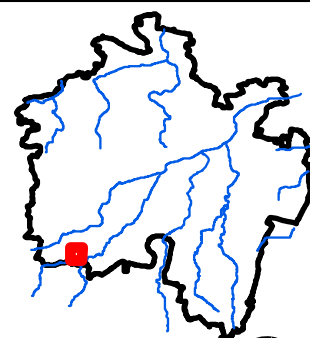

1:3 500



0 50 100 200 m