


# B.3.SO 25-2.1 - Podrobná situace navrhovaných opatření

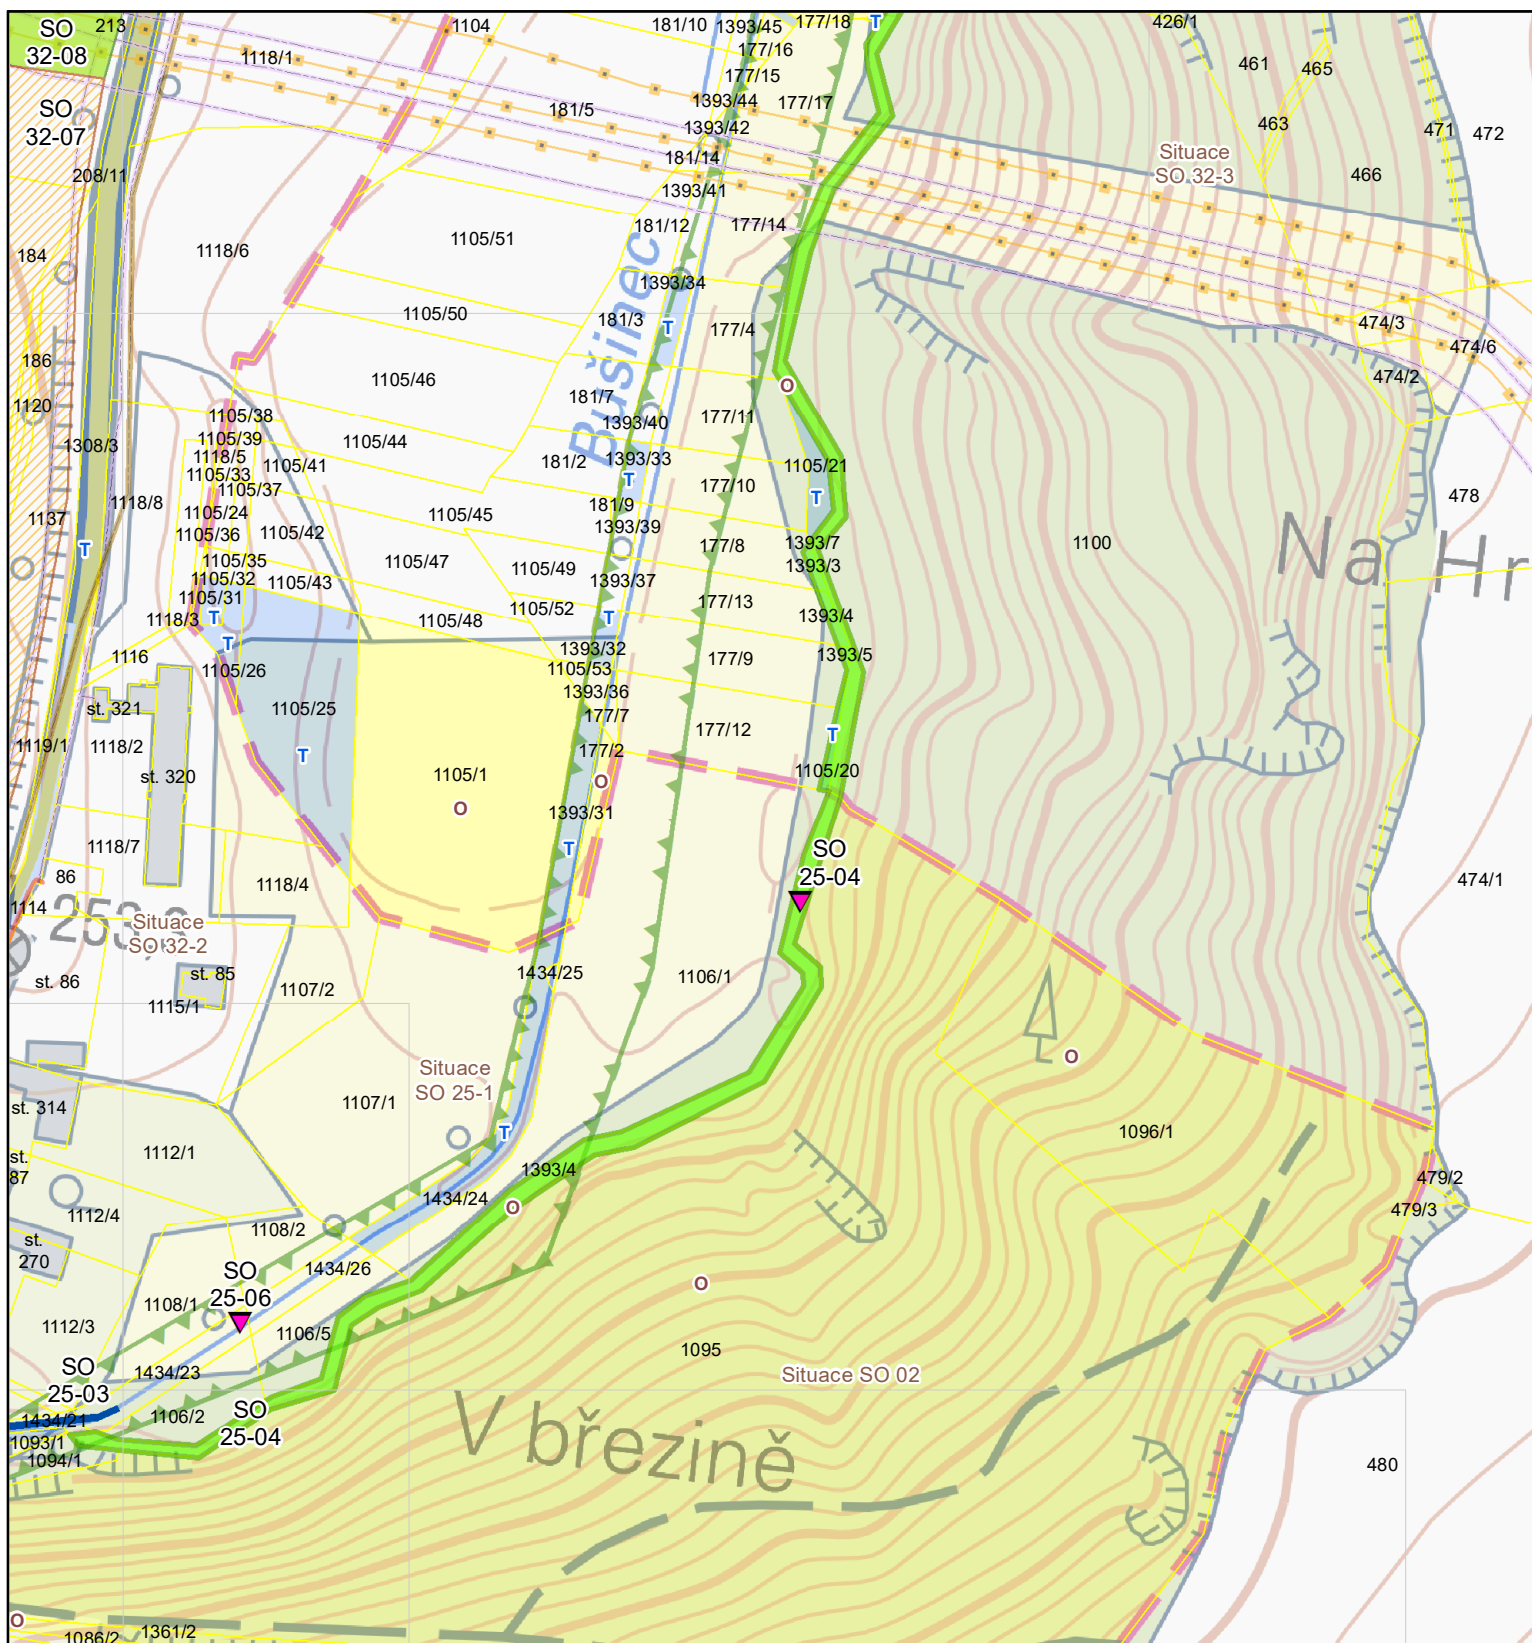

## Navrhovaná opatření


- propustky
- revitalizace
- organizační opatření
- ochranné zatravnění (TTP)
- úprava koryta

## Územní střety

- El. vedení
- Plynovod
- Kanalizace - stav
- Kabel. komunikační vedení
- ÚSES
- Poddolovaná území

## Katastrální mapa

- Hranice KN
- Typ vlastnictví**
  - soukromé vlastnictví
  - obecní pozemky - O
  - státní pozemky - T

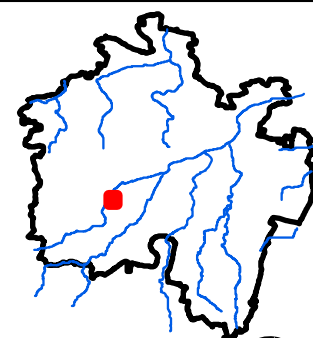

1:2 500



0 35 70 140 m