


# B.3.SO 32-4.1 - Podrobná situace navrhovaných opatření

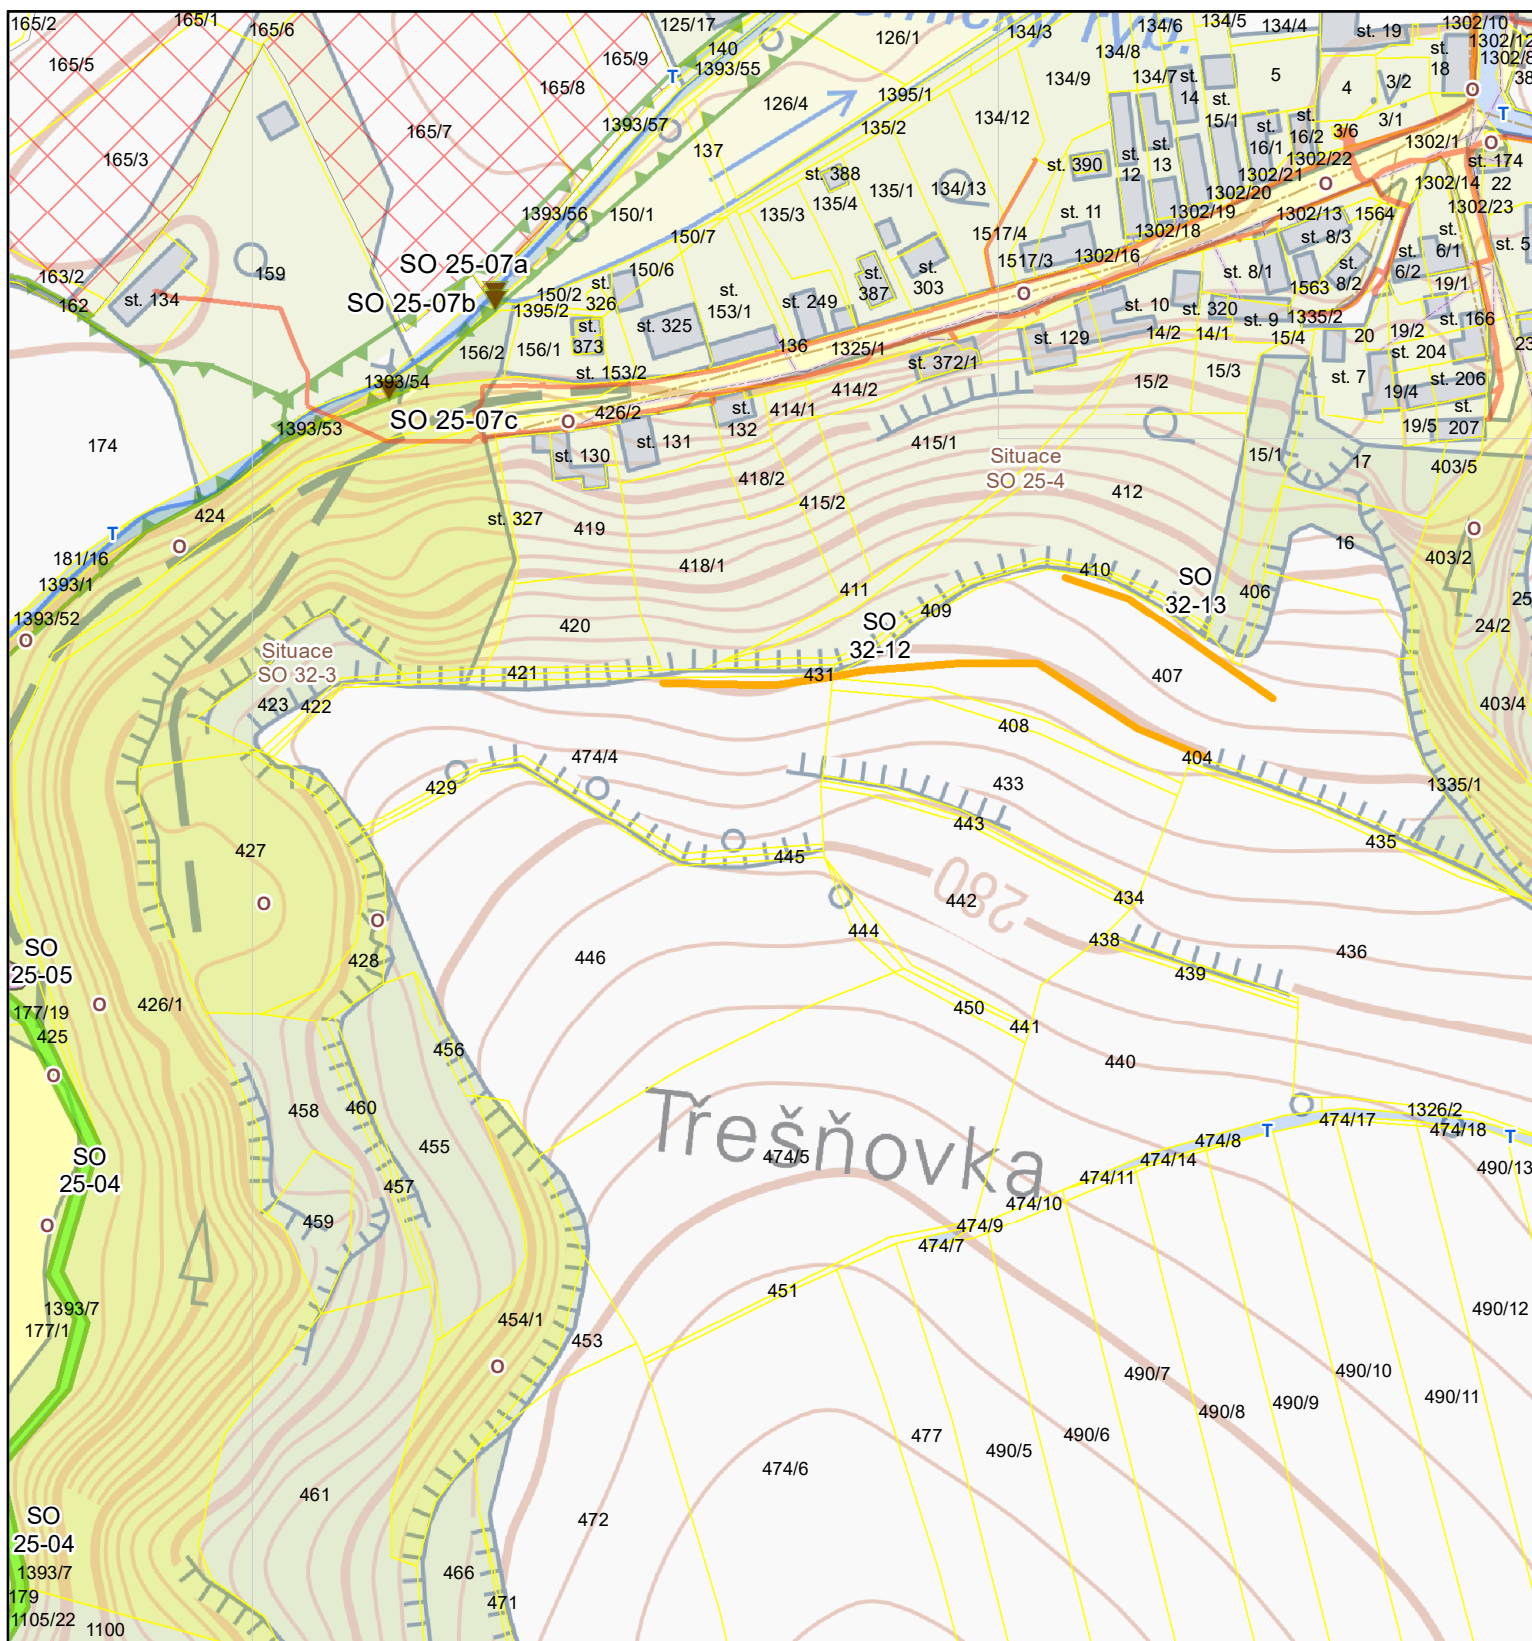

## Navrhovaná opatření


- jez, stupeň
- mokřad/tůň
- revitalizace
- protierozní mez (PMEZ)

## Územní střety

- El. vedení
- Kanalizace - návrh
- Kabel. komunikační vedení
- ÚSES
- Zastavitelné území

## Katastrální mapa

- Hranice KN
- Typ vlastnictví**
  - soukromé vlastnictví
  - obecní pozemky - O
  - státní pozemky - T

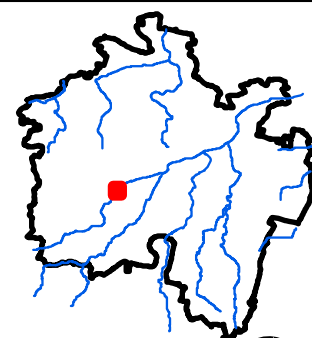

1:2 500



0 35 70 140 m