


B.3.SO 15-2.1 - Podrobná situace navrhovaných opatření

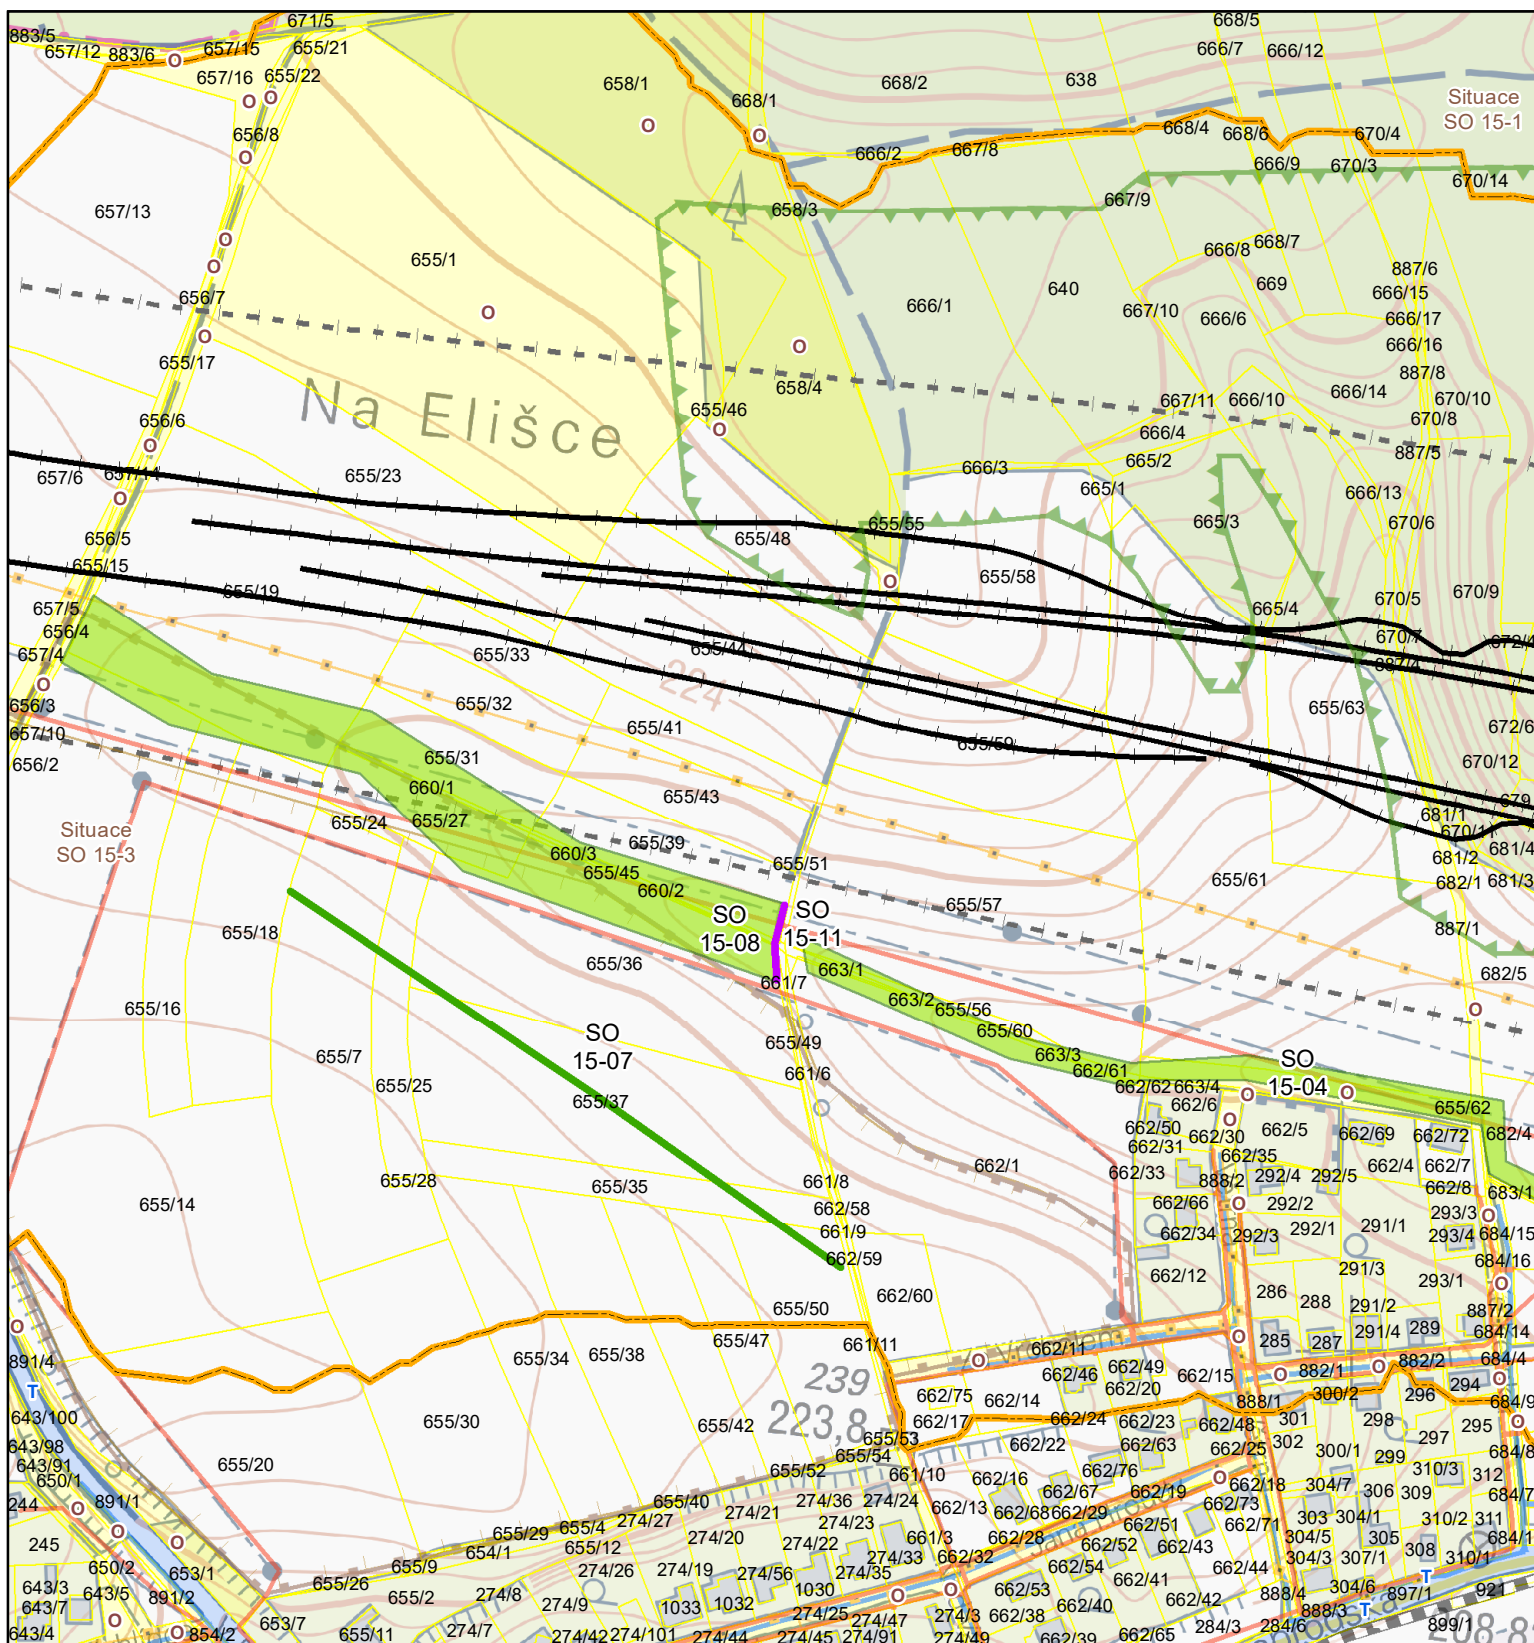

Navrhovaná opatření


- průleh (SPRU, ZPRU)
- hrázka
- ochranné zatravnění (TTP)

Územní střety

- El. vedení
- Plynovod
- Vodovod
- ÚSES
- Chráněná ložisková území
- Ložiska nerostných surovin

Katastrální mapa

- Hranice KN
- Typ vlastnictví**
- soukromé vlastnictví
- obecní pozemky - O
- státní pozemky - T

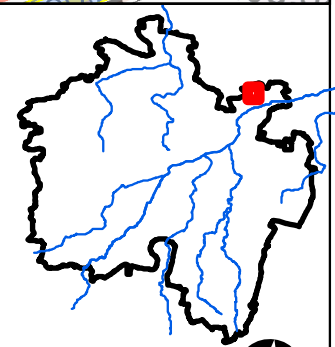

1:3 500

