


B.3.SO 03-2.1 - Podrobná situace navrhovaných opatření

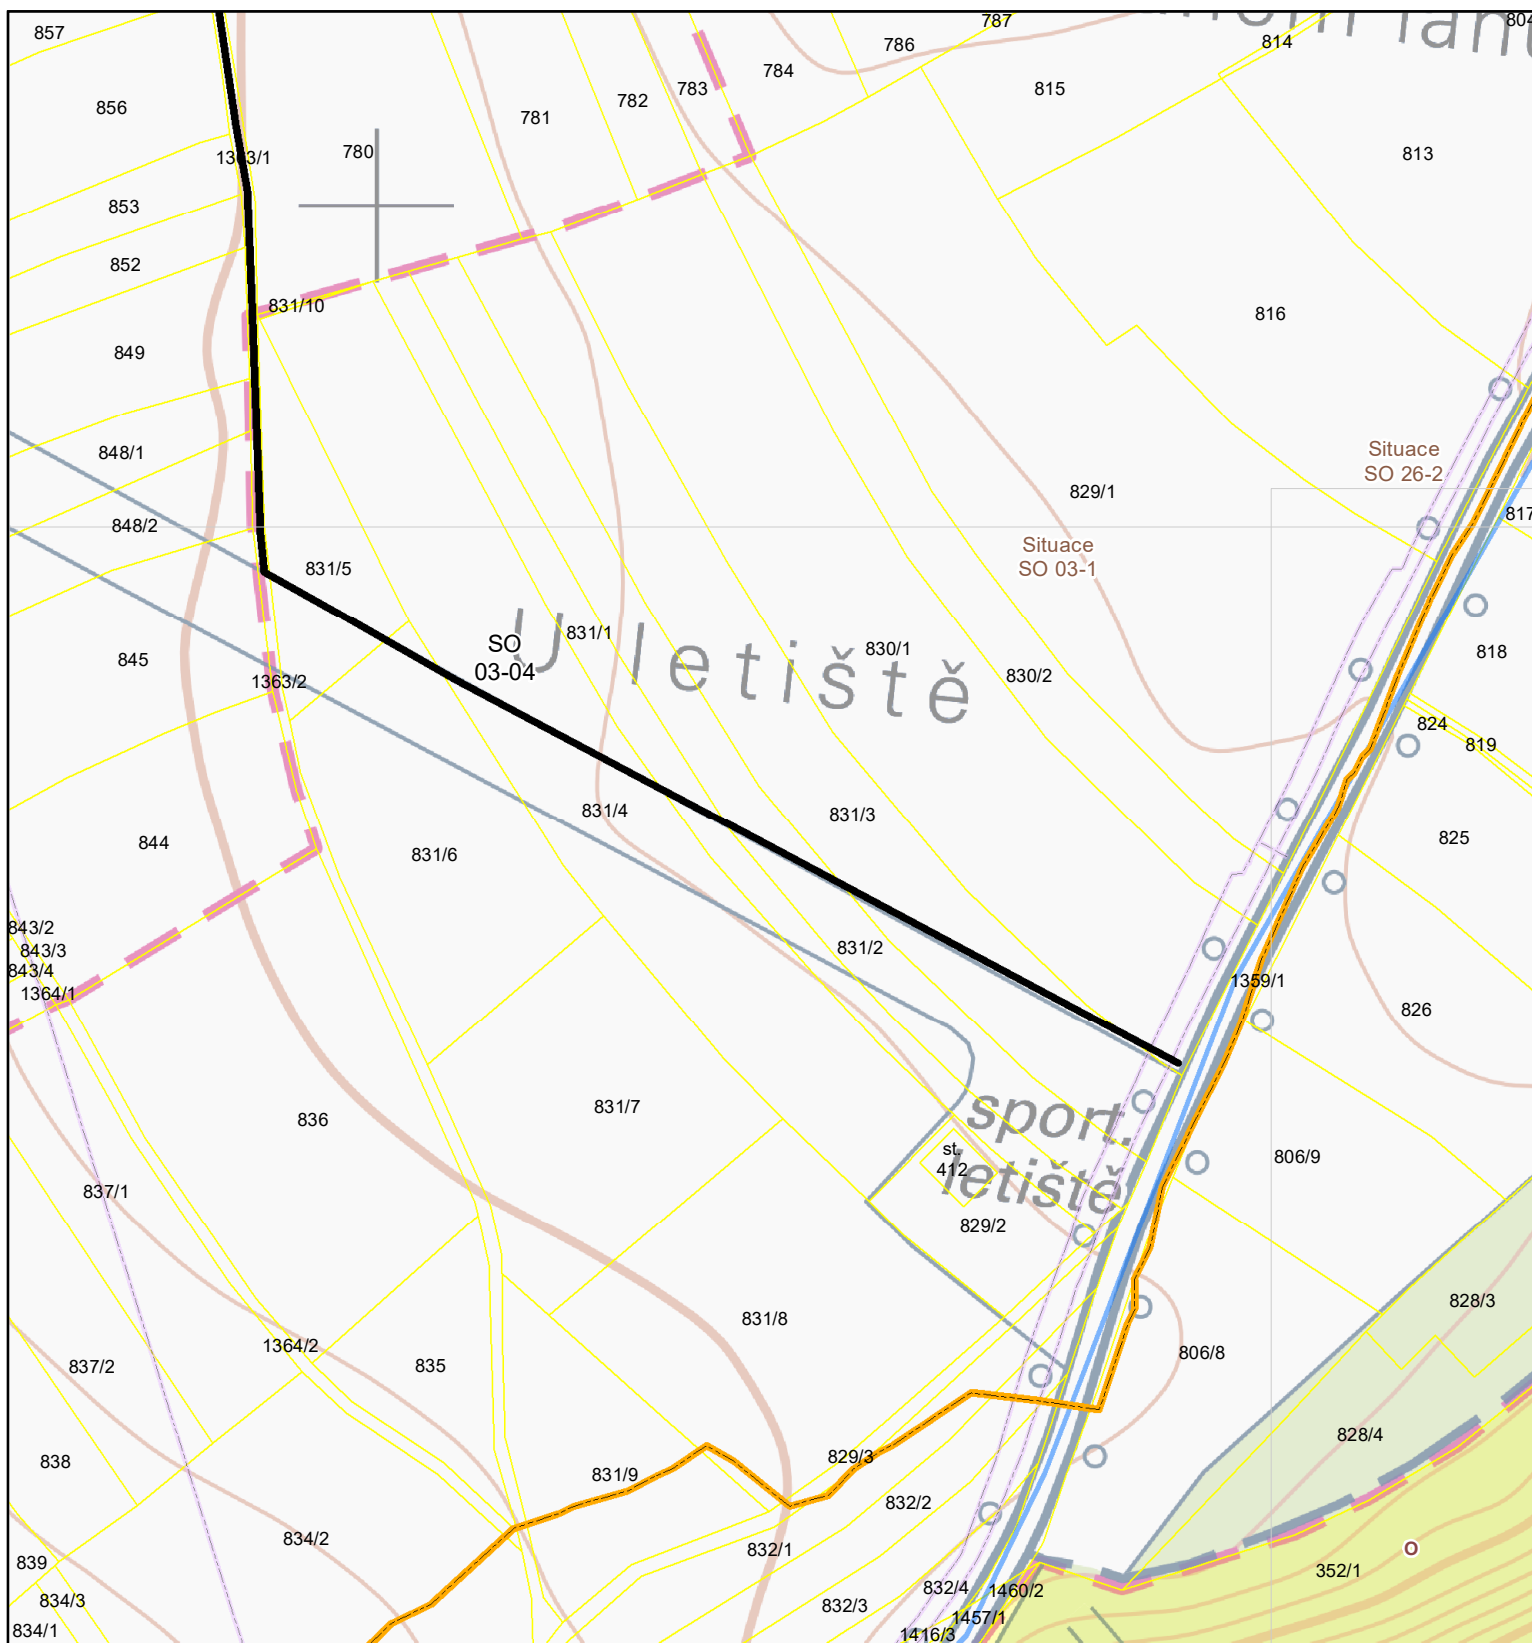

Navrhovaná opatření

- cesty
- El. vedení
- Vodovod
- Kabel. komunikační vedení


Územní střety

Hranice KN

Typ vlastnictví

- soukromé vlastnictví
- obecní pozemky - O

Katastrální mapa

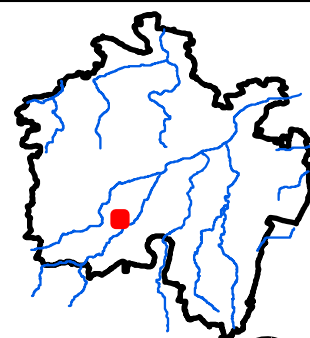

1:2 500



0 35 70 140 m