



# ZASAKOVACÍ PRŮLEH

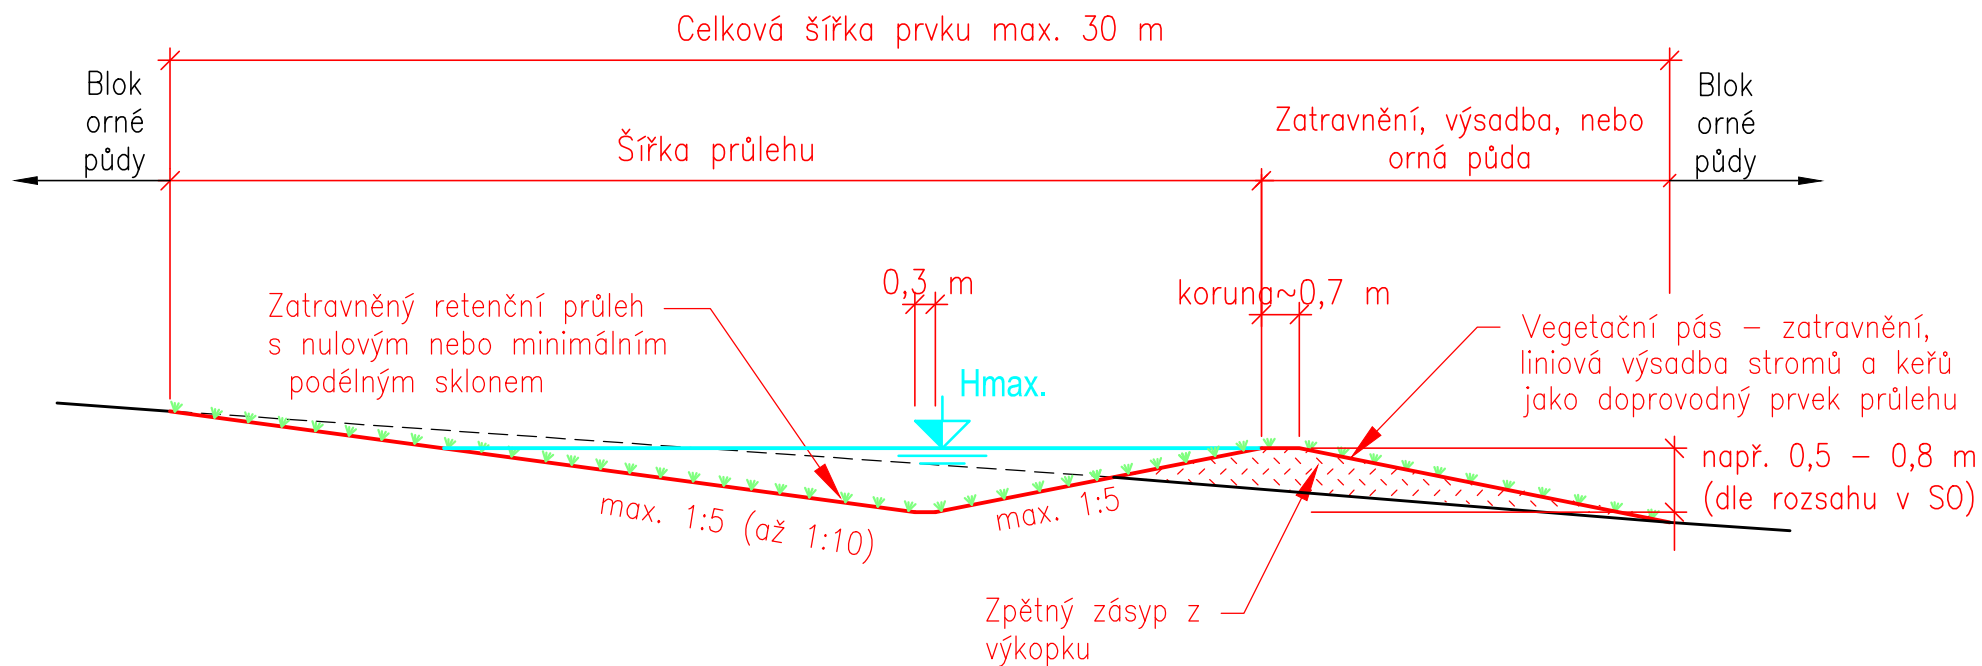

VÝŠKOPISNÝ SYSTÉM: BpV; POLOHOVISNÝ SYSTÉM: S-JTSK

Navrhl ING. JAN SÝKORA	Kreslil ING. MARTIN ŠTICH	 <b>VRV</b> VODOHOSPODÁŘSKÝ ROZVOJ A VÝSTAVBA a.s. Nábřeží 4 150 56 Praha 5	
Kraj Středočeský	ORP Český Brod		
Investor Město Český Brod, spolufinancováno z prostředků OPŽP  Studie odtokových poměrů vč. návrhů možných protipovodňových opatření na území ORP Český Brod		Formát	A4
		Datum	2/2020
		Stupeň	STUDIE
		Zakázka	2837/002
		Měřítko 1 : 100	Č. výkresu B.3.SO 05-01,02.3

Tento výkres a jeho přílohy jsou duševním vlastnictvím akciové společnosti Vodohospodářský rozvoj a výstavba, a.s. a Sweco Hydroprojekt a.s.