


# B.3.SO 05-2.1 - Podrobná situace navrhovaných opatření

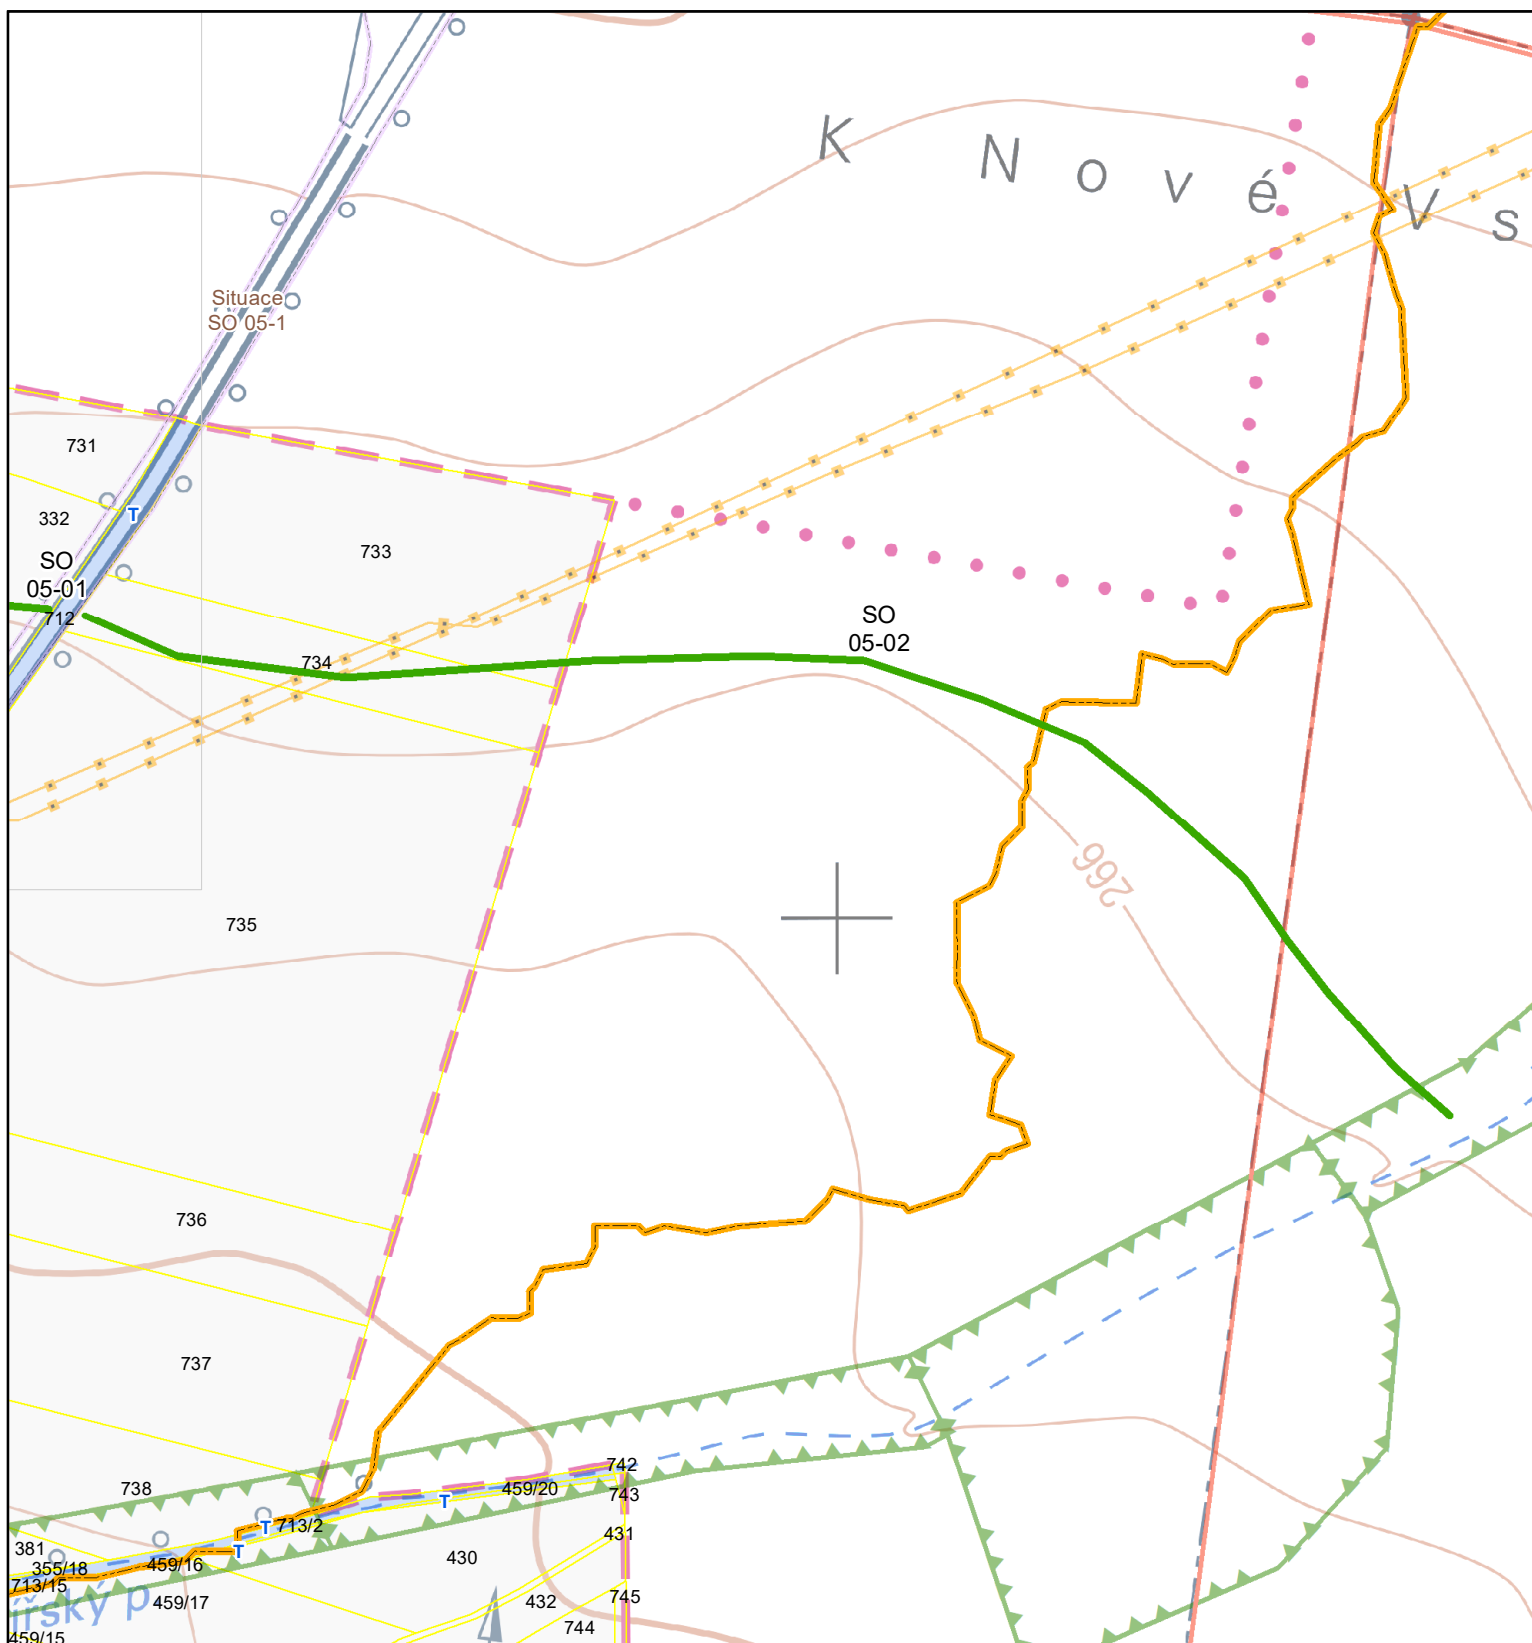

## Navrhovaná opatření

průleh (SPRU, ZPRU)

## Územní střety

El. vedení

Plynovod

Kabel. komunikační vedení

ÚSES


## Katastrální mapa

Hranice KN

## Typ vlastnictví

soukromé vlastnictví

státní pozemky - T

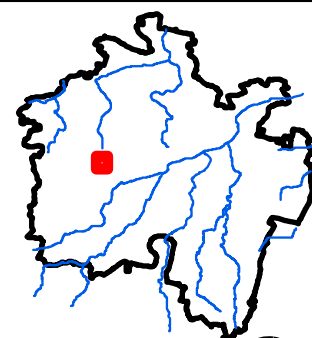

1:3 500



0 50 100 200 m