


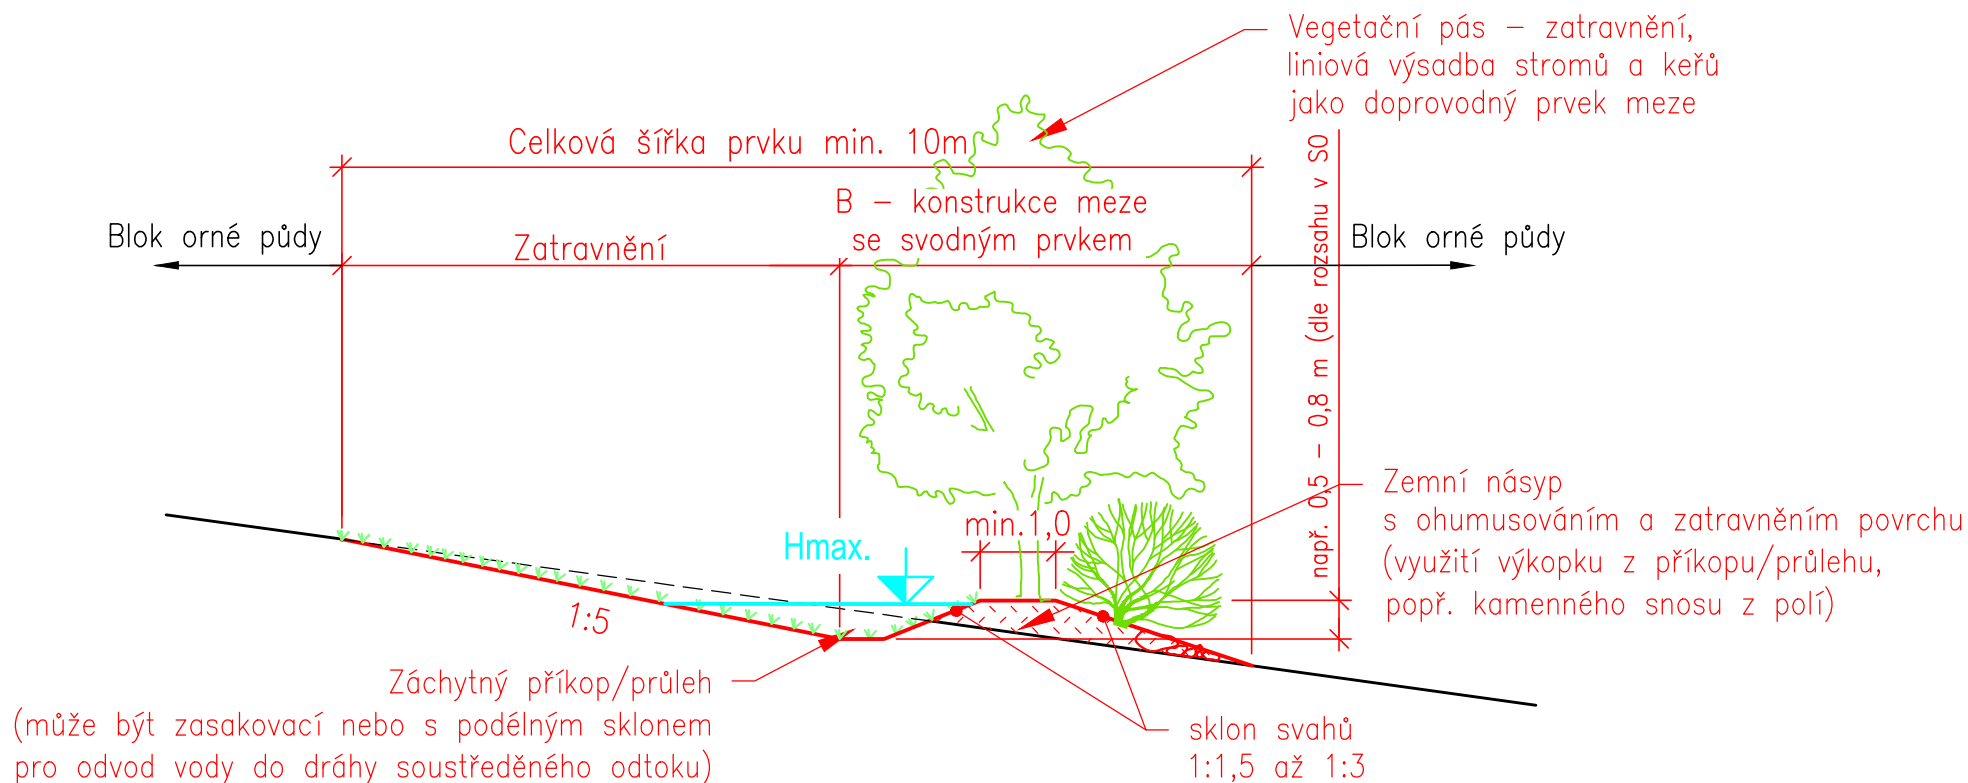

PROTIEROZNÍ MEZE



VÝŠKOPISNÝ SYSTÉM: BpV; POLOHOPISNÝ SYSTÉM: S–JTSK

Navrhl ING. JAN SÝKORA		Kreslil ING. MARTIN ŠTICH		 <div>VODOHOSPODÁŘSKÝ ROZVOJ A VÝSTAVBA a.s. Nábřeží 4 150 56 Praha 5</div>	
Kraj	Středočeský	ORP	Český Brod		
Investor					Formát
Město Český Brod, spolufinancováno z prostředků OPŽP					A4
Studie odtokových poměrů vč. návrhů možných protipovodňových opatření na území ORP Český Brod					Datum
					2/2020
					Stupeň
					STUDIE
					Zakázka
					2837/002
					Měřítko
					Č. výkresu
					1 : 100
					B.3.S0 35–01,02,03,04.3

Tento výkres a jeho přílohy jsou duševním vlastnictvím akciové společnosti Vodohospodářský rozvoj a výstavba, a.s. a Sweco Hydroprojekt a.s.