


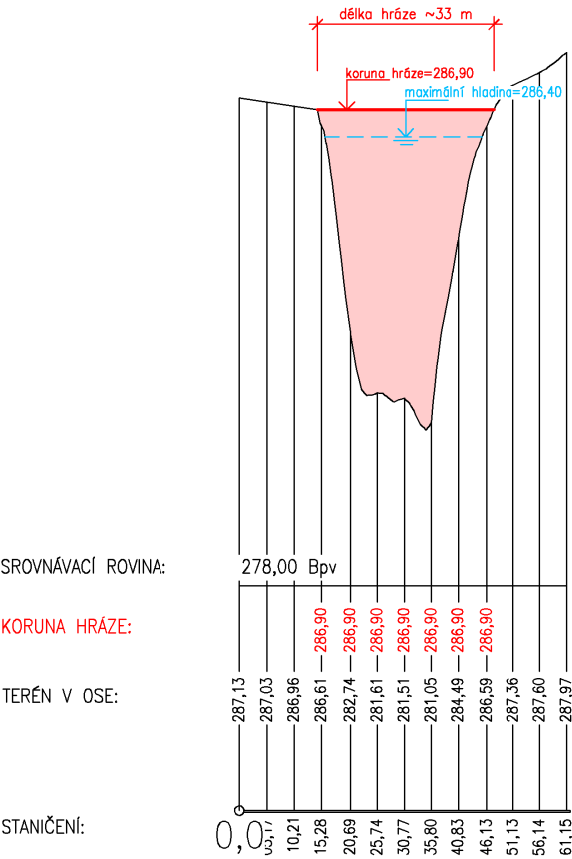

KRAJ:	Středočeský
KATASTRÁLNÍ ÚZEMÍ:	Vitice

Údolnicový profil navrhovaným opatřením –
B.3.S0 22–07.4 – Malá vodní nádrž

Měřítko 1:1000/100



Navrhl ING. VLADIMÍR BURIAN		Kreslil ING. L. CHLOUPKOVÁ	 <div>VODOHOSPODÁŘSKÝ ROZVOJ A VÝSTAVBA a.s. Nábřeží 4 150 56 Praha 5</div>			
Kraj	Středočeský	ORP	Český Brod			
Investor	Město Český Brod, spolufinancováno z prostředků OPŽP				Formát	A3
Studie odtokových poměrů vč. návrhů možných protipovodňových opatření na území ORP Český Brod					Datum	2/2020
					Stupeň	STUDIE
					Zakázka	2837/002
					Měřítko	Č. výkresu
					1 : 1 000/100	B.3.S0 22-07.4

Tento výkres a jeho přílohy jsou duševním vlastnictvím akciové společnosti Vodohospodářský rozvoj a výstavba, a.s. a Sweco Hydroprojekt a.s.