


B.3.SO 22.1 (2) - Podrobná situace navrhovaných opatření

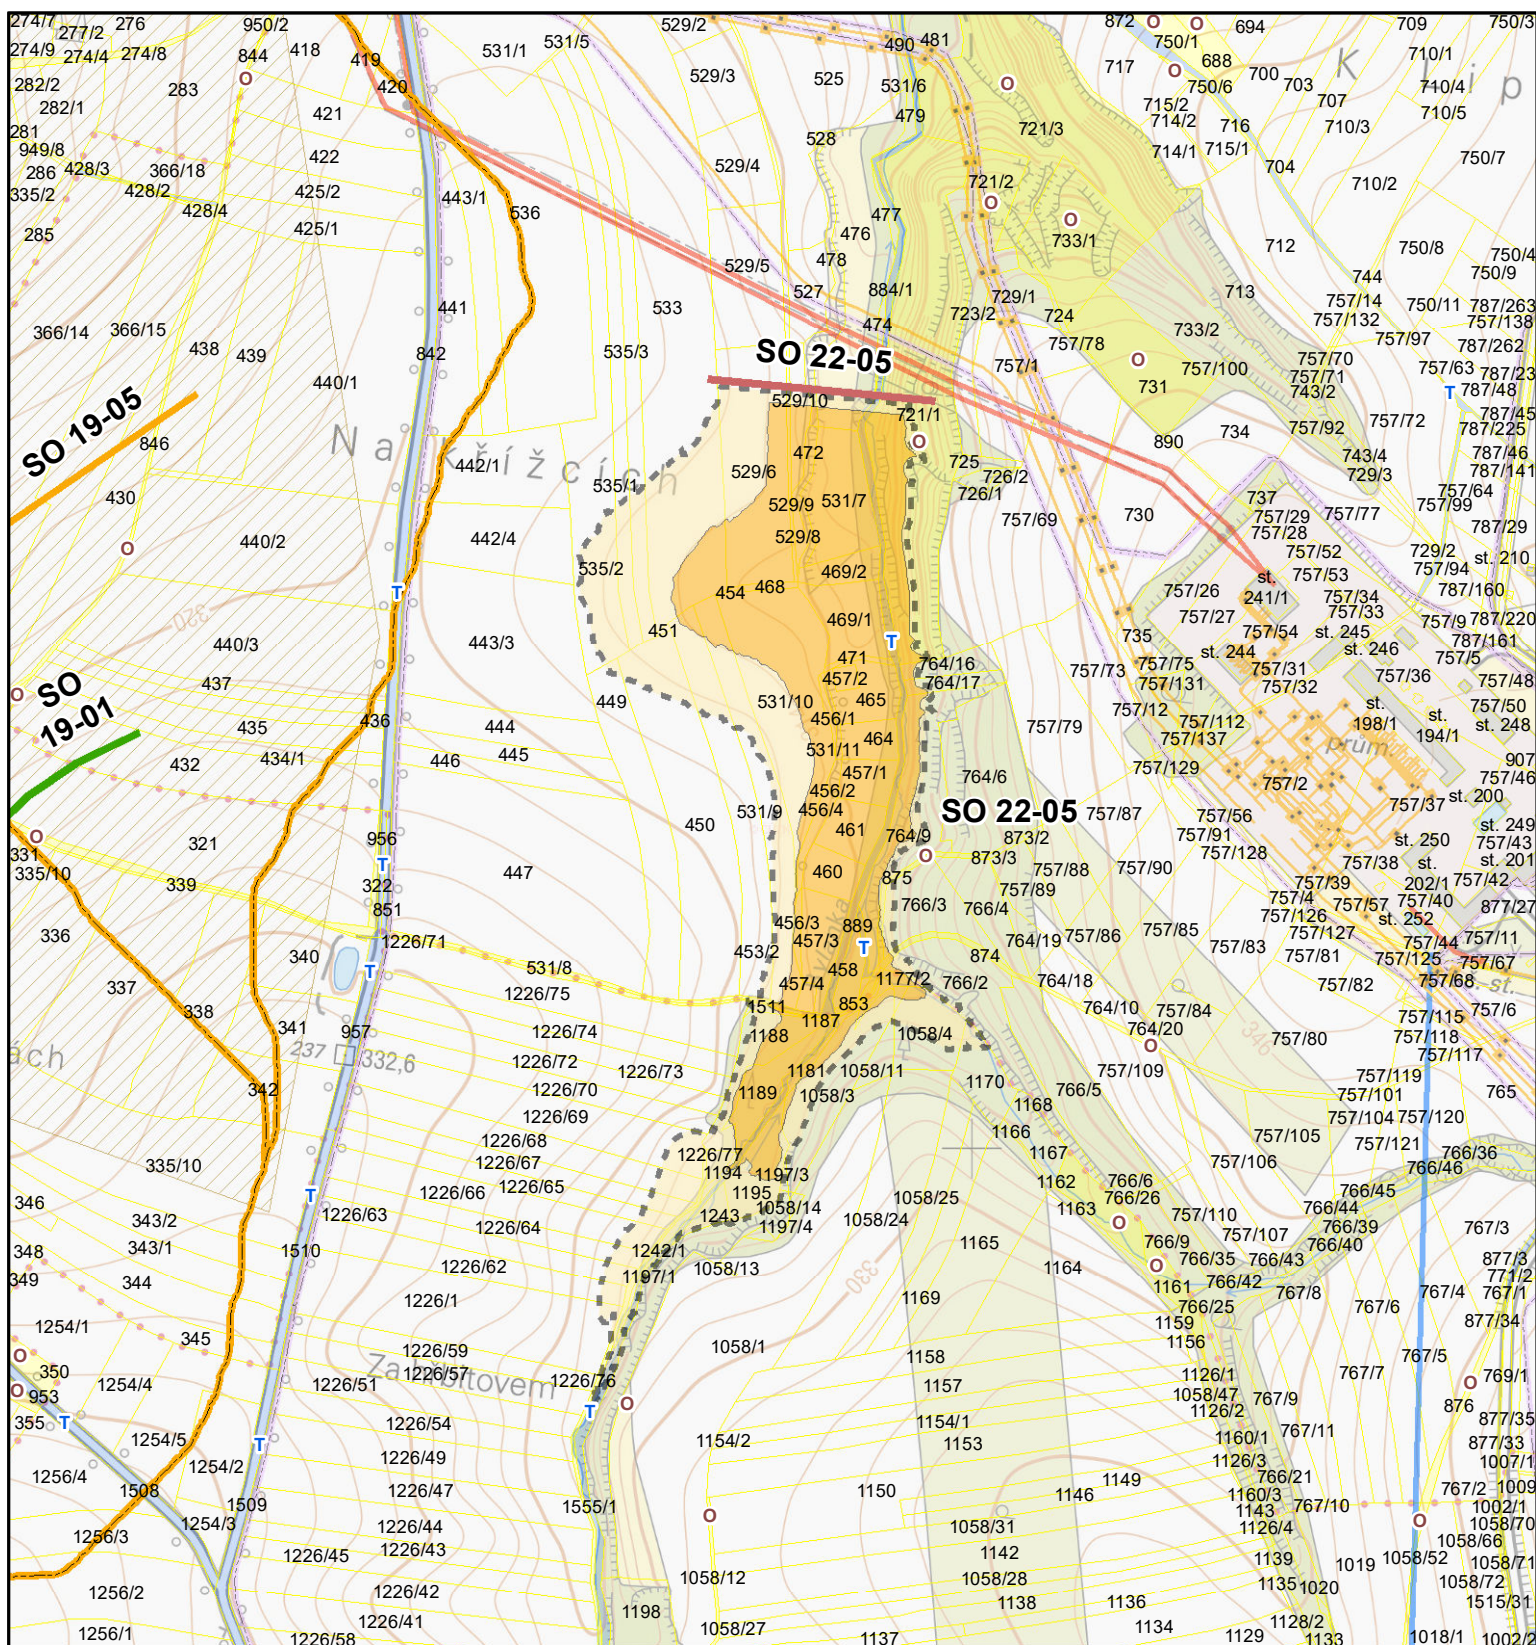

Navrhovaná opatření

- Hráz
- Protierozní mez
- Průleh
- SN - návrhová hladina
- SN - max. potenciální hladina

Územní střety


- El. vedení
- Plynovod
- Vodovod
- Kabel. komunikační vedení
- Poddolovaná území

Katastrální mapa

Hranice KN

Typ vlastnictví

- soukromé vlastnictví
- obecní pozemky - O
- státní pozemky - T

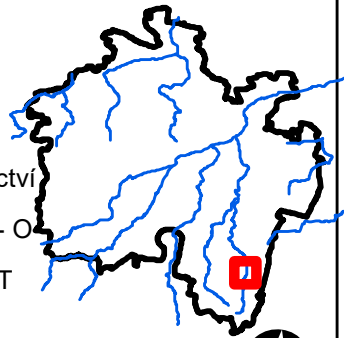

1:6 500



0 95 190 380 m