


B.3.SO 29.1 (3) - Podrobná situace navrhovaných opatření

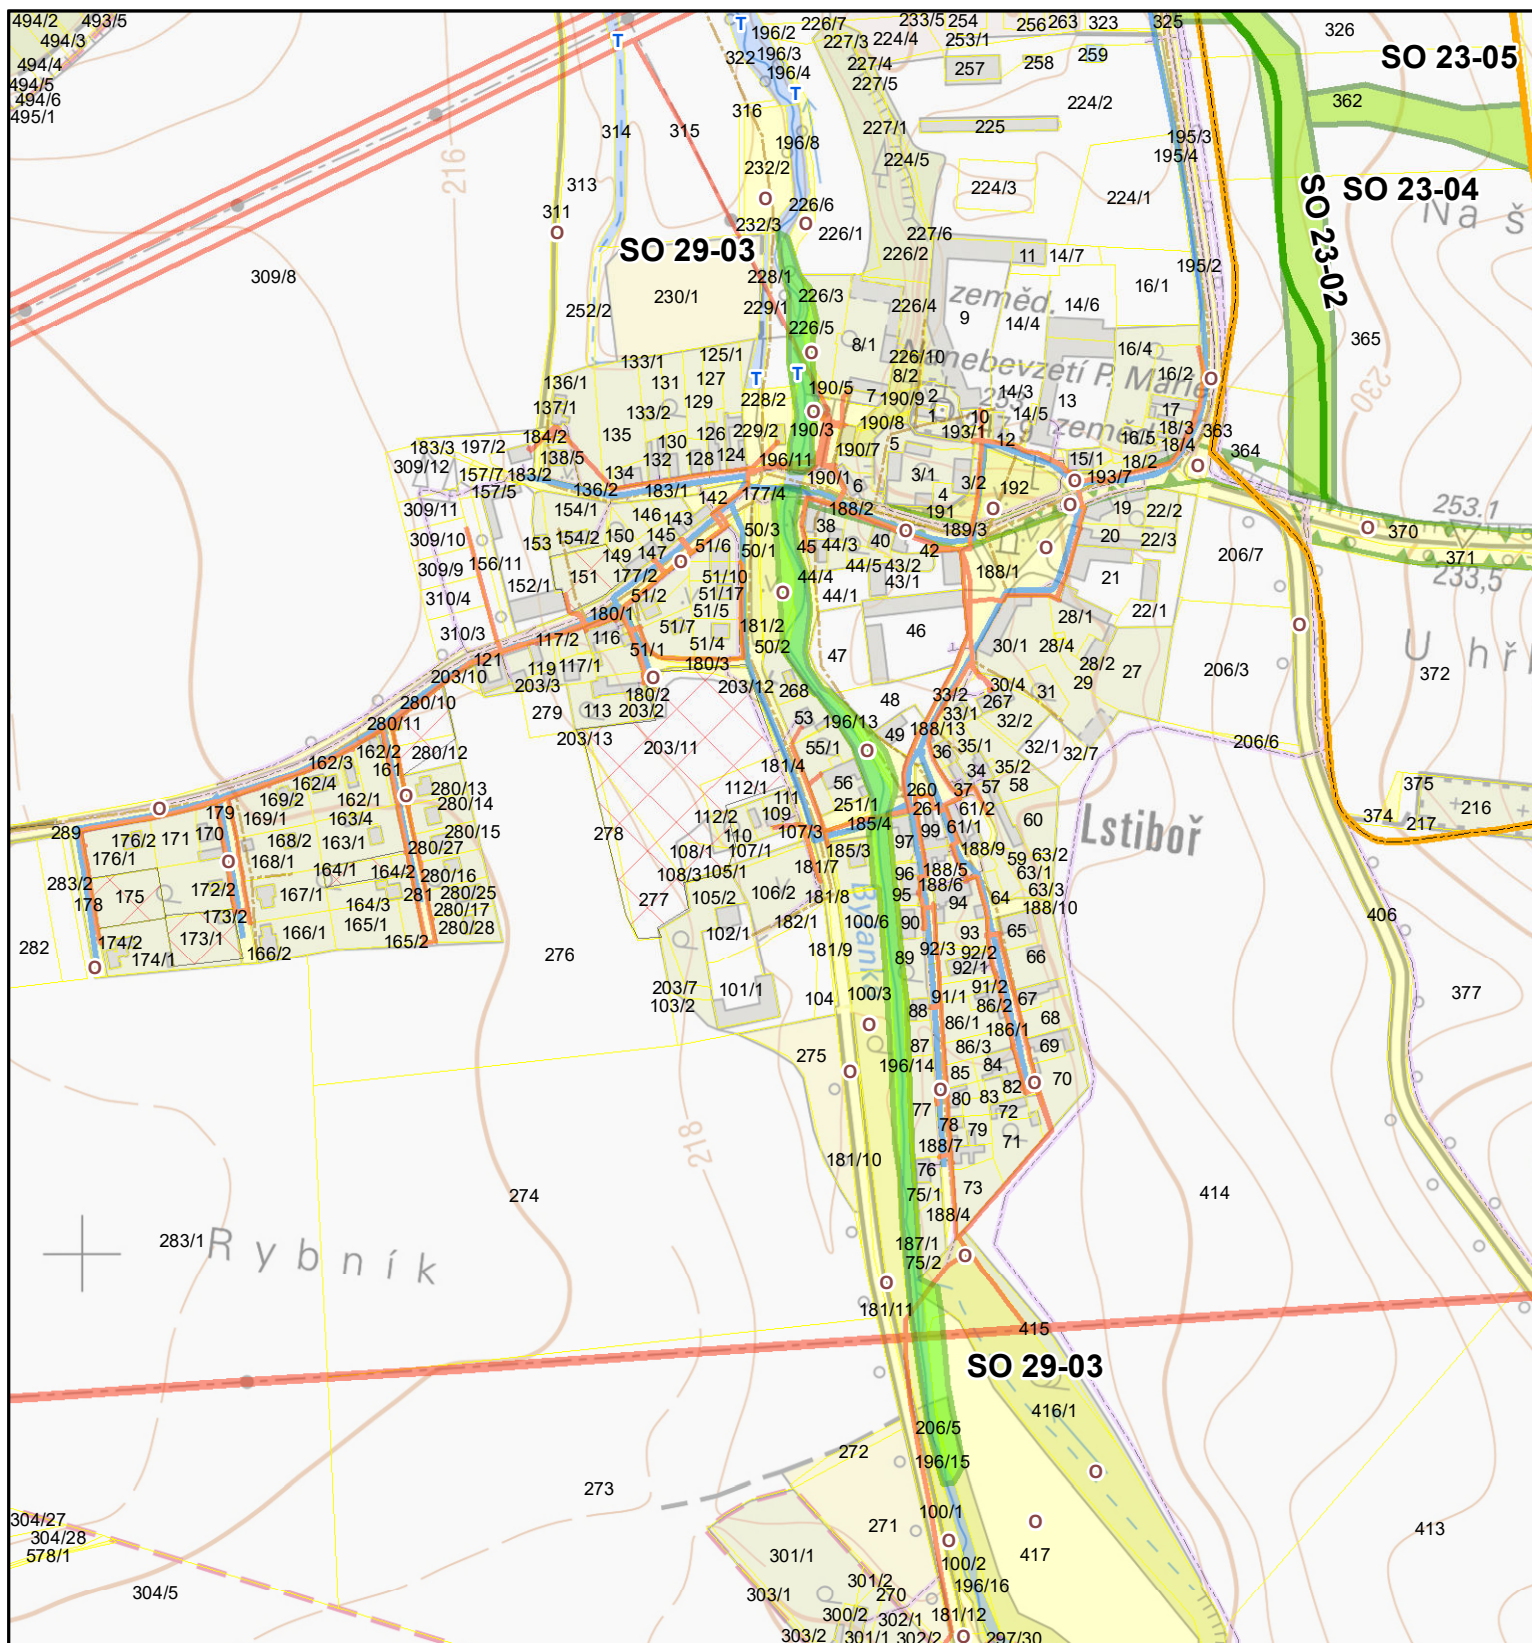

Navrhovaná opatření


- Protierozní mez
- Průleh
- Ochranné zatravnění (TTP)
- Revitalizace VT

Územní střety

- El. vedení
- Vodovod
- Kanalizace - stav
- - - Kanalizace - návrh
- Kabel. komunikační vedení
- ÚSES
- Zastavitelné území

Katastrální mapa

- Hranice KN
- soukromé vlastnictví
- obecní pozemky - O
- státní pozemky - T

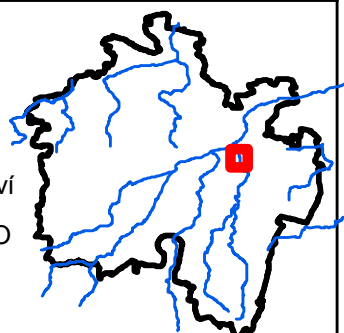

1:5 000



0 70 140 280 m