


ZASAKOVACÍ PRŮLEH  
M 1:100

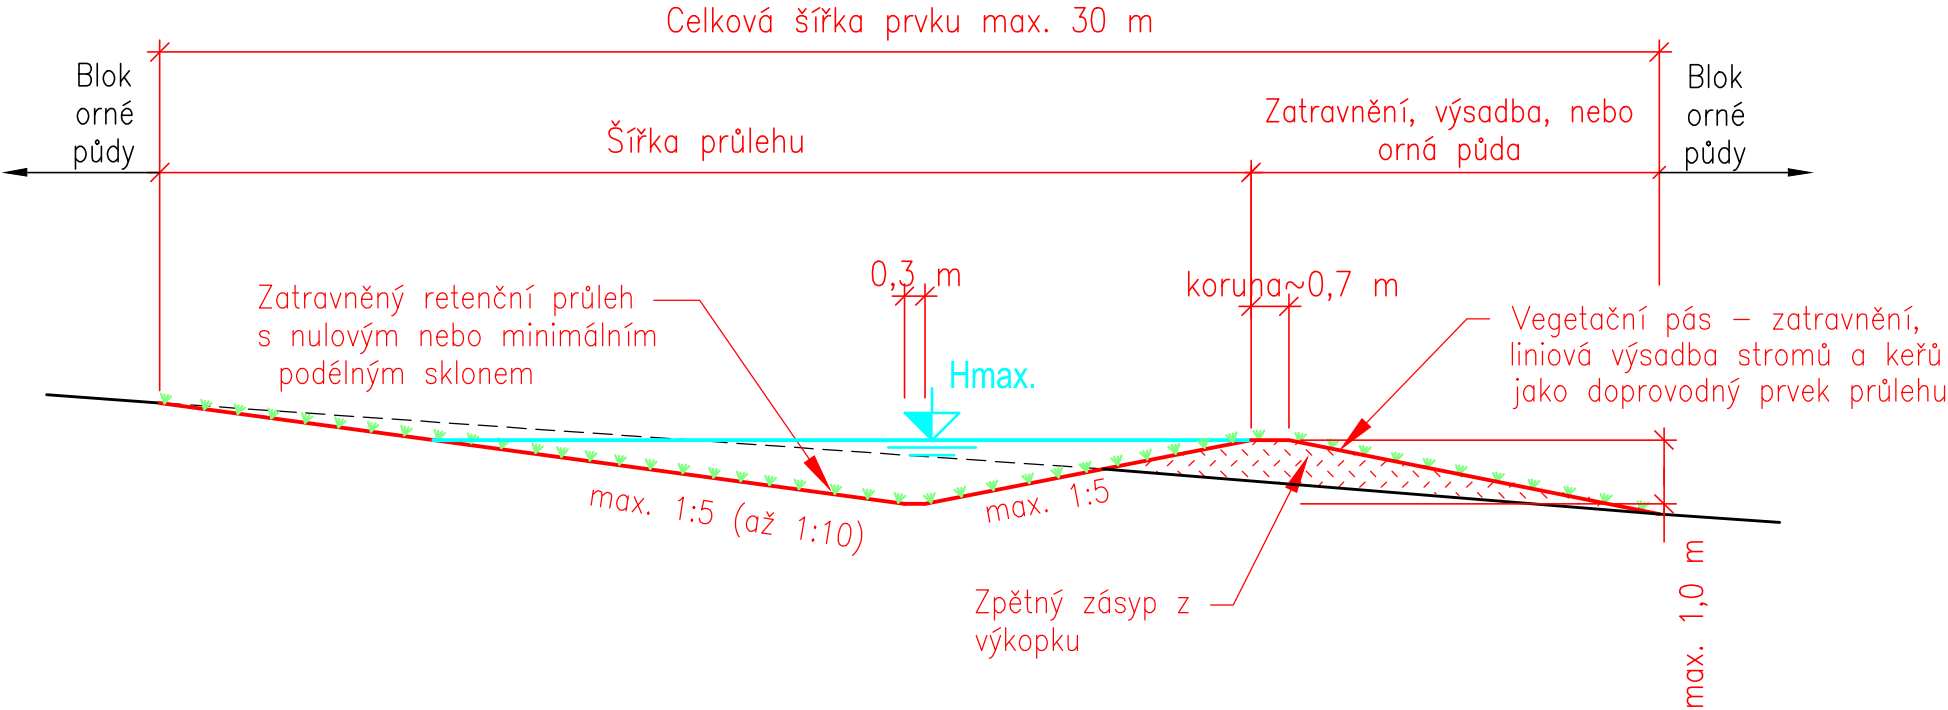

VÝŠKOPISNÝ SYSTÉM: BpV; POLOHOPISNÝ SYSTÉM: S–JTSK

Navrhl ING. VLADIMÍR BURIAN		Kreslil ING. L. CHLOUPKOVÁ		 <div>VODOHOSPODÁŘSKÝ ROZVOJ A VÝSTAVBA a.s. Nábřeží 4 150 56 Praha 5</div>			
Kraj	Středočeský	ORP	Český Brod				
Investor					Město Český Brod, spolufinancováno z prostředků OPŽP	Formát	A4
Studie odtokových poměrů vč. návrhů možných protipovodňových opatření na území ORP Český Brod						Datum	2/2020
						Stupeň	STUDIE
						Zakázka	2837/002
						Měřítko	Č. výkresu
						1 : 100	B.3.S0 31–02.3

Tento výkres a jeho přílohy jsou duševním vlastnictvím akciové společnosti Vodohospodářský rozvoj a výstavba, a.s. a Sweco Hydroprojekt a.s.