


Příčný profil
Měřítko 1:100

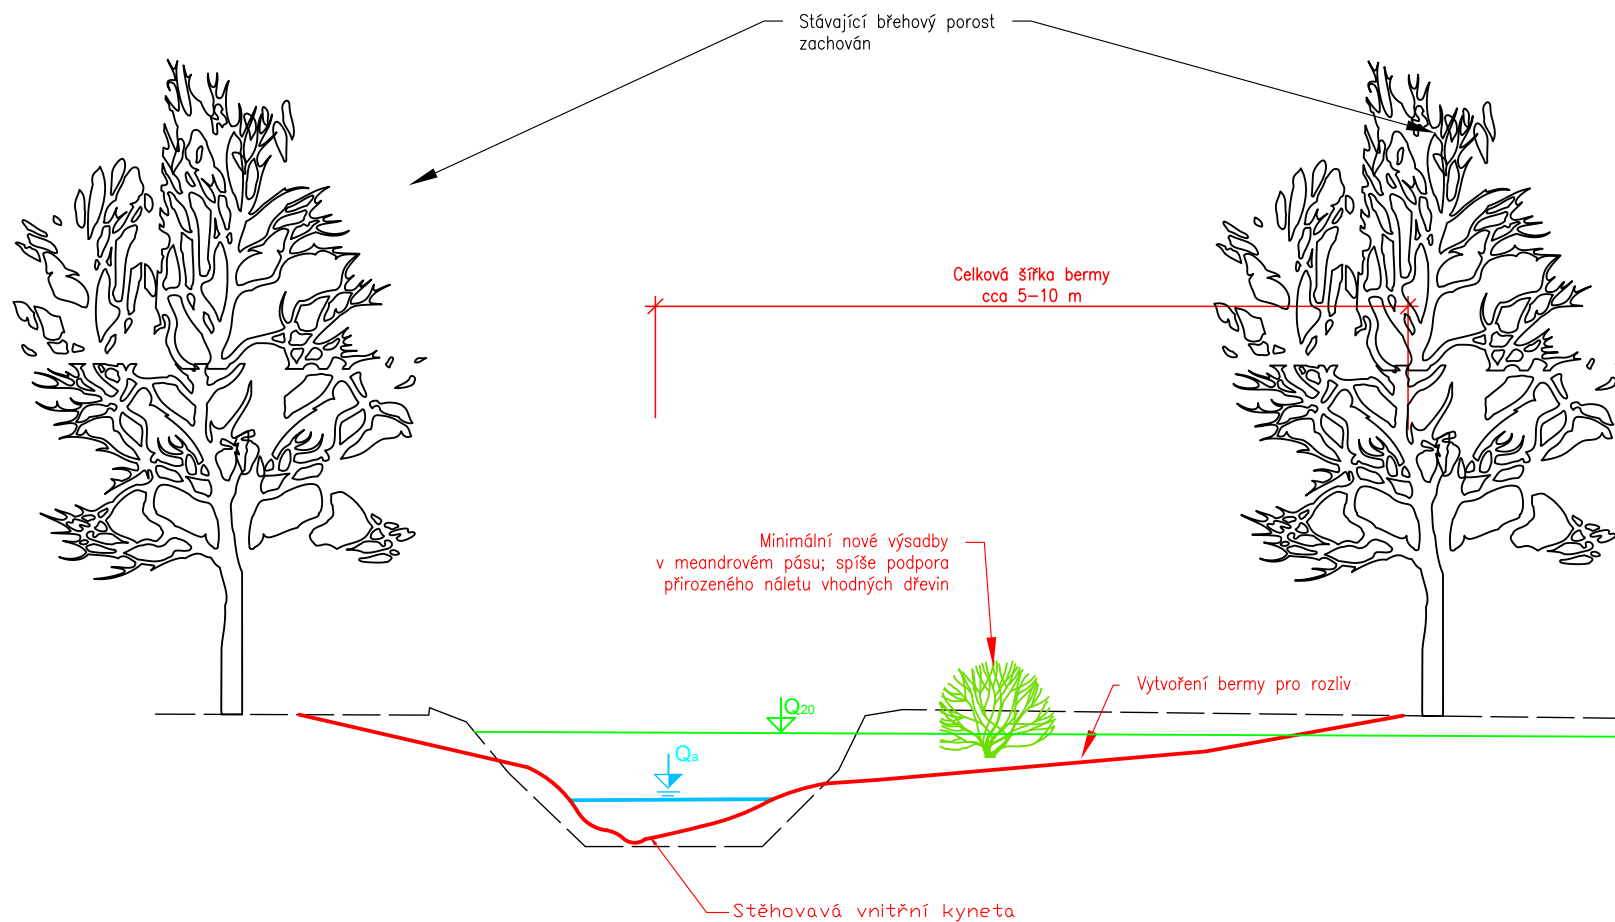

B.3. SO 03.1 3.Příčný profil – ROKYTKA ř. km 3,390 – 3,810