


Příčný profil Měřítko 1:100

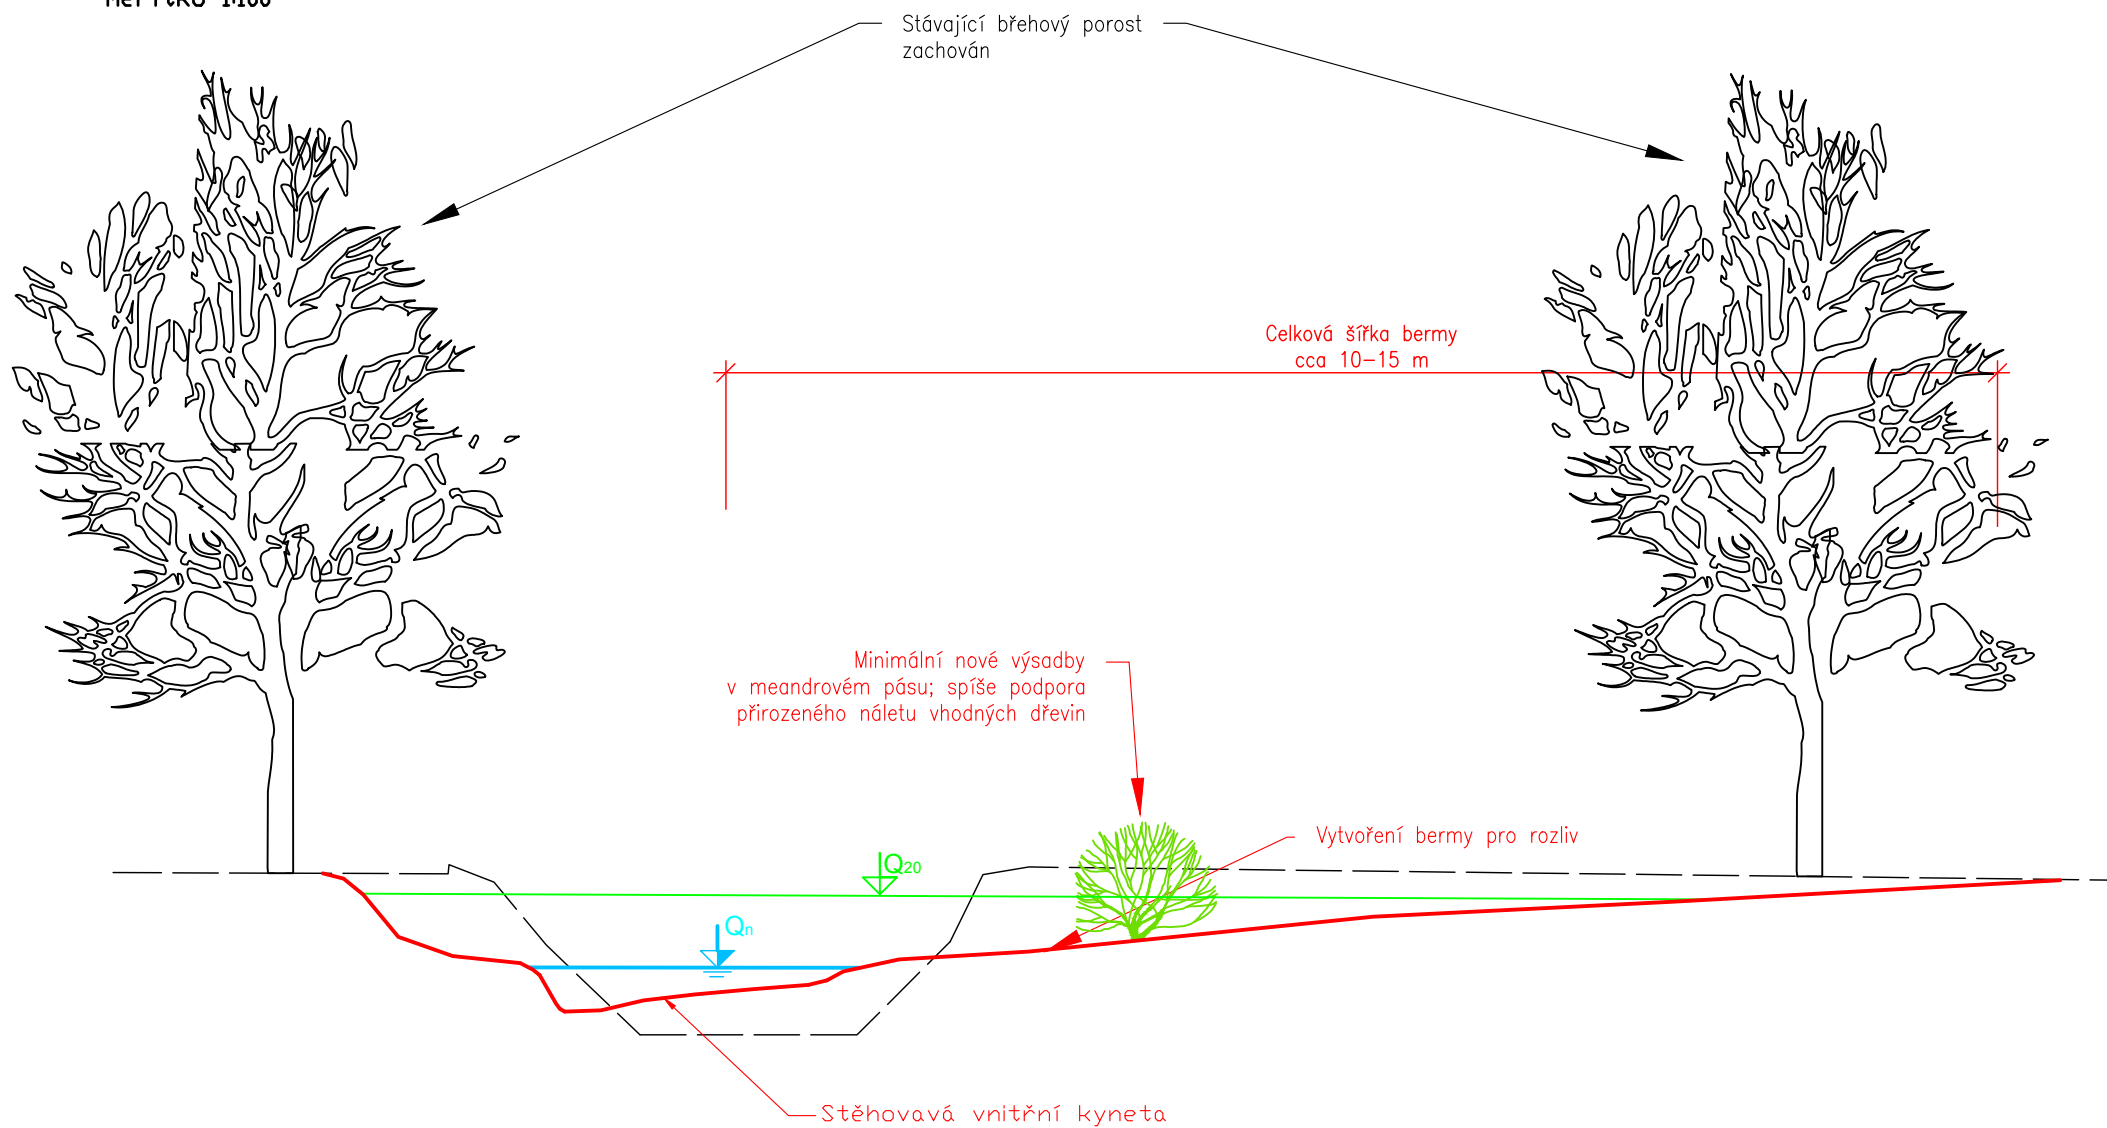

B.3. SO 06.1 3.Příčný profil – ROKYTKA ř. km 8,975 – 9,360