


Příčný profil
Měřítko 1:100

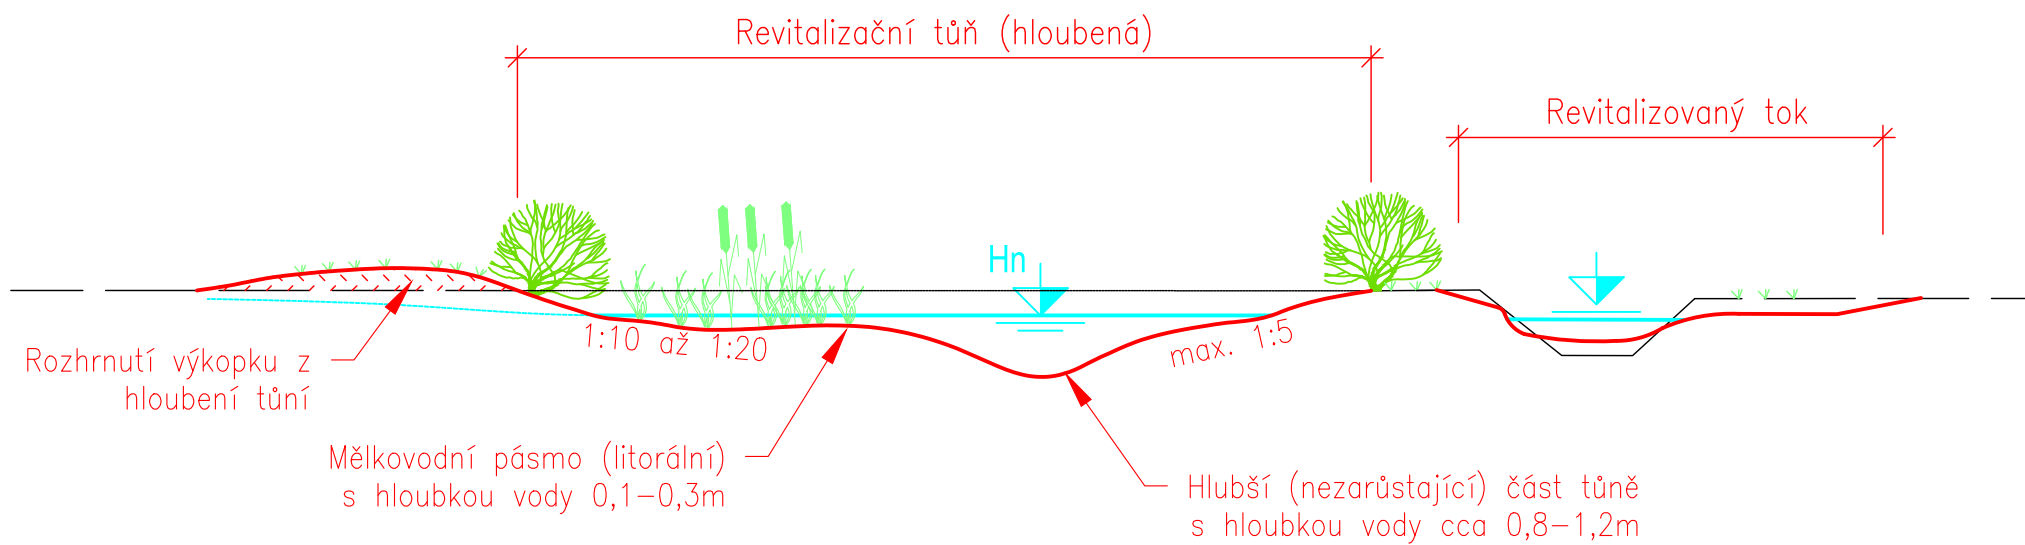

B.3. SO 24.1 3.Příčný profil – ŘÍČANSKÝ P. ř. km 13,180 – 13,760