


Příčný profil  
Měřítko 1:100

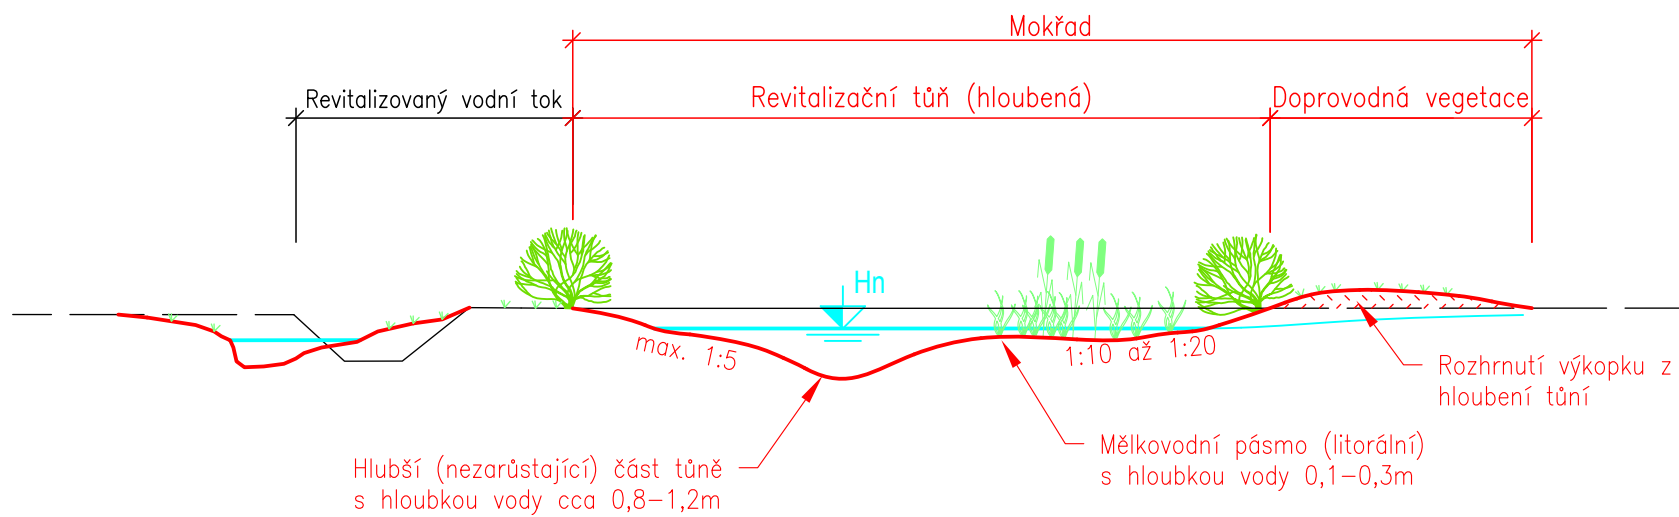

B.3. SO 26.2 3.Příčný profil – ŘÍČANSKÝ P. ř. km 31,140 – 31,700