


PRŮLEH
M 1:100

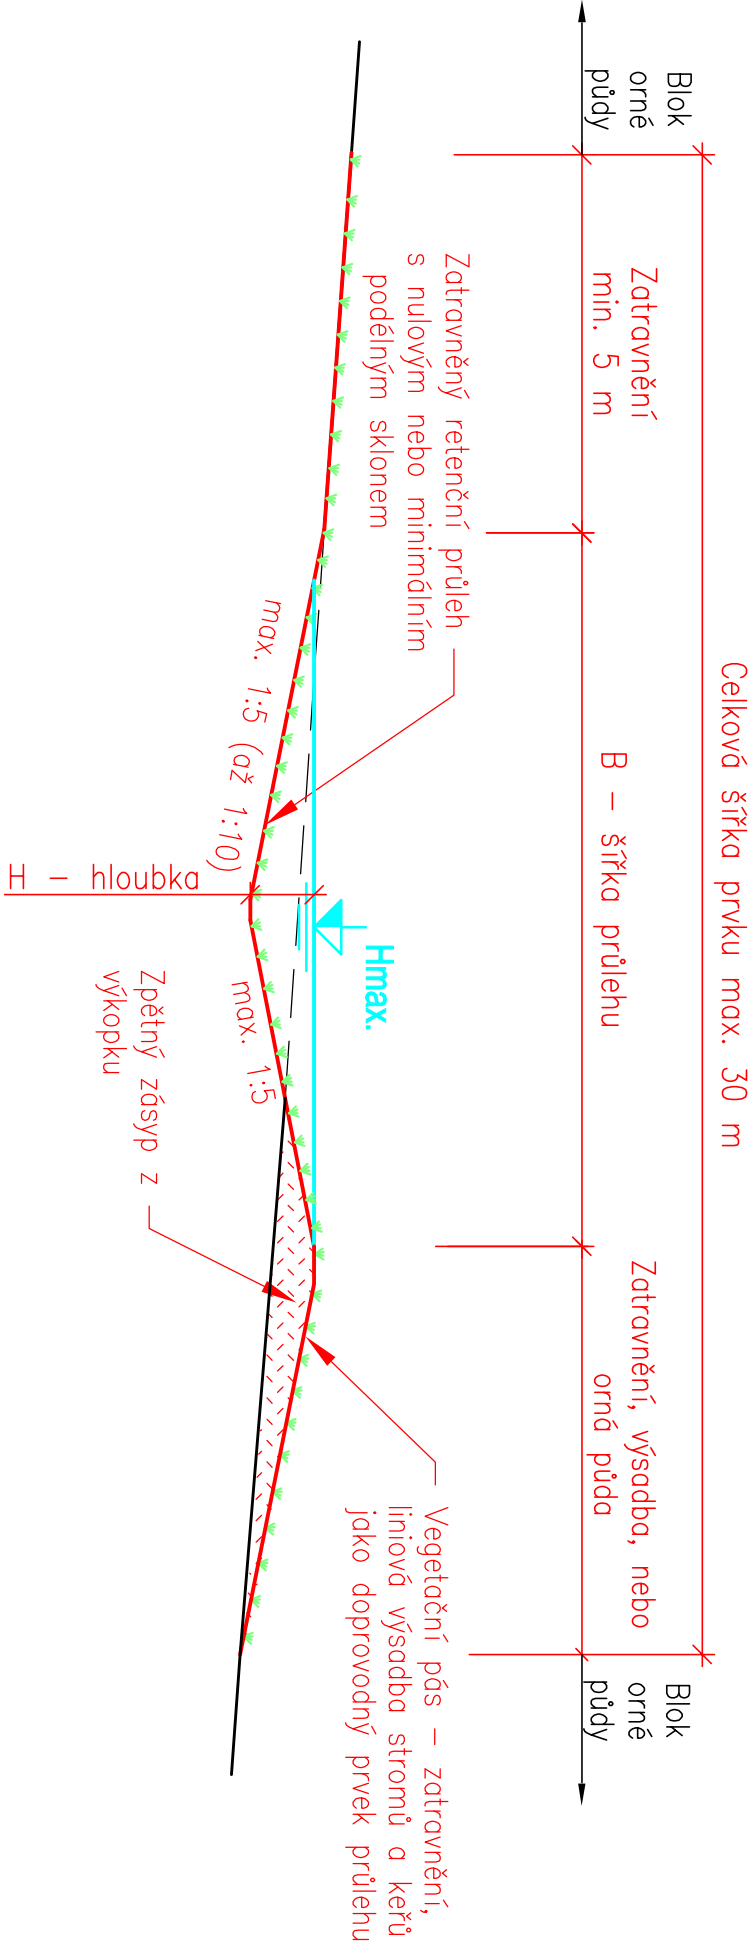

B.1.SO 33.3

Příčný profil navrhovaného opatření
SO 33 A, B