


Podélný profil

Měřítko 2000/200

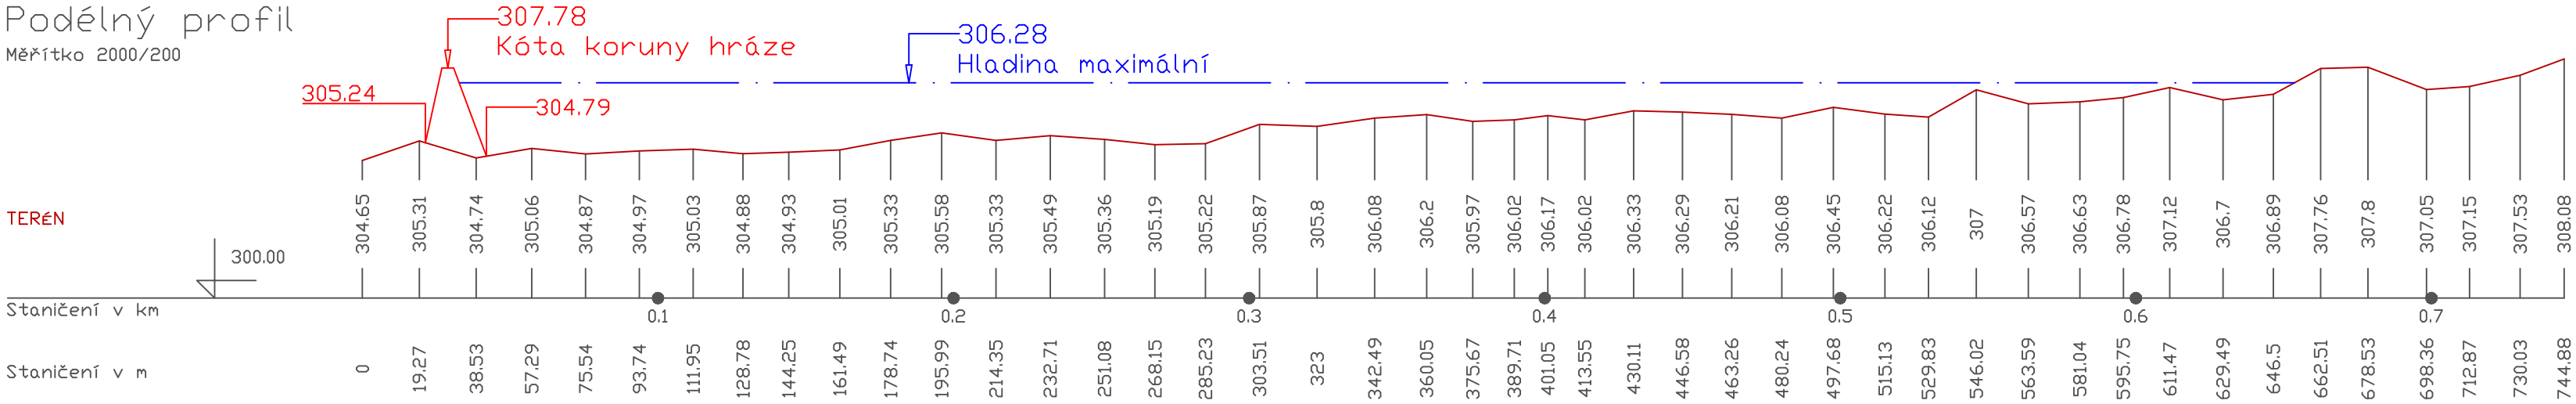

B.3. SO 24.1 2.Podélný profil navrhového opatření - ŘÍČANSKÝ POTOK, Ř. KM 13.150 (SN KOLOVRATY)