


Údolnicový profil  
Měřítko 2000/200

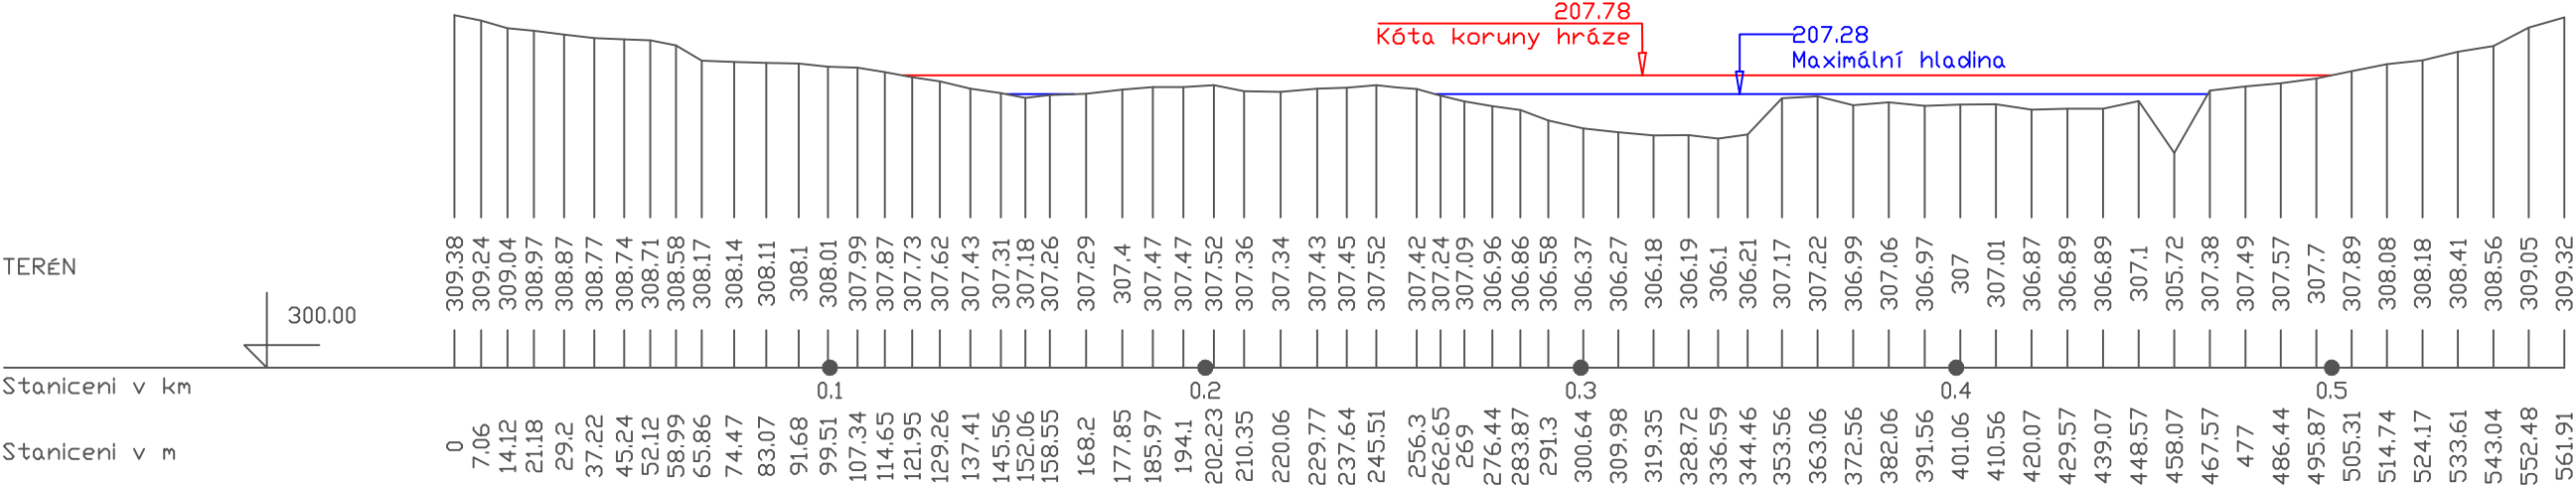

B.3. SO 24.1 4.Údolnicový profil navrhového opatření – ŘÍČANSKÝ POTOK, Ř. KM 13.150 (SN KOLOVRATY)