


Údolnicový profil  
Měřítko 1000/100

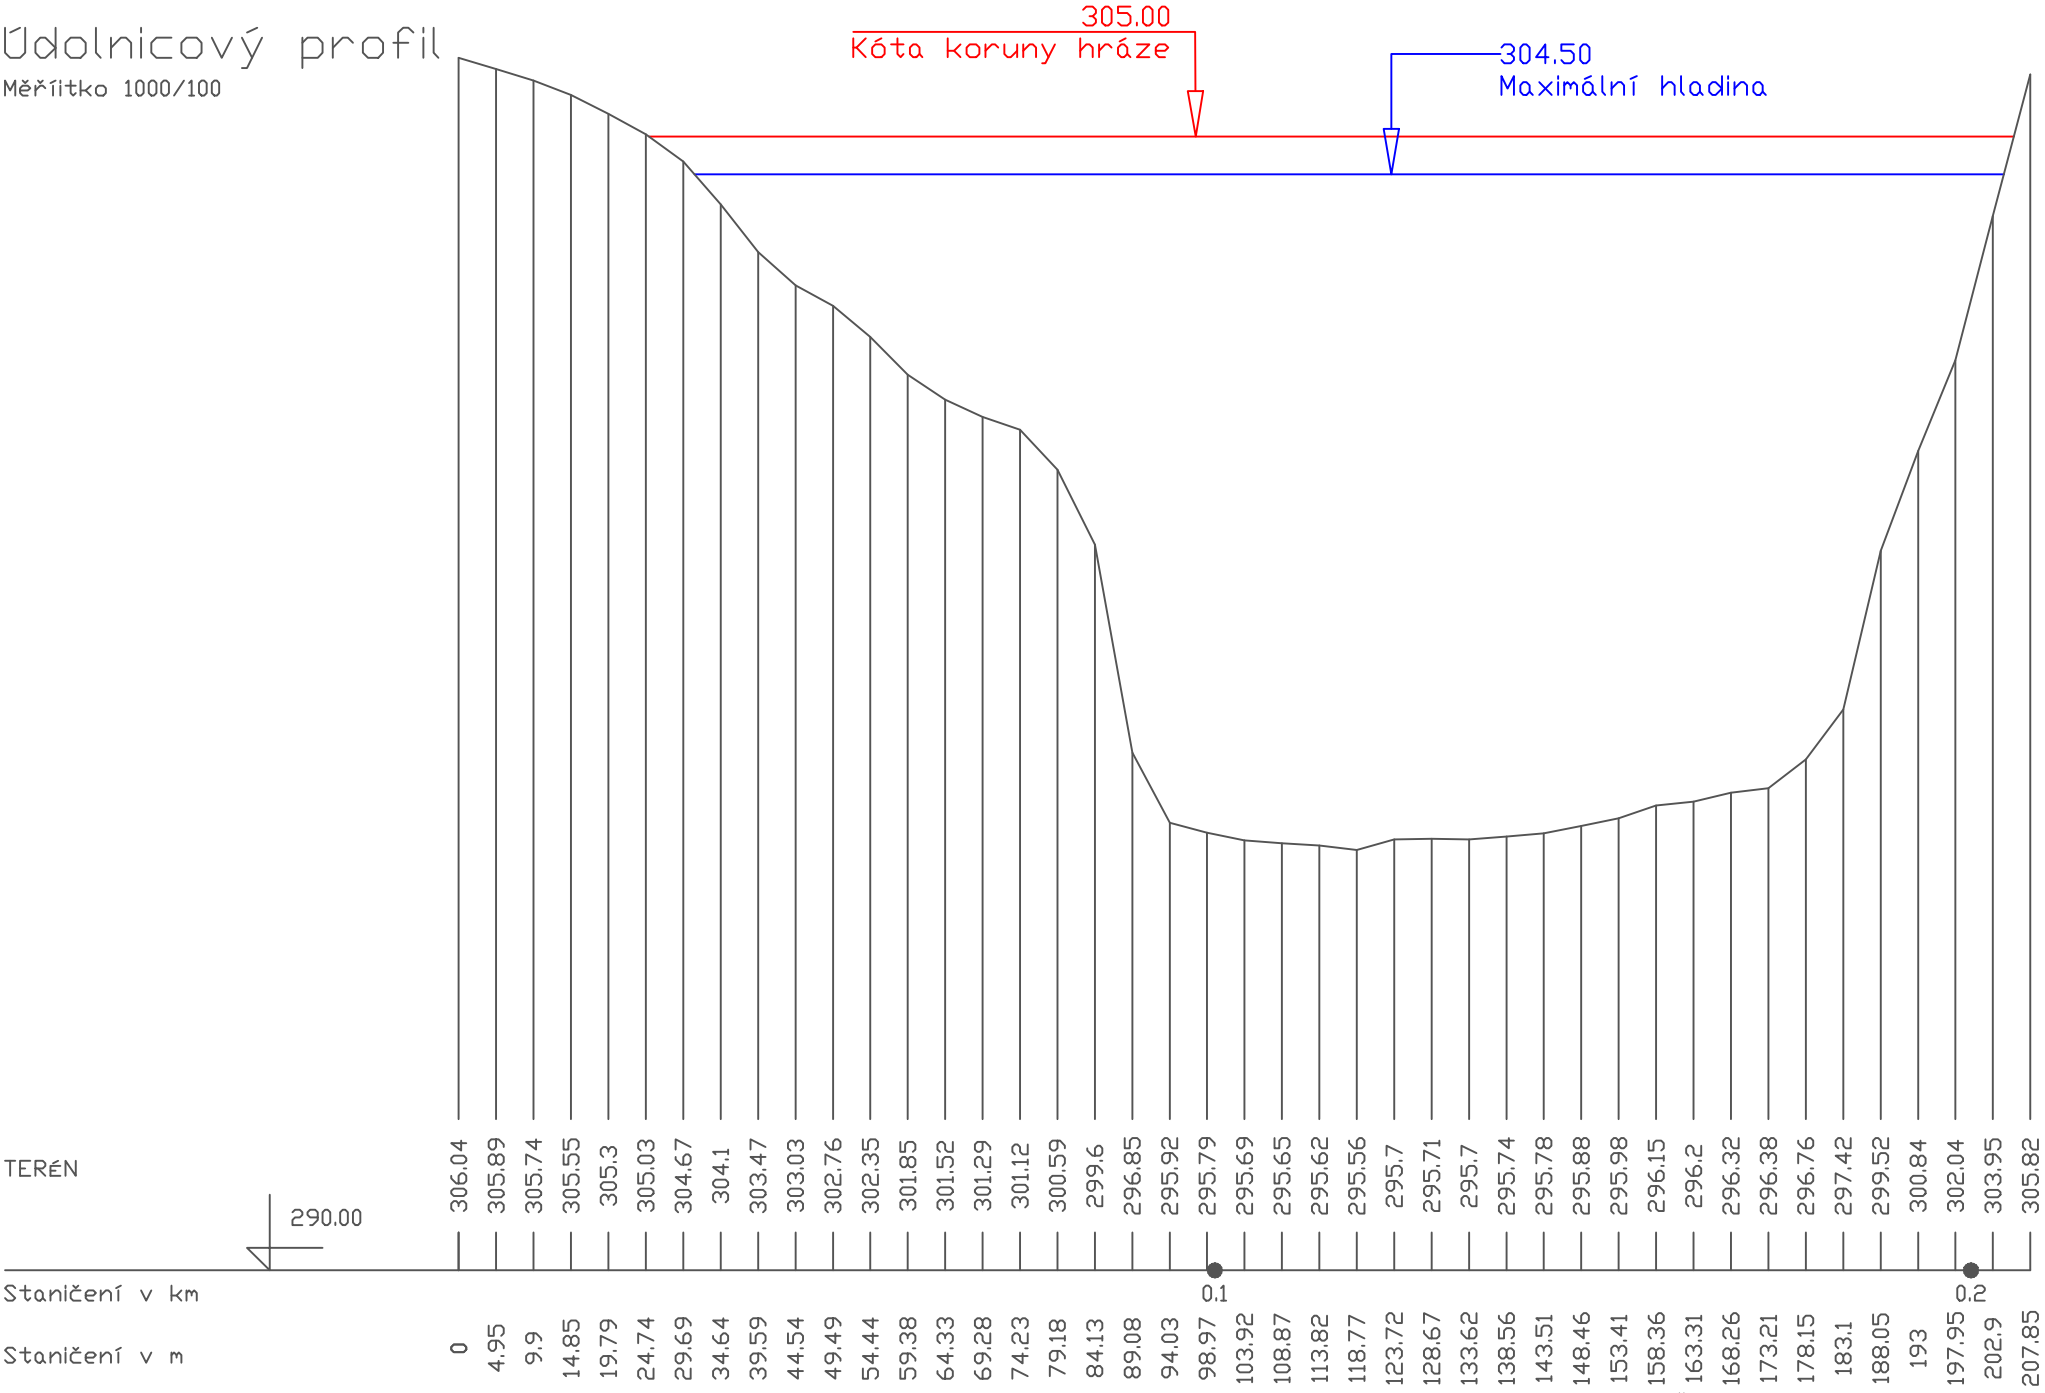

B.3. SO 21.1 4.Údolnicový profil navrhového opatření – ROKYTKA, Ř. KM 20.280 (SN KRÁLOVICE)