


# Údolnicový profil

Měřítko 2000/200

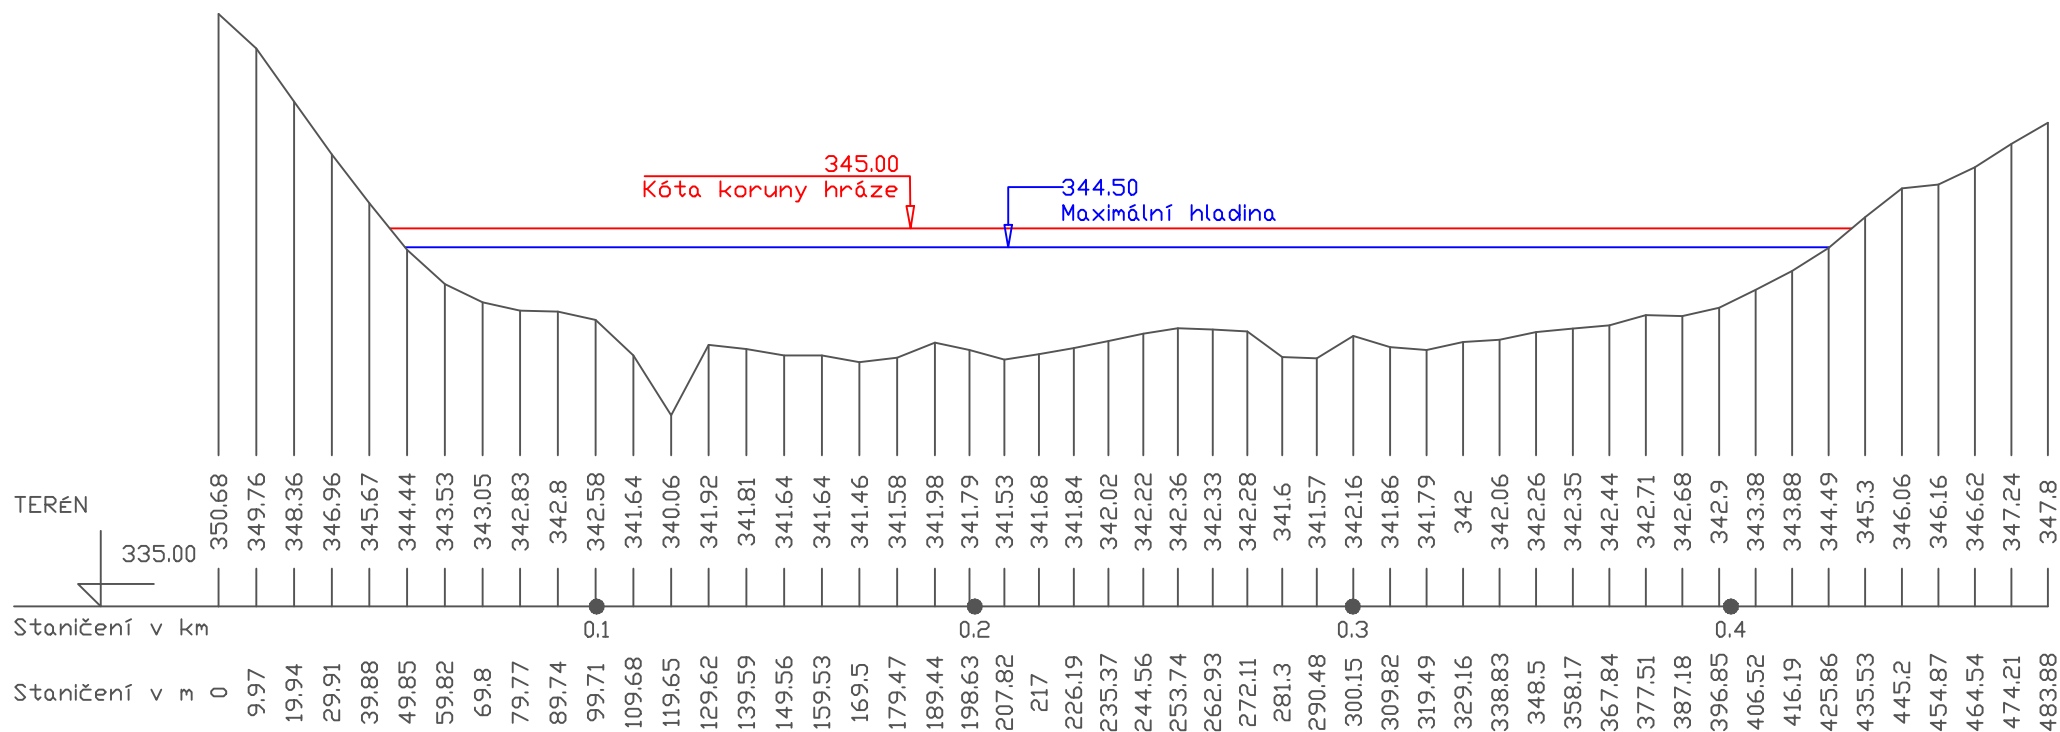

B.3. SO 26.1 4.Údolnicový profil navrhového opatření - ROKYTKA, Ř. KM 31.140 (SN RADOŠOVICE)