


Příčný profil

Měřítko 1:100

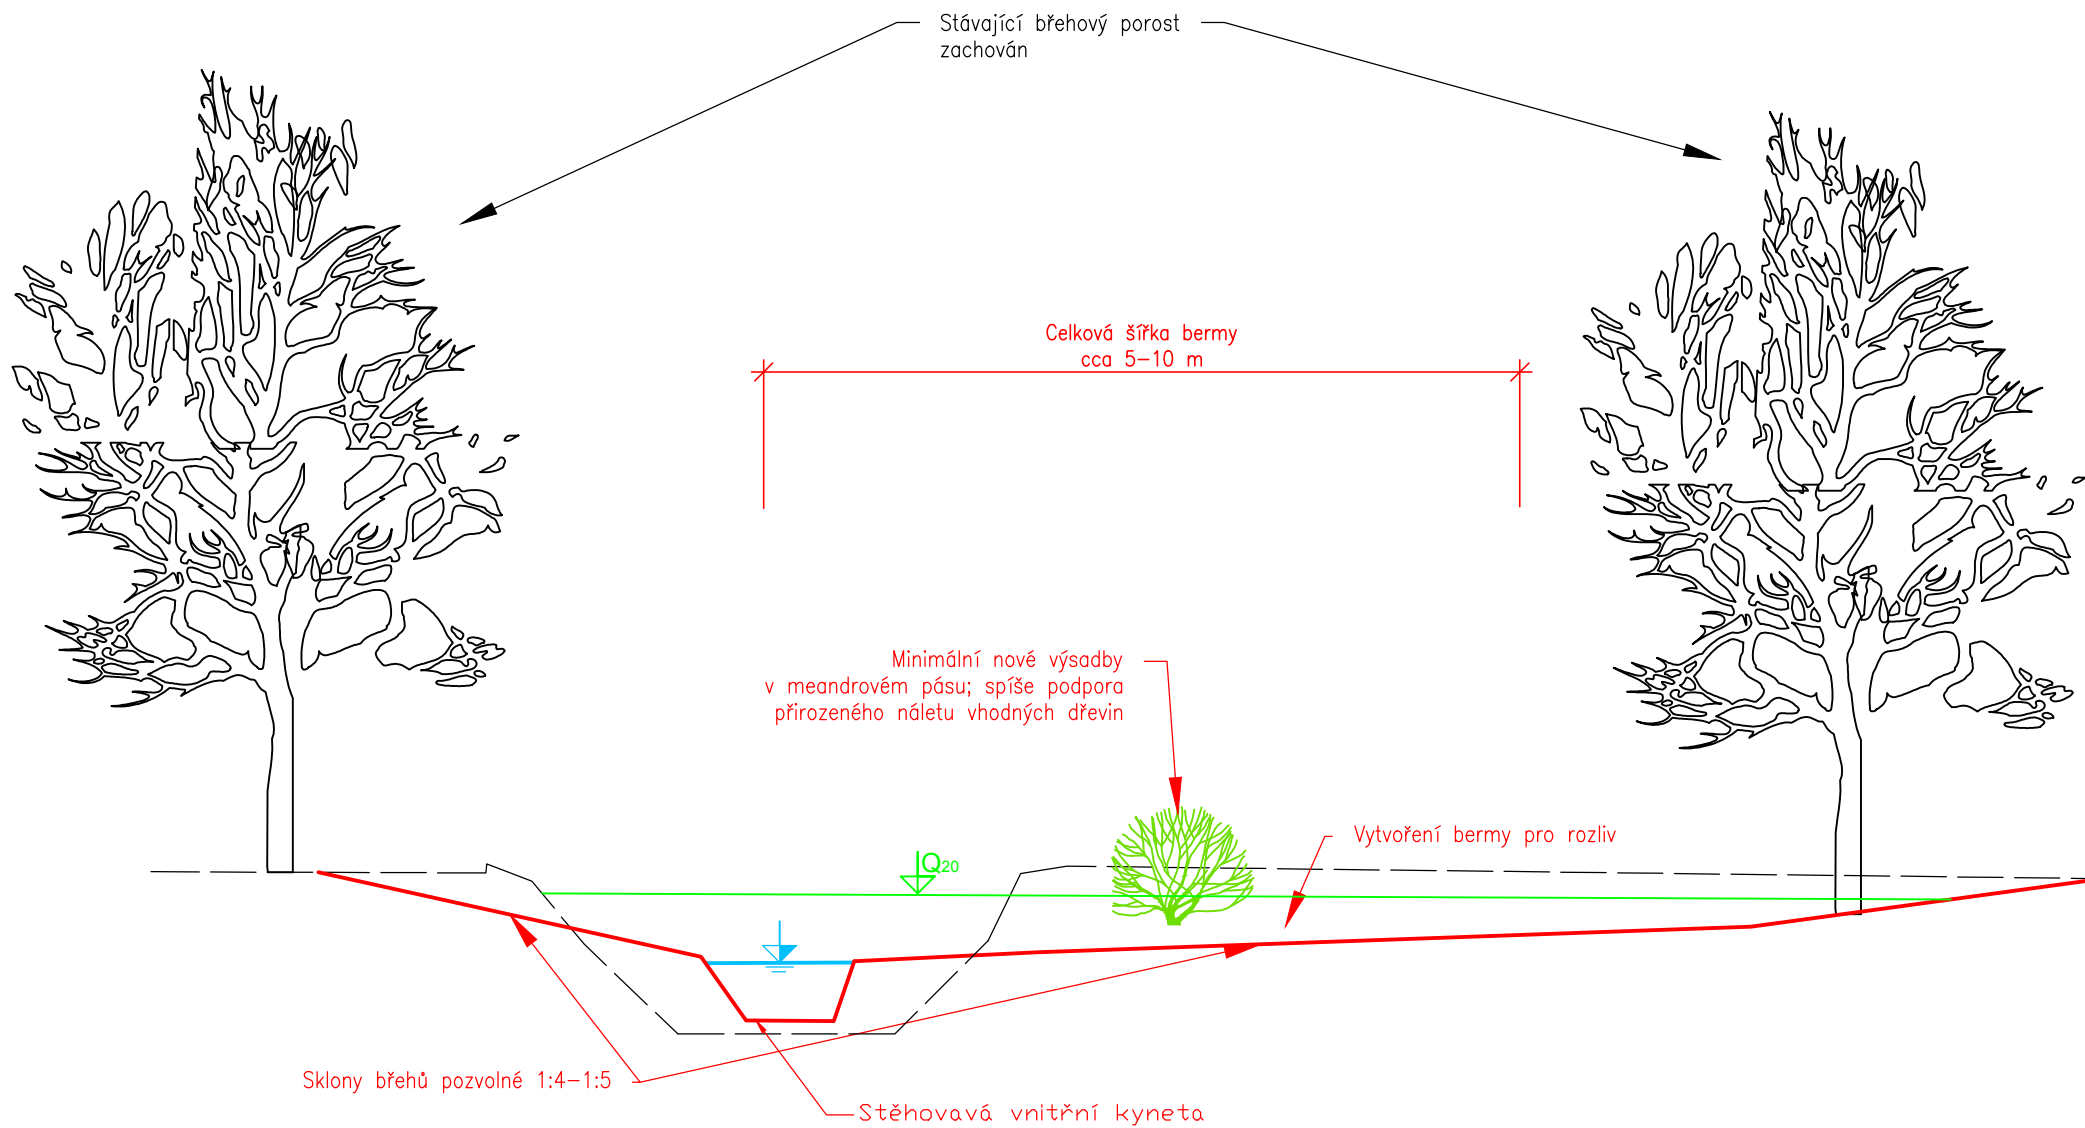

B.3. SO 05.1 3.Příčný profil – ROKYTKA ř. km 6,540 – 6,800