


Průřezový profil
Měřítko 1:100

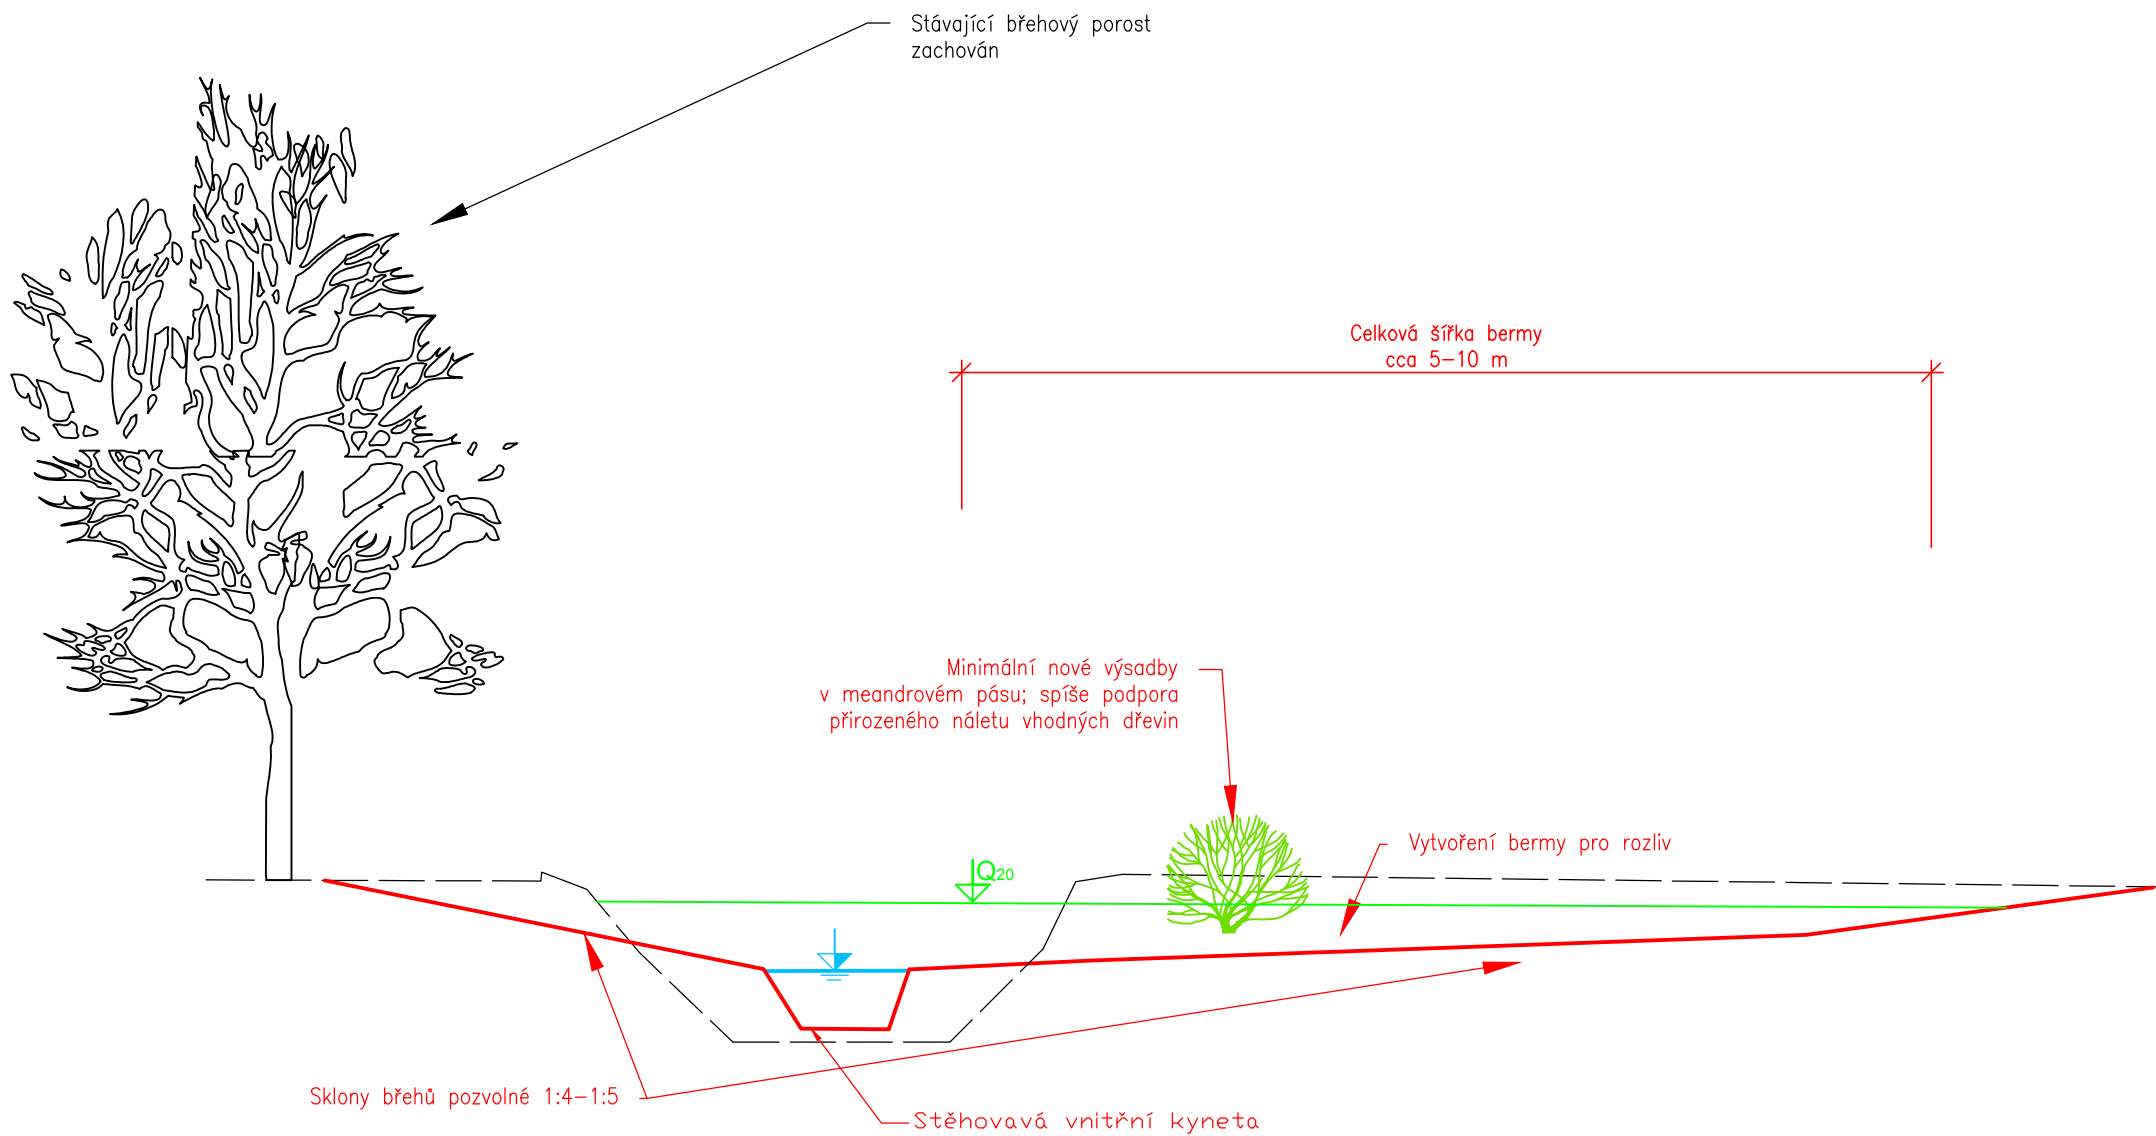

B.3. SO 07.1 3.Příčný profil – ROKYTKA ř. km 11,18 – 11,67