


Příčný profil
Měřítko 1:50

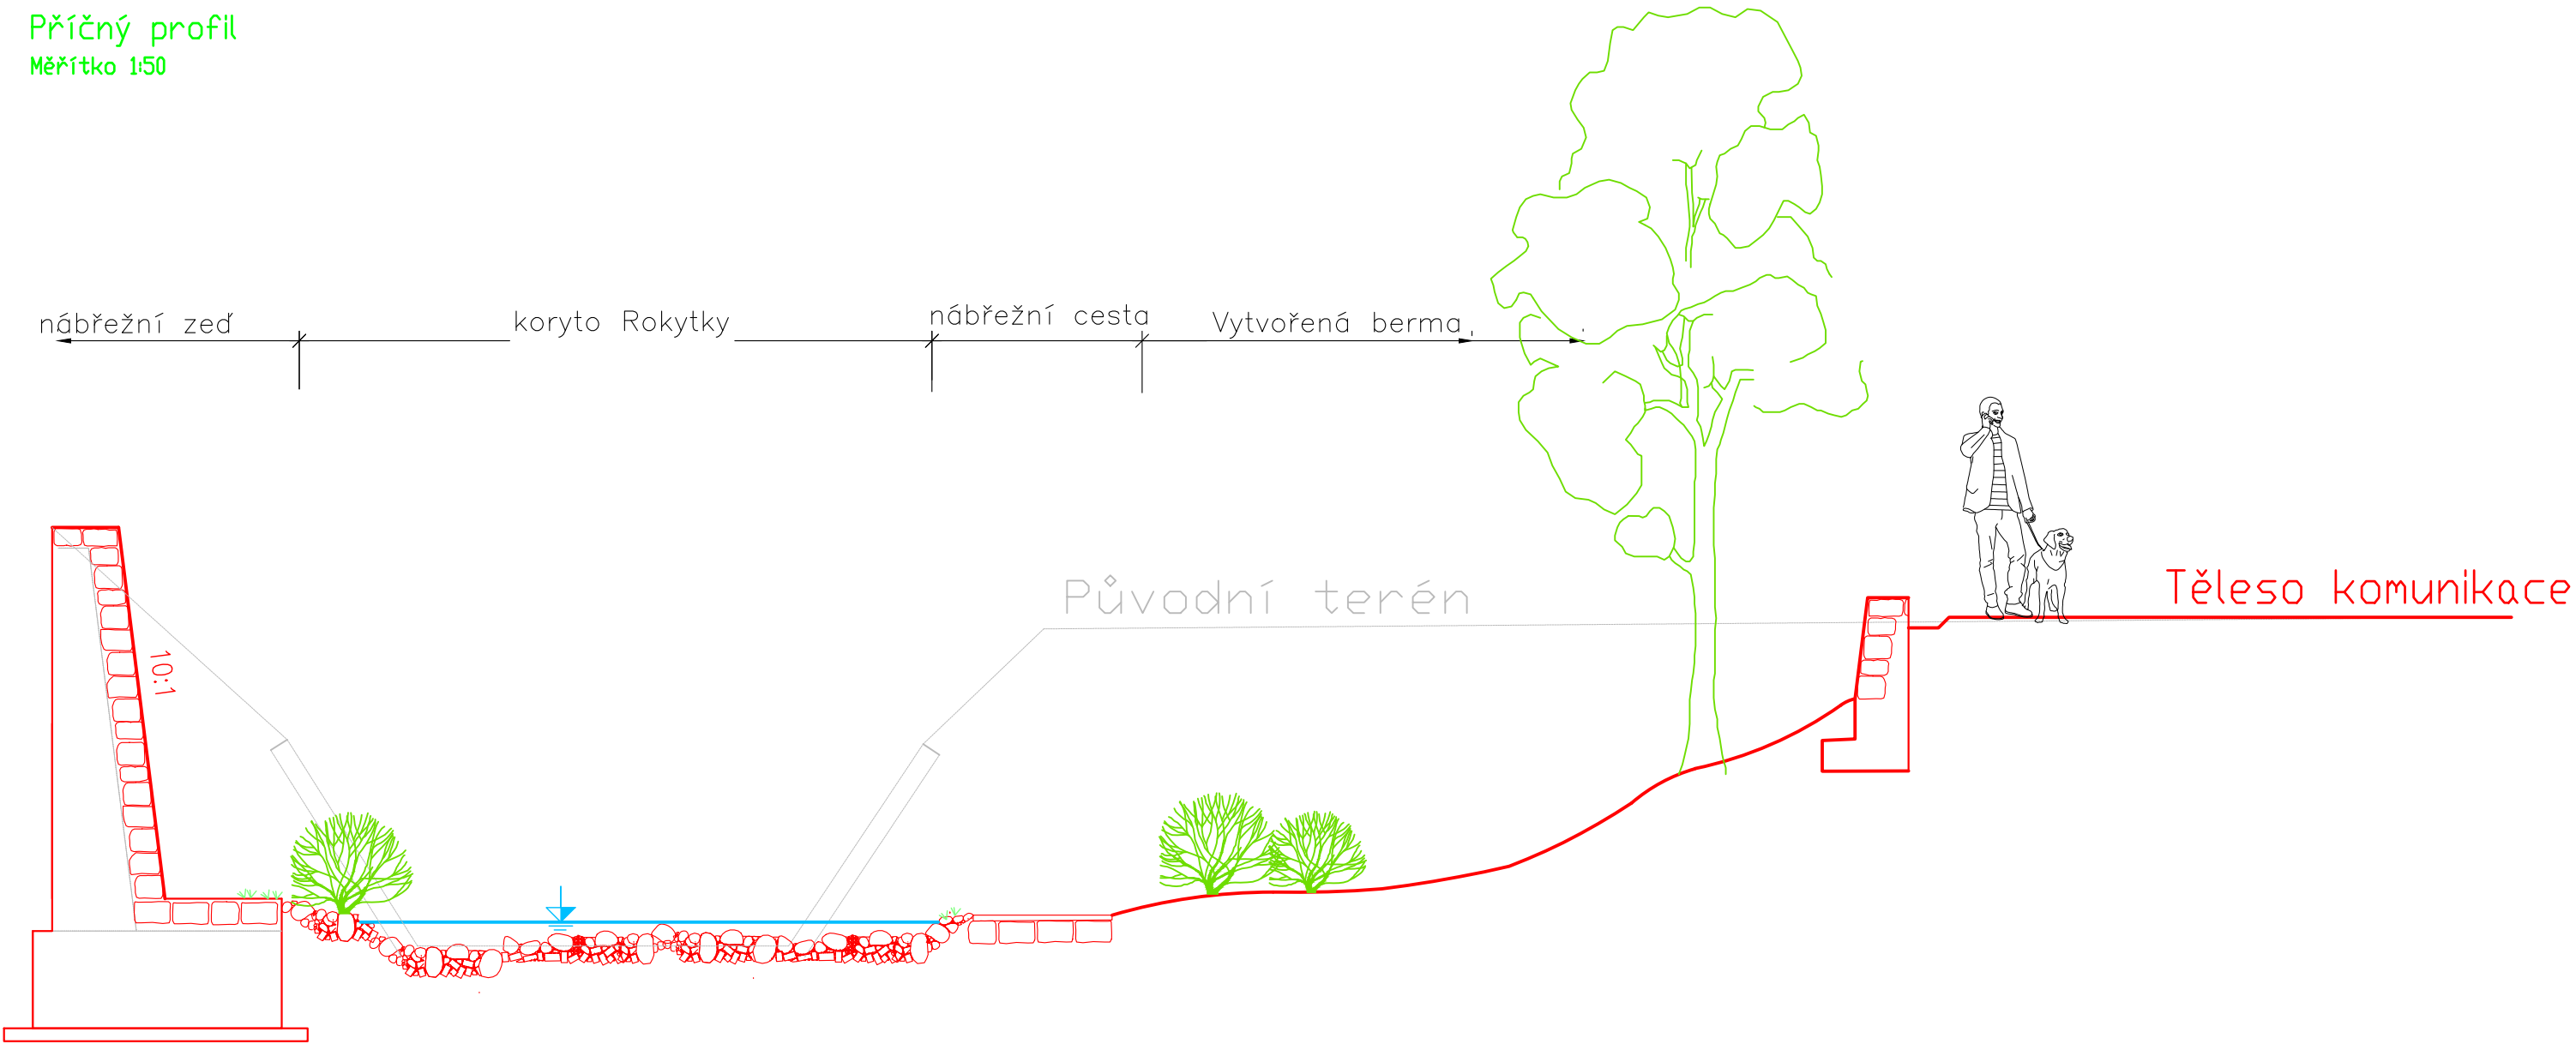

B.3. SO 01.1 3.Příčný profil – ROKYTKA. ř. km 0.000 – 0.261