


Příčný profil
Měřítko 1:100

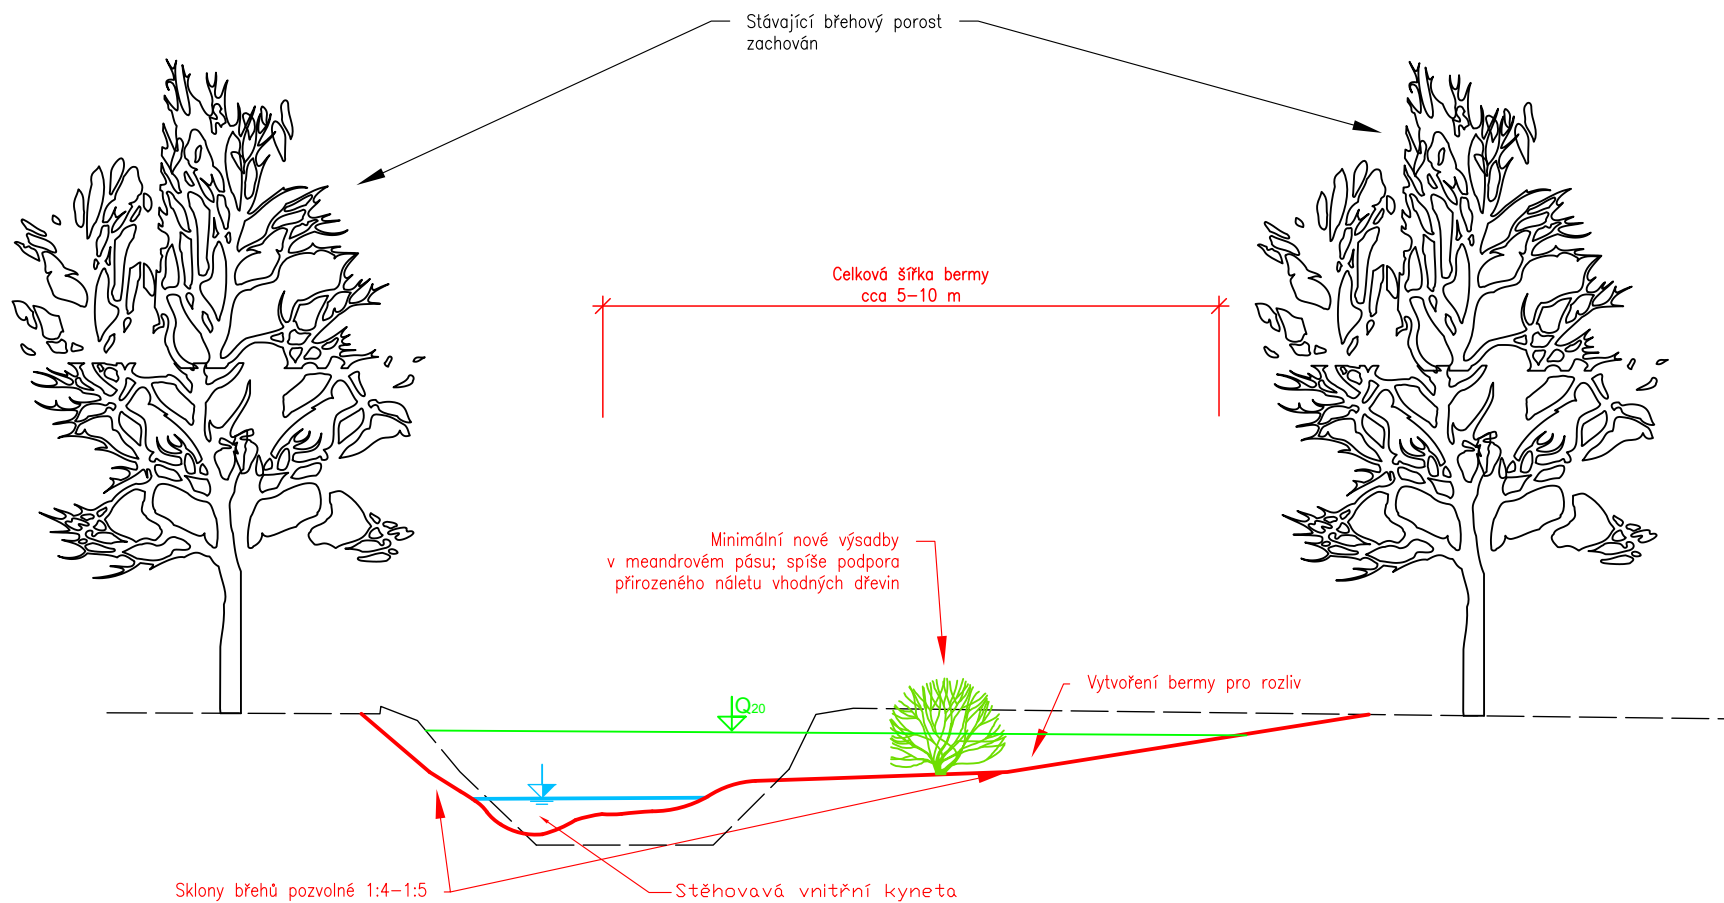

B.3. SO 02.1,2 3.Příčný profil – ROKYTKA ř. km 1,630 – 2,530