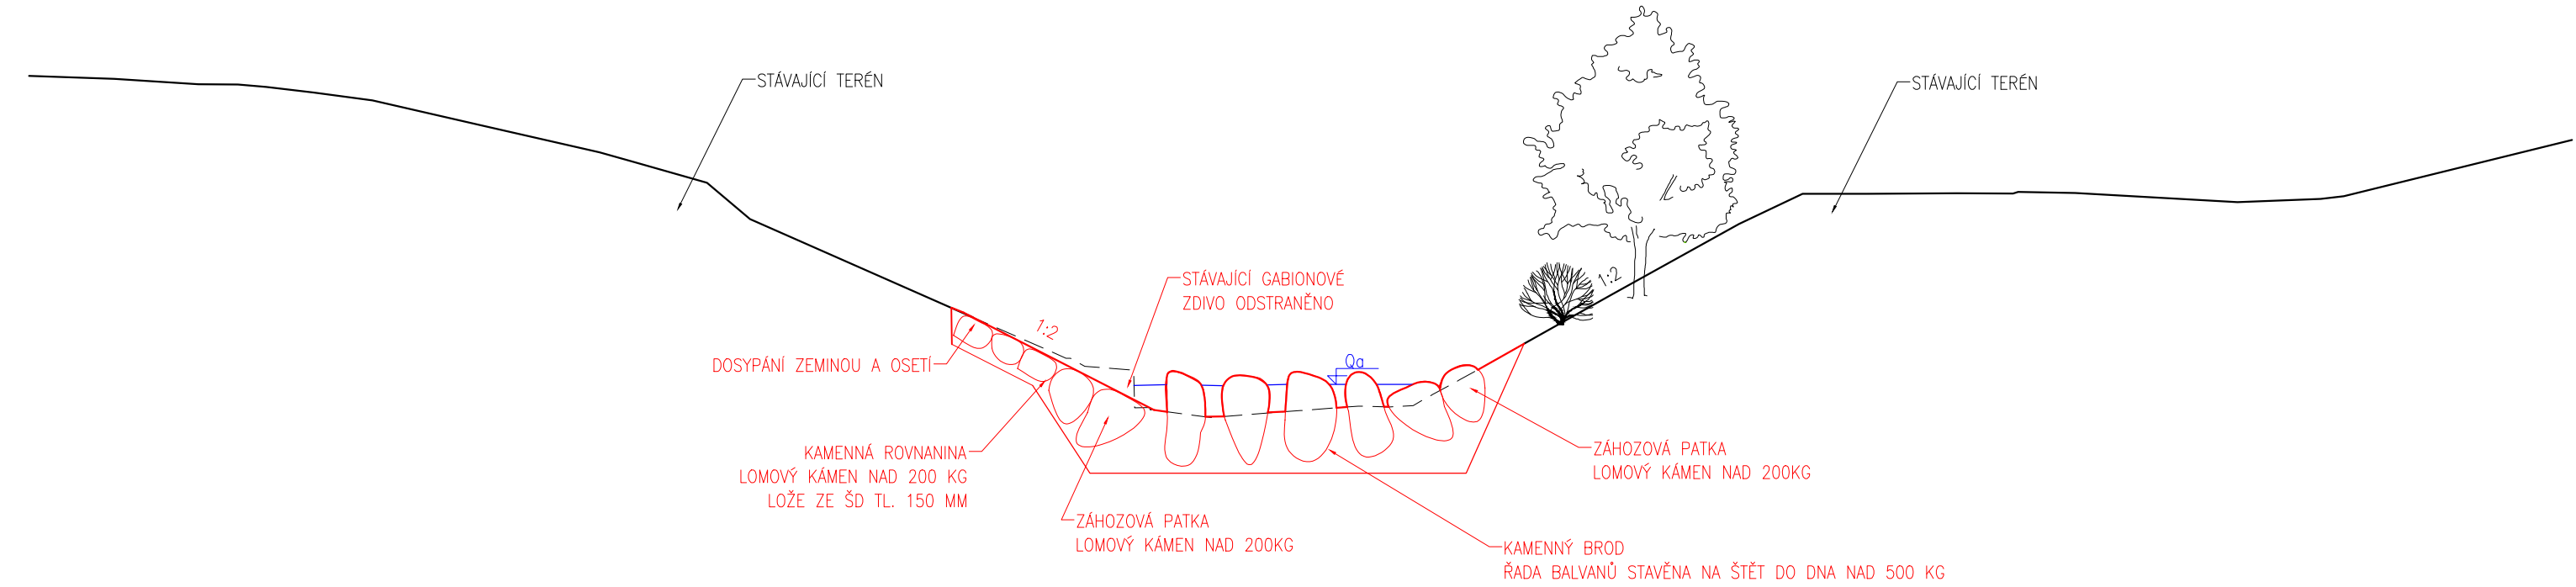
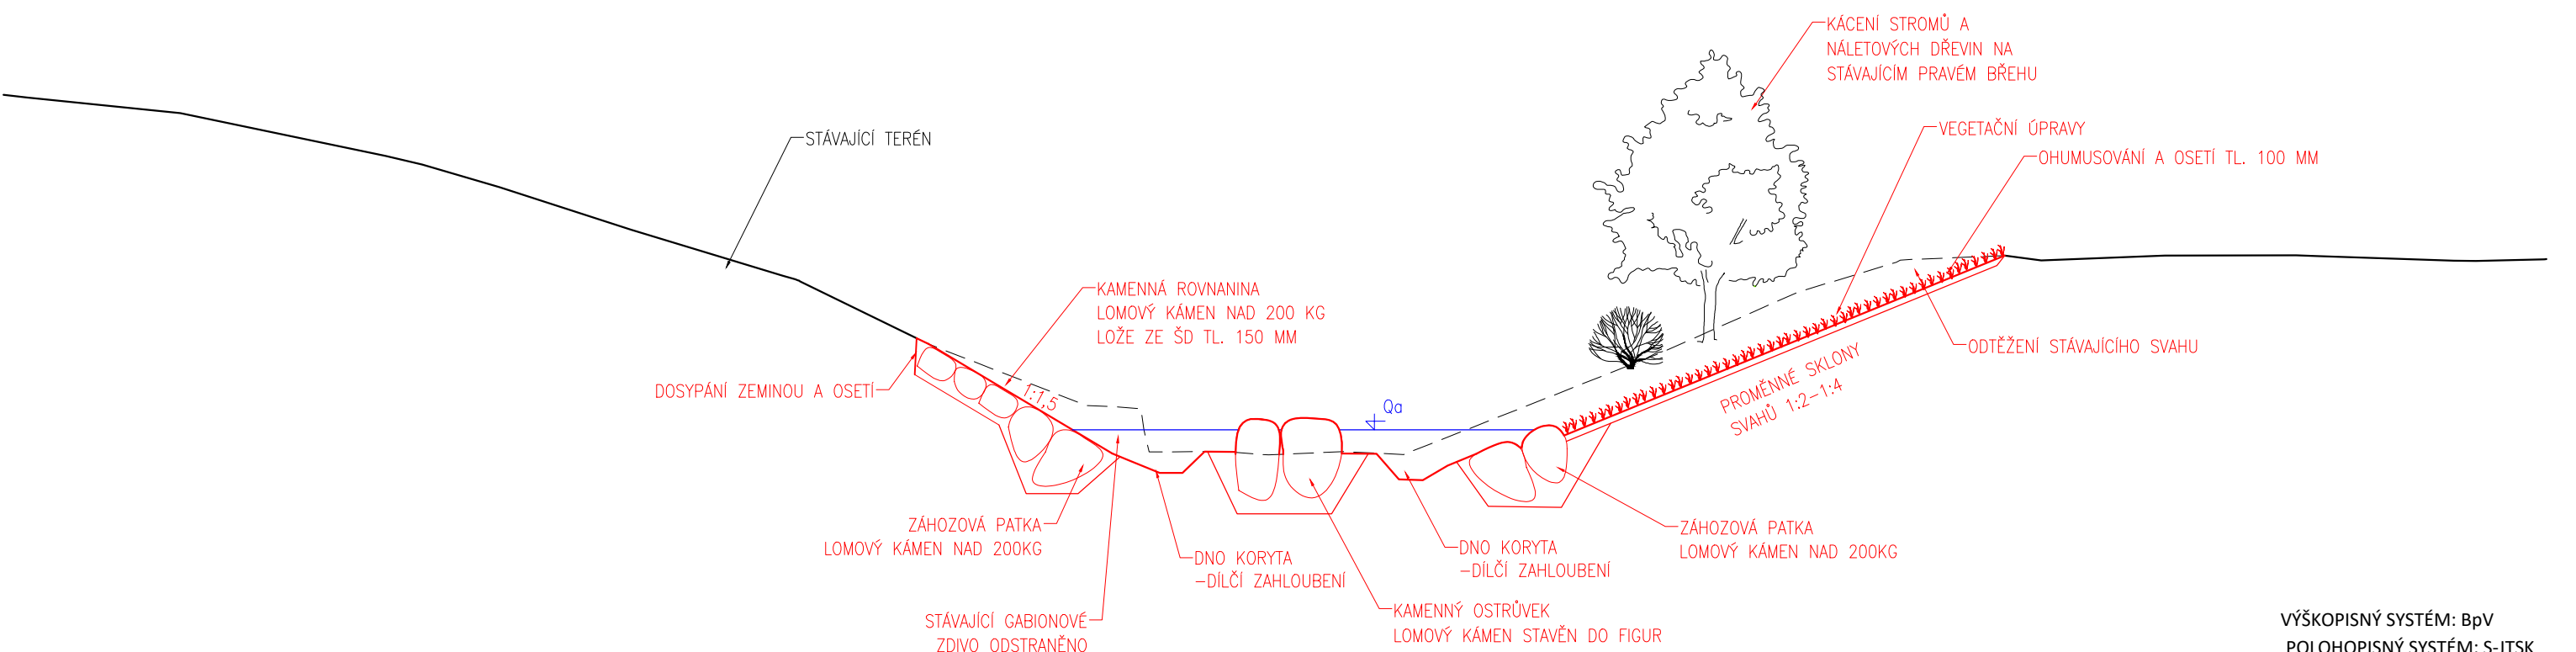


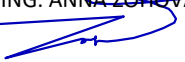
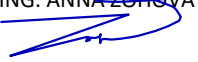
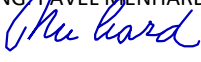
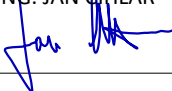

VZOROVÝ PŘÍČNÝ ŘEZ – KAMENNÝ BROD  
REVITALIZACE POD KYJSKÝM RYBNÍKEM



VZOROVÝ PŘÍČNÝ ŘEZ – KAMENNÝ OSTRŮVEK  
REVITALIZACE POD KYJSKÝM RYBNÍKEM



VÝŠKOPISNÝ SYSTÉM: BpV  
POLOHOPISNÝ SYSTÉM: S-JTSK

Kreslil ING. ANNA ŽOHOVÁ 	Navrhl ING. ANNA ŽOHOVÁ 	Odp. projektant ING. PAVEL MENHARD 	Techn. kontrola ING. JAN ČIHLÁŘ 	 <div>VODOHOSPODÁŘSKÝ ROZVOJ A VÝSTAVBA a.s. Nábřeží 4 150 56 Praha 5</div>
Kraj Praha	Obec Praha			
Investor Hlavní město Praha				
SO 06b Revitalizace pod Kyjským rybníkem				Soubor VZR.dwg
D. Výkresová dokumentace				Formát 2xA4
				Datum 05/2020
				Stupeň Koncept DUR
				Zakázka 4392/006
D.2.2. Vzorové příčné řezy				Měřítko 1: 100
				Č. výkresu D.2.2.