



Váš dopis zn.: elektronické podání  
Ze dne: 02.03.2020  
Naše značka: REVE/20200302-004/ES

**Vodohospodářský rozvoj a  
výstavba a.s.**

Nábřeží 90/4  
15000 Praha

Vyžuje: Ing. Miroslav Huszák  
Telefon: 724 434 260  
E-mail: miroslav.huszak@veolia.com  
Datum: 03.03.2020

**Sloučené vyjádření k existenci sítí  
provozovaných společností**

**Veolia Energie ČR, a.s. a Veolia Energie Praha, a.s.**

Název akce:	STUDIE ODTOKOVÝCH POMĚRŮ V ETNÁVŘH MOŽNÝCH PROTIPOVODOVÝCH OPATŘENÍ V POVODÍ ROKYTKY - SN	
Lokalizační údaje:	Okres:	Hlavní město Praha
	Obec:	Praha
	Název k.ú.:	Uhřetín ves
Zájmové území:	Vymezeno v situaci uvedené v příloze	
Kontaktní osoba:	Ing. Hosnedl Marek	
Kontaktní údaje: tel., e-mail	721294327, hosnedl@vrv.cz	
Platnost vyjádření:	1 rok ode dne vyhotovení 03.03.2020	

Ve Vámi vyznačeném zájmovém území

**nedojde k dotčení**

za řízení ve správě Veolia Energie ČR, a.s.

**a**

**nedojde k dotčení**

za řízení ve správě Veolia Energie Praha, a.s.

**Ing. Josef Hasman**


Náměstek Distribuce a služeb  
Veolia Energie ČR, a.s., Region Střechy

Tel.: + 420 221 511 948  
E-mail: josef.hasman@veolia.com

**Jan Zdrálek**

editel společnosti  
Veolia Energie Praha, a.s.

Tel.: + 420 266 752 600  
E-mail: jan.zdralek@veolia.com

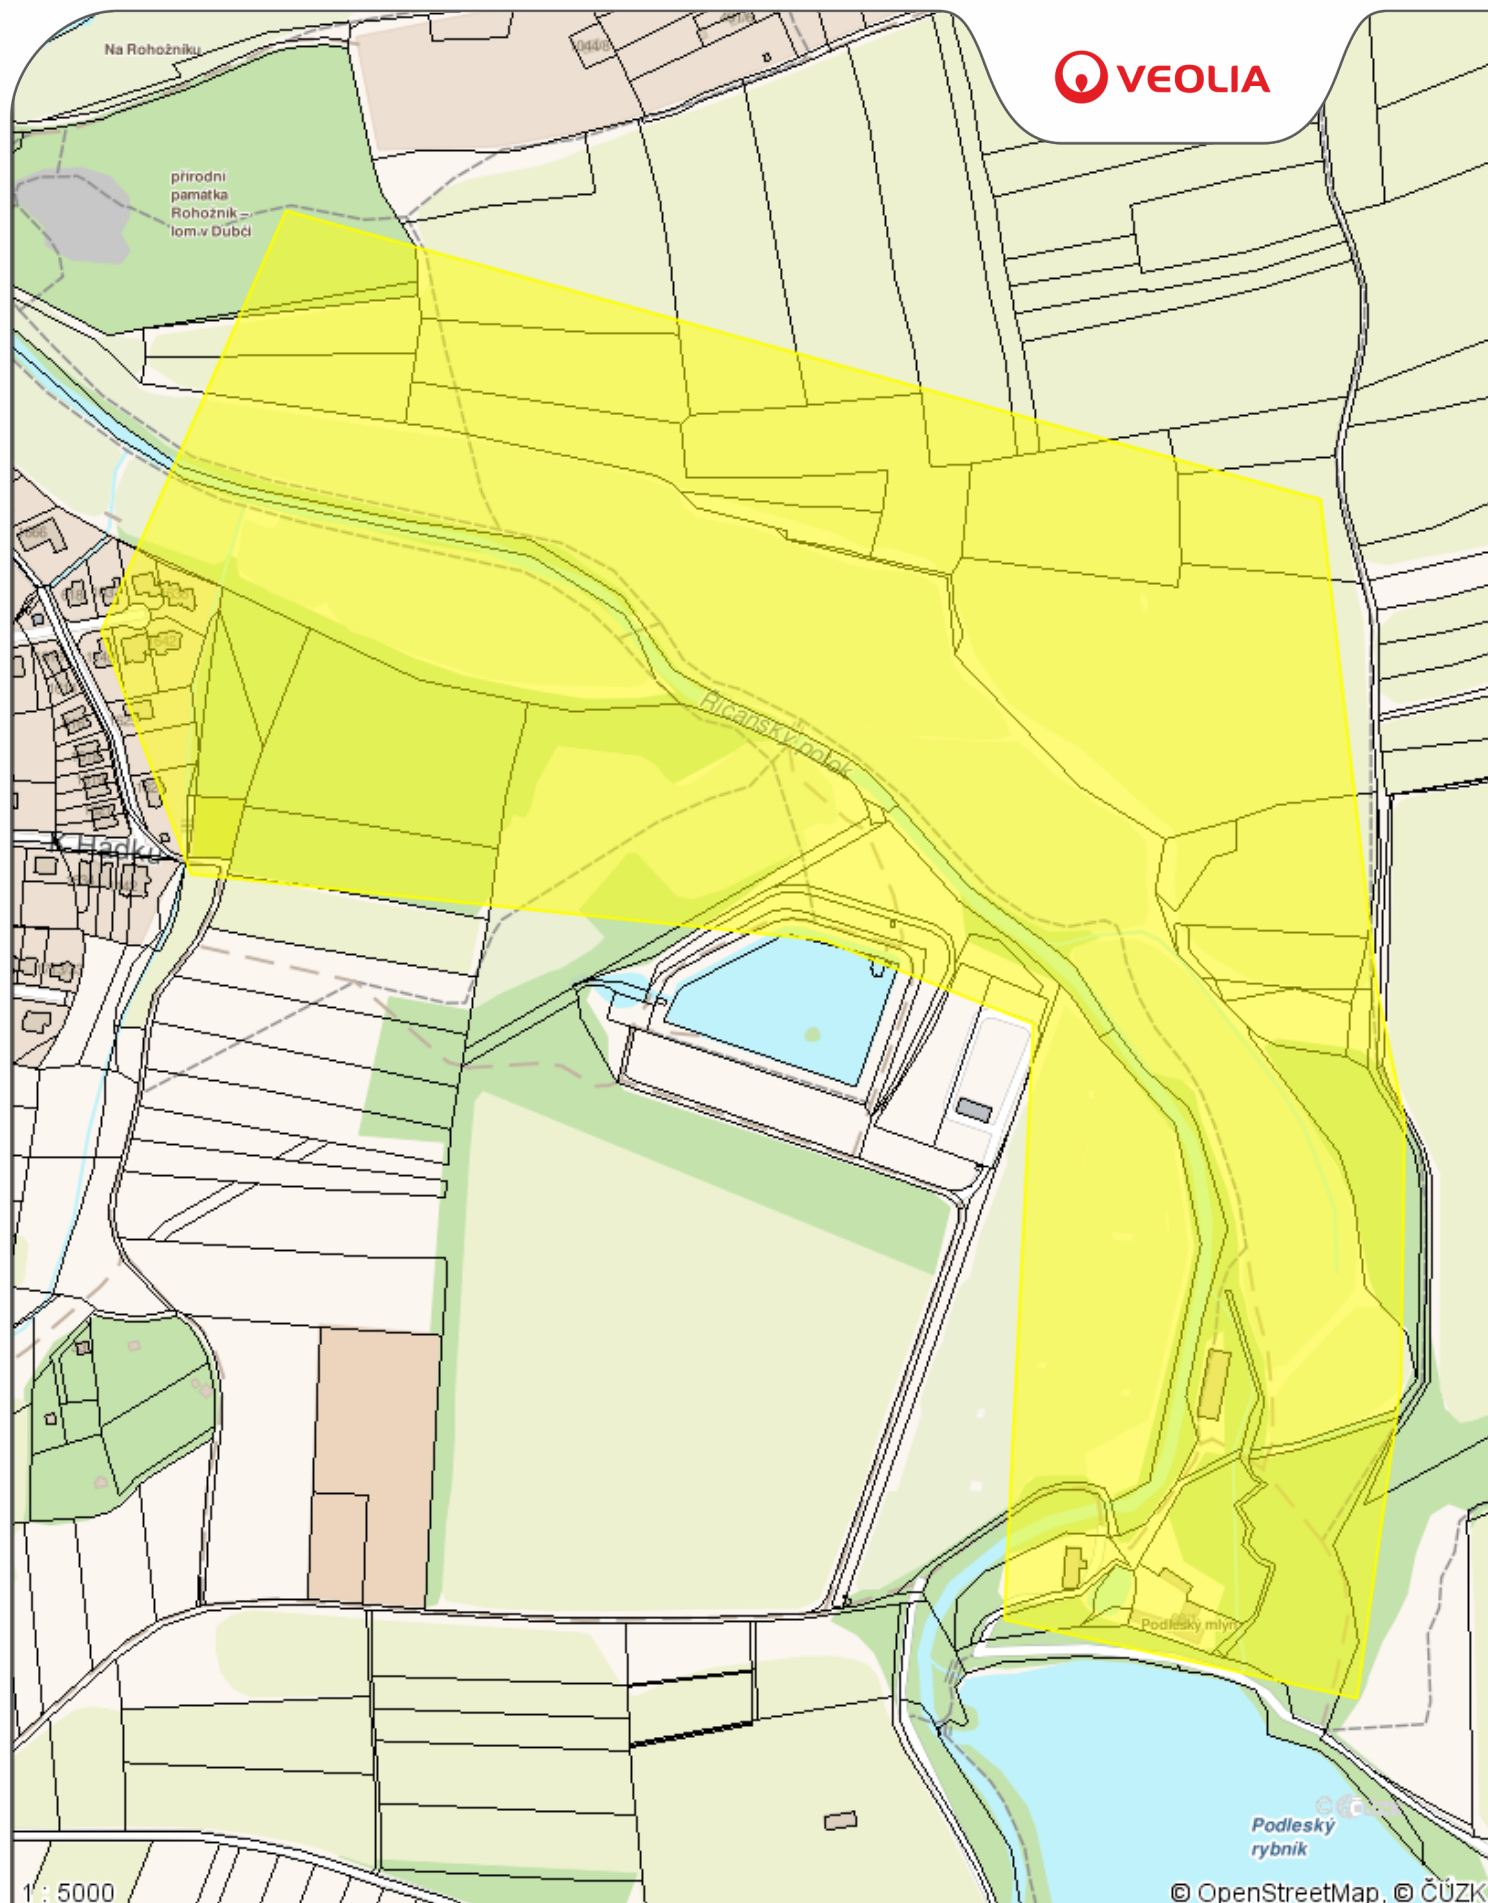


**Příloha .1 - situace stanoviště Veolia Energie R, a.s.**

Datum: **03.03.2020**

Vyřizuje: **Ing. Miroslav Huszák**

**Legenda:**

- Tepelné podzemní rozvody
- Tepelné nadzemní rozvody
- Ostatní podzemní rozvody
- Ostatní nadzemní rozvody
- Stavební objekty

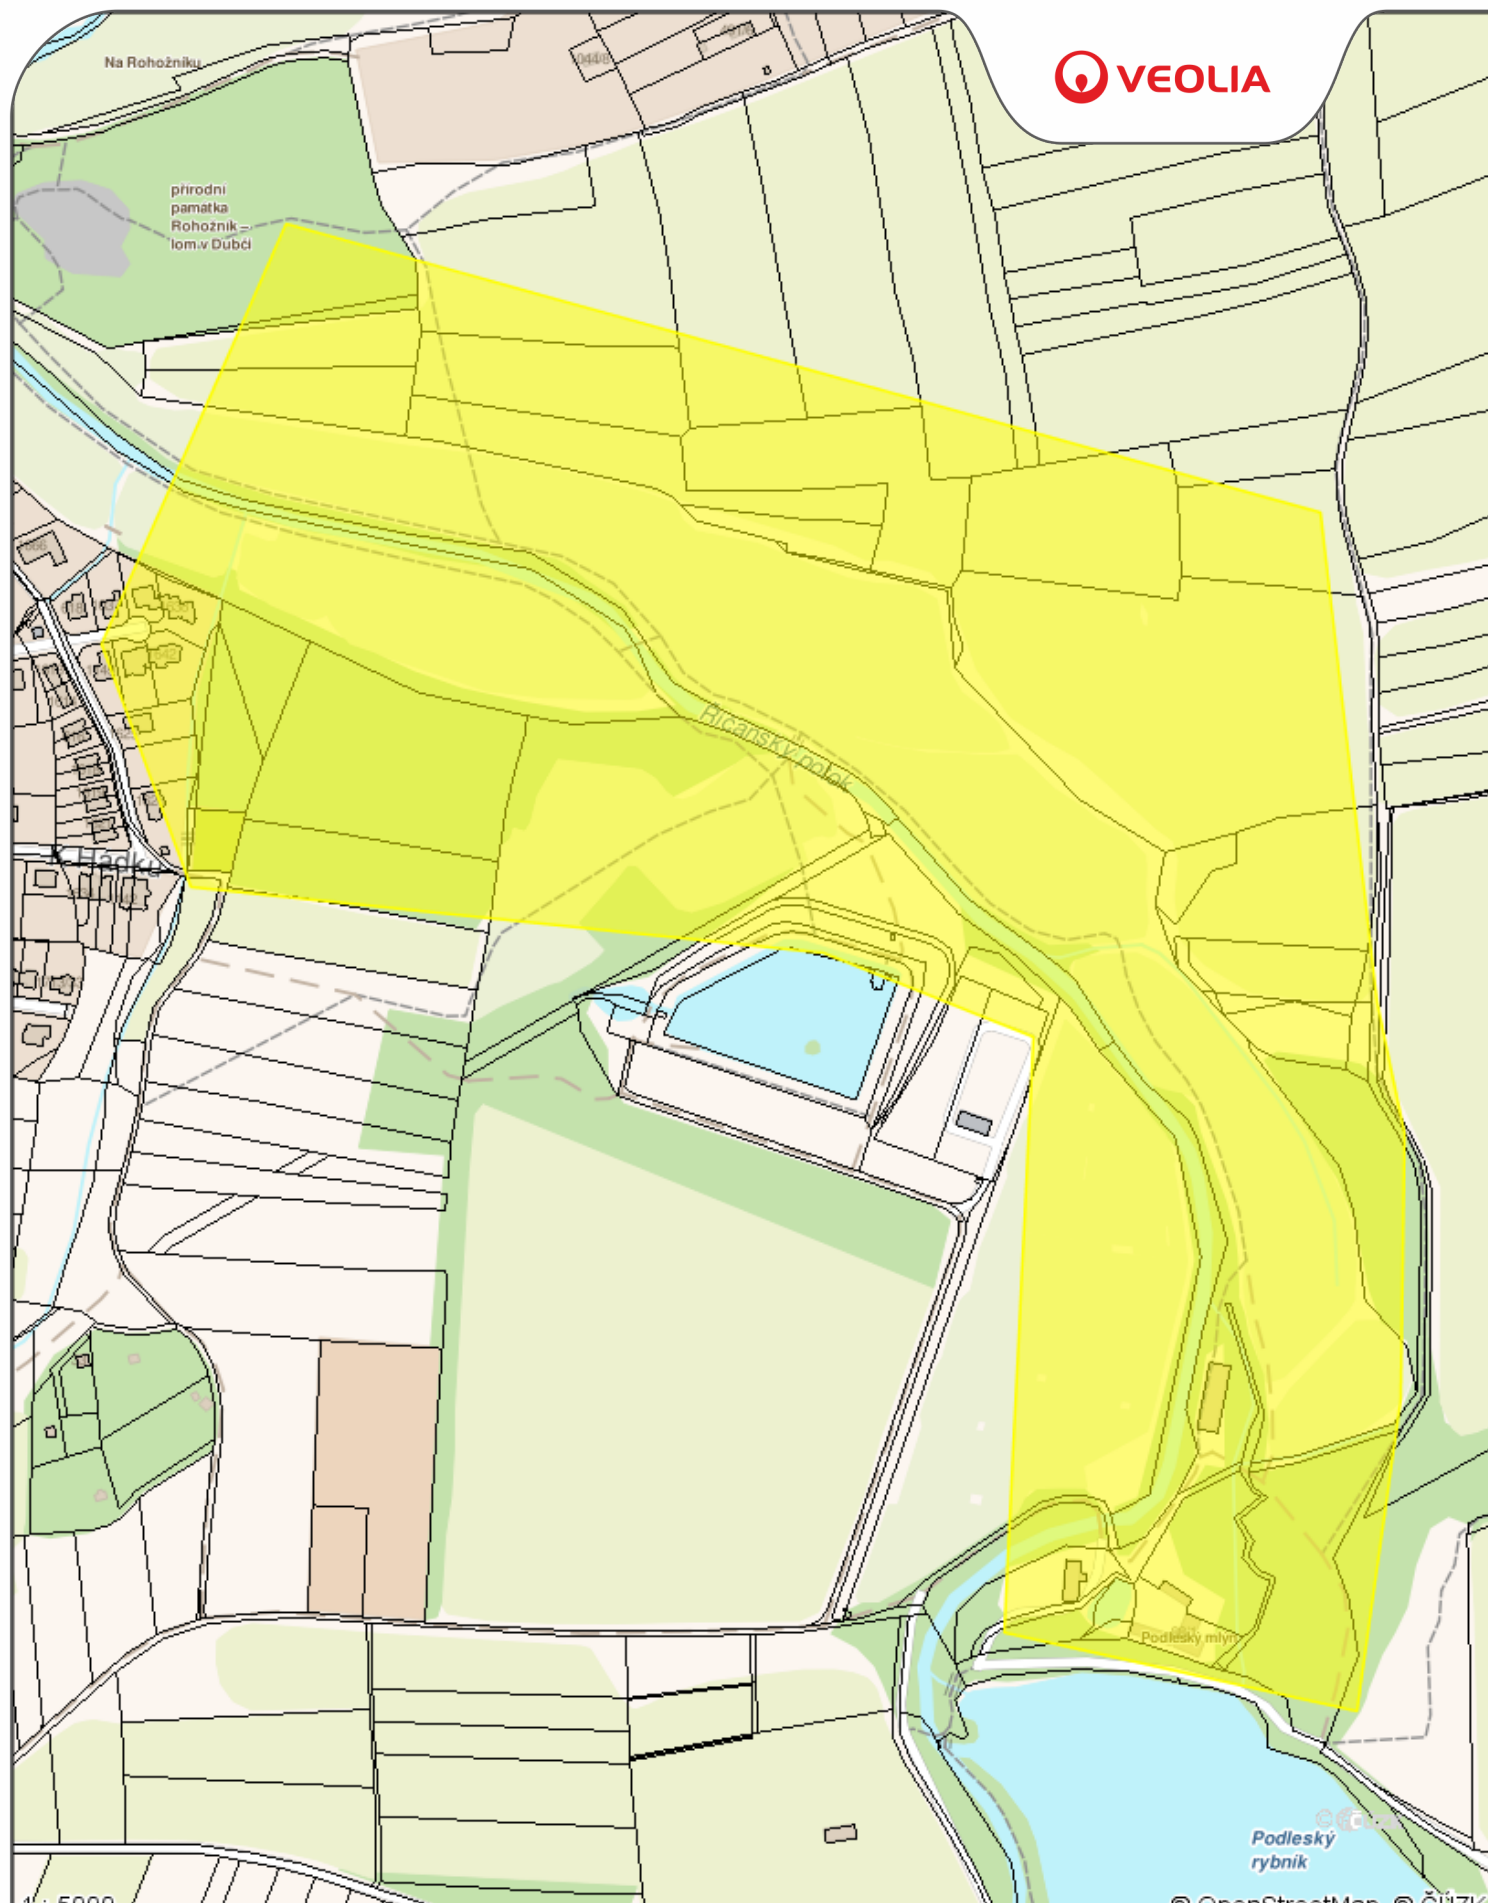

**Příloha .2 - situace stanoviště Veolia Energie Praha, a.s.**

Datum: **03.03.2020**

Vyřizuje: **Ing. Miroslav Huszák**

**Legenda:**

- Tepelné podzemní rozvody
- Tepelné nadzemní rozvody
- Ostatní podzemní rozvody
- Ostatní nadzemní rozvody
- Stavební objekty