


Tento situační výkres je nedílnou součástí stanoviska číslo ES\_2020\_46999  
 Poloha zobrazených plynárenských zařízení je pouze schematická,  
 pro přesnou lokalizaci je nutno provést vytyčení v terénu.

Datum vydání:  
 02.03.2020 15:45:56

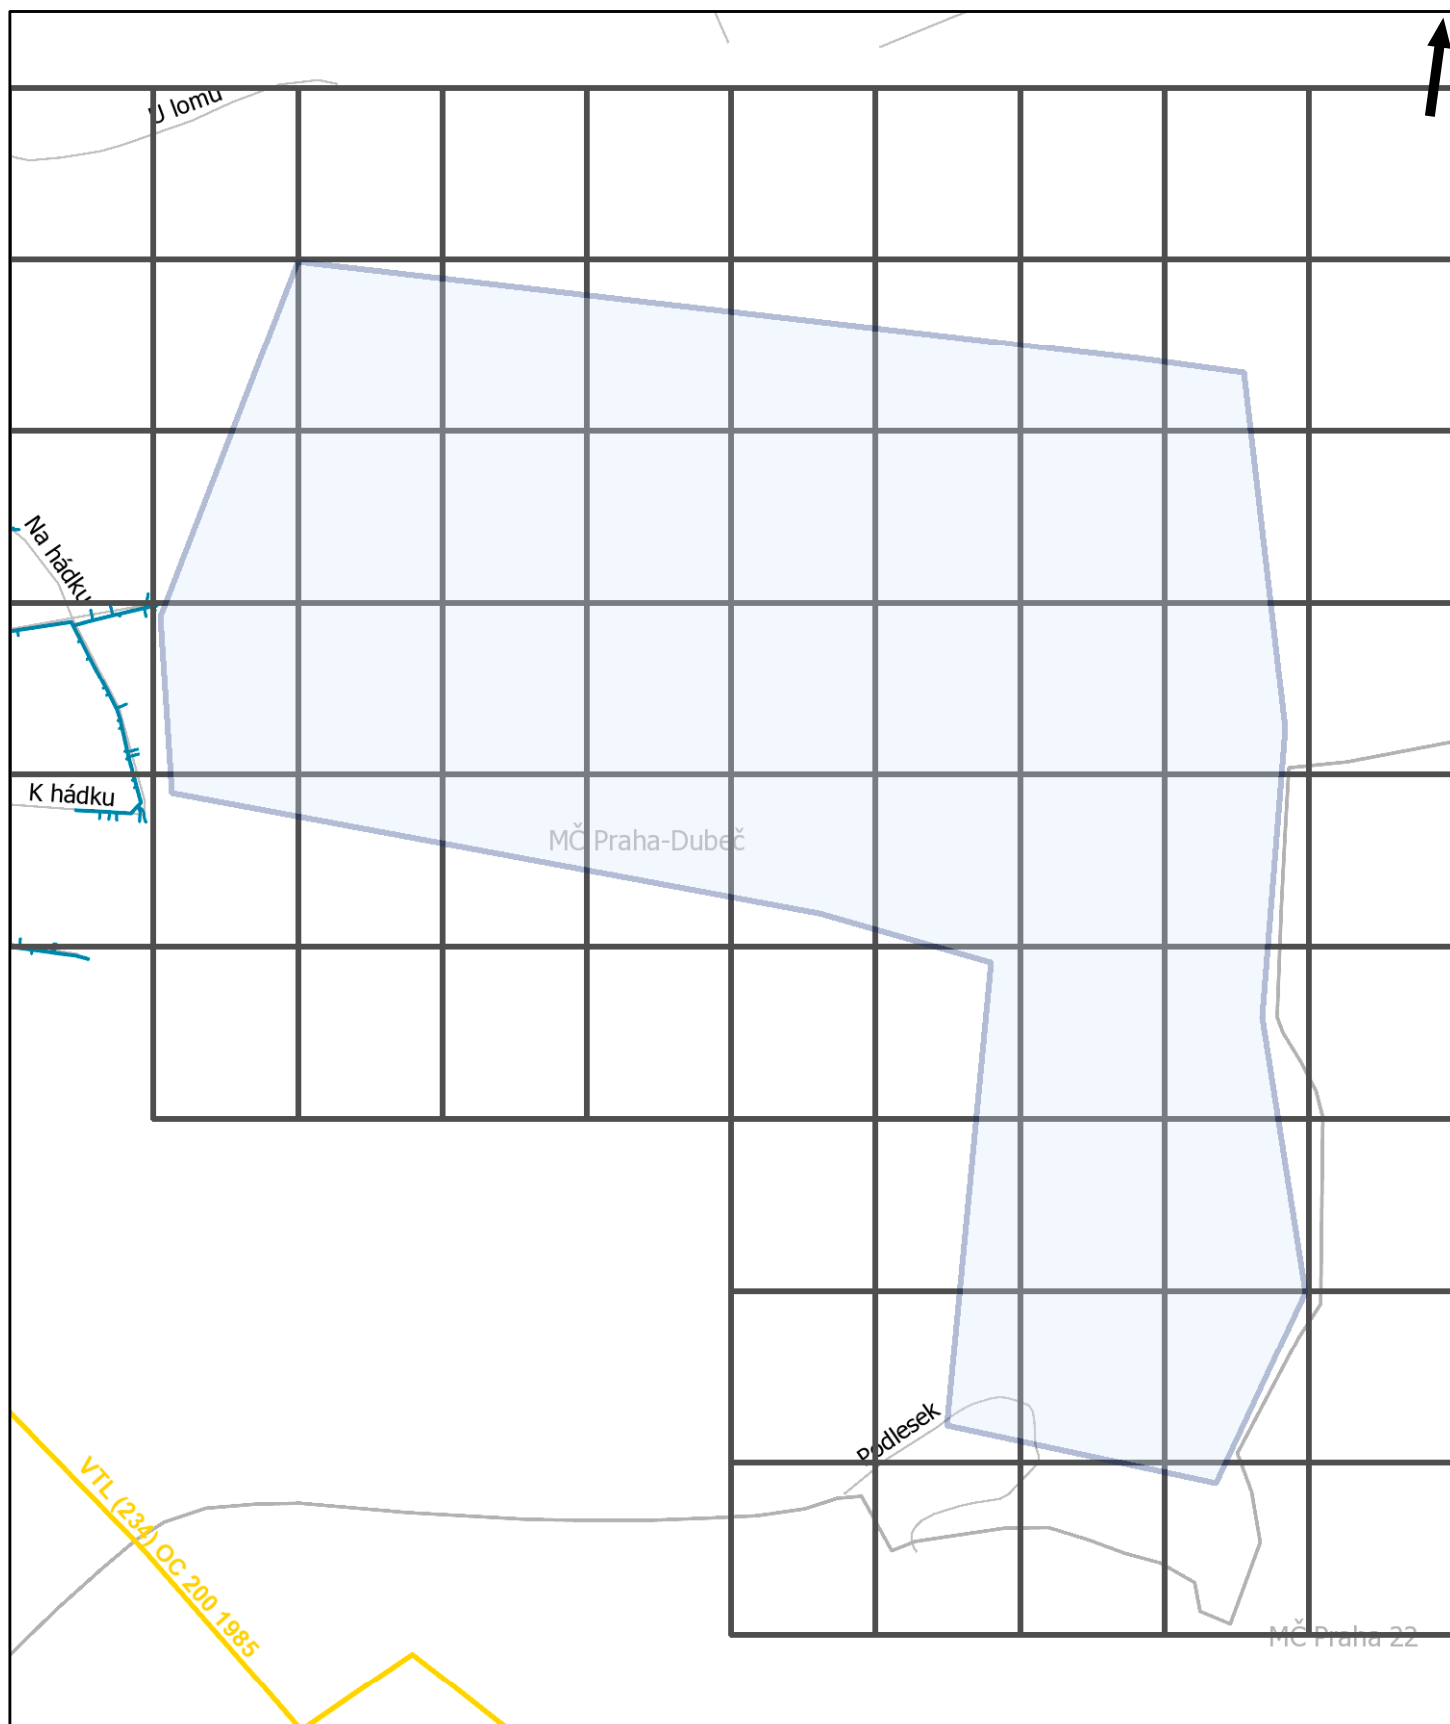

Pražská plynárenská Distribuce a.s.,  
 člen koncernu Pražská plynárenská a.s.,  
 U plynárny 500, Praha 4, 145 08  
[www.ppdistribuce.cz](http://www.ppdistribuce.cz)


— NTL  
 — VTL


— STL 1 bar  
 — STL 3 bar

----- odstavené  
 ----- přibližný pr.

0 120 240 m

Přehledka

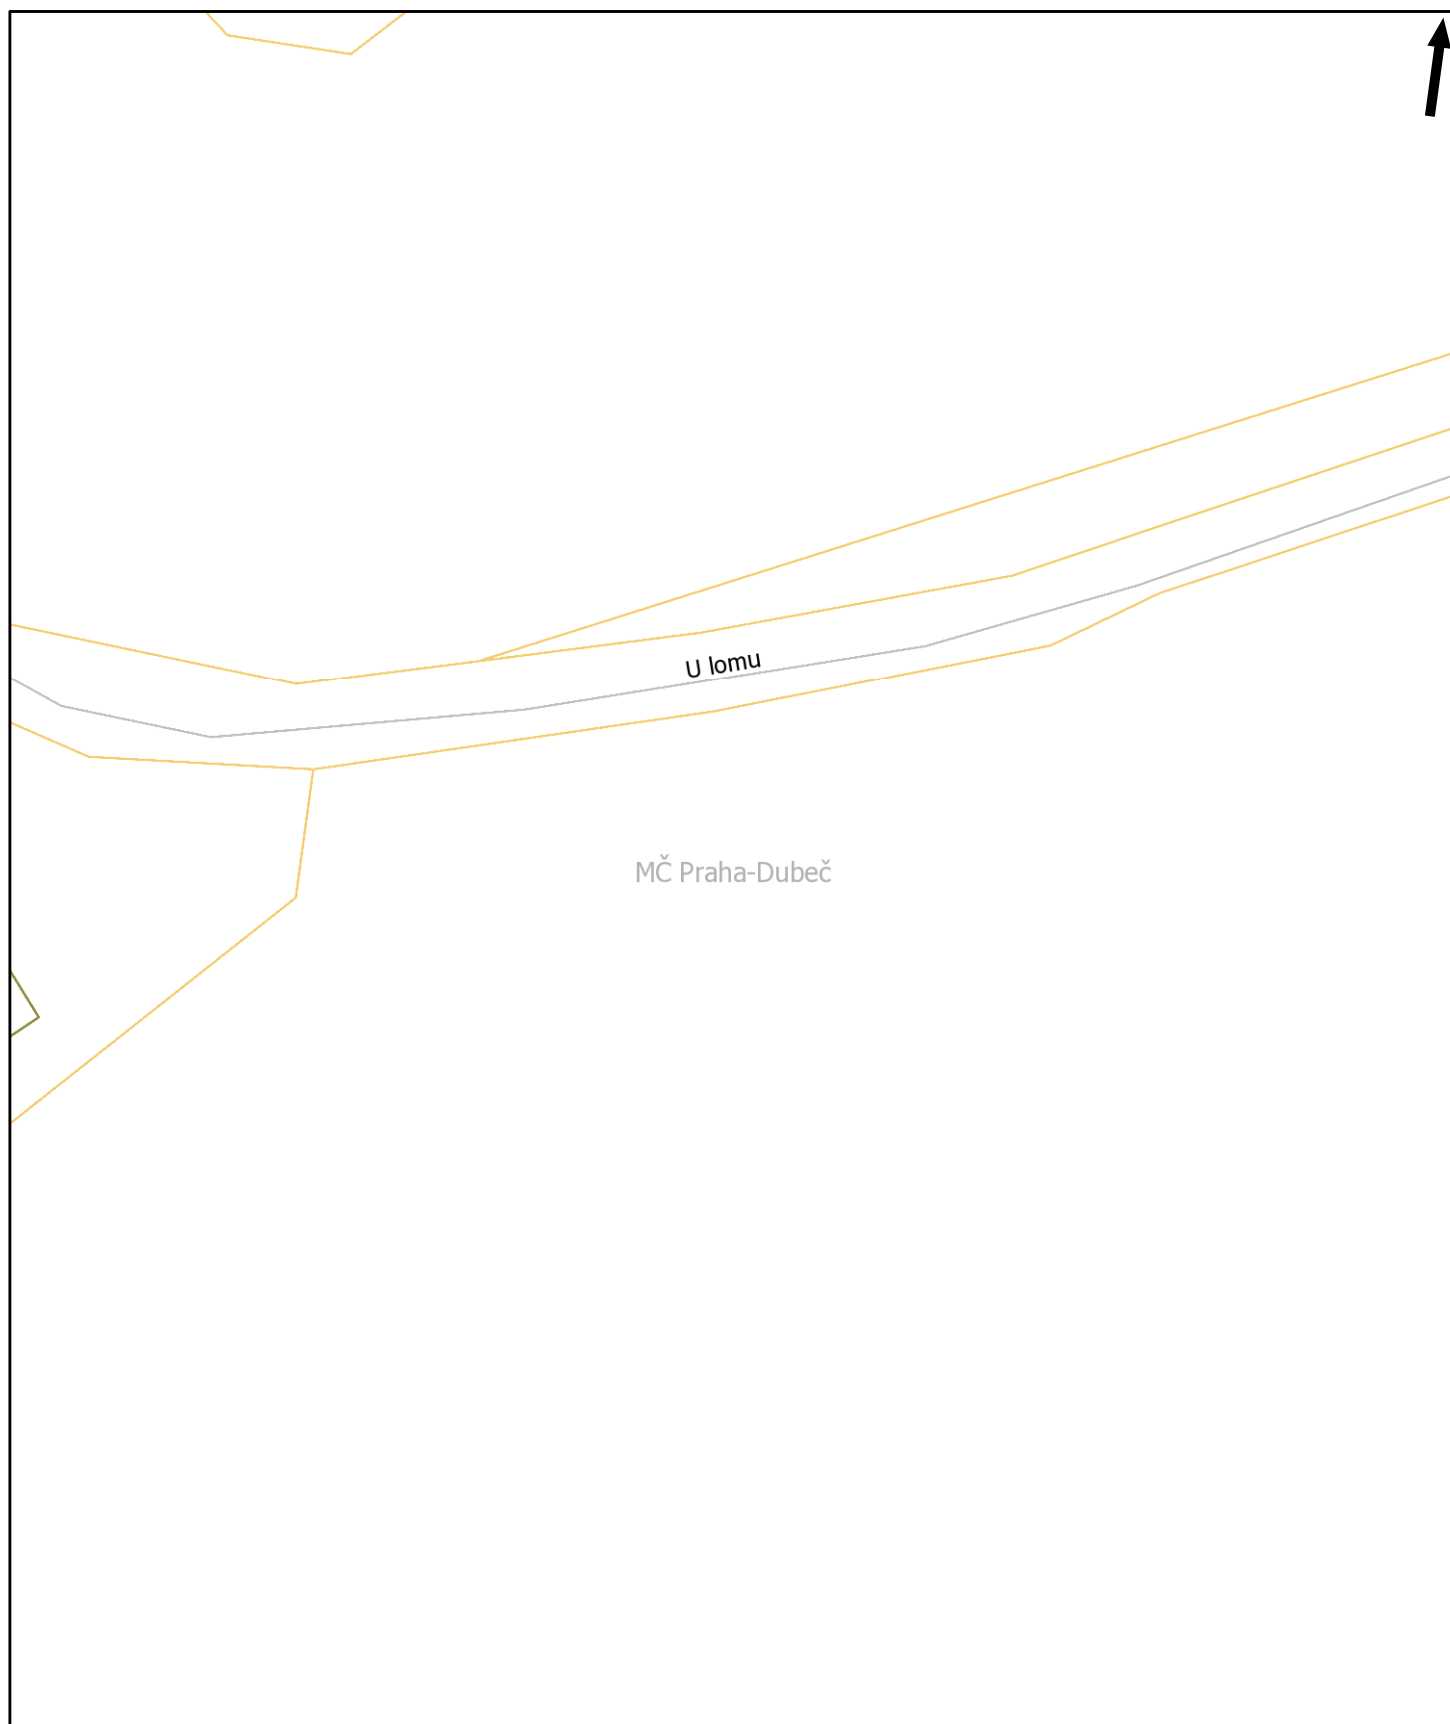


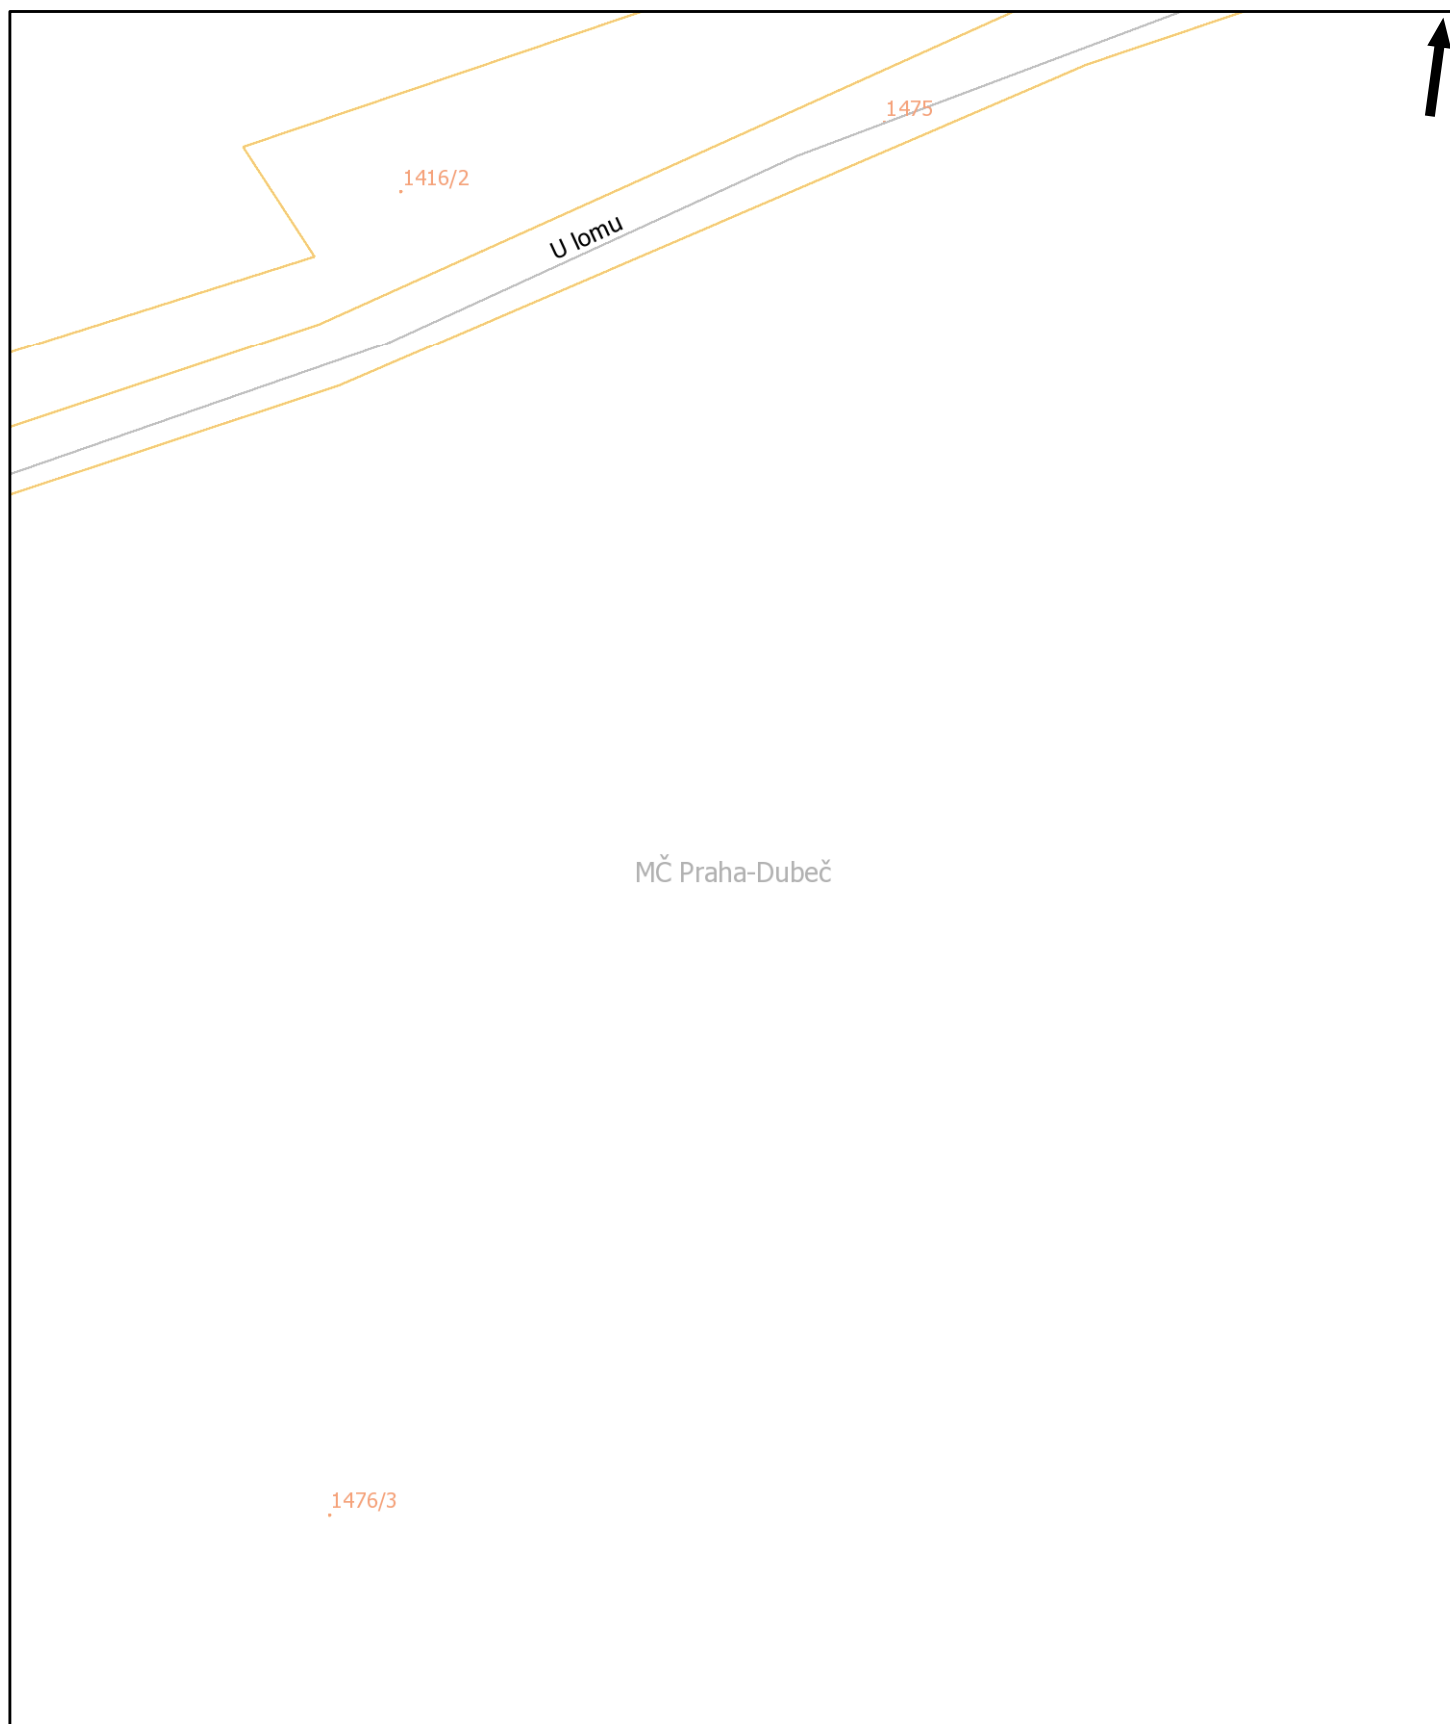



Tento situační výkres je nedílnou součástí stanoviska číslo ES\_2020\_46999  
Poloha zobrazených plynárenských zařízení je pouze schematická,  
pro přesnou lokalizaci je nutno provést vytyčení v terénu.

Datum vydání:  
02.03.2020 15:45:56

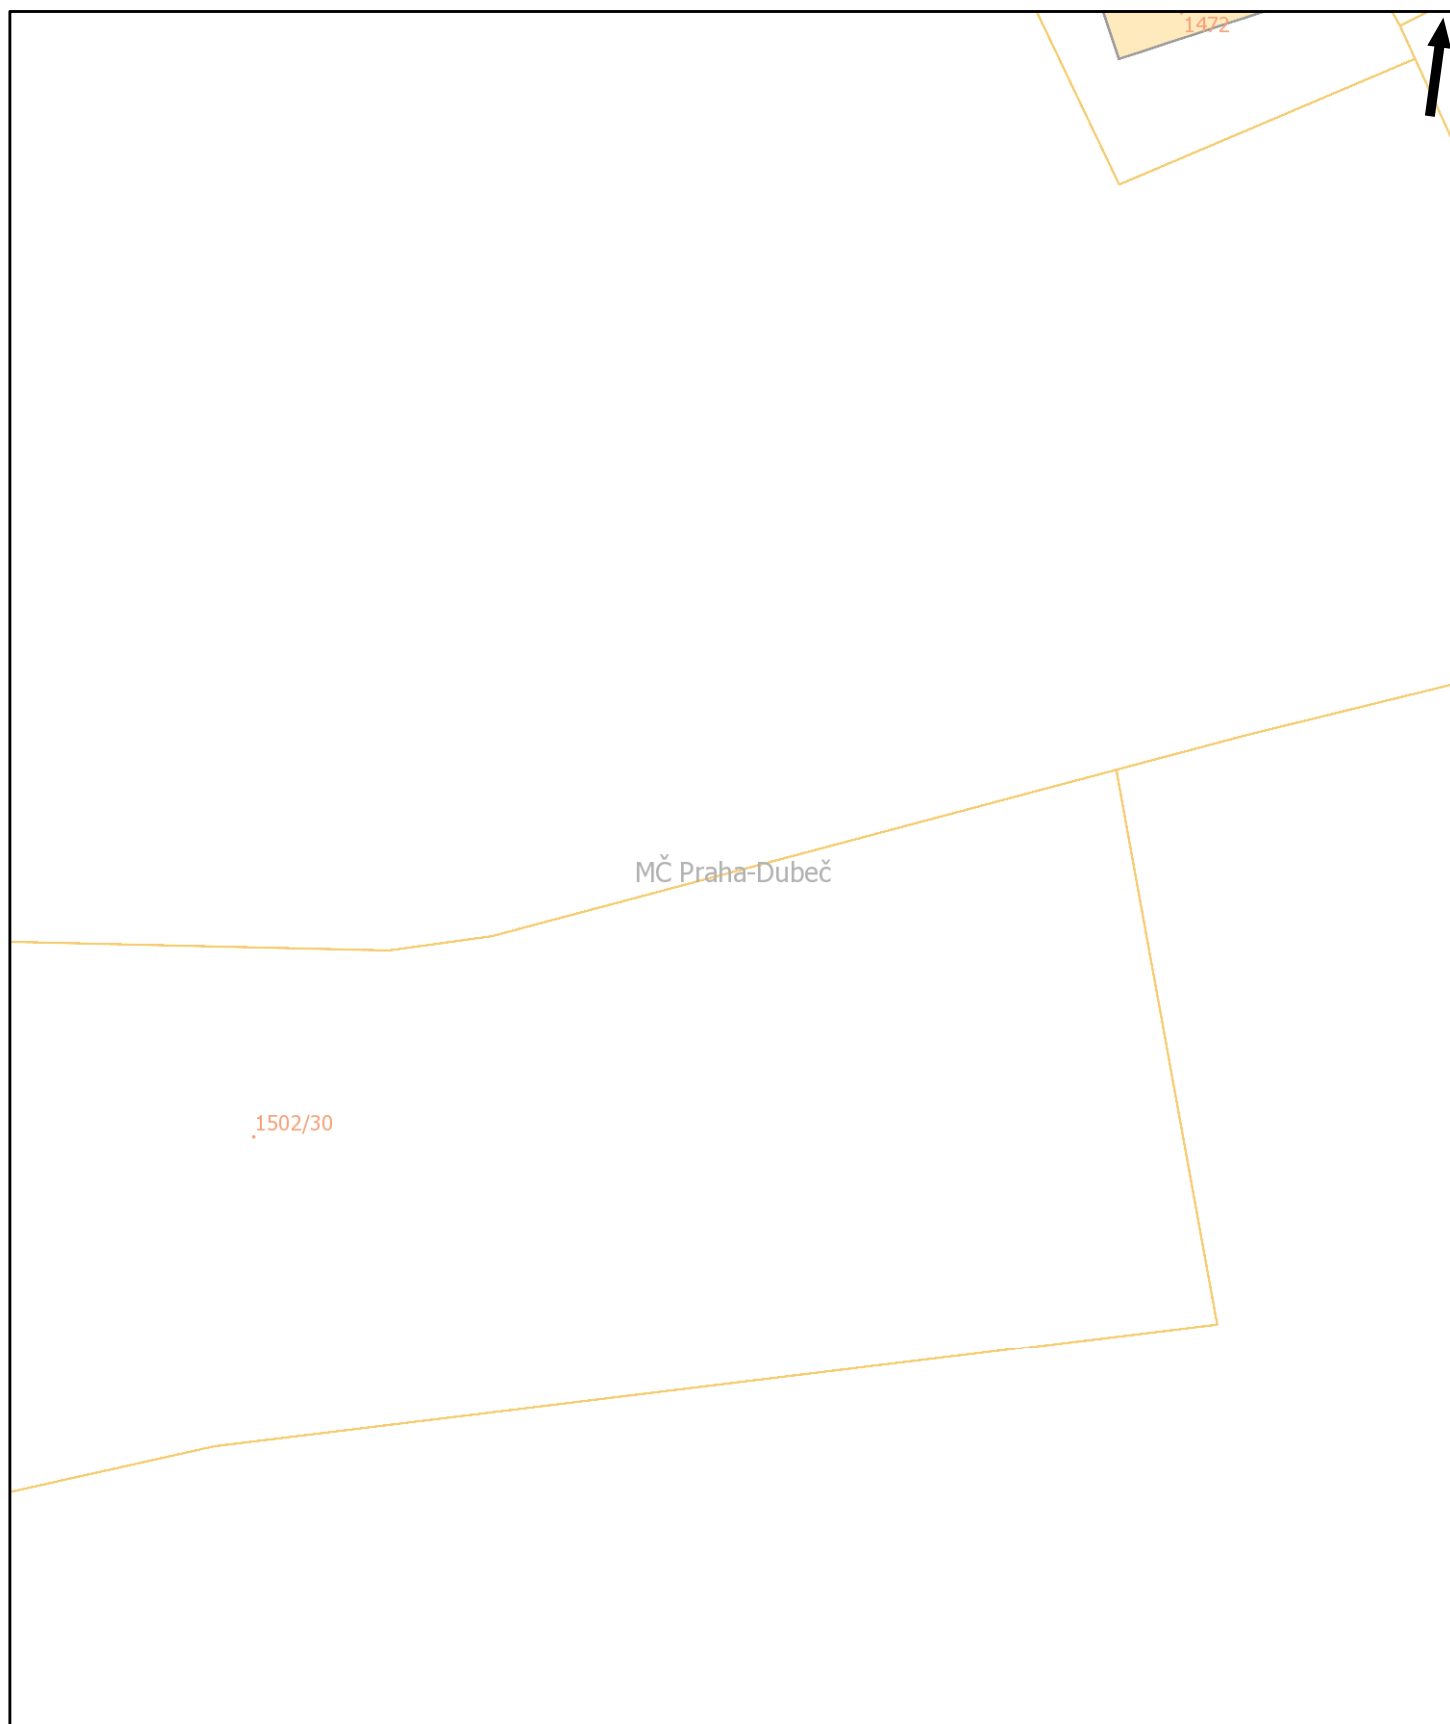

Pražská plynárenská Distribuce a.s.,  
člen koncernu Pražská plynárenská a.s.,  
U plynárny 500, Praha 4, 145 08  
[www.ppdistribuce.cz](http://www.ppdistribuce.cz)

— NTL  
— VTL

— STL 1 bar  
— STL 3 bar


----- odstavené  
----- přibližný pr.

0 10 20 m

str. 4 / 76

Tento situační výkres je nedílnou součástí stanoviska číslo ES\_2020\_46999  
Poloha zobrazených plynárenských zařízení je pouze schematická,  
pro přesnou lokalizaci je nutno provést vytyčení v terénu.

Datum vydání:  
02.03.2020 15:45:56

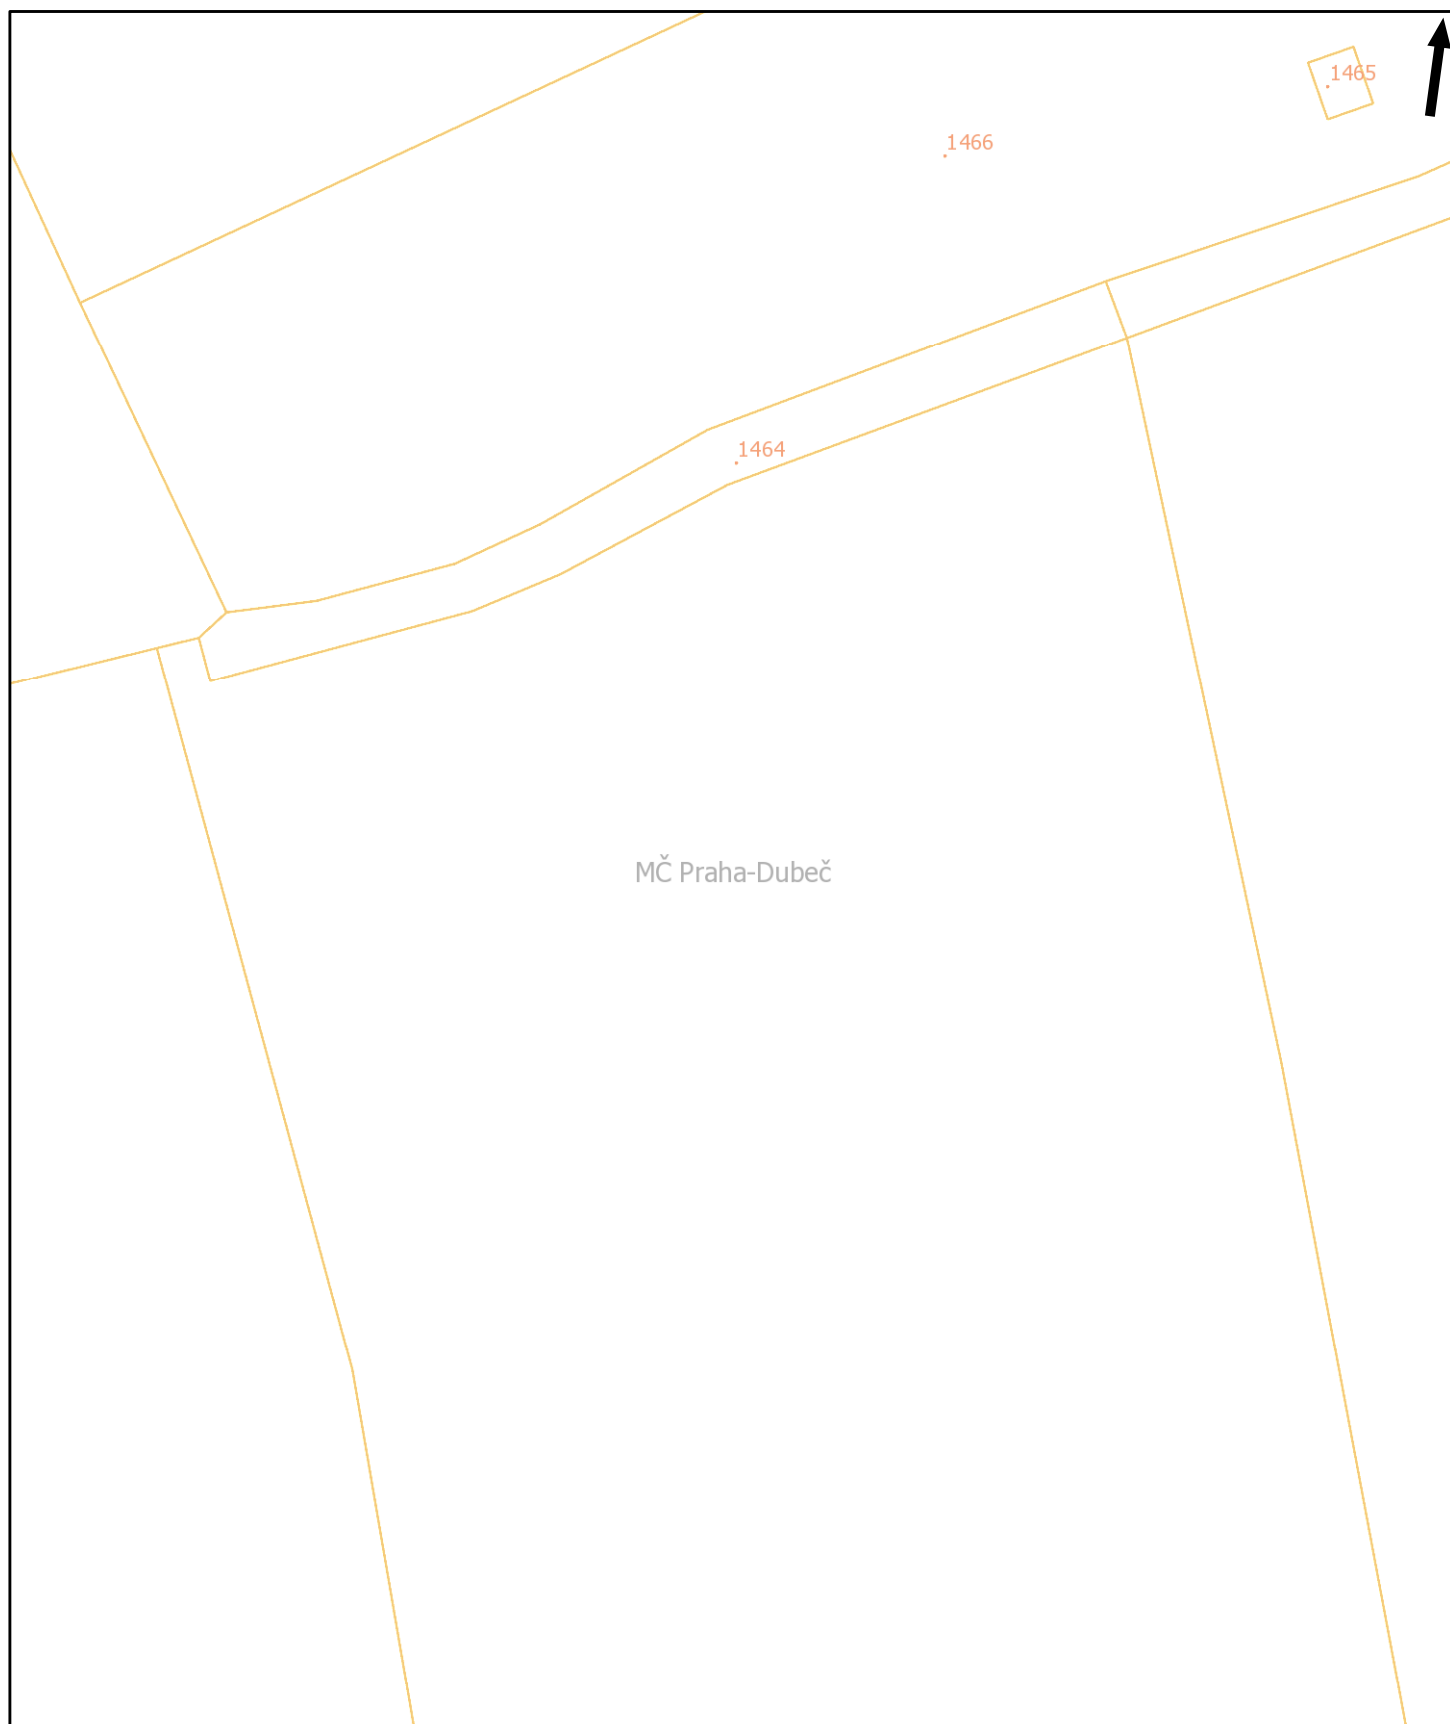

Pražská plynárenská Distribuce a.s.,  
člen koncernu Pražská plynárenská a.s.,  
U plynárny 500, Praha 4, 145 08  
[www.ppdistribuce.cz](http://www.ppdistribuce.cz)

— NTL  
— VTL

— STL 1 bar  
— STL 3 bar


----- odstavené  
----- přibližný pr.

0 10 20 m

str. 5 / 76

Tento situační výkres je nedílnou součástí stanoviska číslo ES\_2020\_46999  
Poloha zobrazených plynárenských zařízení je pouze schematická,  
pro přesnou lokalizaci je nutno provést vytyčení v terénu.

Datum vydání:  
02.03.2020 15:45:56

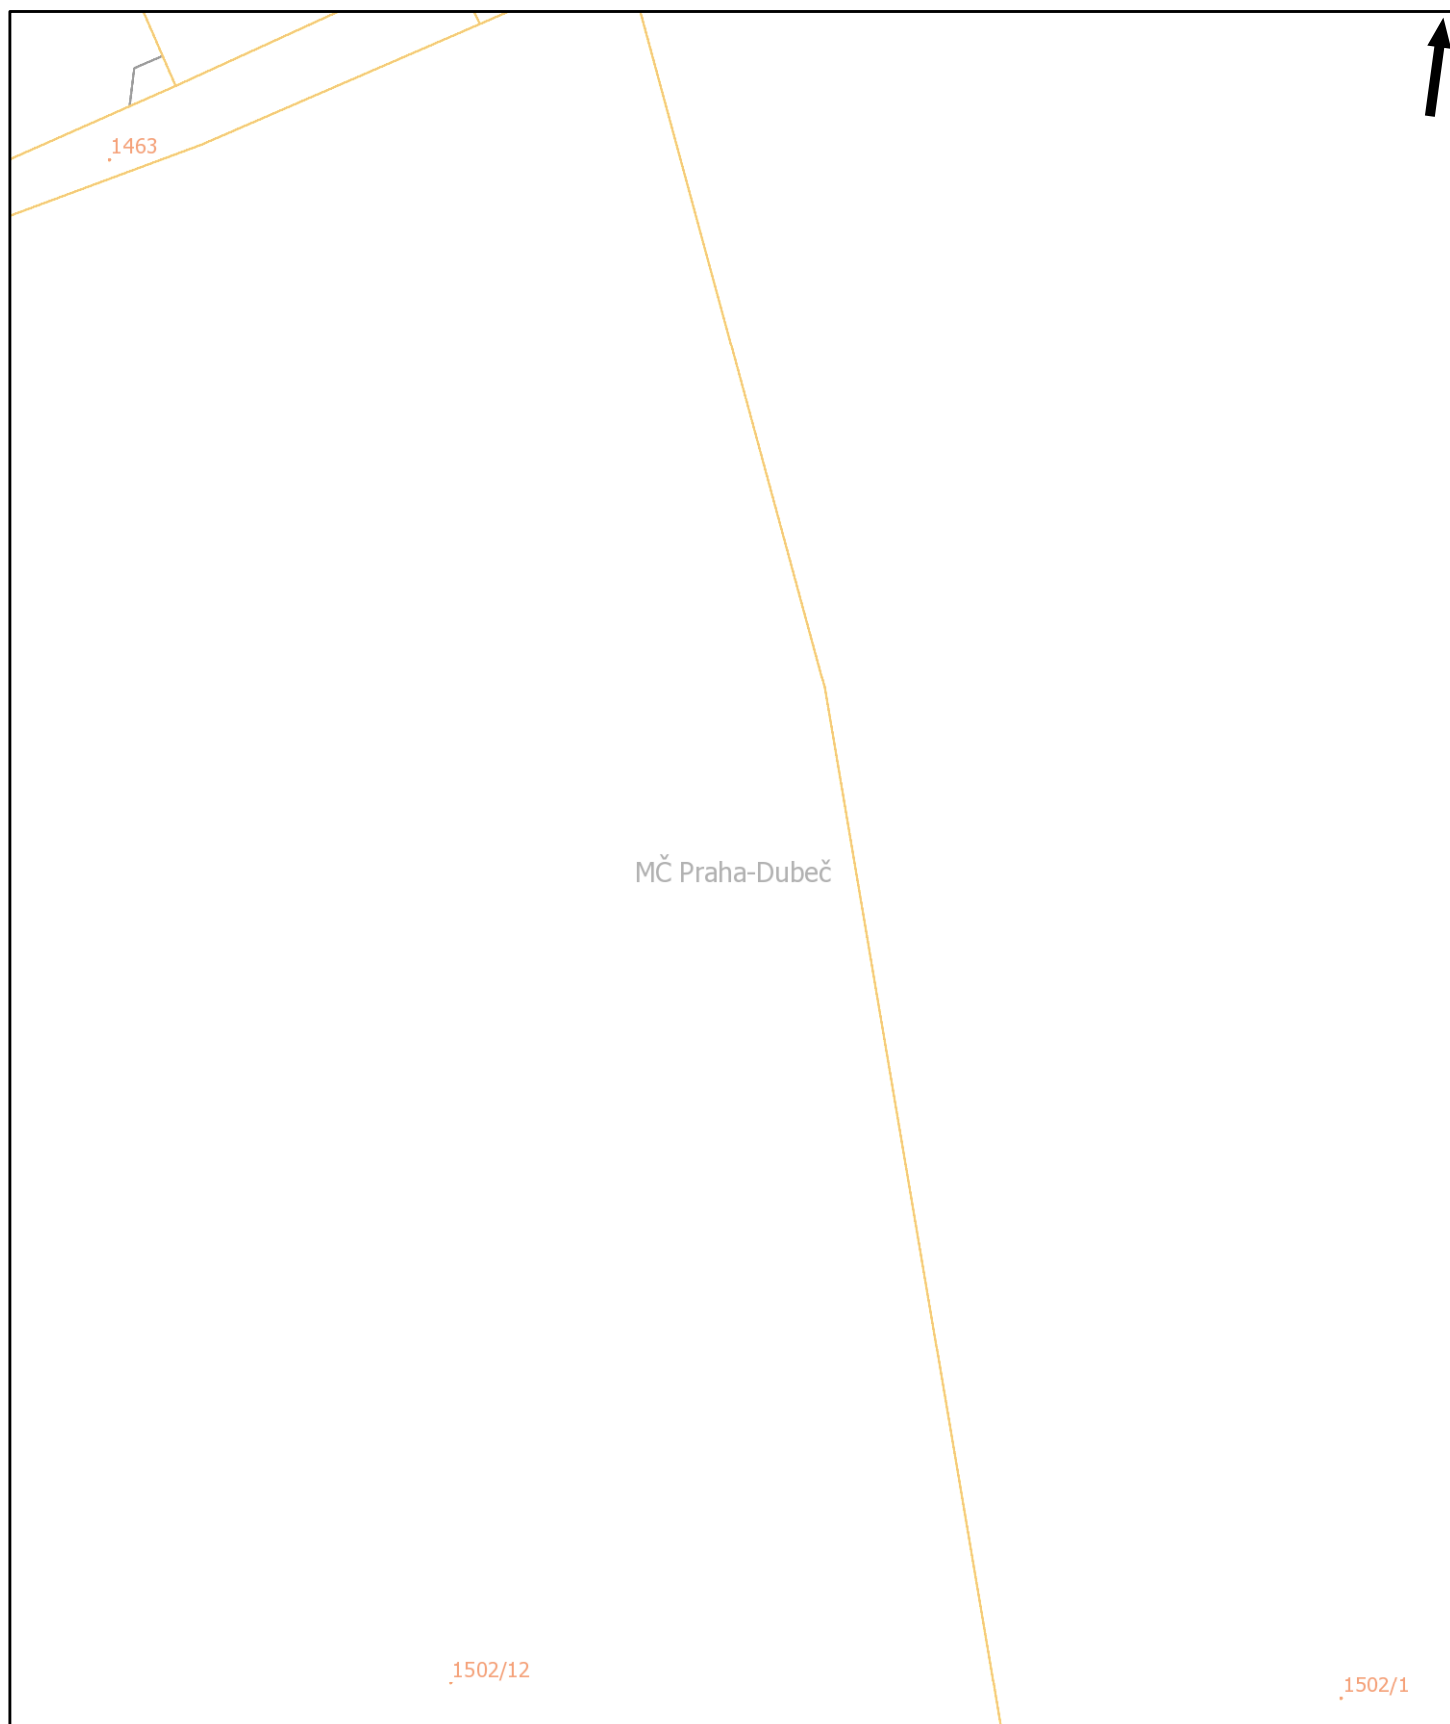

Pražská plynárenská Distribuce a.s.,  
člen koncernu Pražská plynárenská a.s.,  
U plynárny 500, Praha 4, 145 08  
[www.ppdistribuce.cz](http://www.ppdistribuce.cz)

— NTL  
— VTL

— STL 1 bar  
— STL 3 bar


----- odstavené  
----- přibližný pr.

0 10 20 m

str. 6 / 76

Tento situační výkres je nedílnou součástí stanoviska číslo ES\_2020\_46999  
Poloha zobrazených plynárenských zařízení je pouze schematická,  
pro přesnou lokalizaci je nutno provést vytyčení v terénu.

Datum vydání:  
02.03.2020 15:45:56

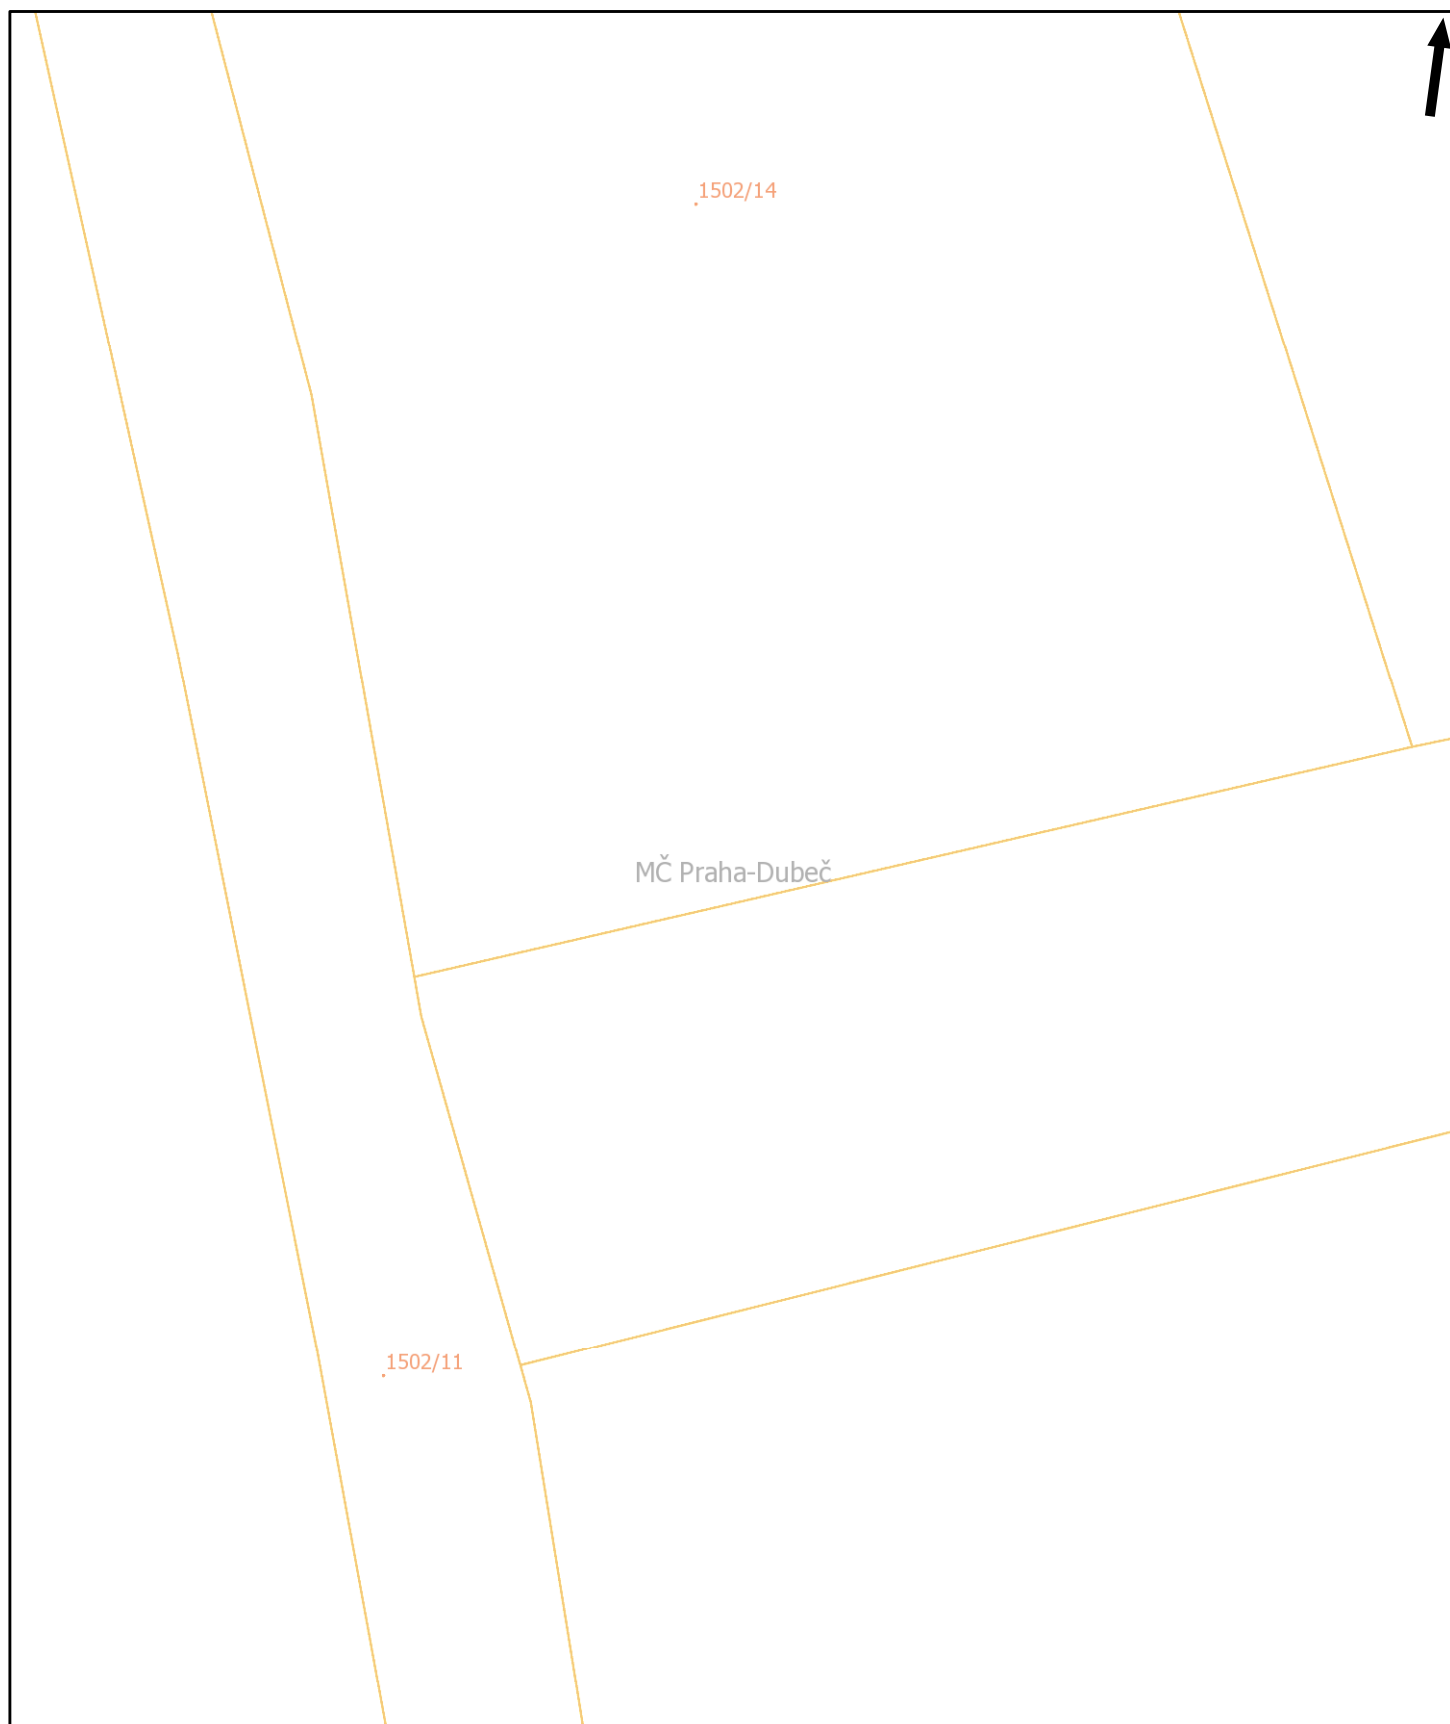

Pražská plynárenská Distribuce a.s.,  
člen koncernu Pražská plynárenská a.s.,  
U plynárny 500, Praha 4, 145 08  
[www.ppdistribuce.cz](http://www.ppdistribuce.cz)

— NTL  
— VTL


— STL 1 bar  
— STL 3 bar


---- odstavené  
---- přibližný pr.

0 10 20 m

str. 7 / 76



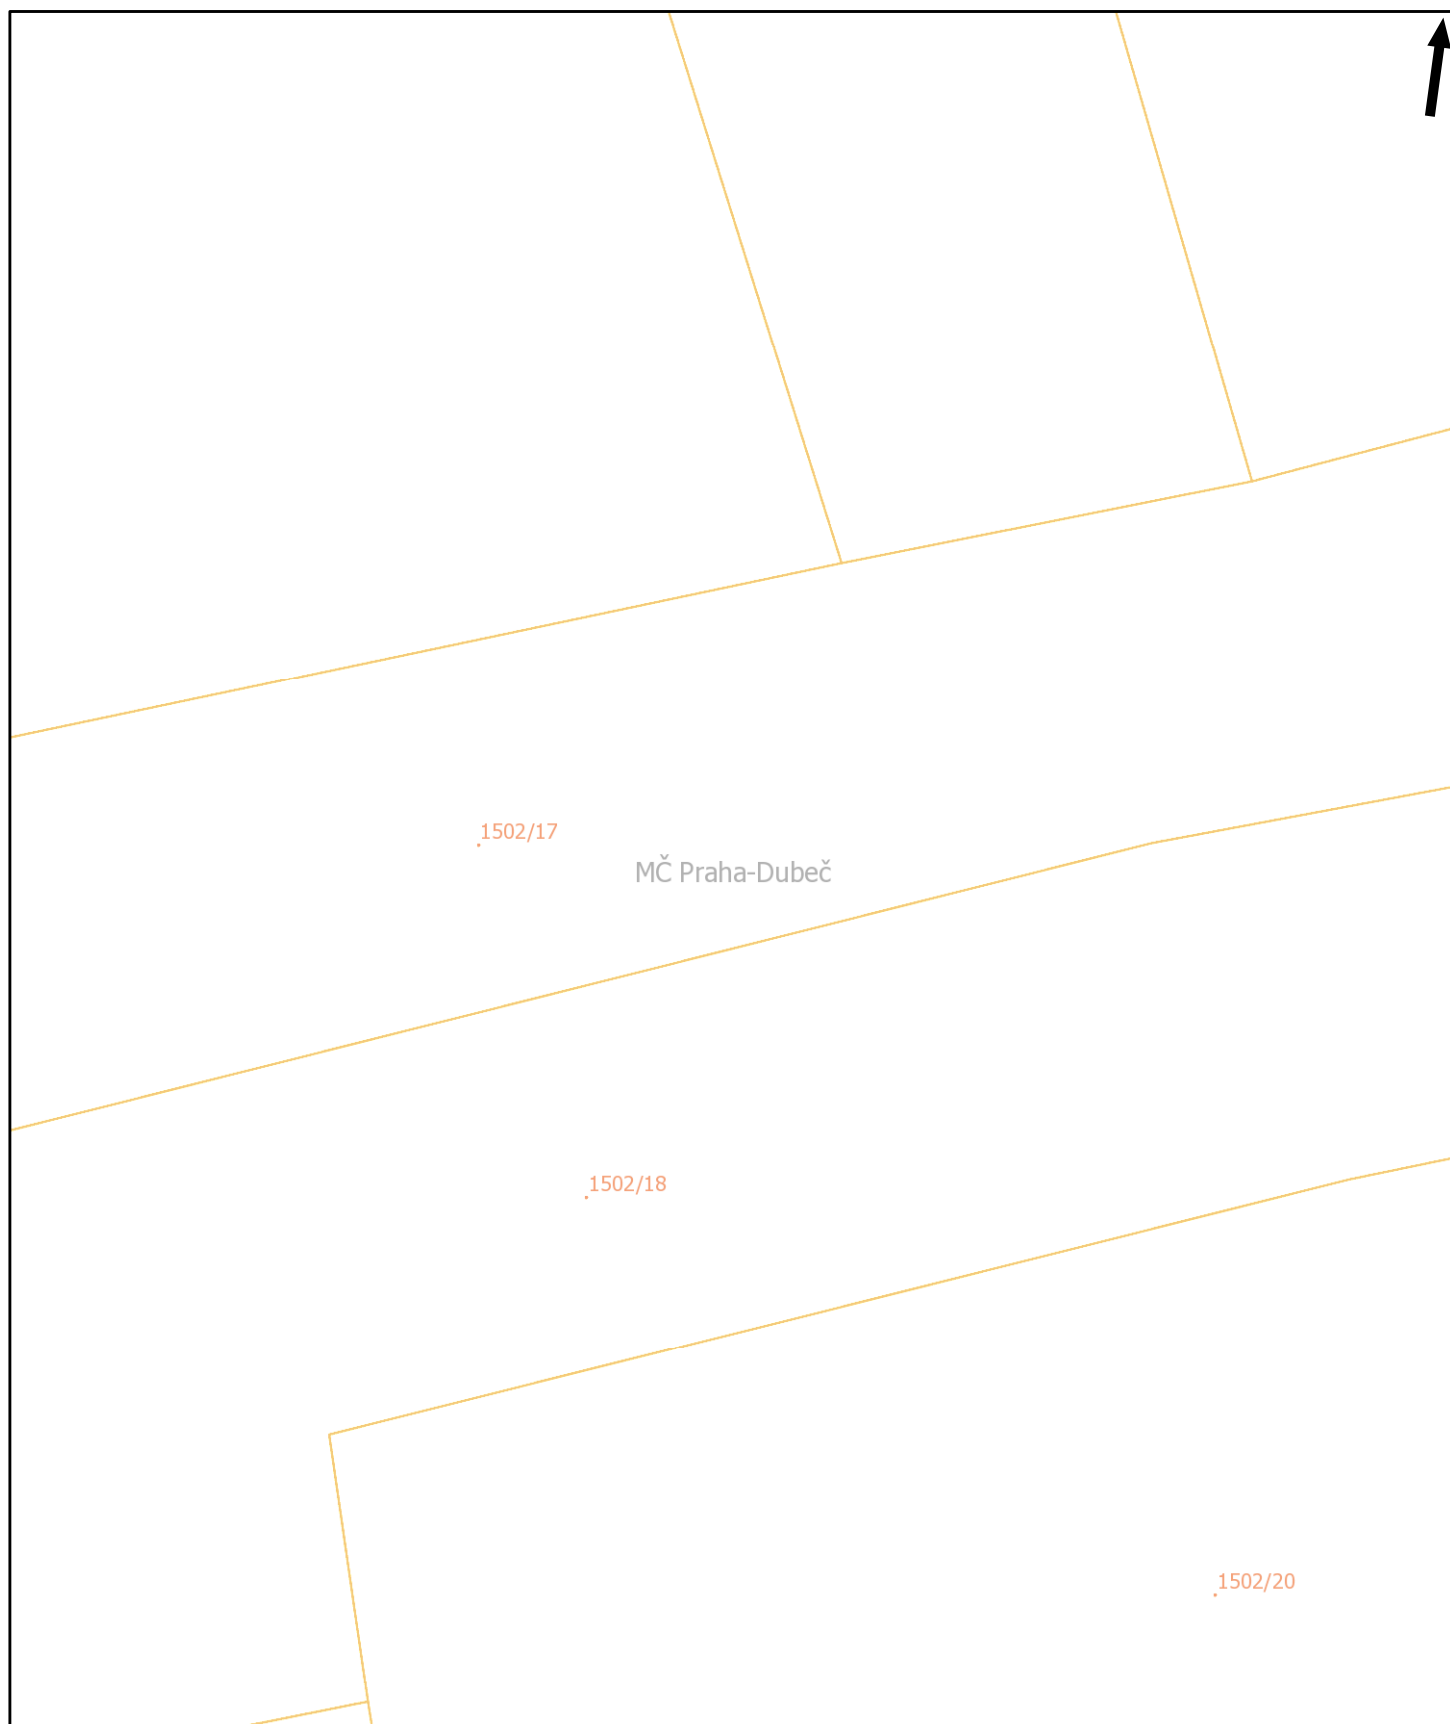

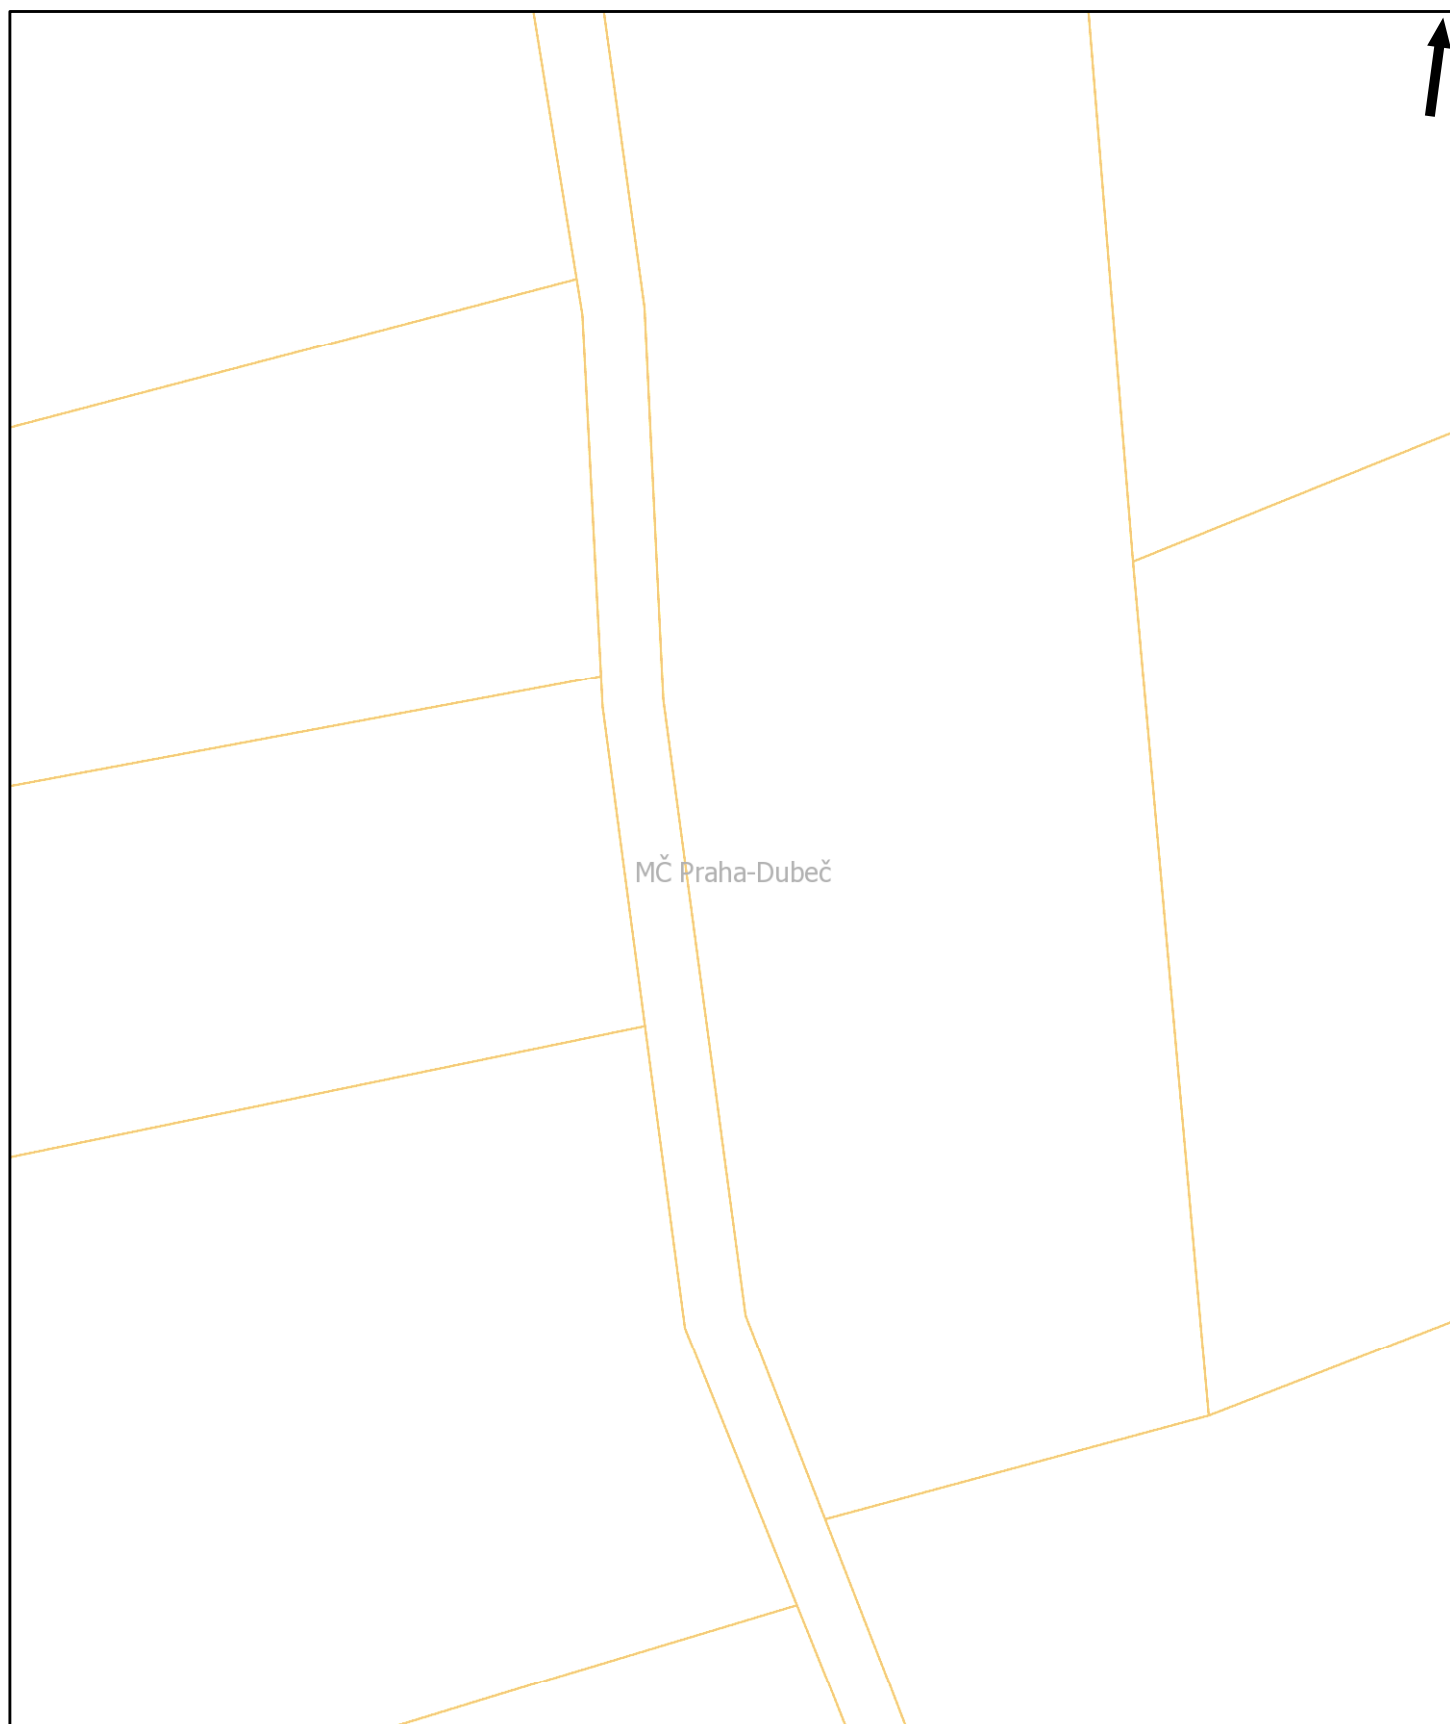

Tento situační výkres je nedílnou součástí stanoviska číslo ES\_2020\_46999  
Poloha zobrazených plynárenských zařízení je pouze schematická,  
pro přesnou lokalizaci je nutno provést vytyčení v terénu.

Datum vydání:  
02.03.2020 15:45:56



Pražská plynárenská Distribuce a.s.,  
člen koncernu Pražská plynárenská a.s.,  
U plynárny 500, Praha 4, 145 08  
[www.ppdistribuce.cz](http://www.ppdistribuce.cz)


— NTL  
— VTL


— STL 1 bar  
— STL 3 bar


---- odstavené  
---- přibližný pr.


0 10 20 m


str. 10 / 76

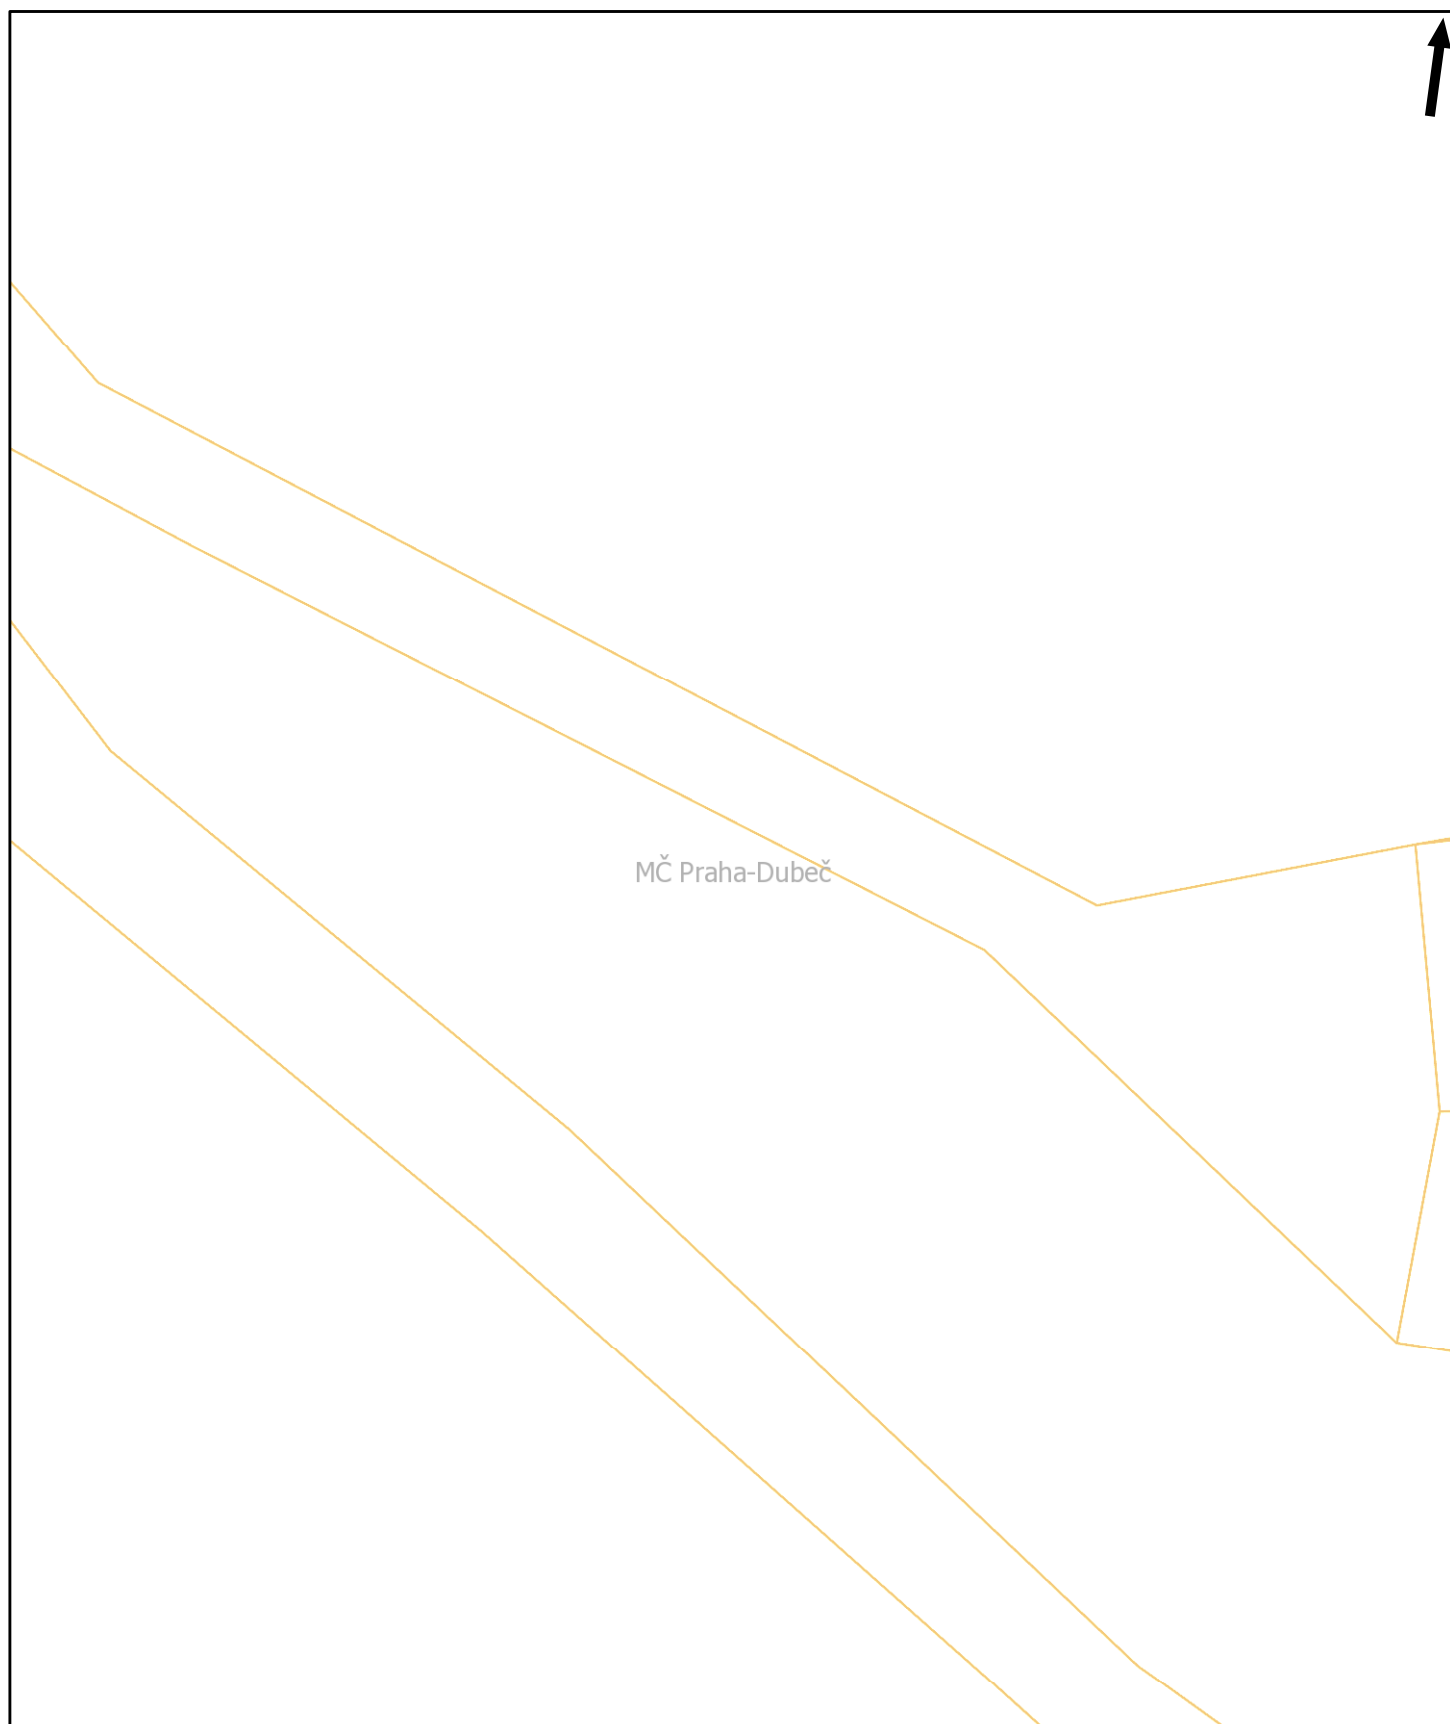

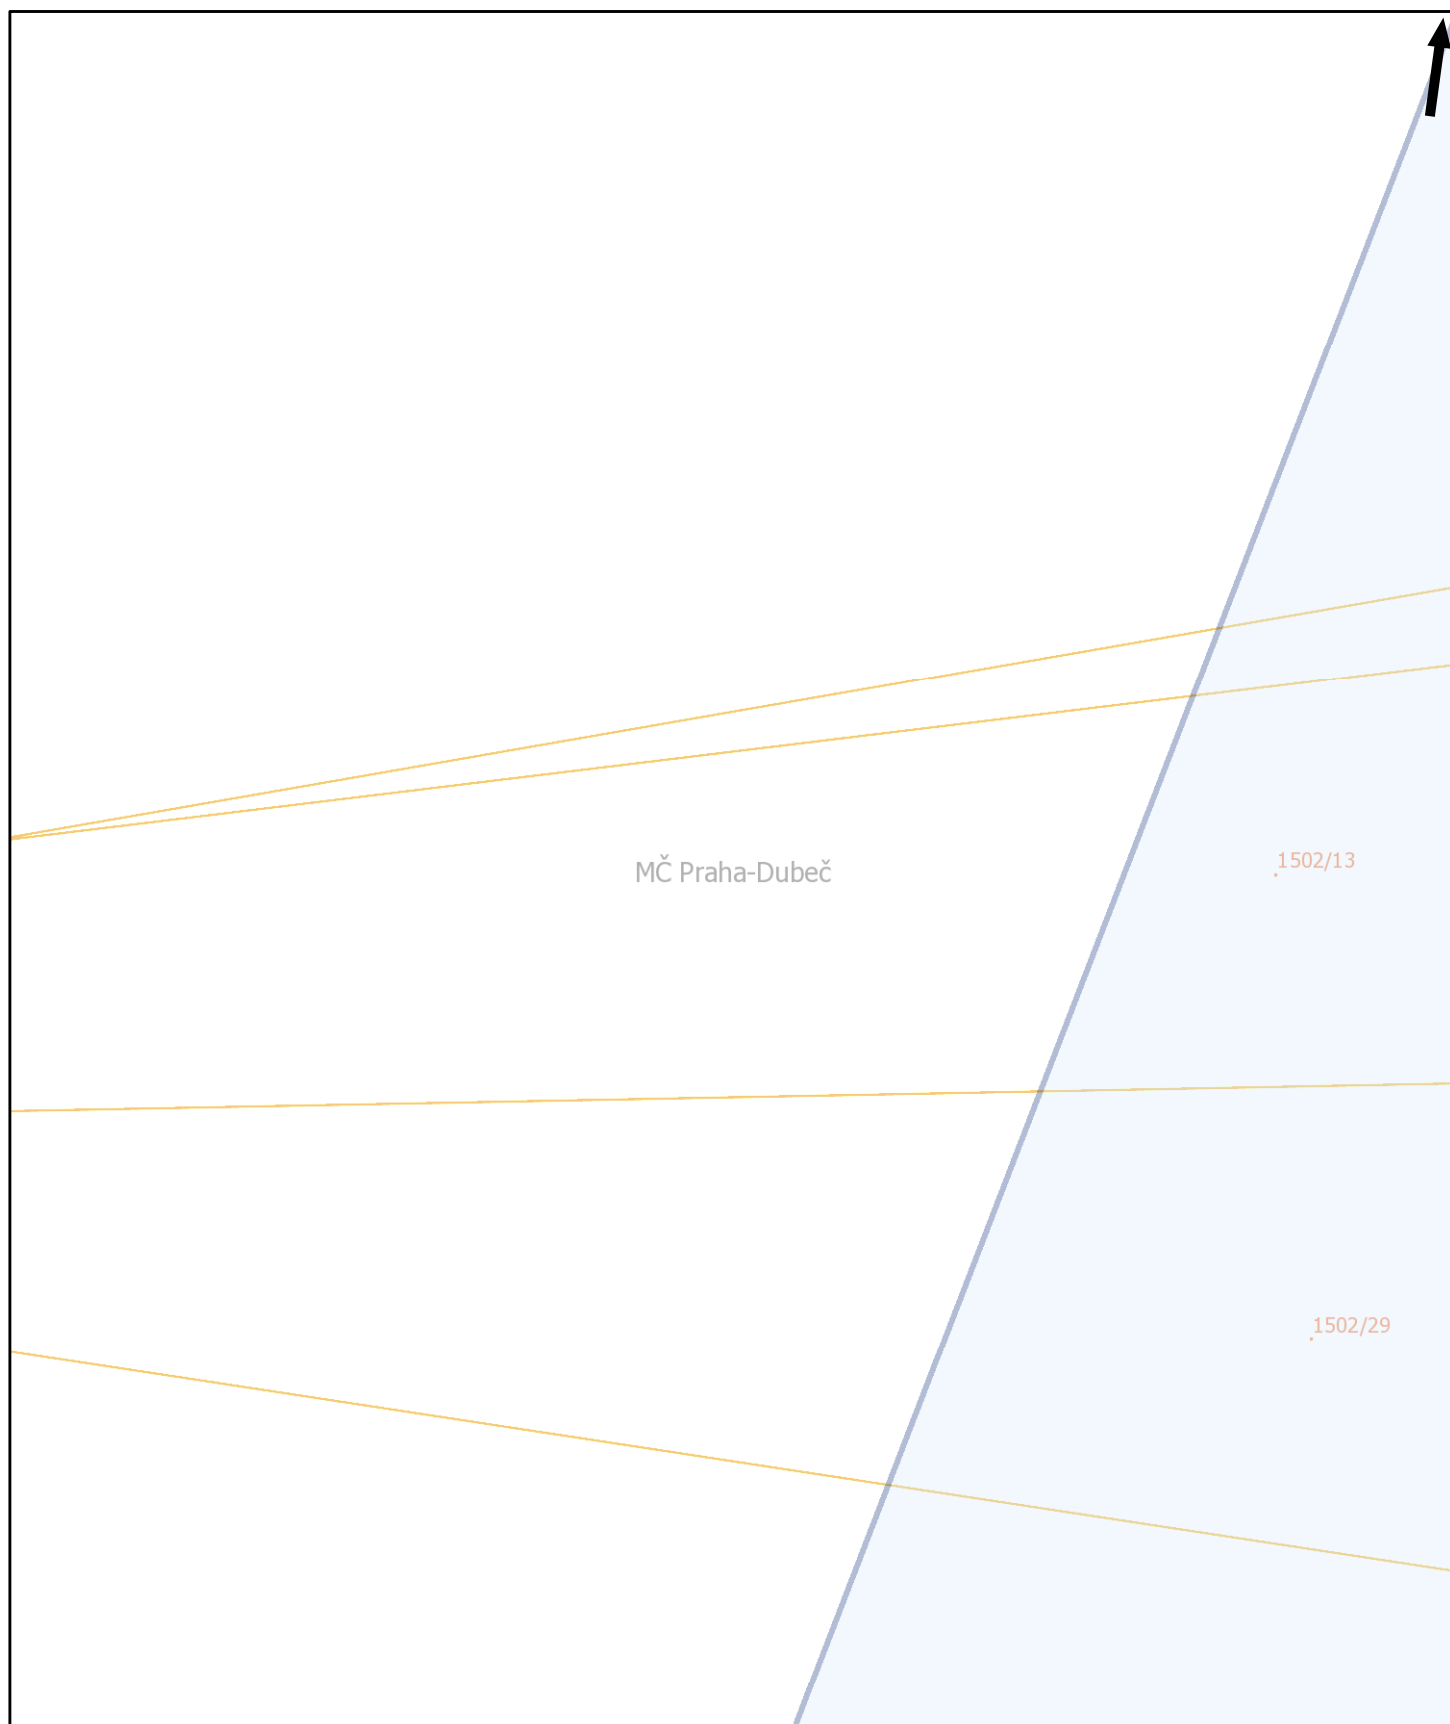


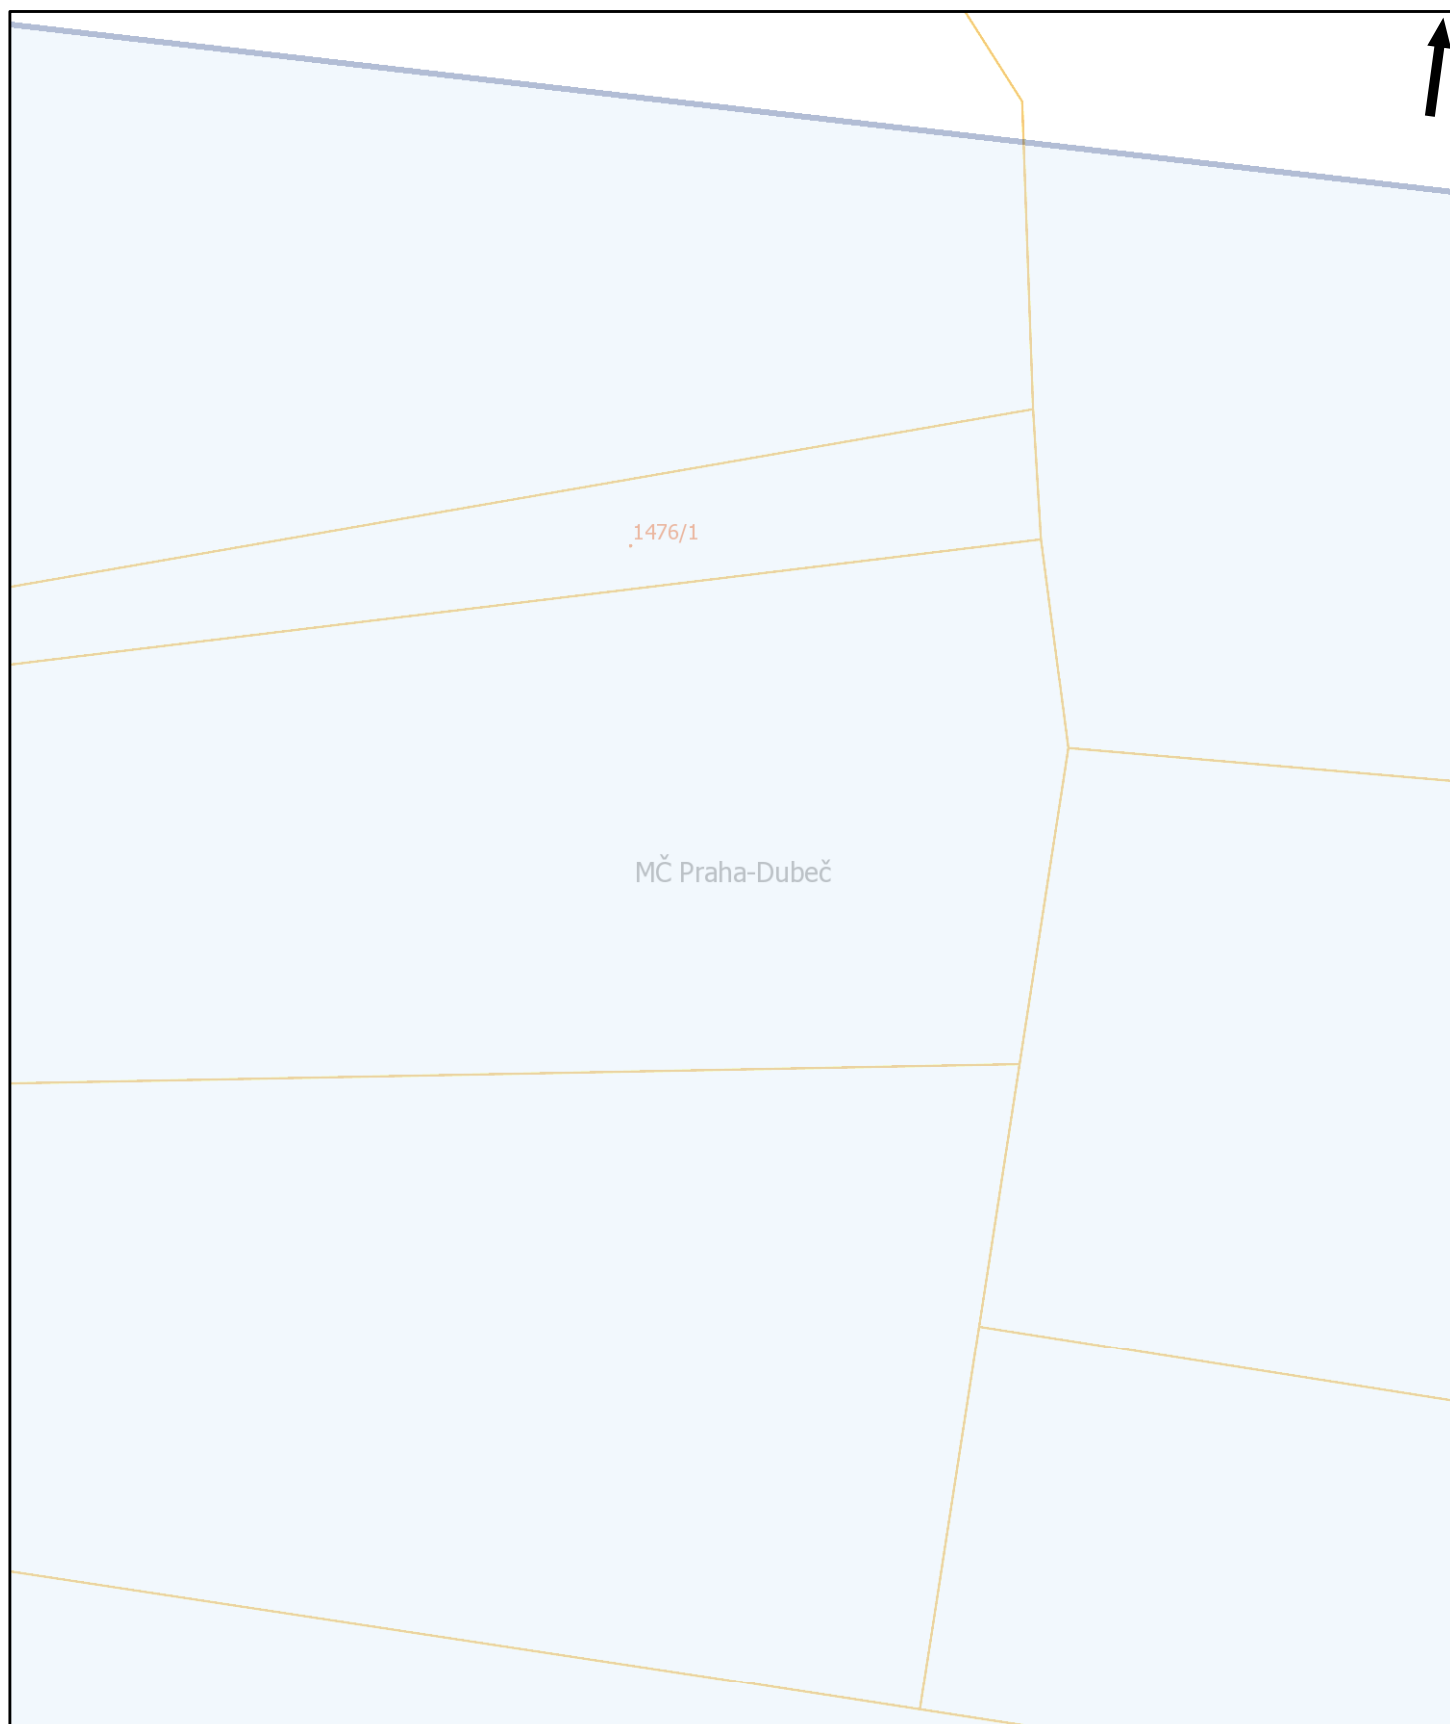


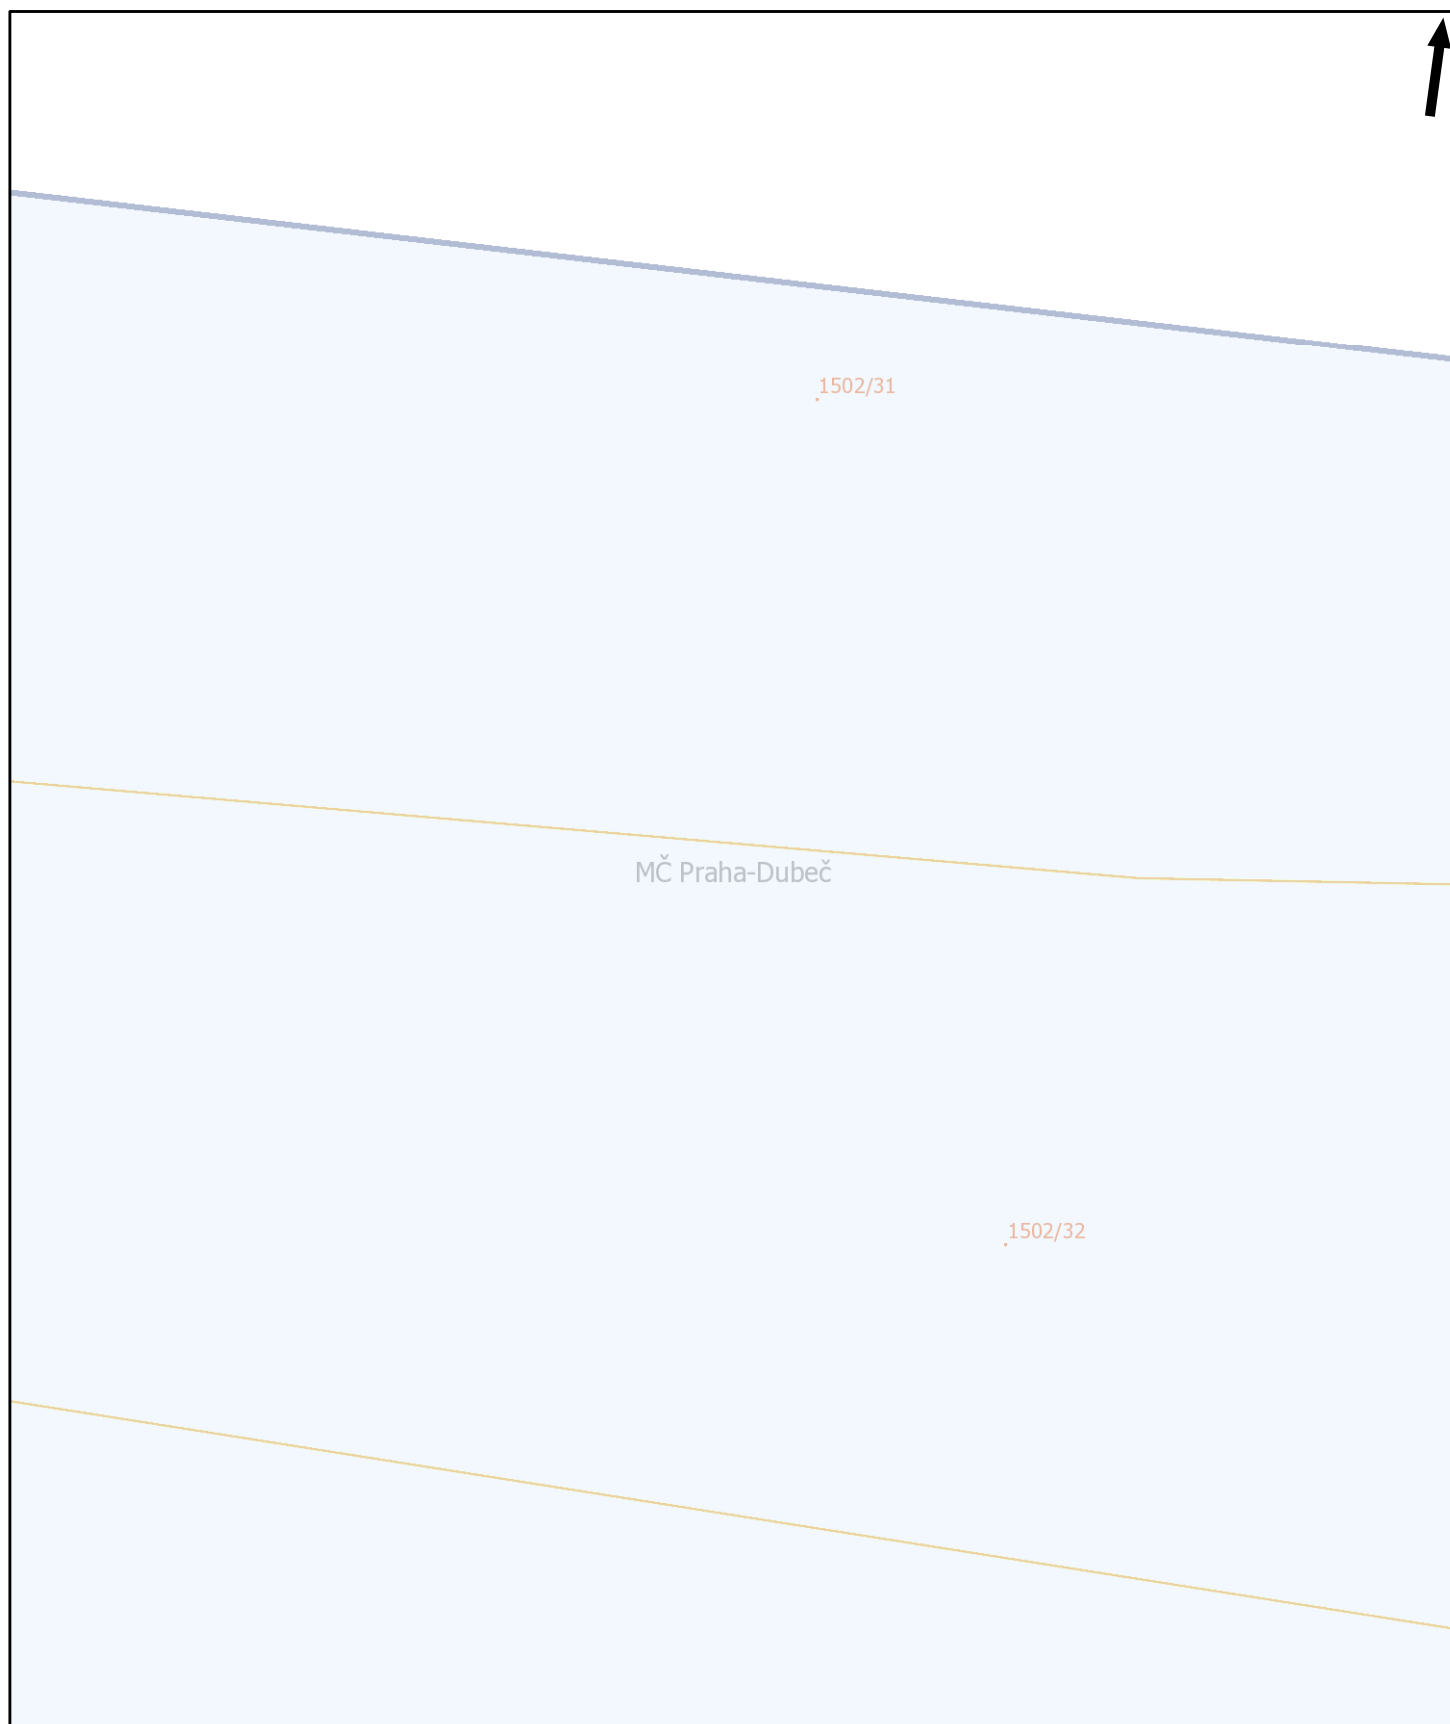


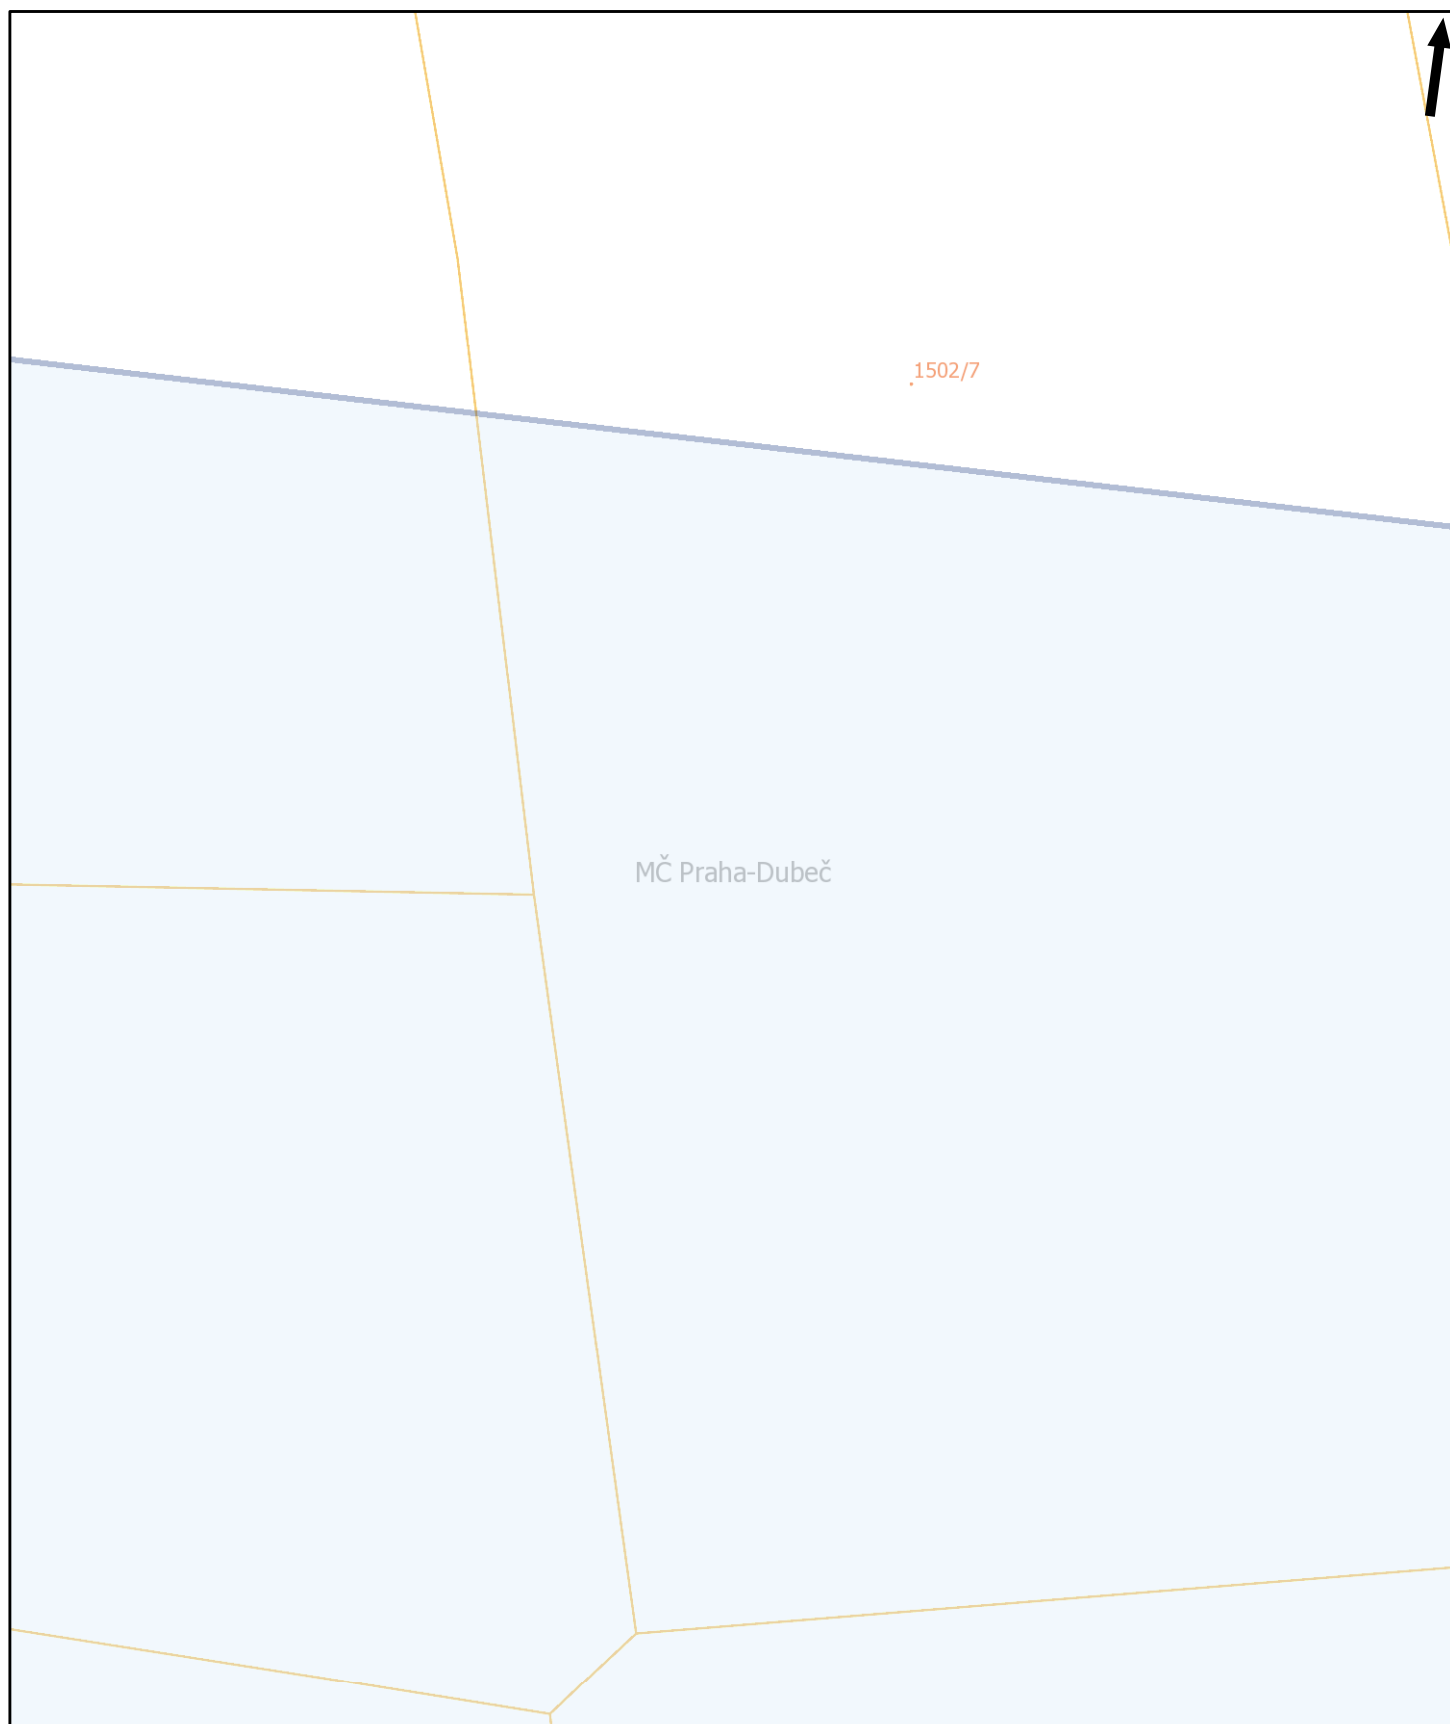




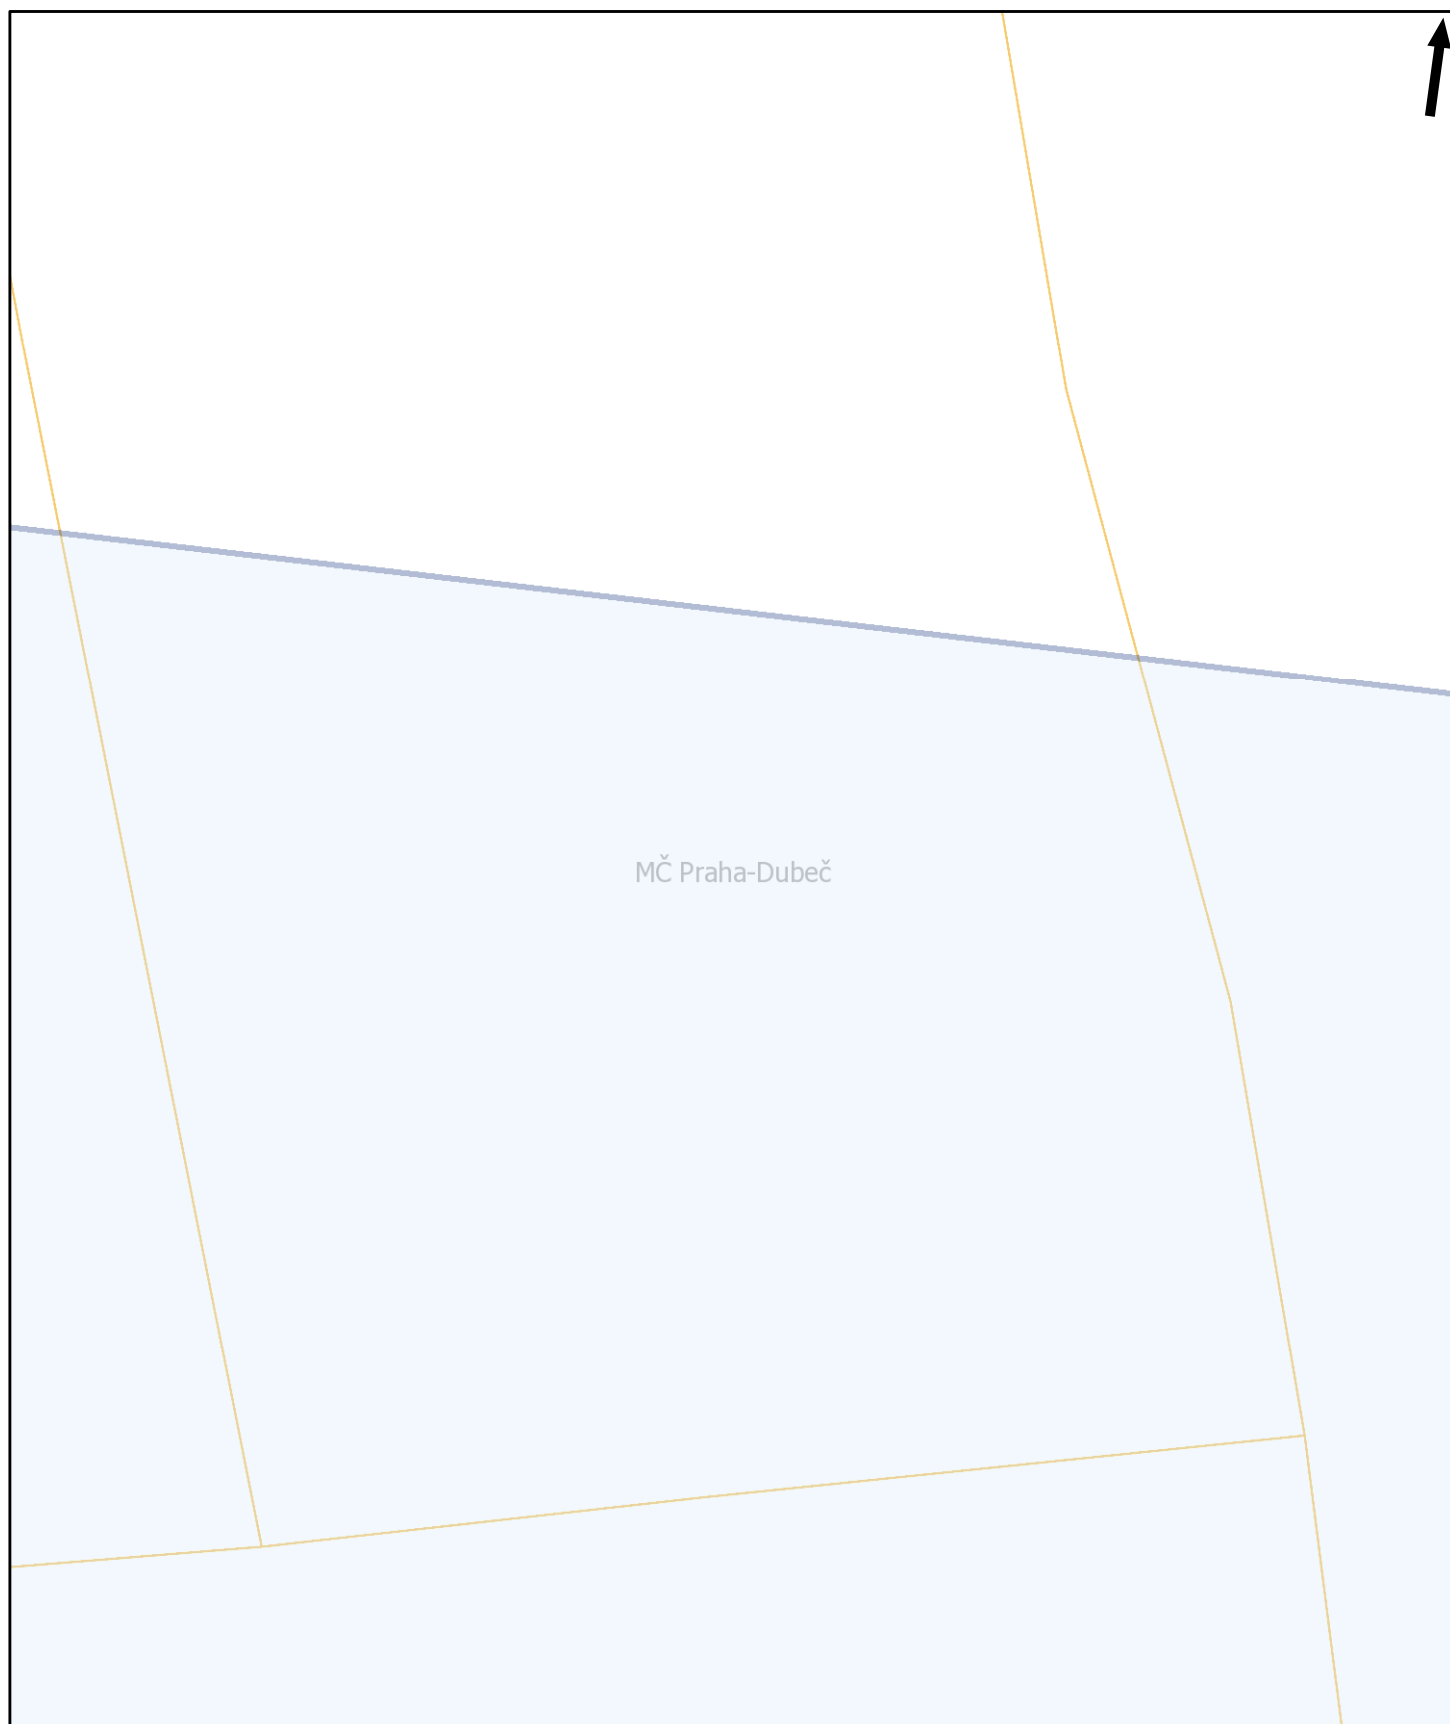

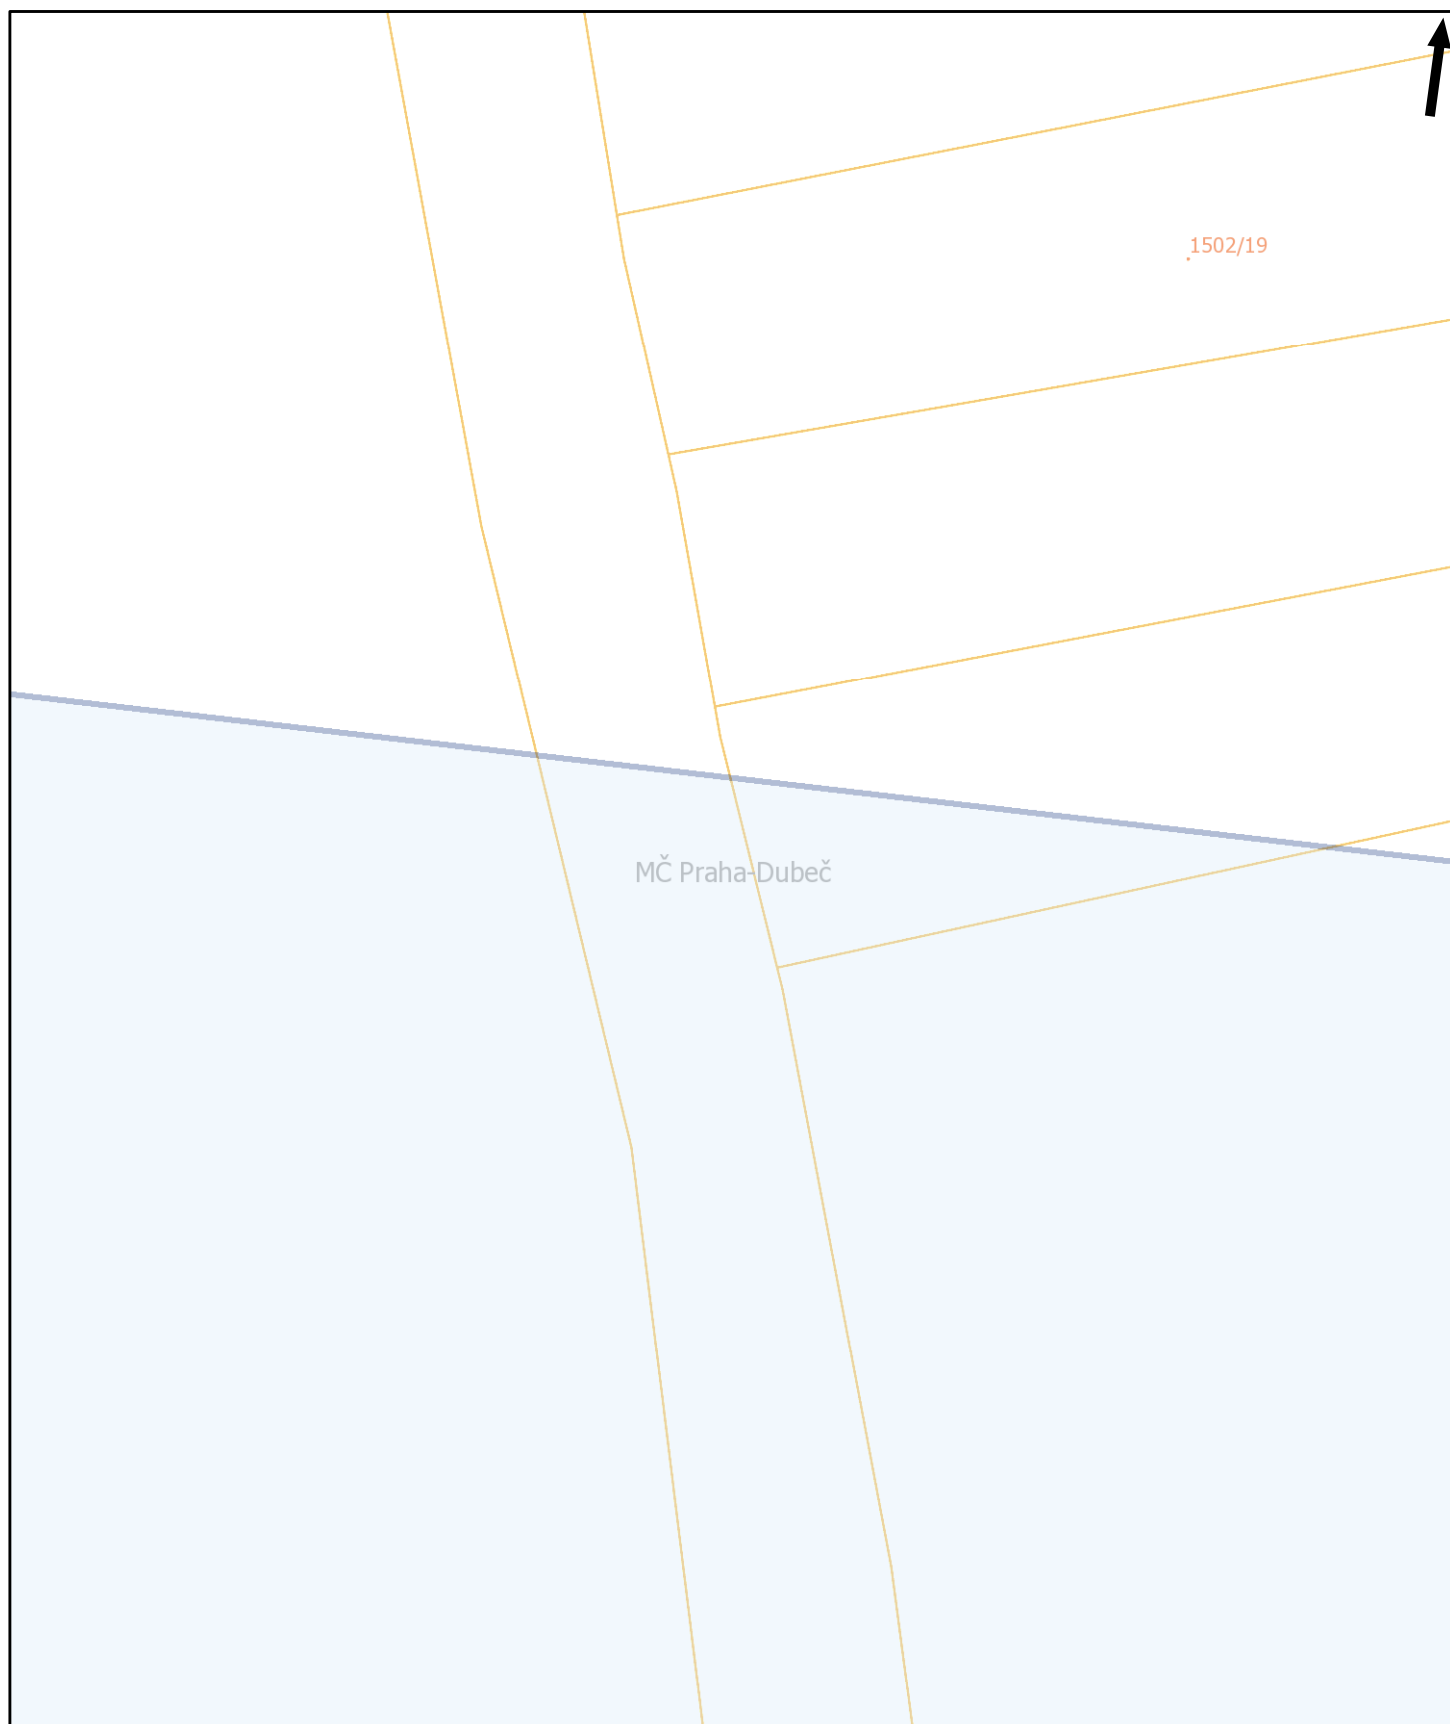

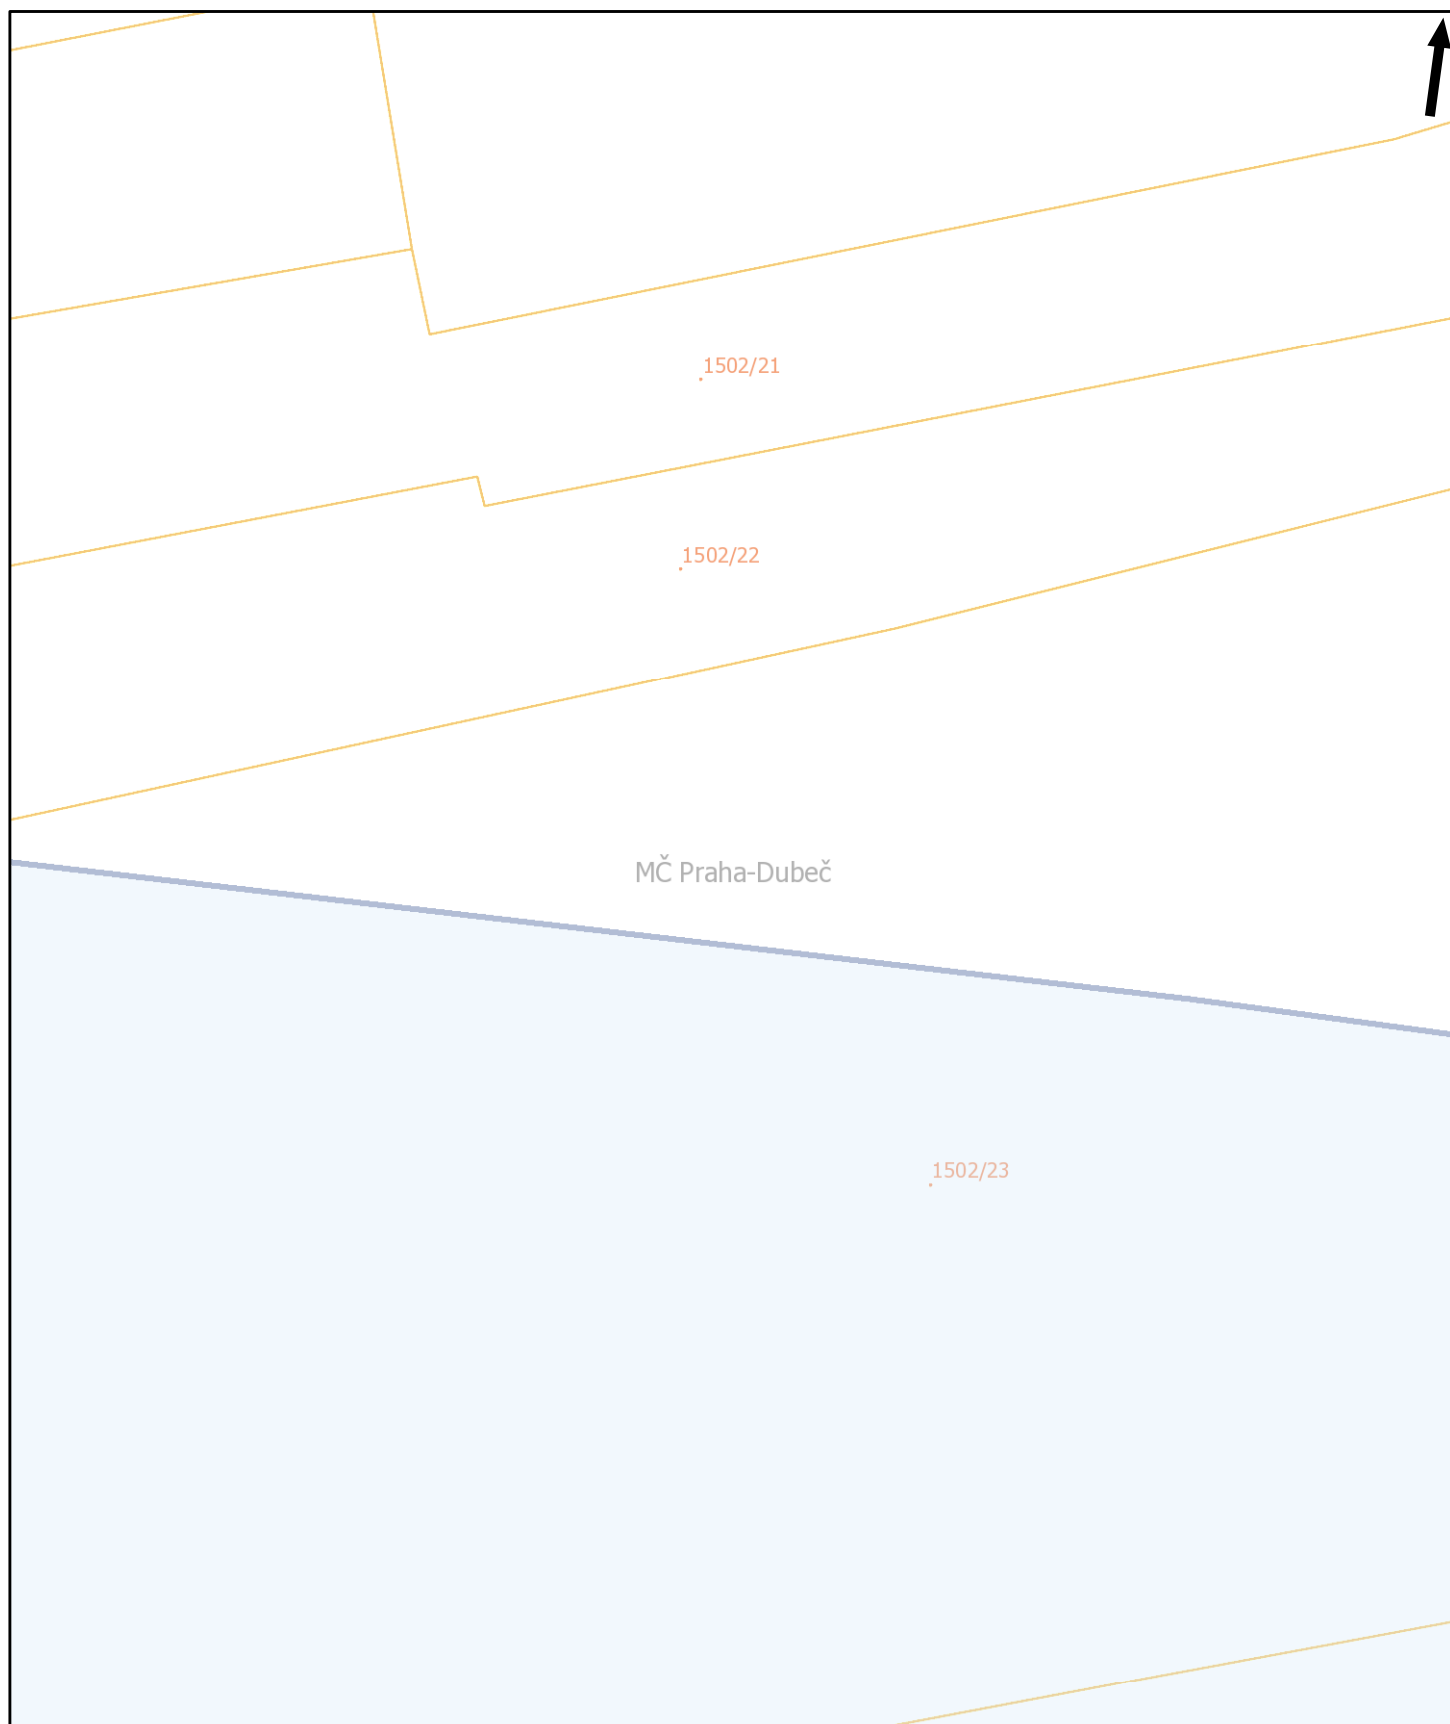


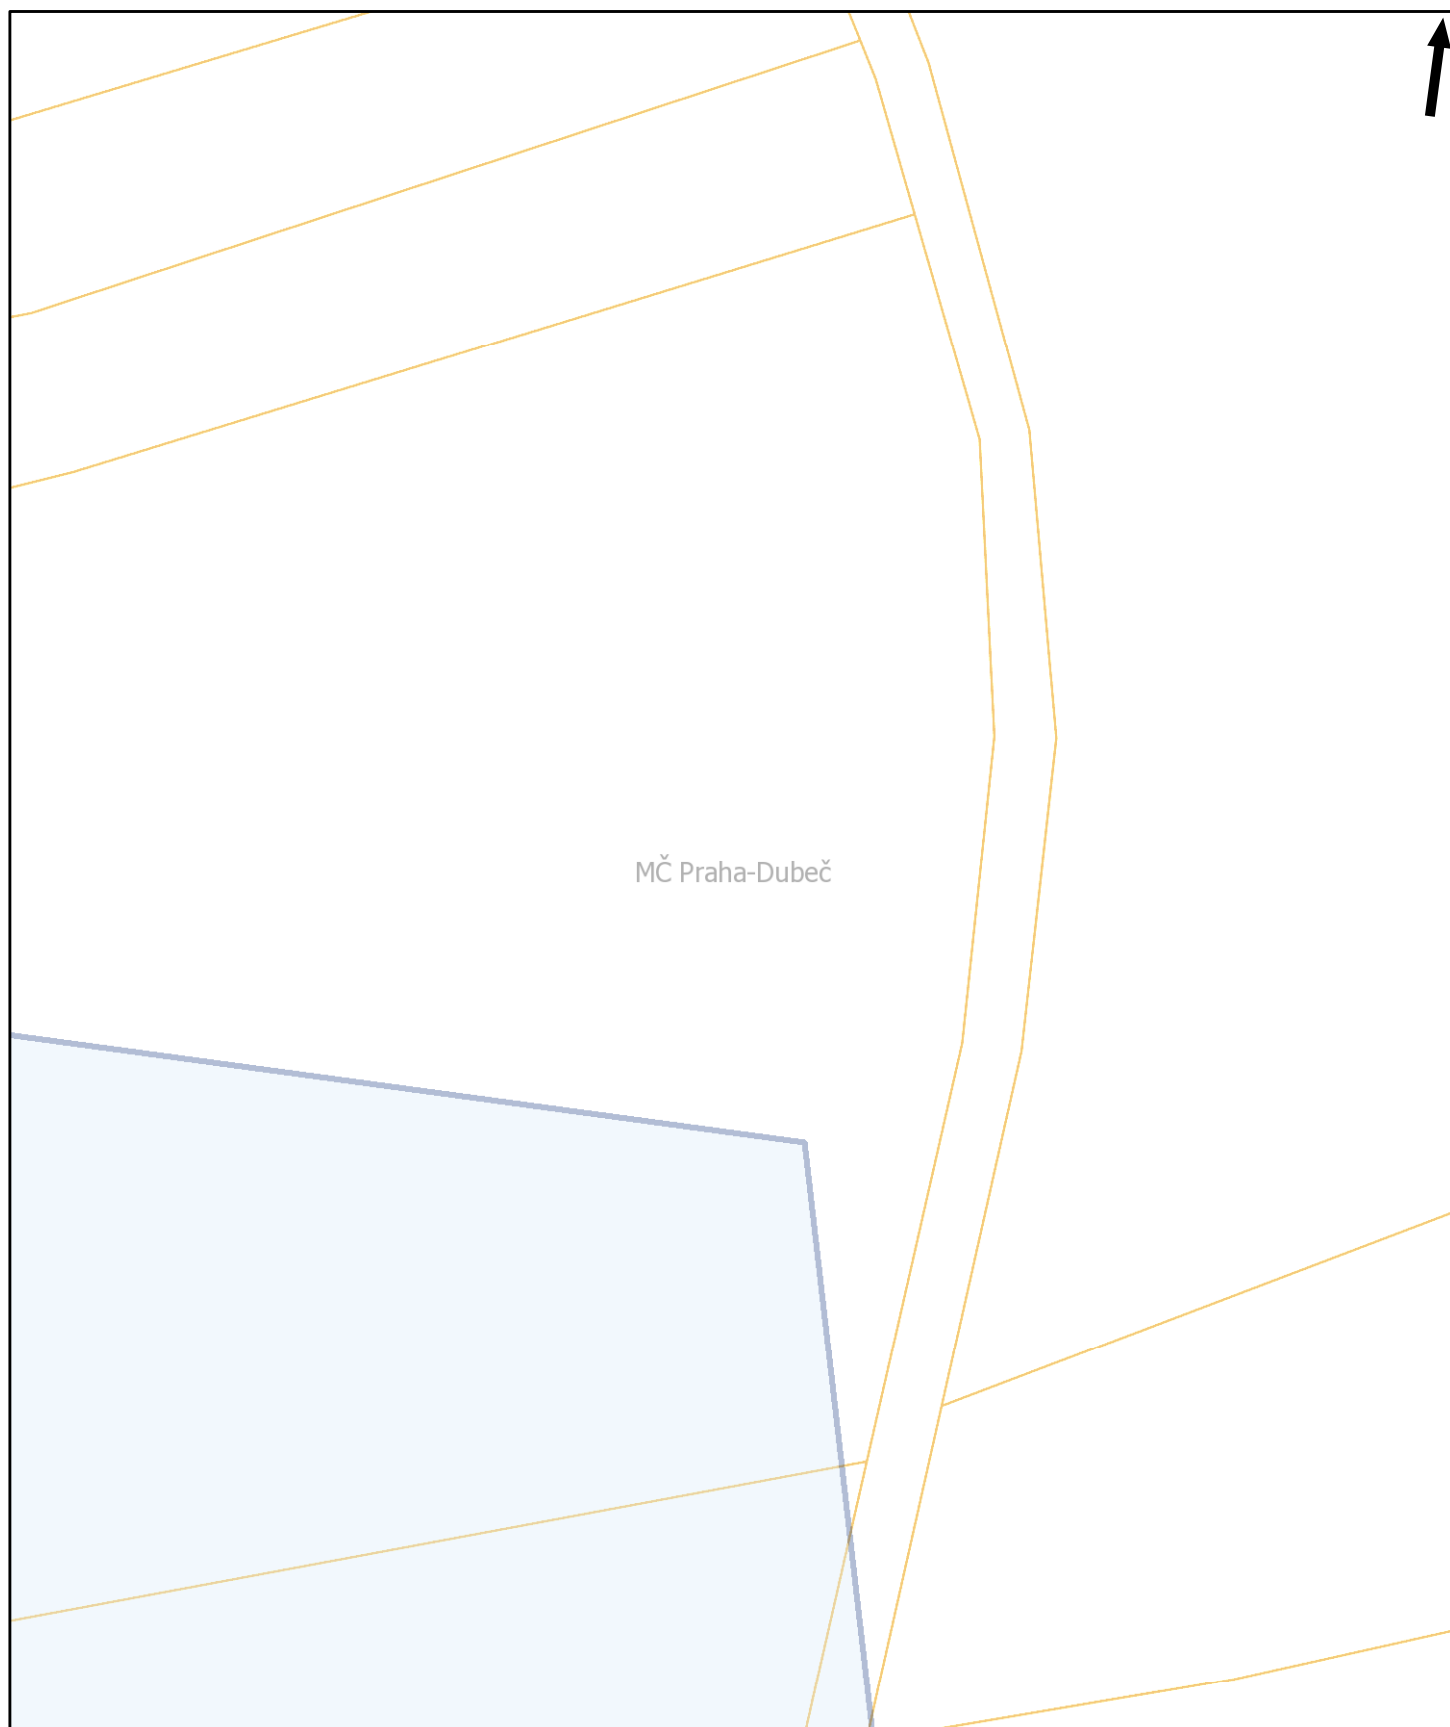



Tento situační výkres je nedílnou součástí stanoviska číslo ES\_2020\_46999  
Poloha zobrazených plynárenských zařízení je pouze schematická,  
pro přesnou lokalizaci je nutno provést vytyčení v terénu.

Datum vydání:  
02.03.2020 15:45:56

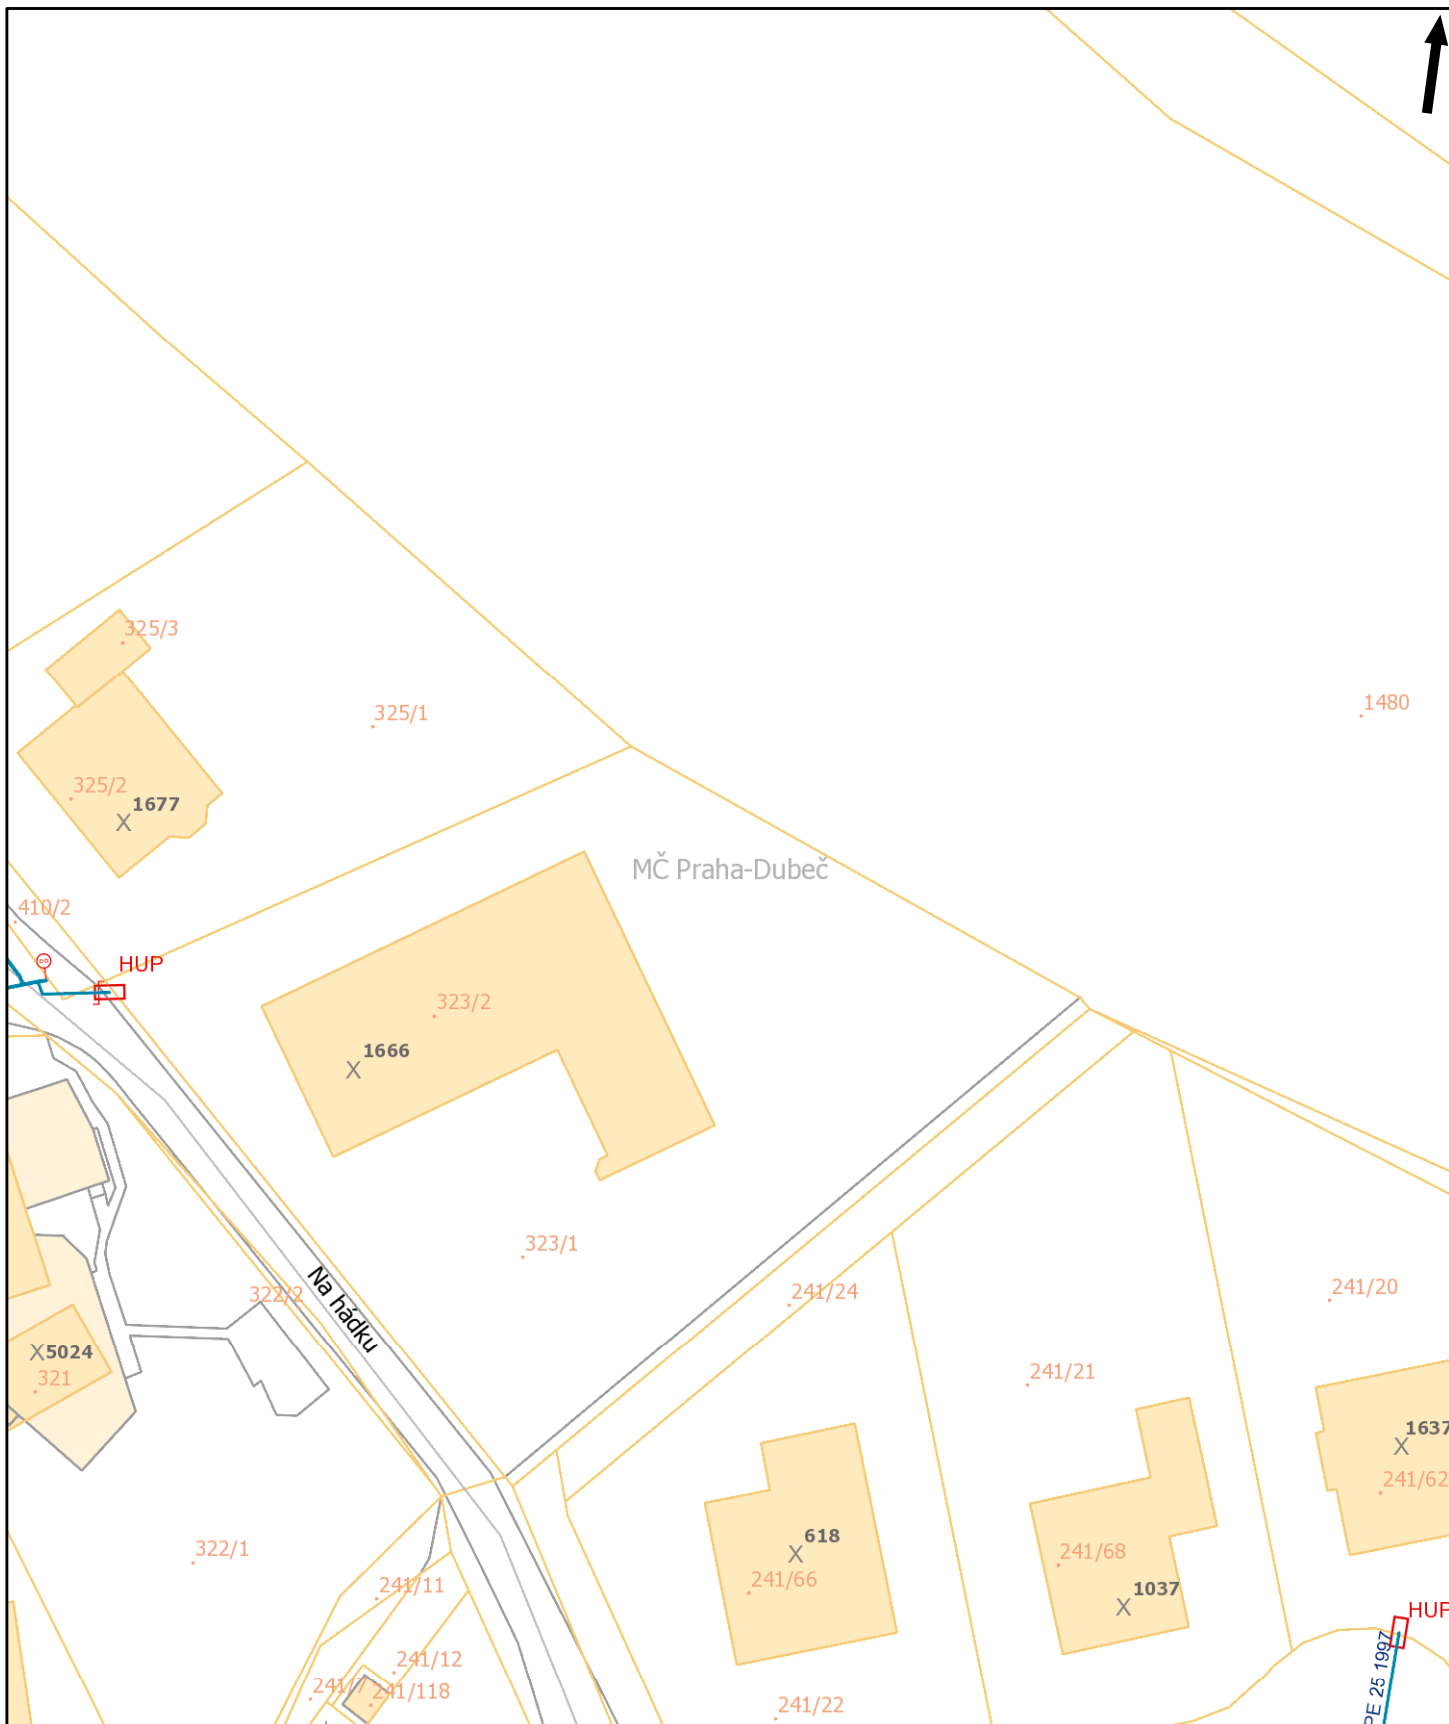


**Pražská plynárenská Distribuce a.s.,**  
člen koncernu **Pražská plynárenská a.s.,**  
U plynárny 500, Praha 4, 145 08  
[www.ppdistribuce.cz](http://www.ppdistribuce.cz)


— NTL  
— VTL

— STL 1 bar  
— STL 3 bar

— · · · — odstavené  
— — — — přibližný pr.

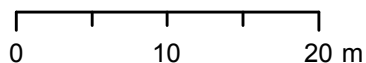

str. 21 / 76

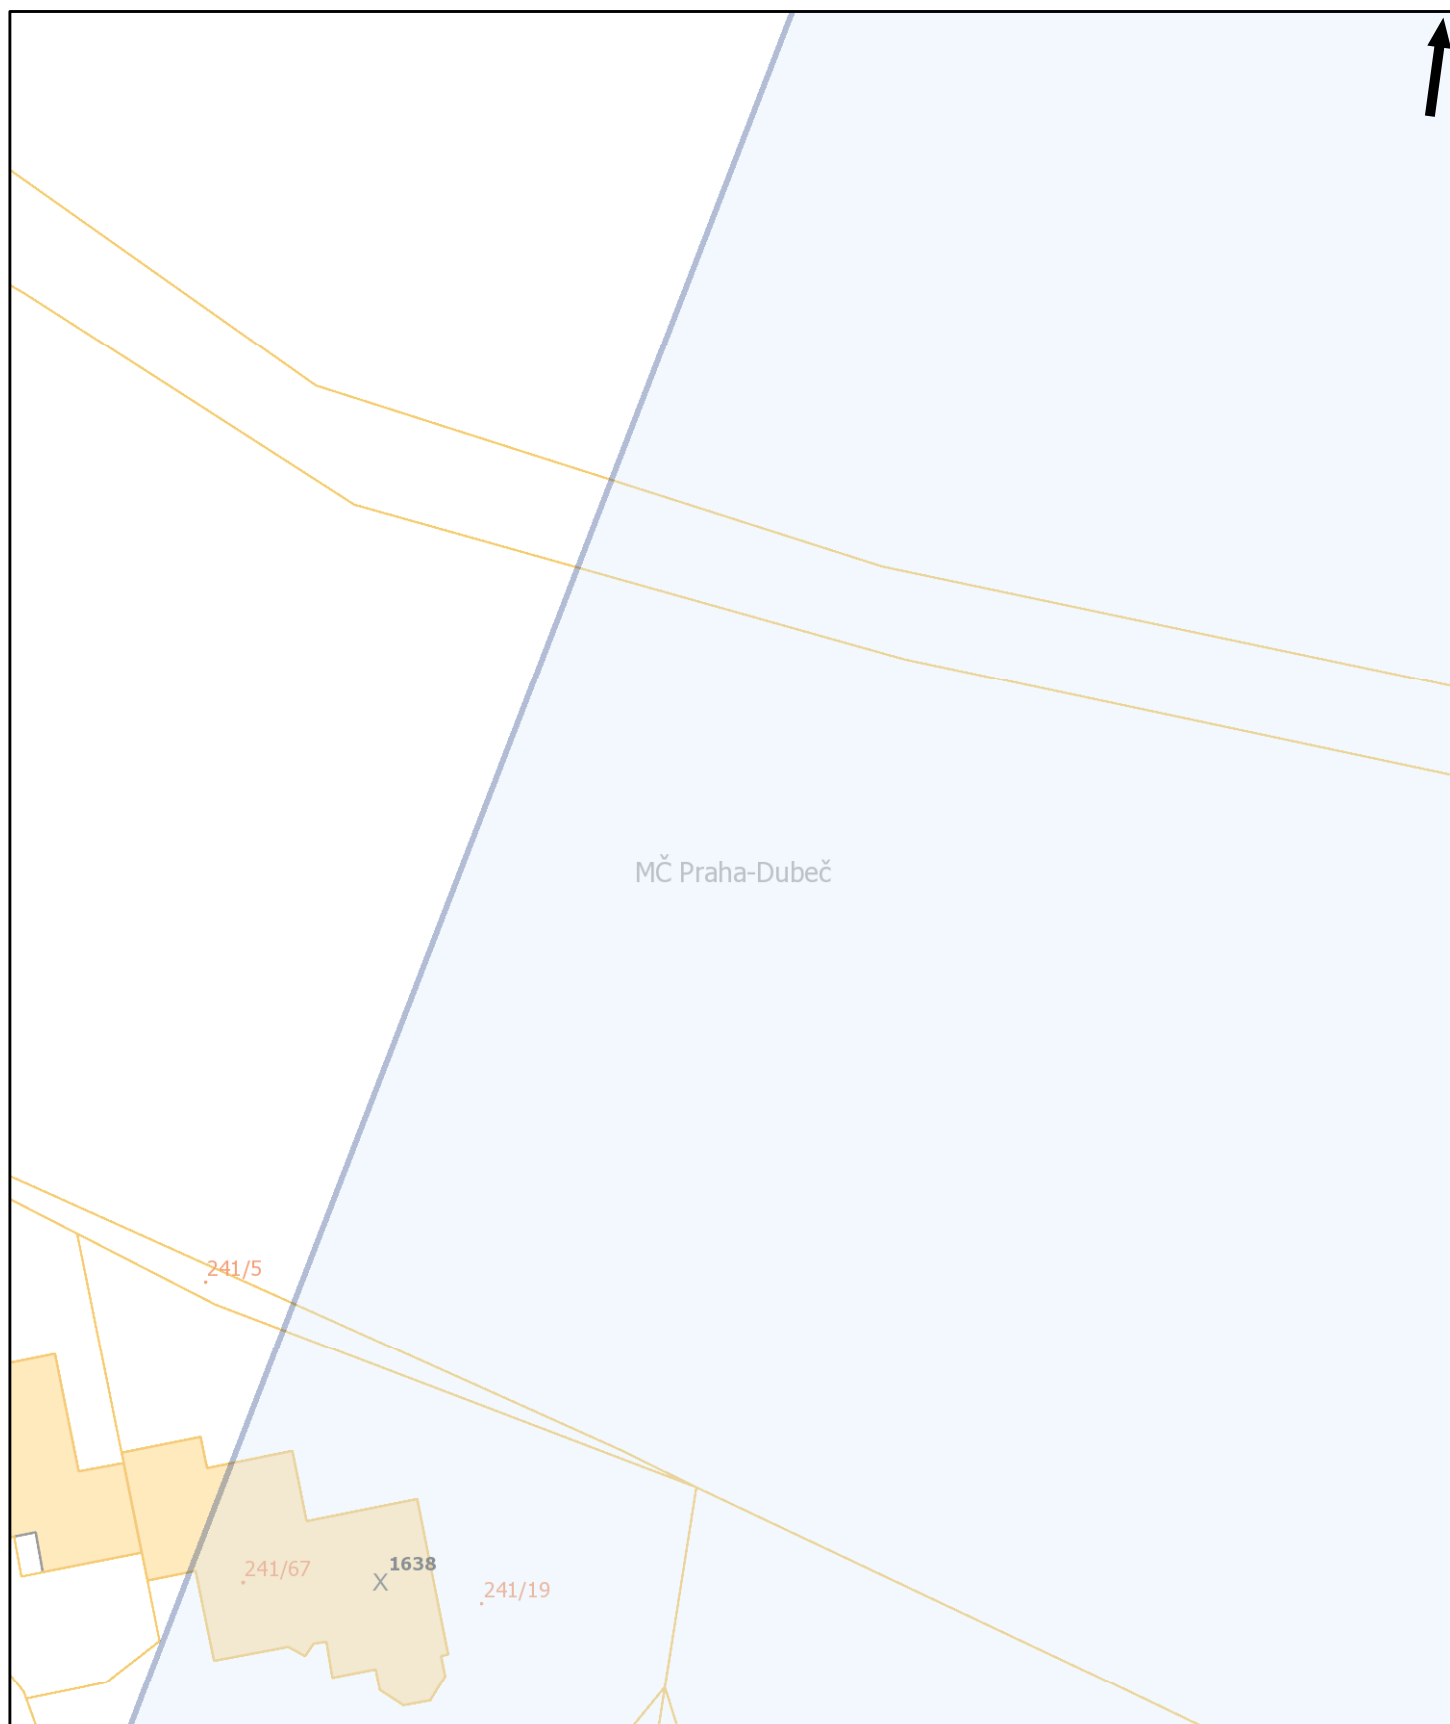

Pražská plynárenská Distribuce a.s.,  
 člen koncernu Pražská plynárenská a.s.,  
 U plynárny 500, Praha 4, 145 08  
[www.ppdistribuce.cz](http://www.ppdistribuce.cz)


— NTL  
 — VTL

— STL 1 bar  
 — STL 3 bar


----- odstavené  
 ---- přibližný pr.

0 10 20 m

str. 22 / 76

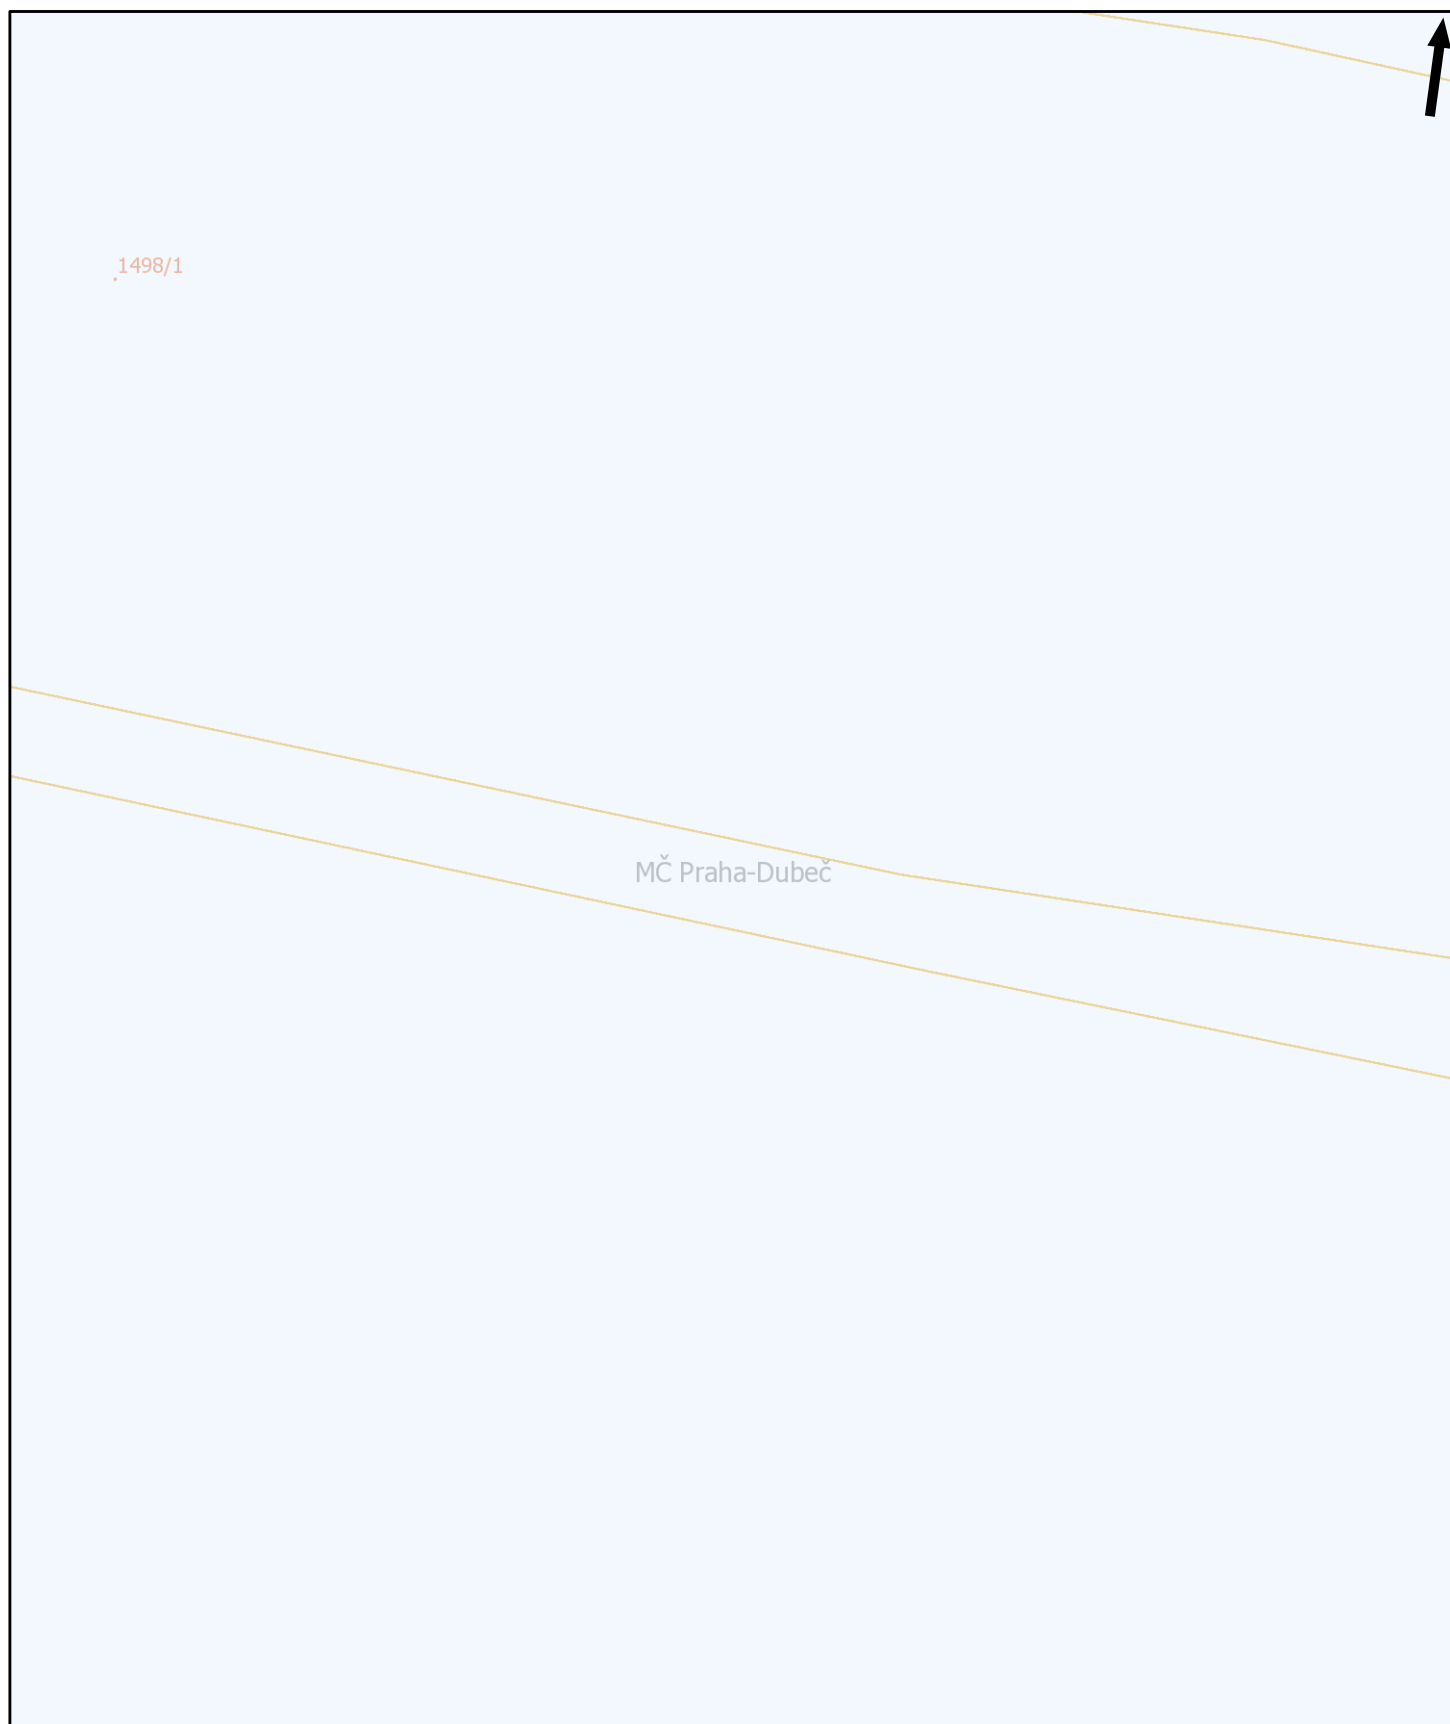




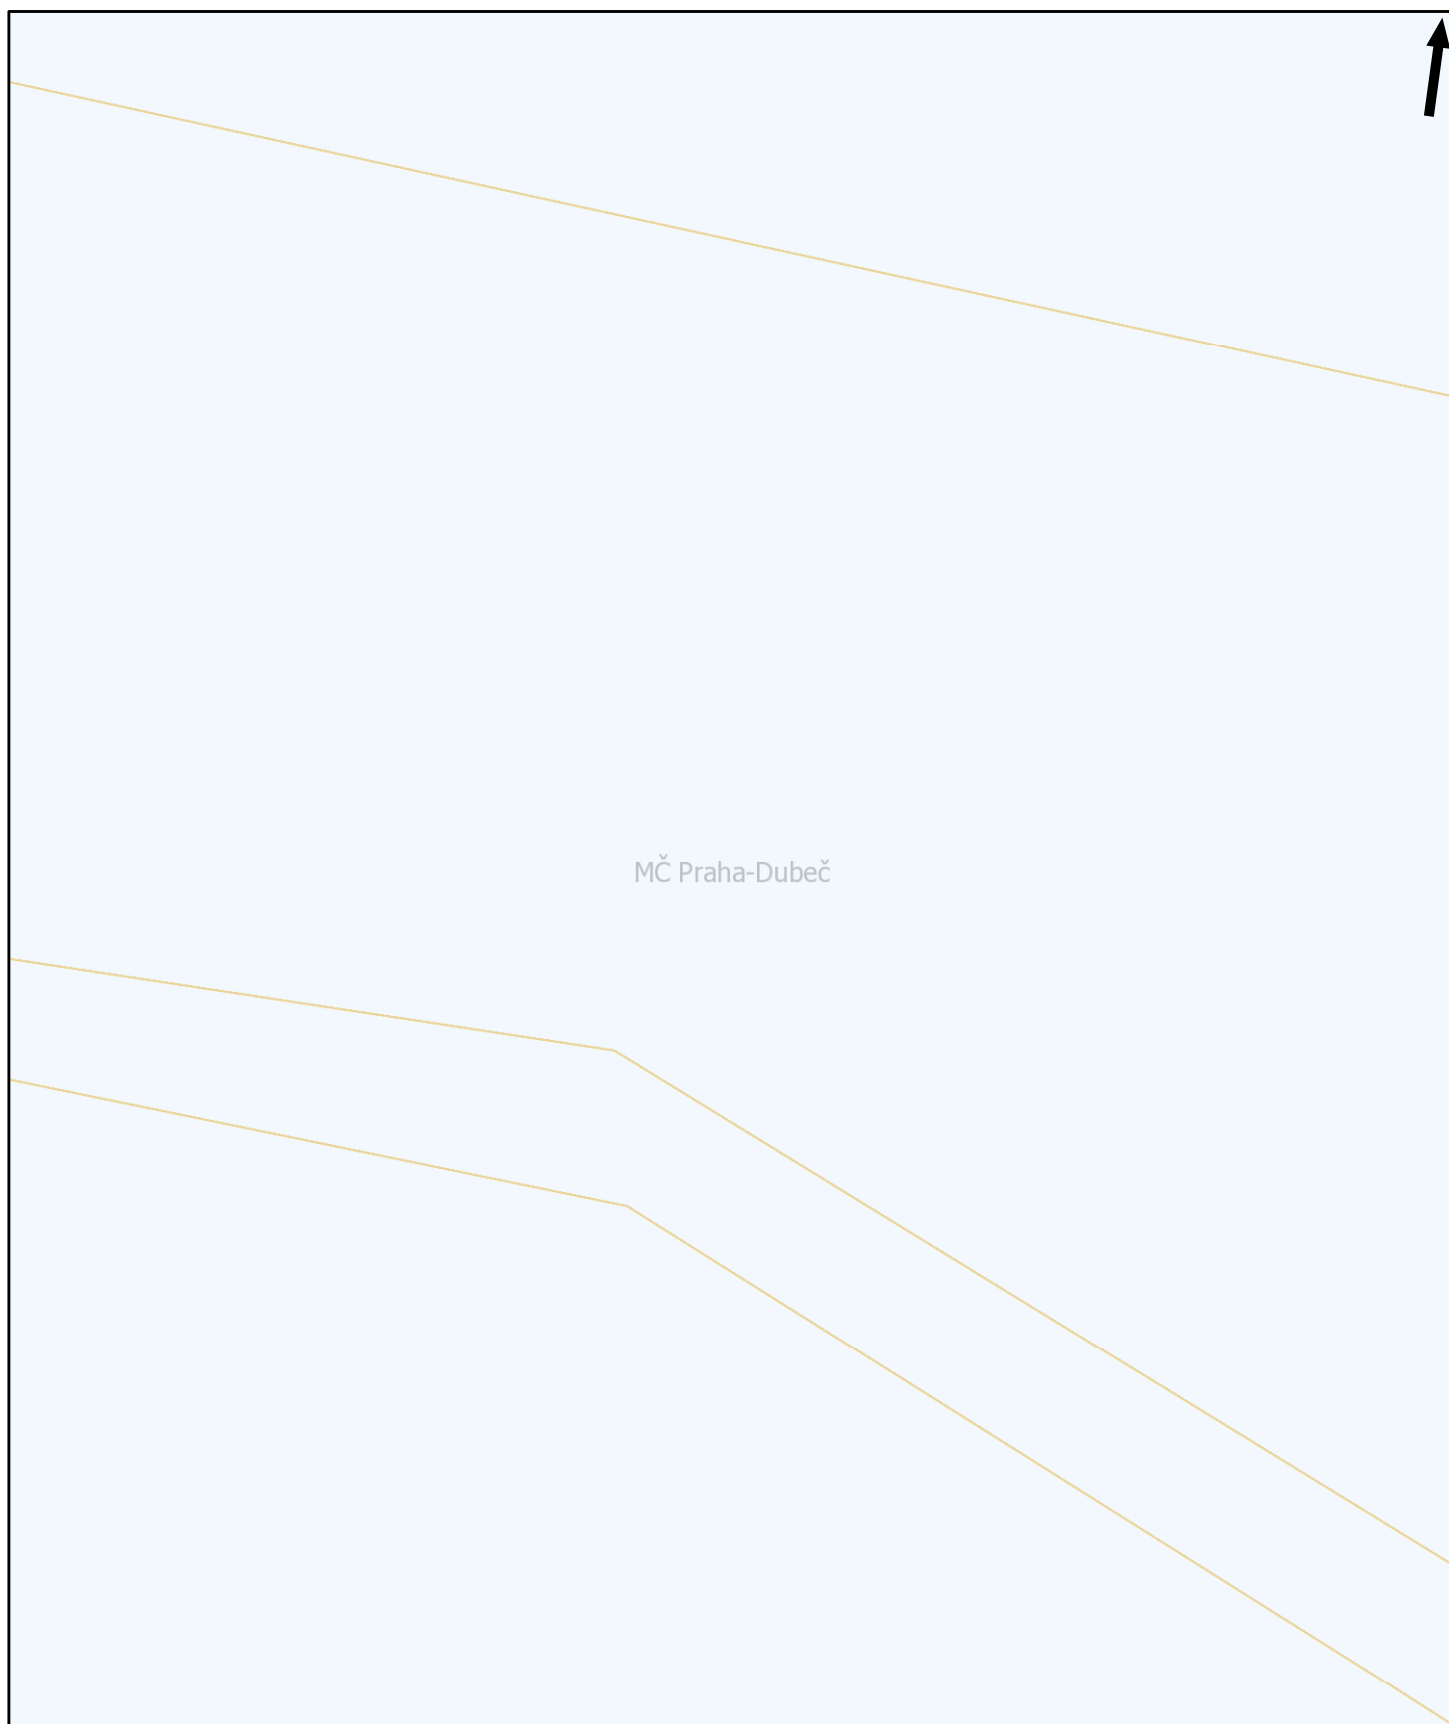

Tento situační výkres je nedílnou součástí stanoviska číslo ES\_2020\_46999  
Poloha zobrazených plynárenských zařízení je pouze schematická,  
pro přesnou lokalizaci je nutno provést vytyčení v terénu.

Datum vydání:  
02.03.2020 15:45:56

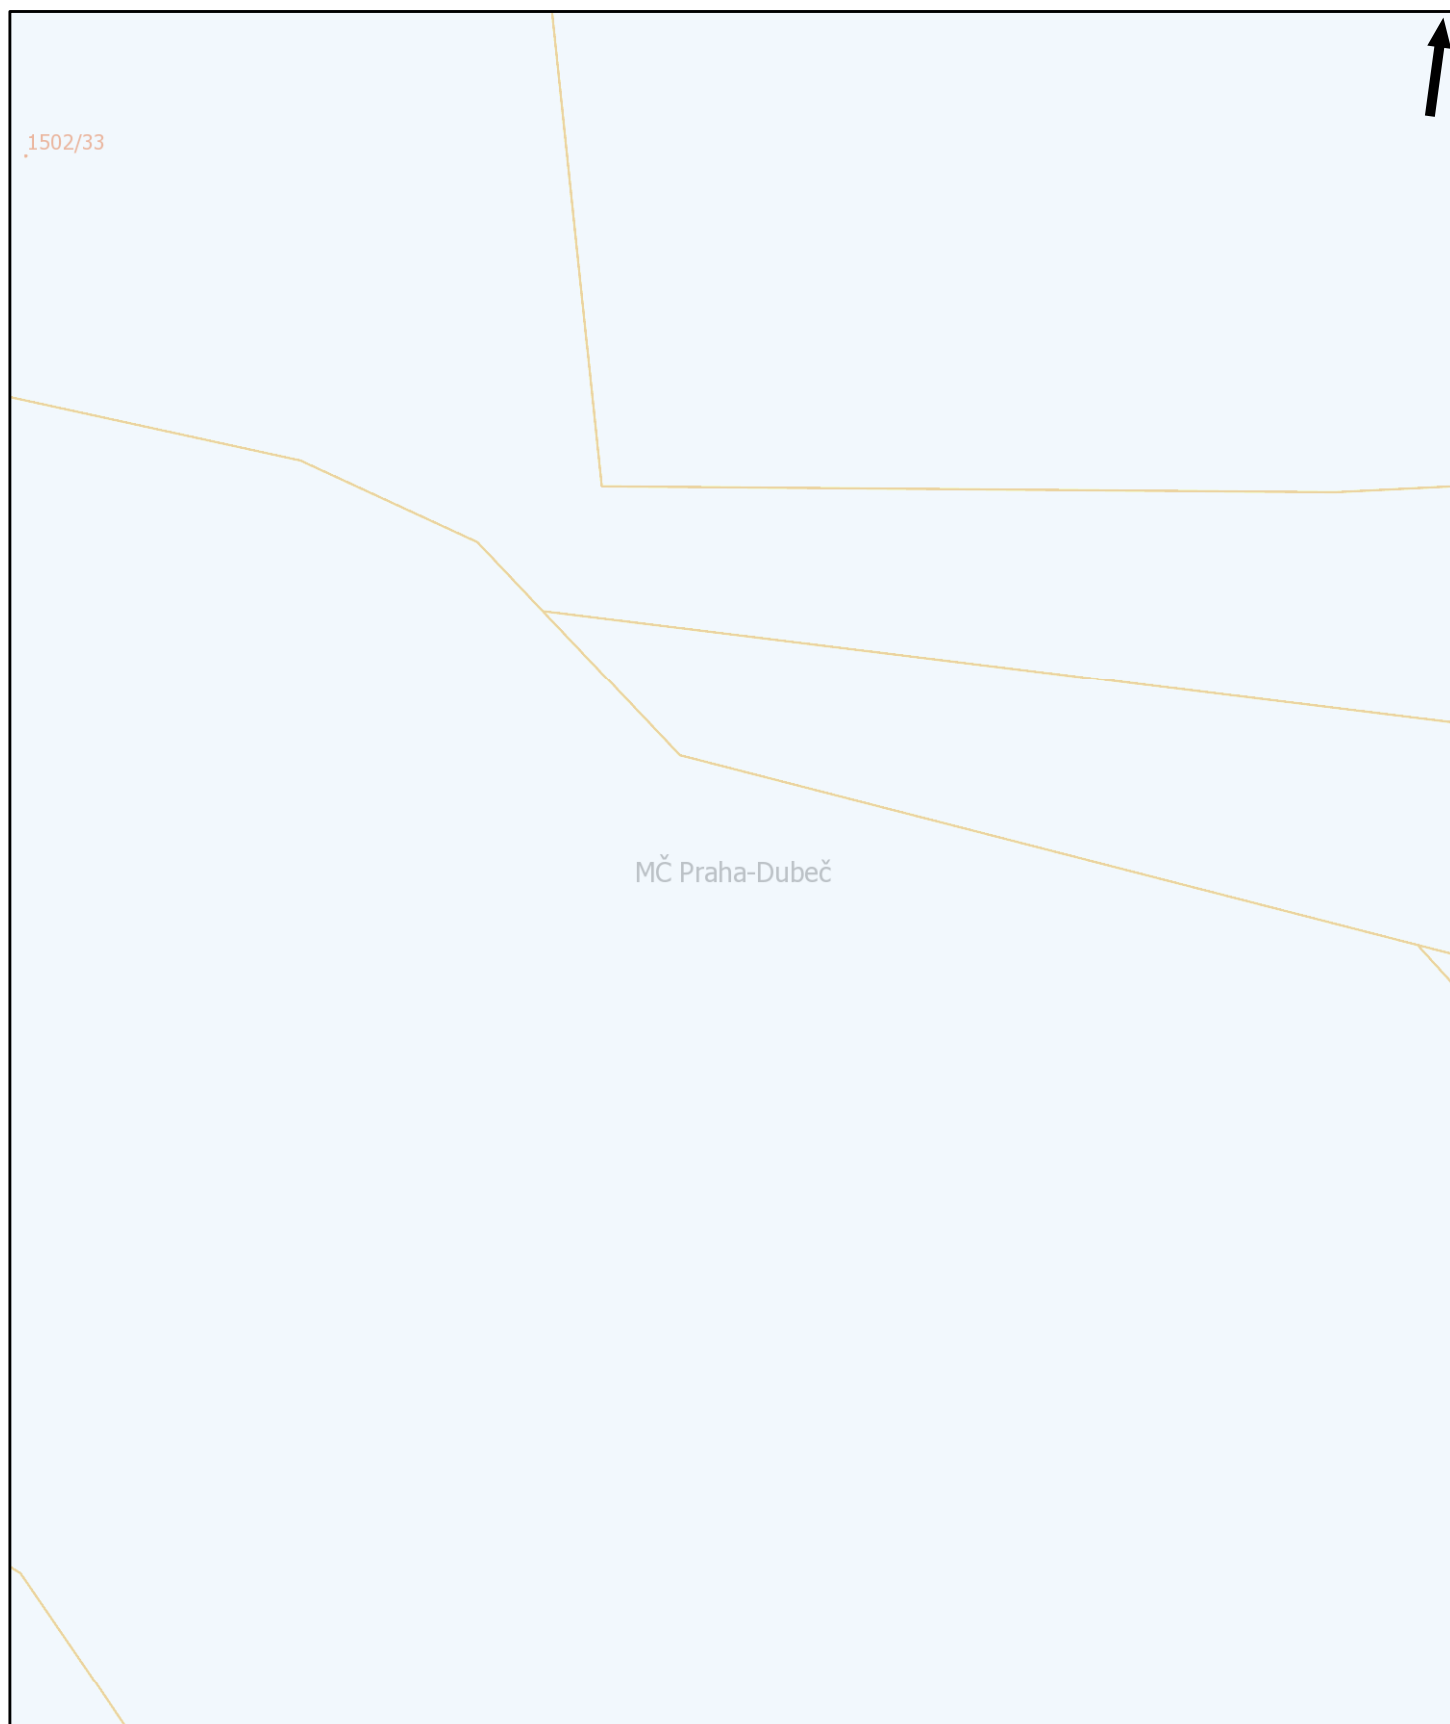

Pražská plynárenská Distribuce a.s.,  
člen koncernu Pražská plynárenská a.s.,  
U plynárny 500, Praha 4, 145 08  
[www.ppdistribuce.cz](http://www.ppdistribuce.cz)

NTL  
VTL

STL 1 bar  
STL 3 bar

----- odstavené  
----- přibližný pr.

0 10 20 m

str. 25 / 76





Tento situační výkres je nedílnou součástí stanoviska číslo ES\_2020\_46999  
Poloha zobrazených plynárenských zařízení je pouze schematická,  
pro přesnou lokalizaci je nutno provést vytyčení v terénu.

Datum vydání:  
02.03.2020 15:45:56



Pražská plynárenská Distribuce a.s.,  
člen koncernu Pražská plynárenská a.s.,  
U plynárny 500, Praha 4, 145 08  
[www.ppdistribuce.cz](http://www.ppdistribuce.cz)


— NTL  
— VTL


— STL 1 bar  
— STL 3 bar


---- odstavené  
---- přibližný pr.

0 10 20 m


str. 28 / 76

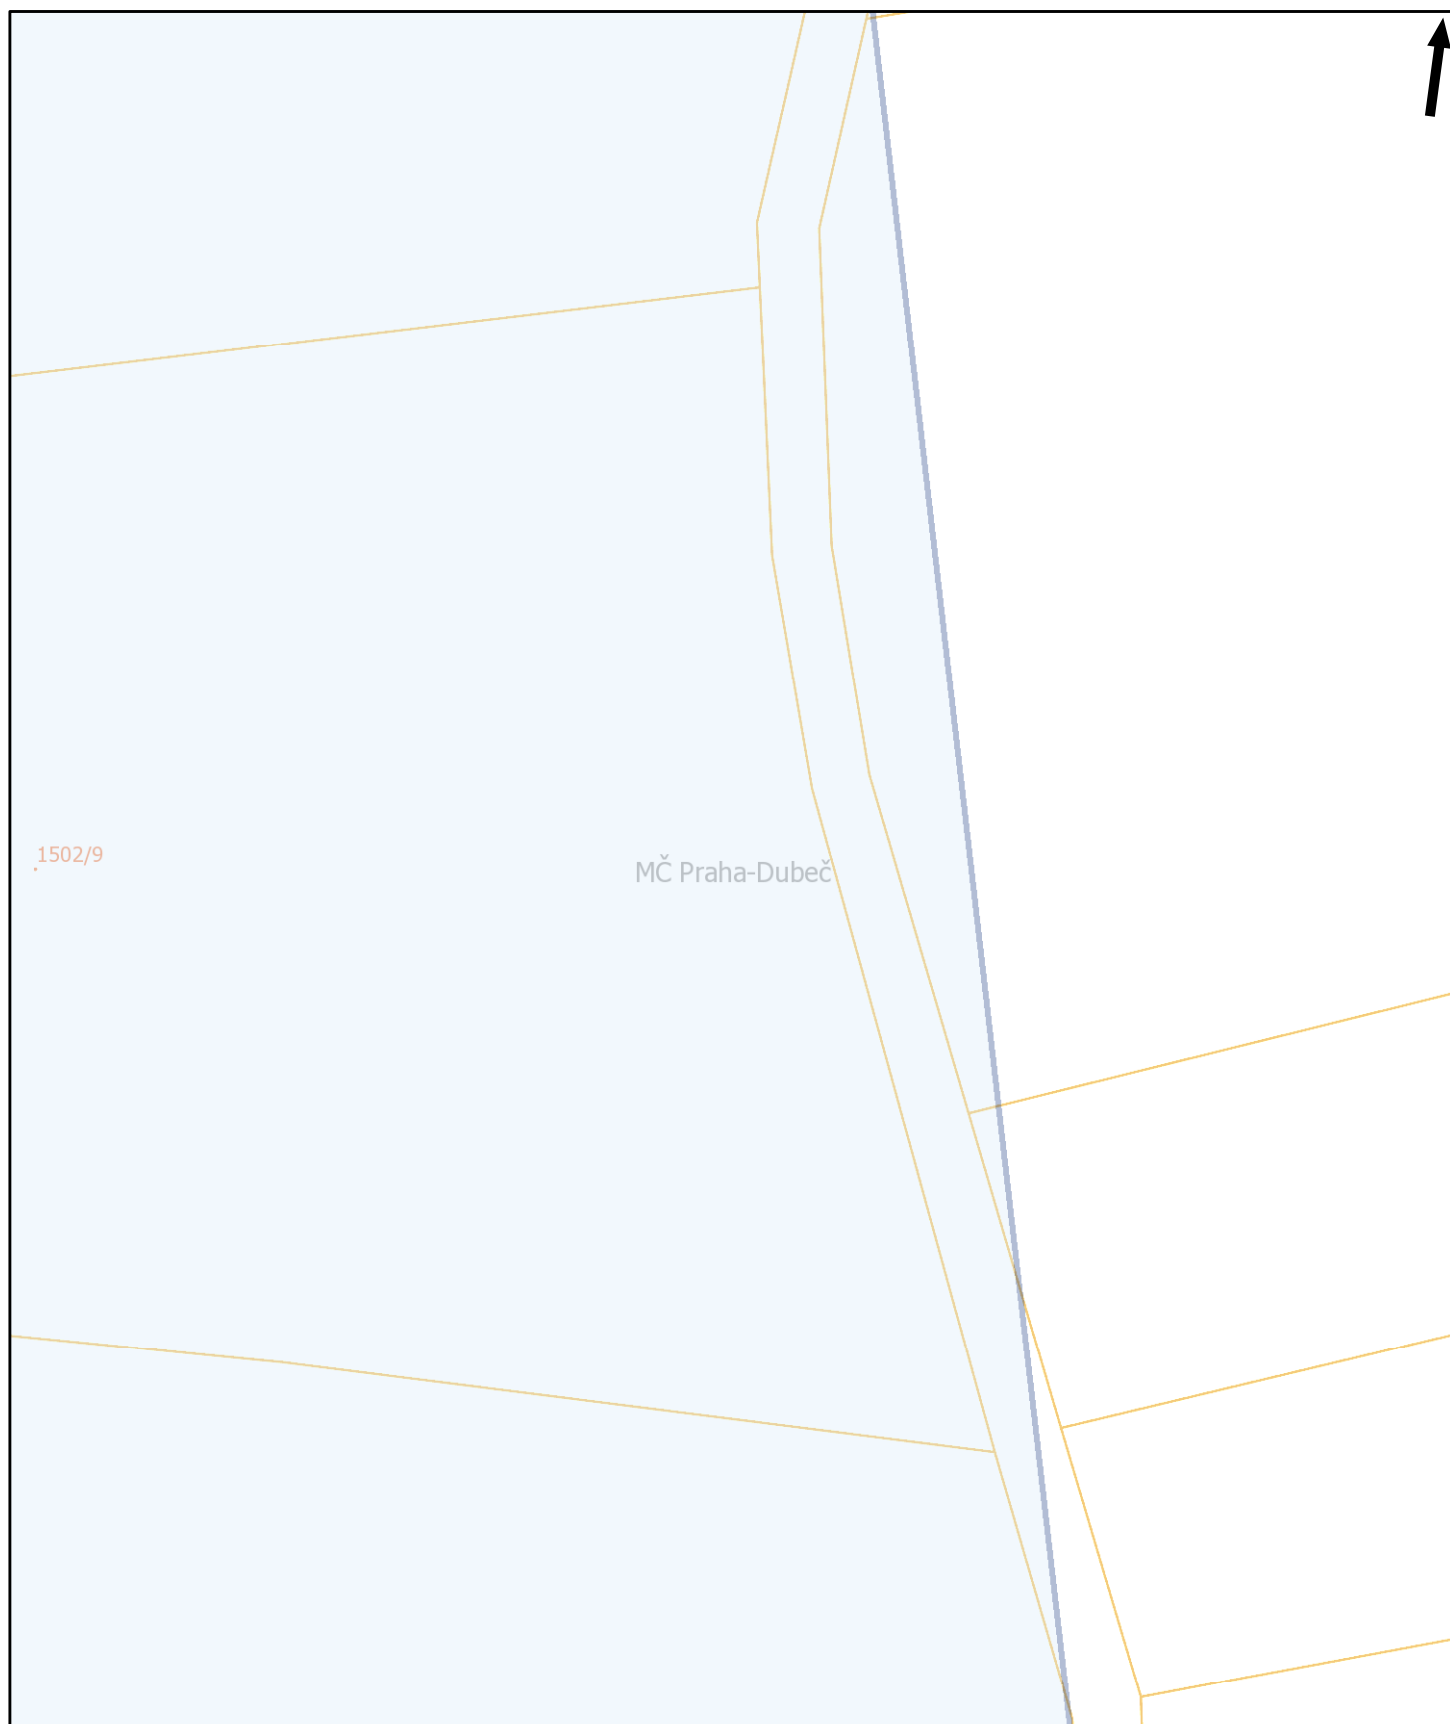


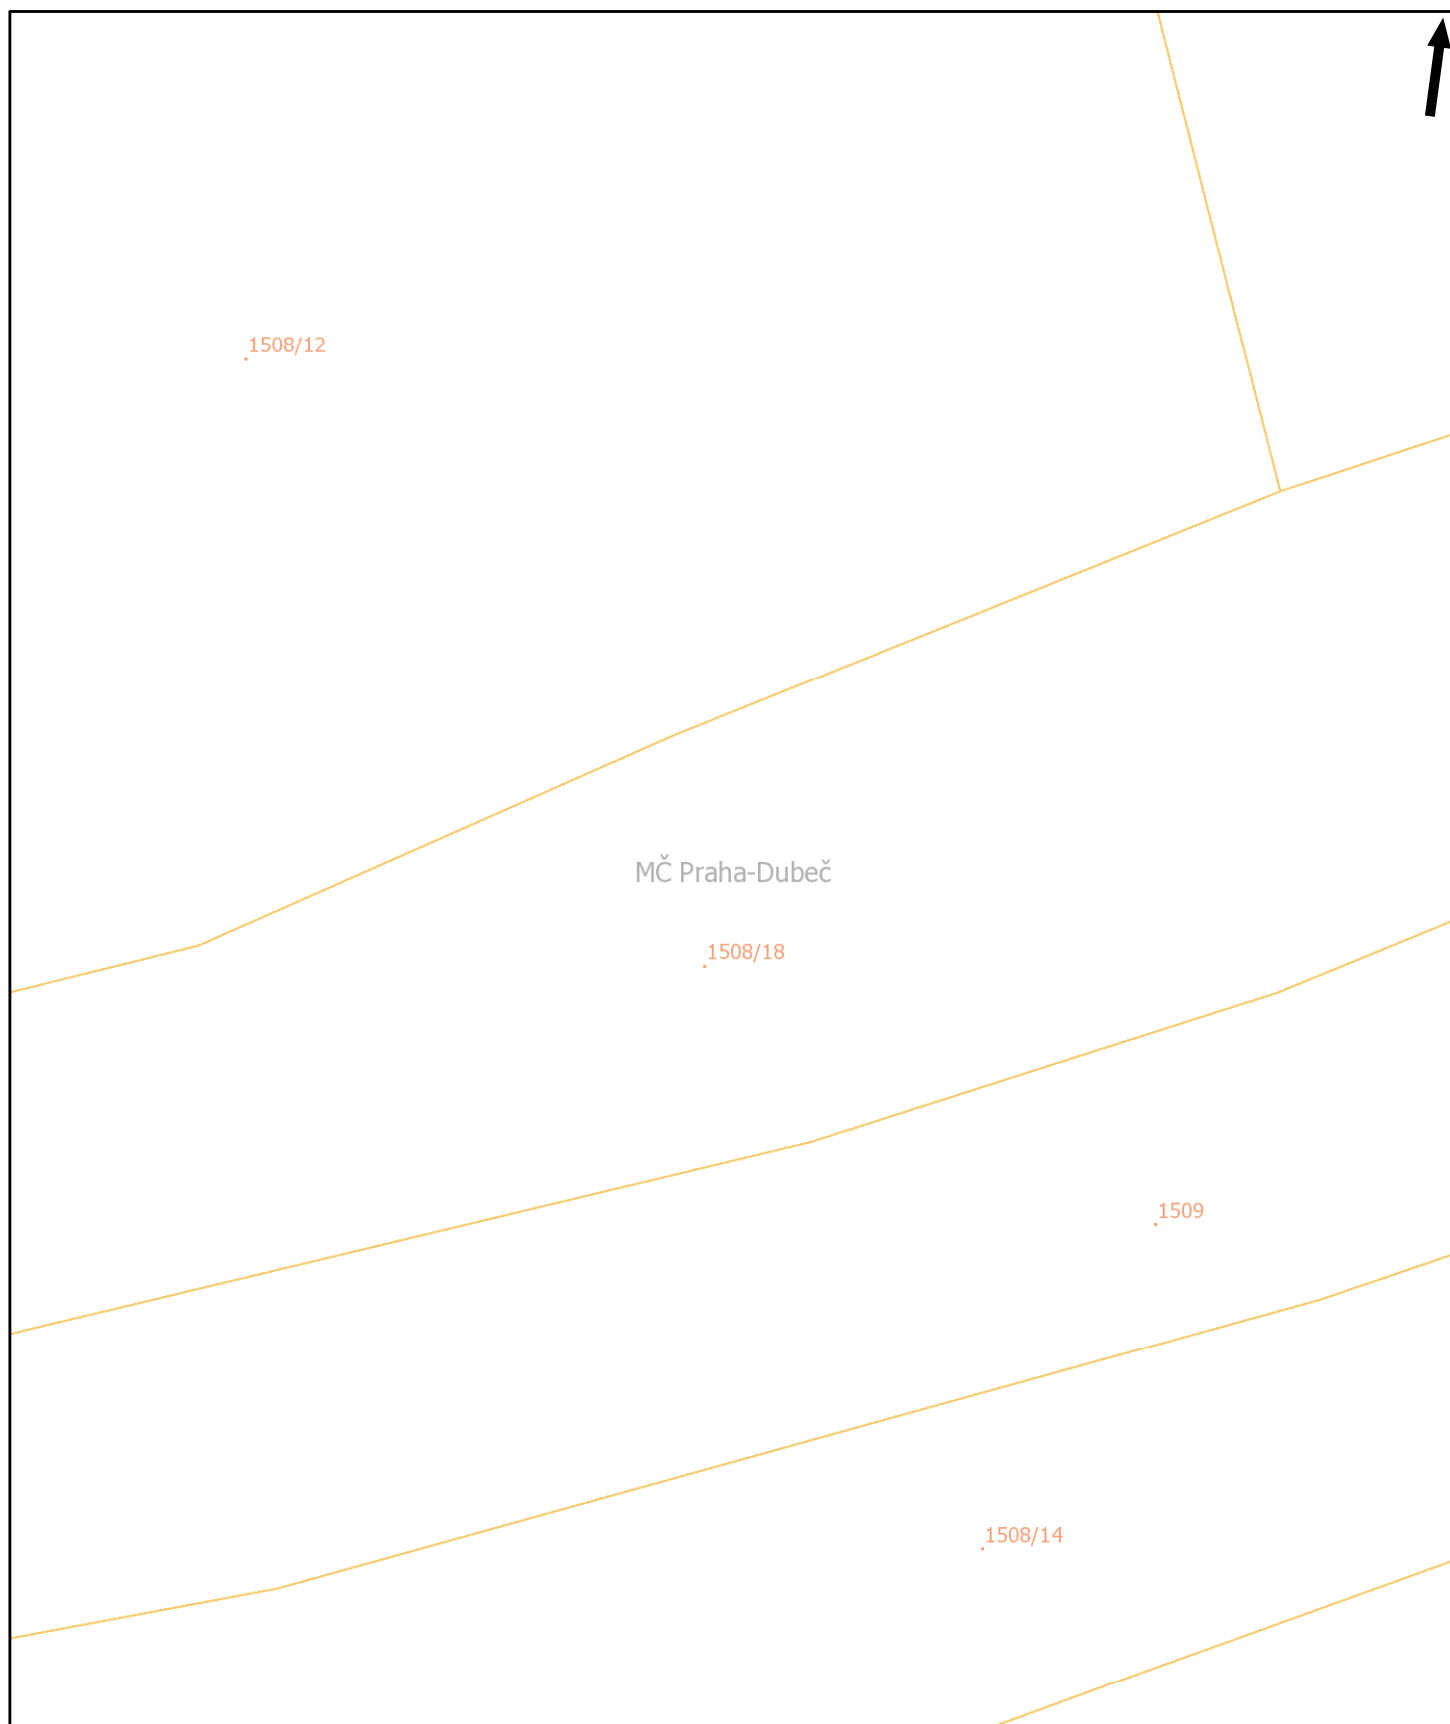

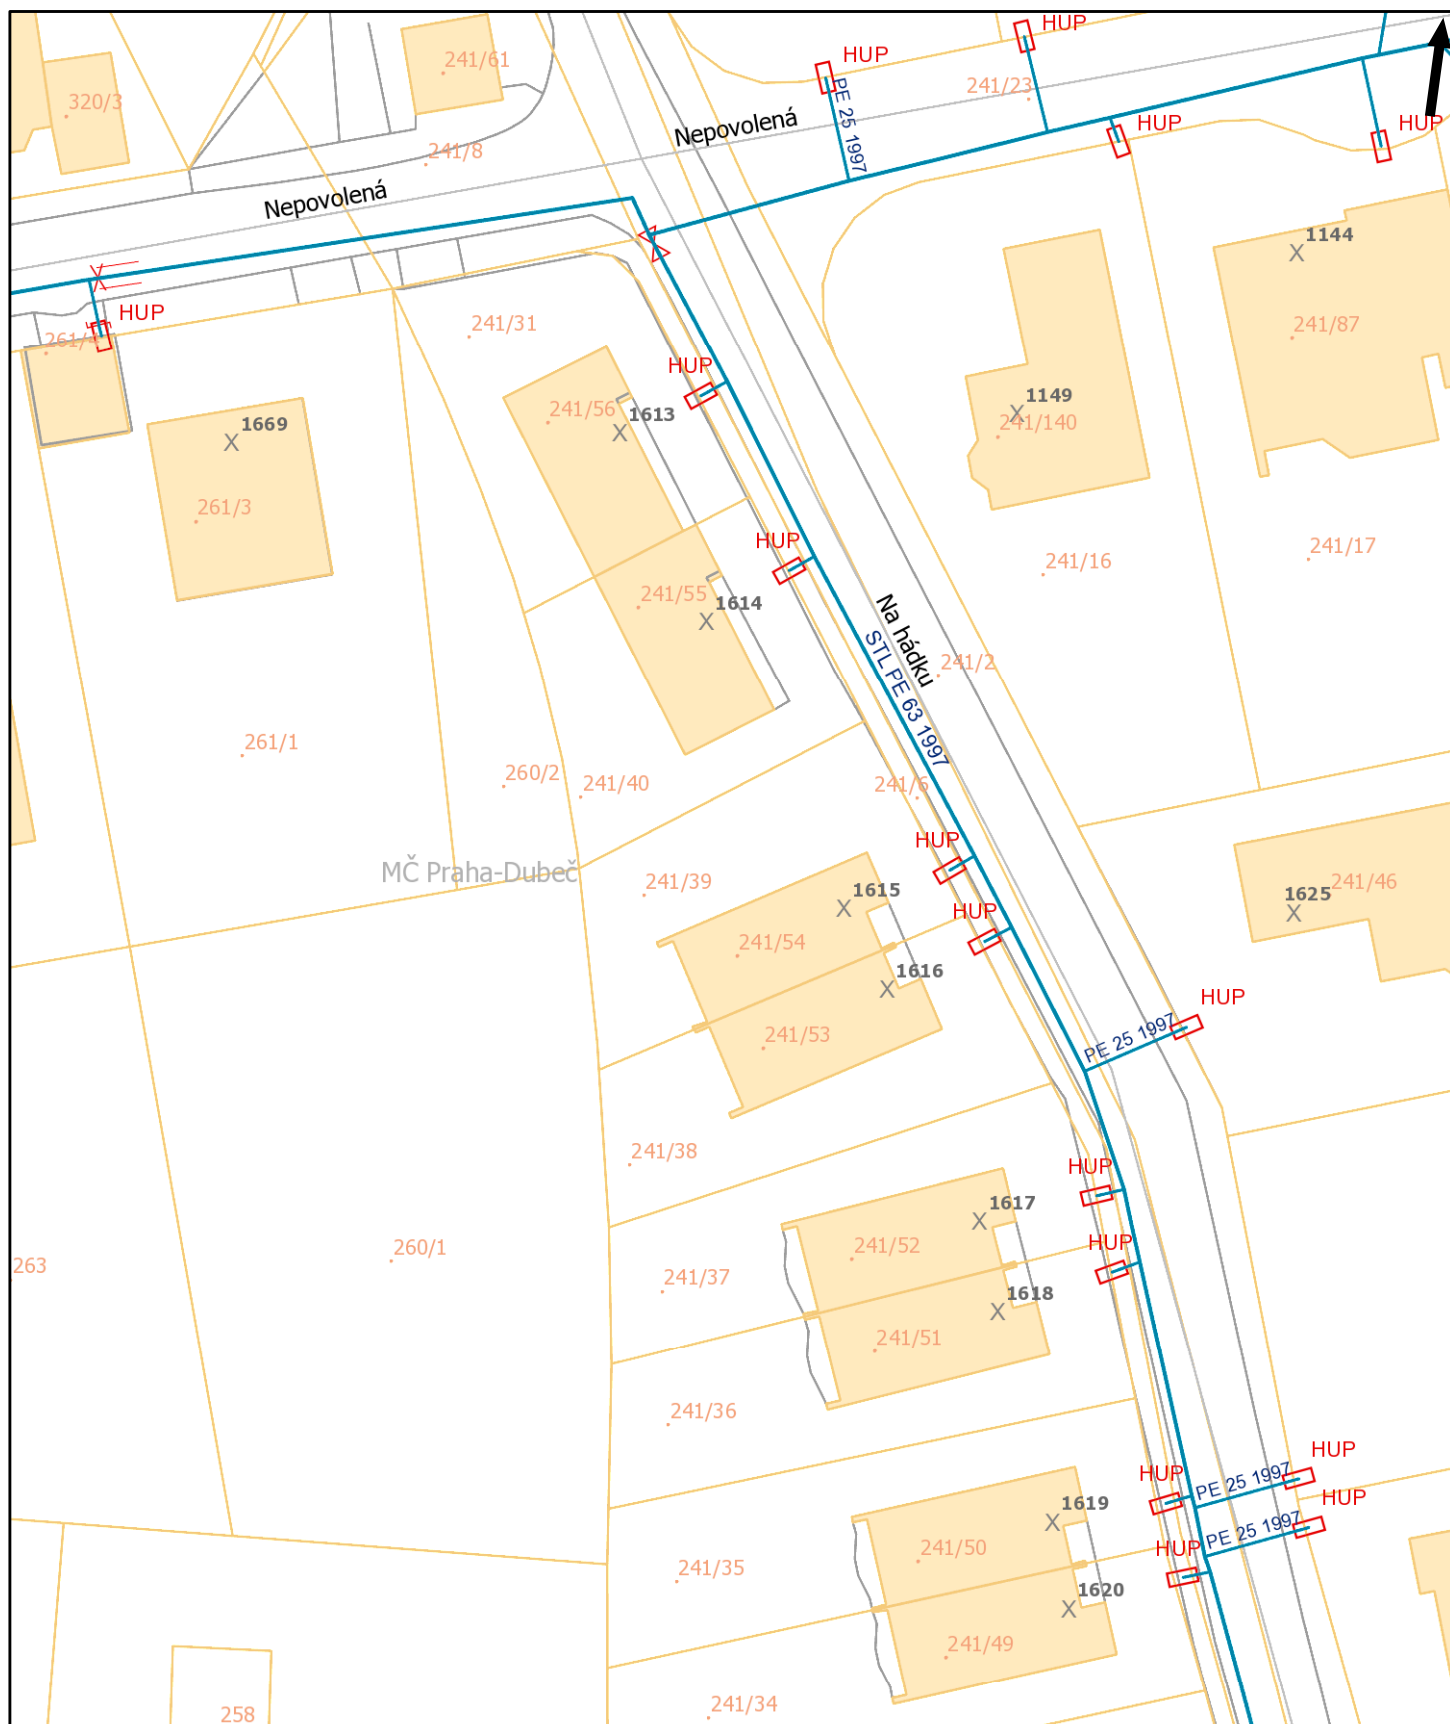




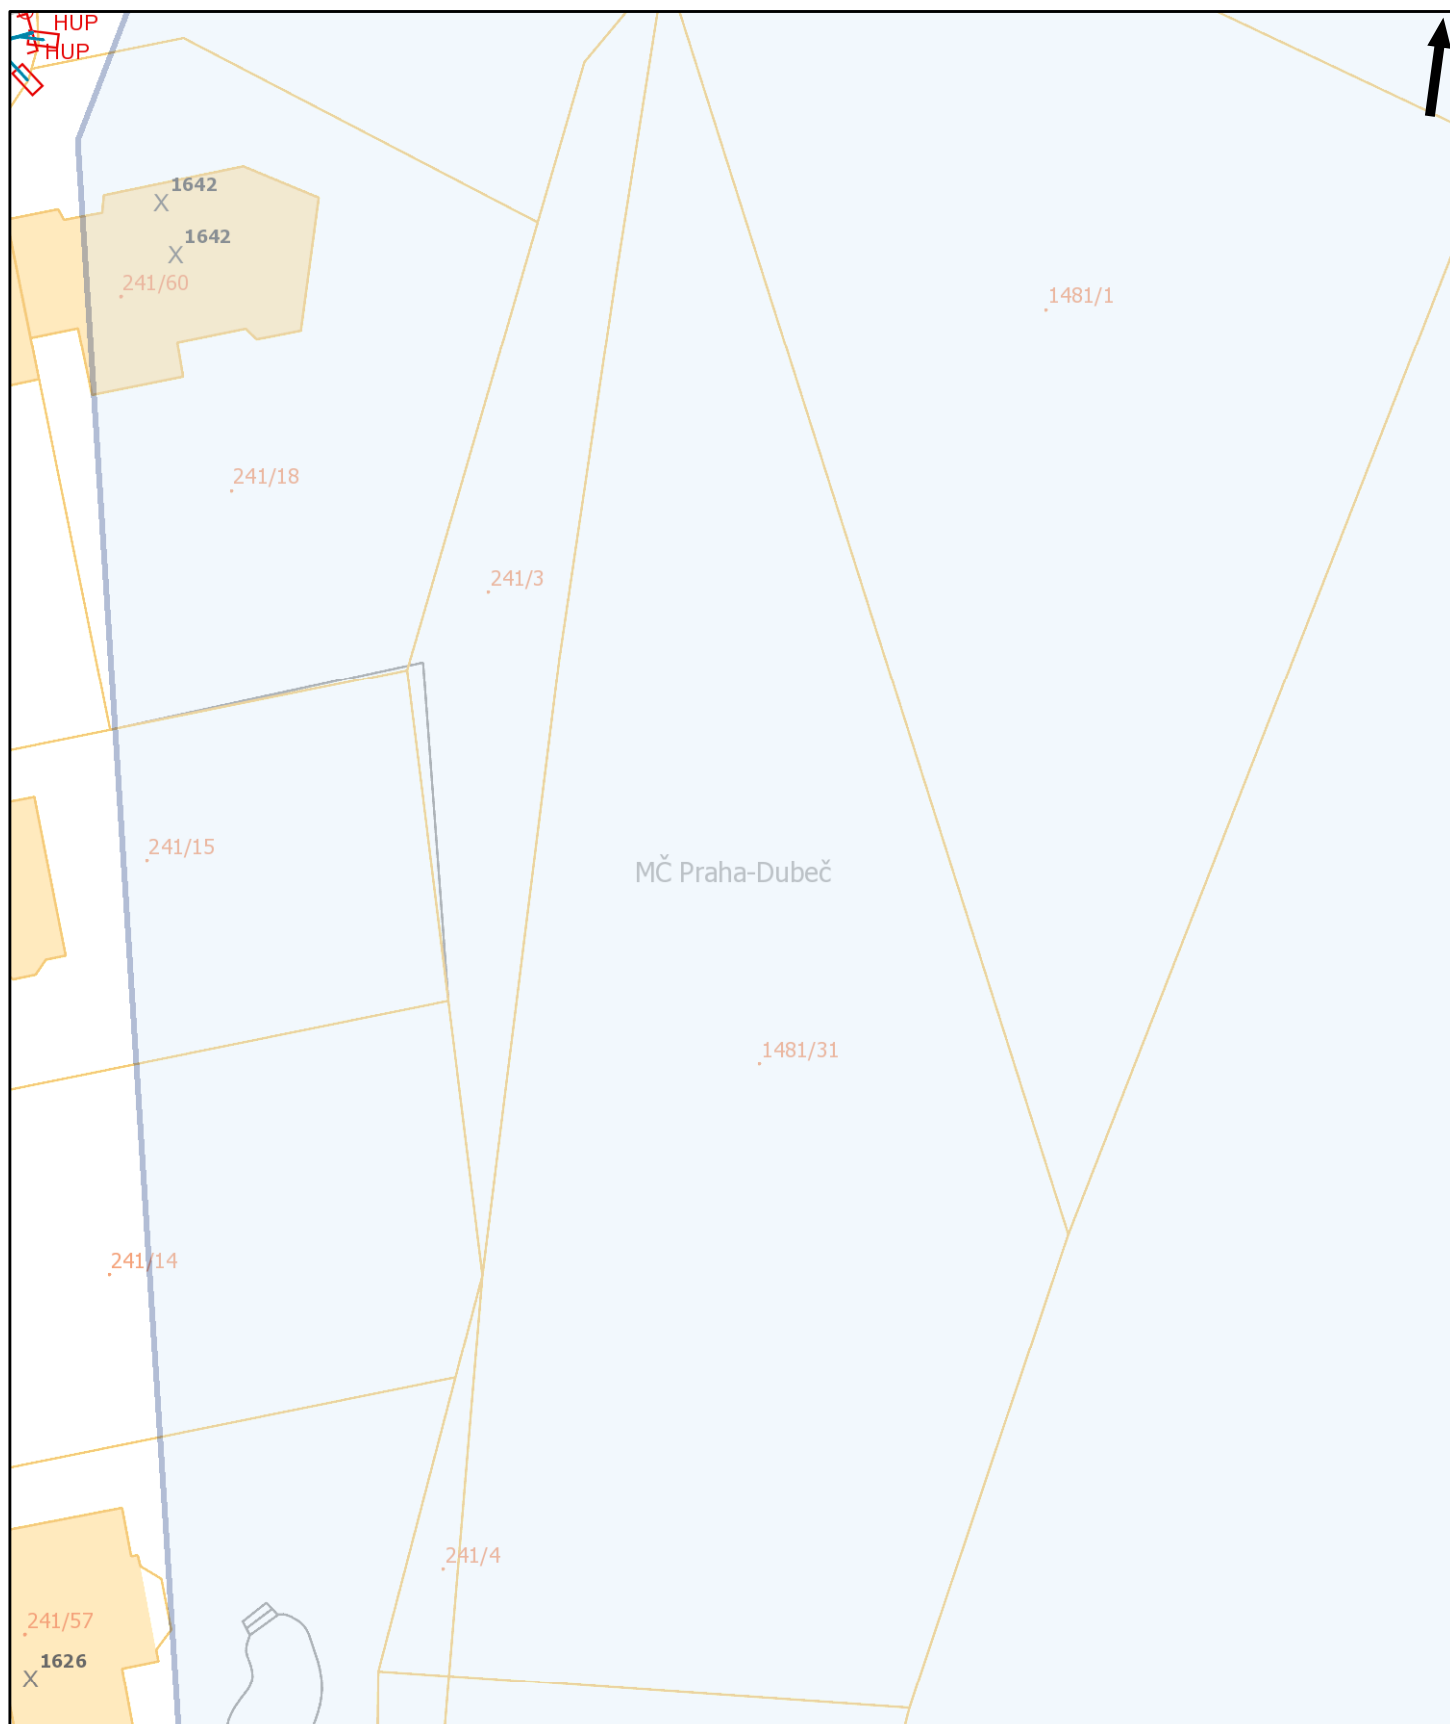

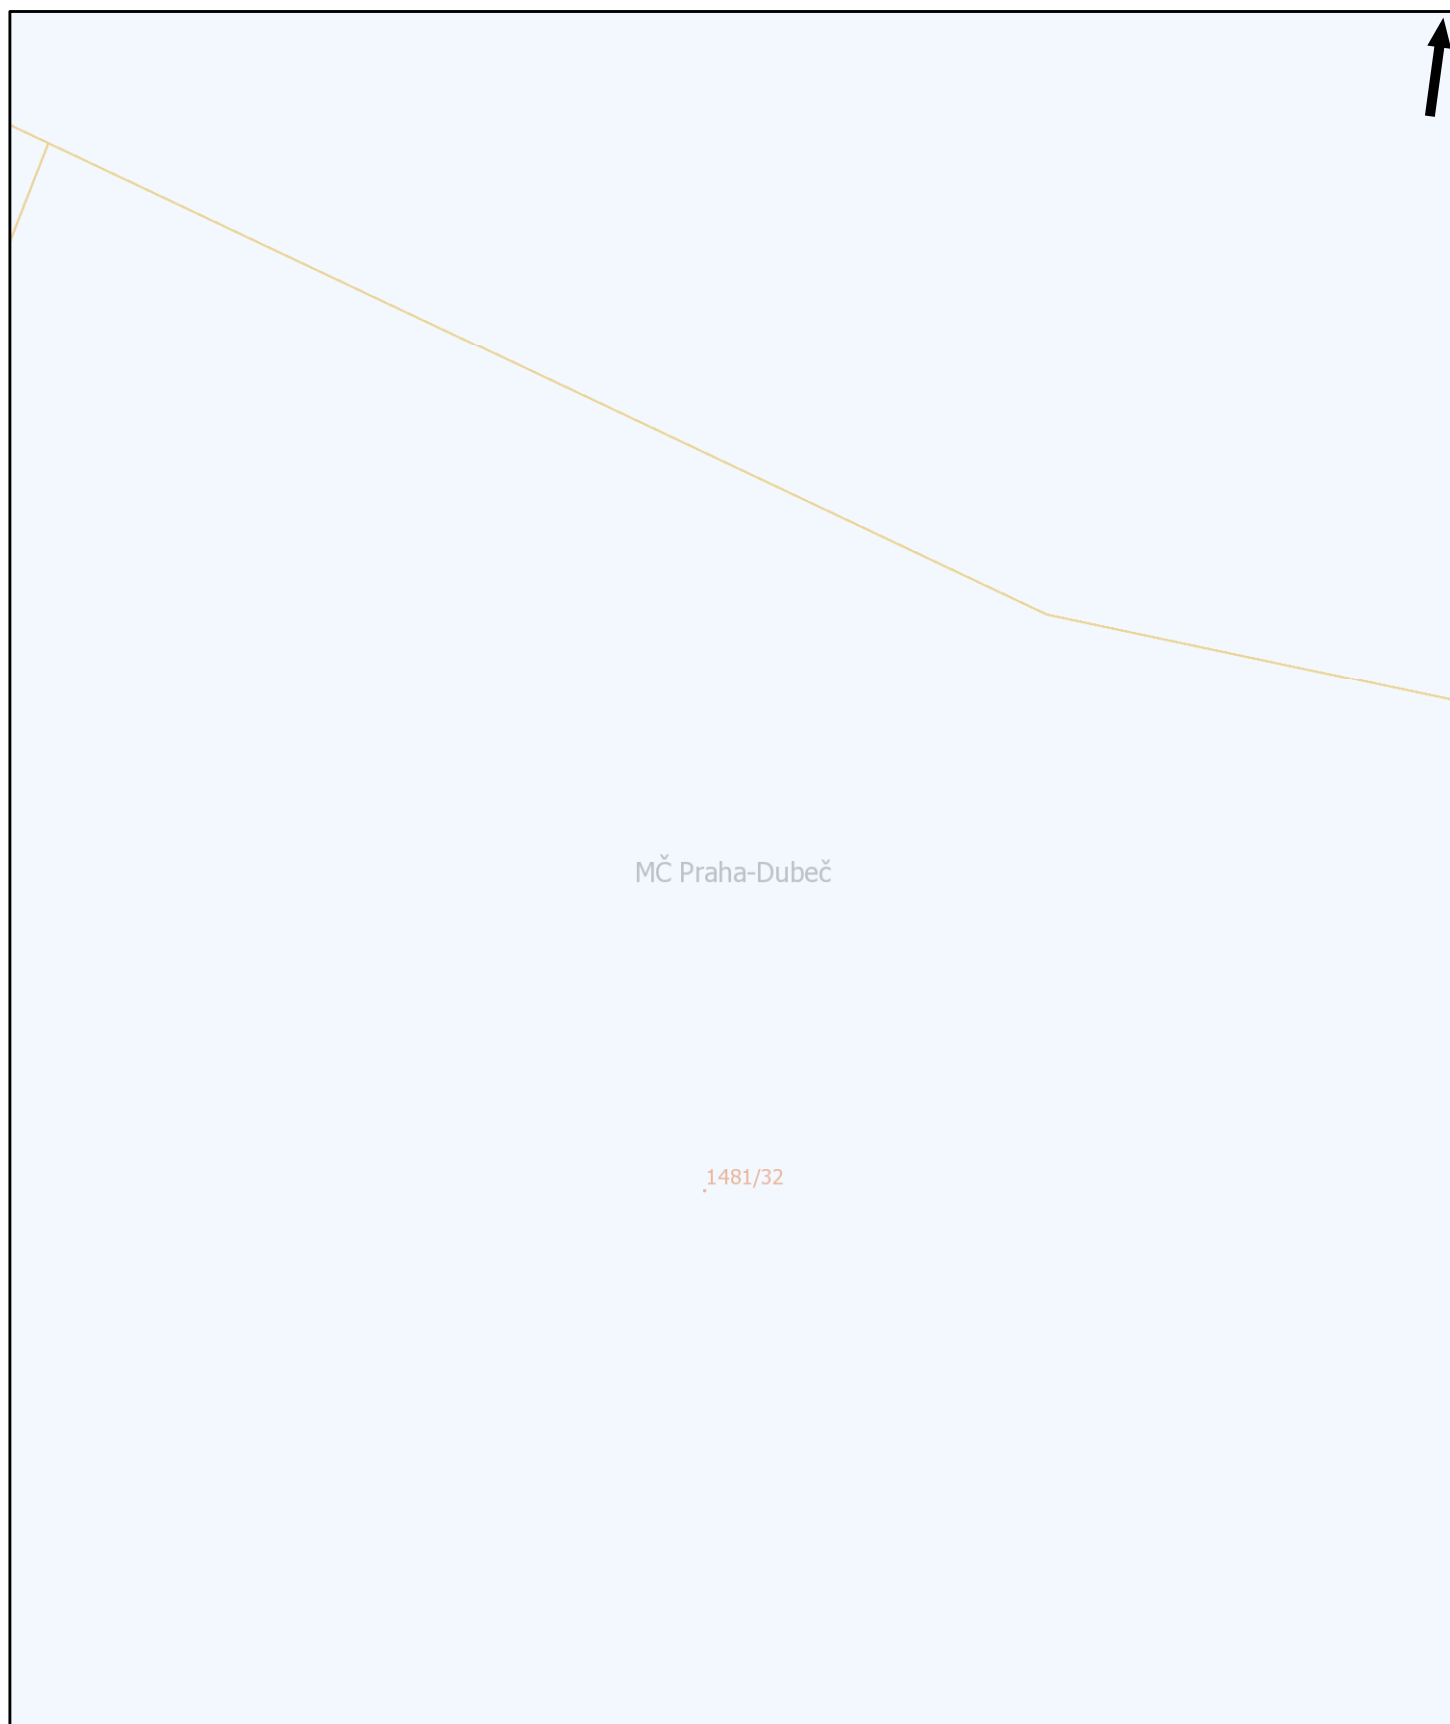



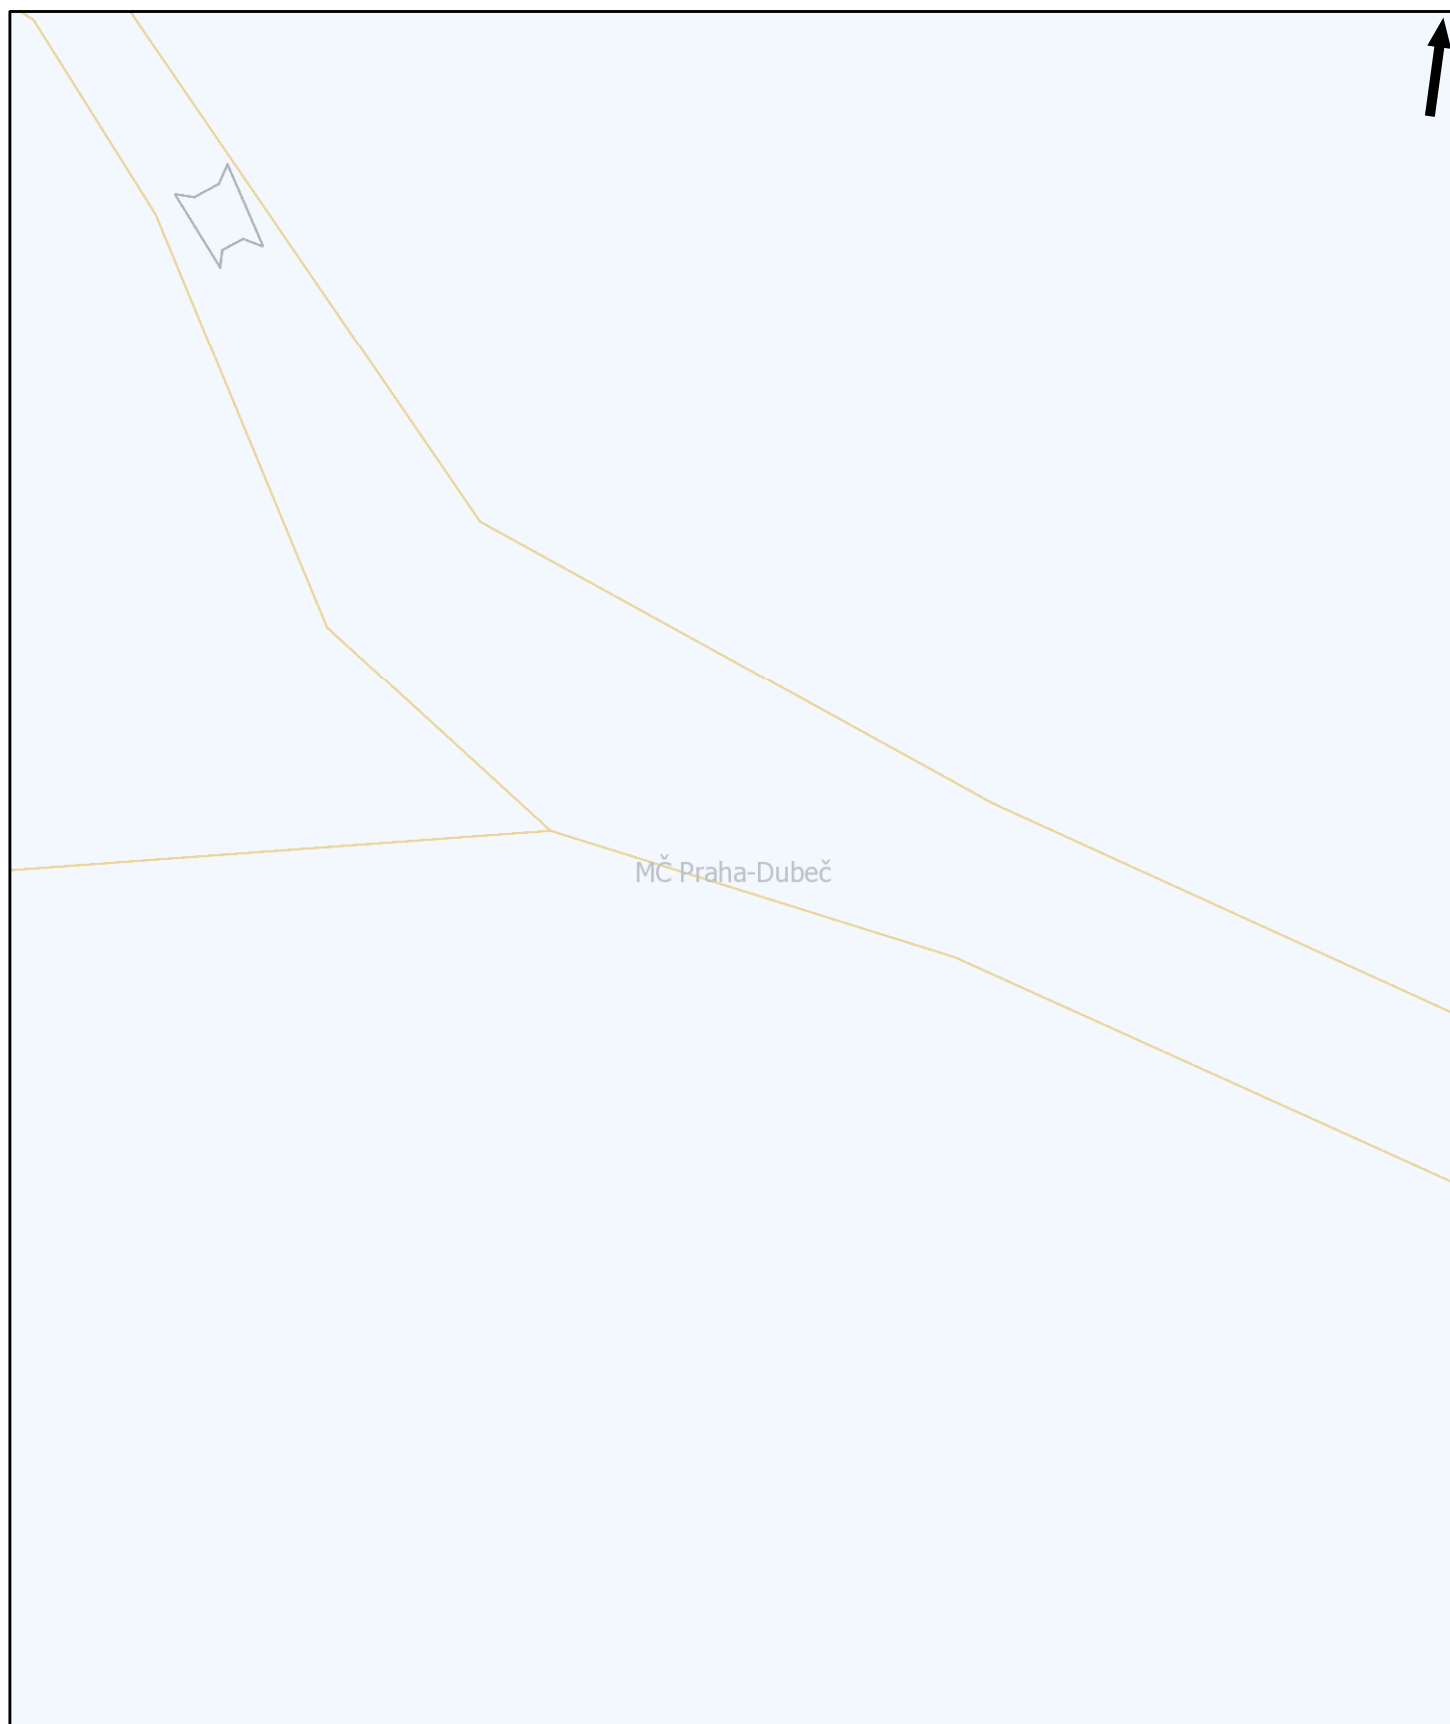

MČ Praha-Dubeč

1878/2



Pražská plynárenská Distribuce a.s.,  
člen koncernu Pražská plynárenská a.s.,  
U plynárny 500, Praha 4, 145 08  
[www.ppdistribuce.cz](http://www.ppdistribuce.cz)


— NTL  
— VTL

— STL 1 bar  
— STL 3 bar

----- odstavené  
----- přibližný pr.

0 10 20 m

str. 36 / 76

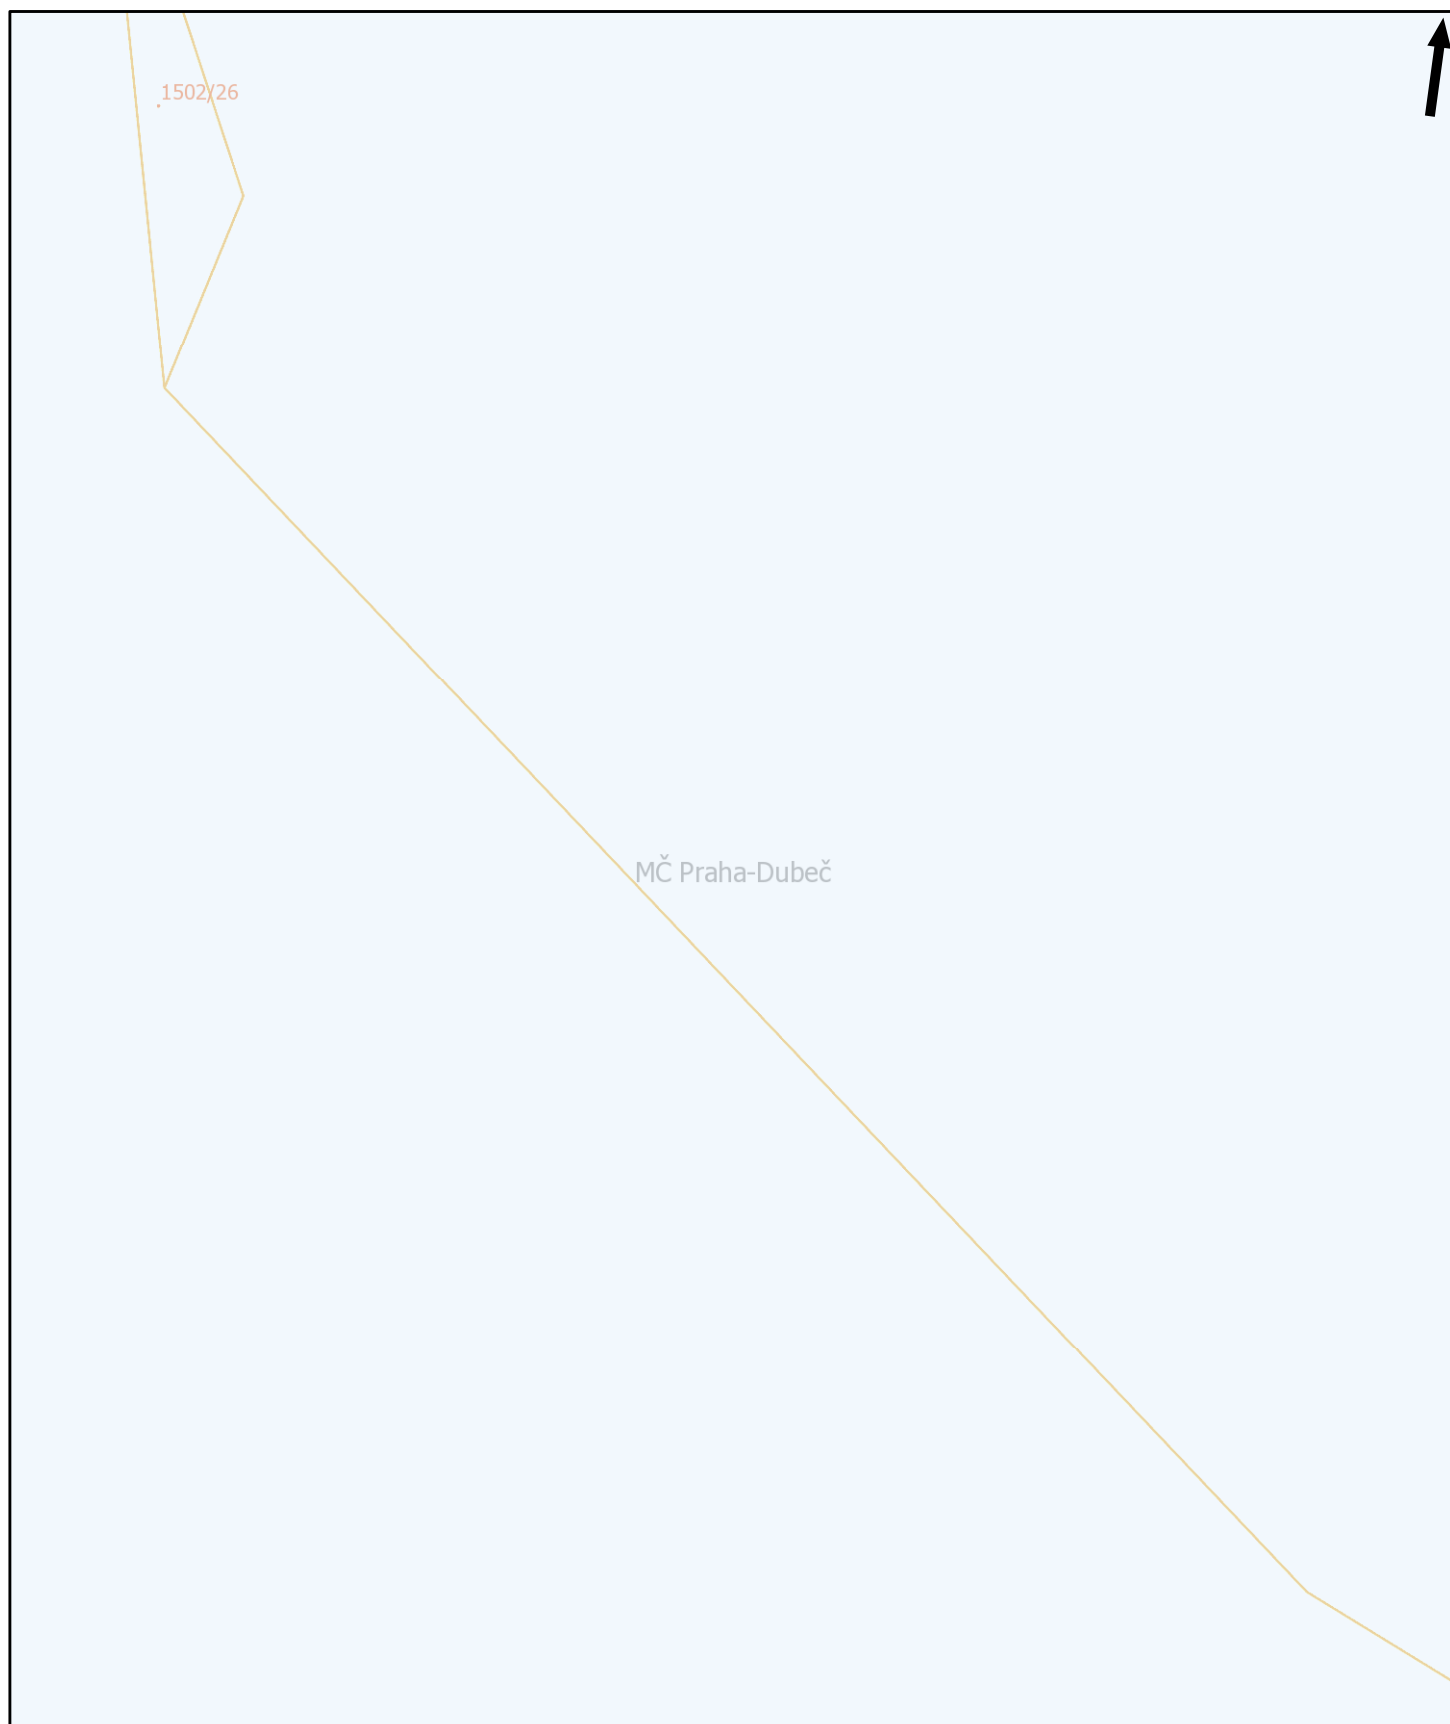

Tento situační výkres je nedílnou součástí stanoviska číslo ES\_2020\_46999  
Poloha zobrazených plynárenských zařízení je pouze schematická,  
pro přesnou lokalizaci je nutno provést vytyčení v terénu.

Datum vydání:  
02.03.2020 15:45:56

MČ Praha-Dubeč

1502/4



Pražská plynárenská Distribuce a.s.,  
člen koncernu Pražská plynárenská a.s.,  
U plynárny 500, Praha 4, 145 08  
[www.ppdistribuce.cz](http://www.ppdistribuce.cz)


— NTL  
— VTL

— STL 1 bar  
— STL 3 bar


----- odstavené  
----- přibližný pr.


0 10 20 m

str. 38 / 76

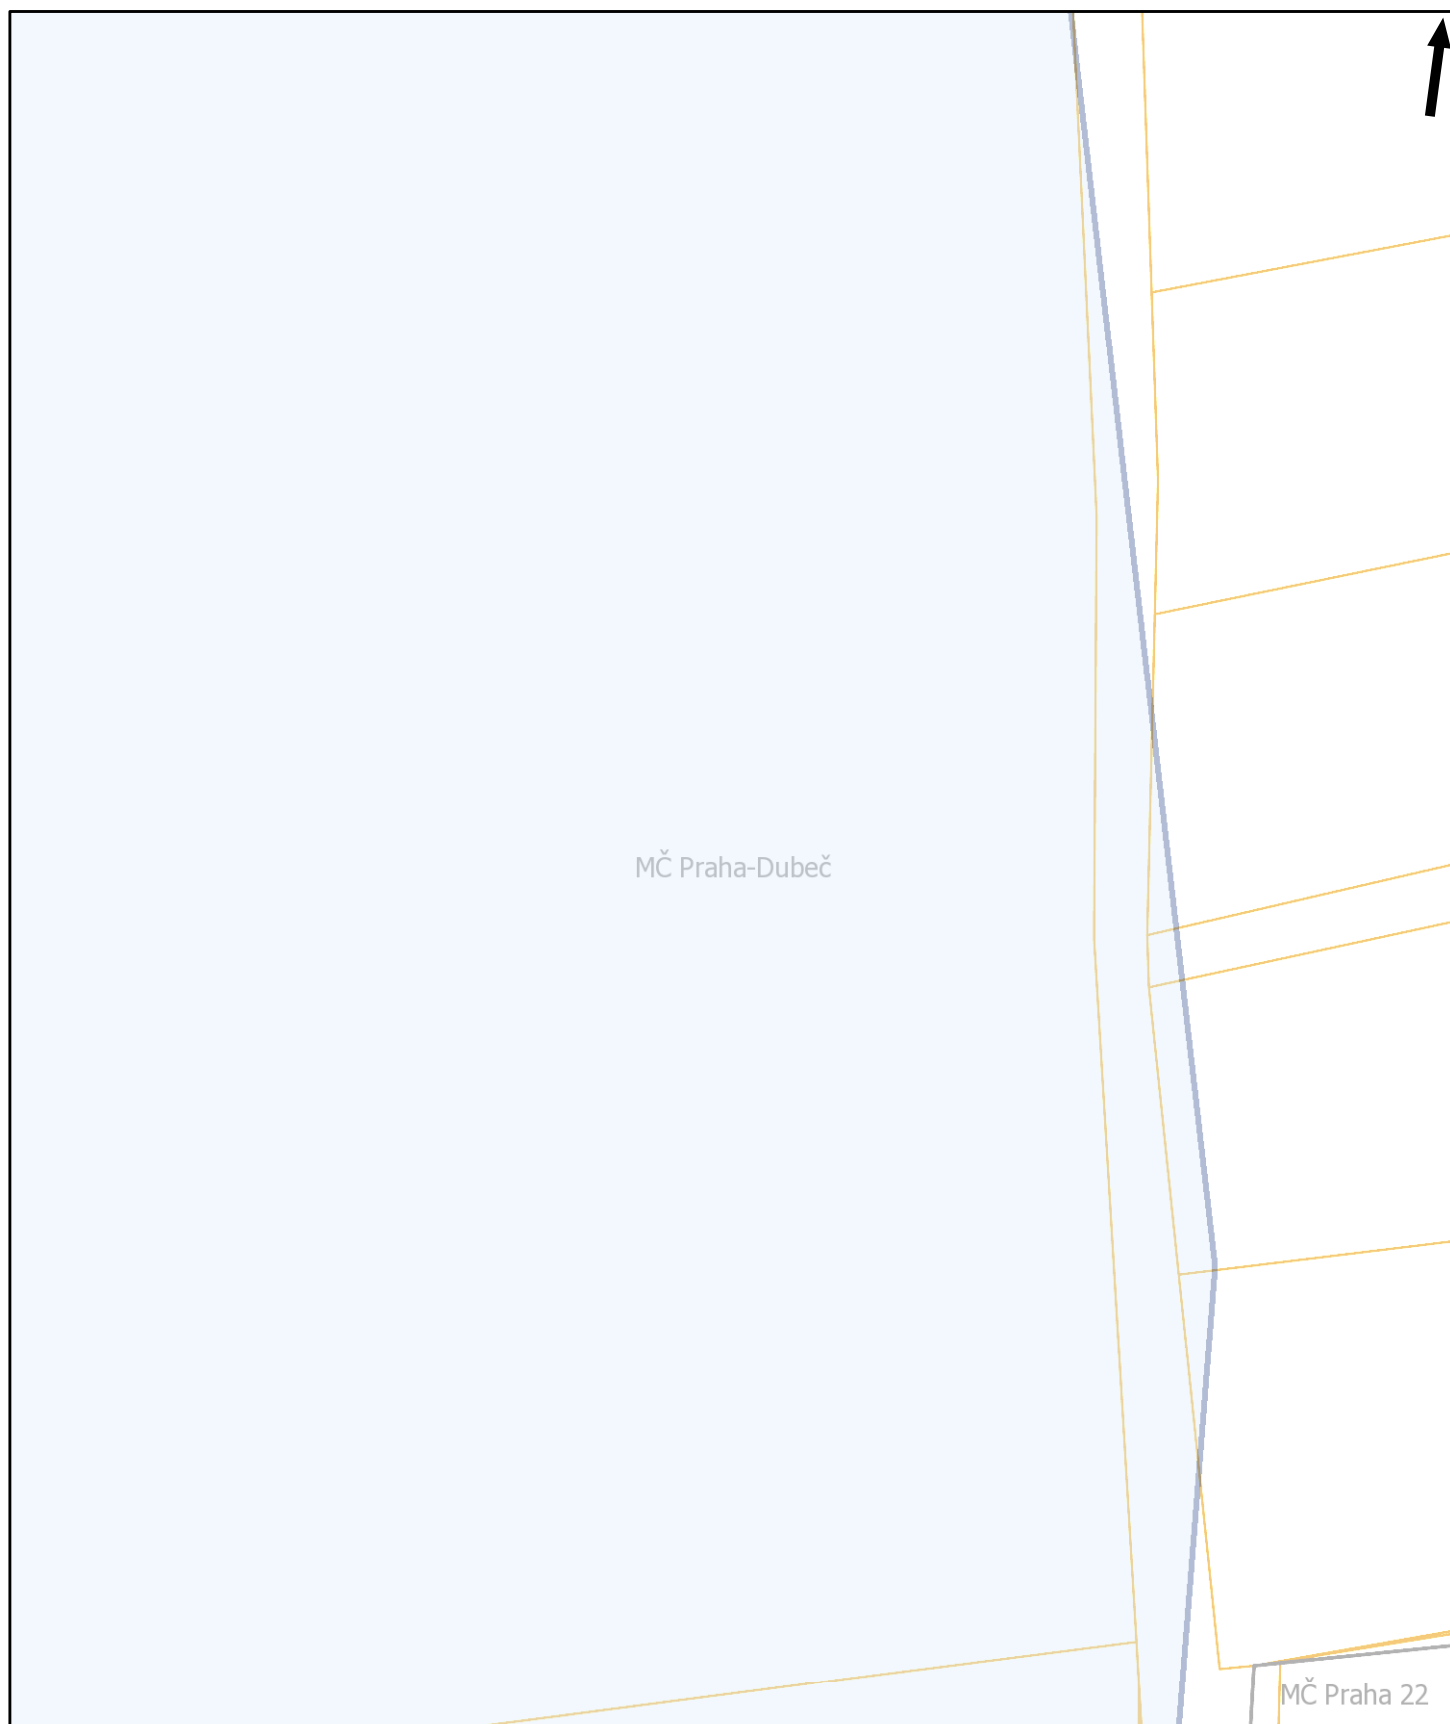




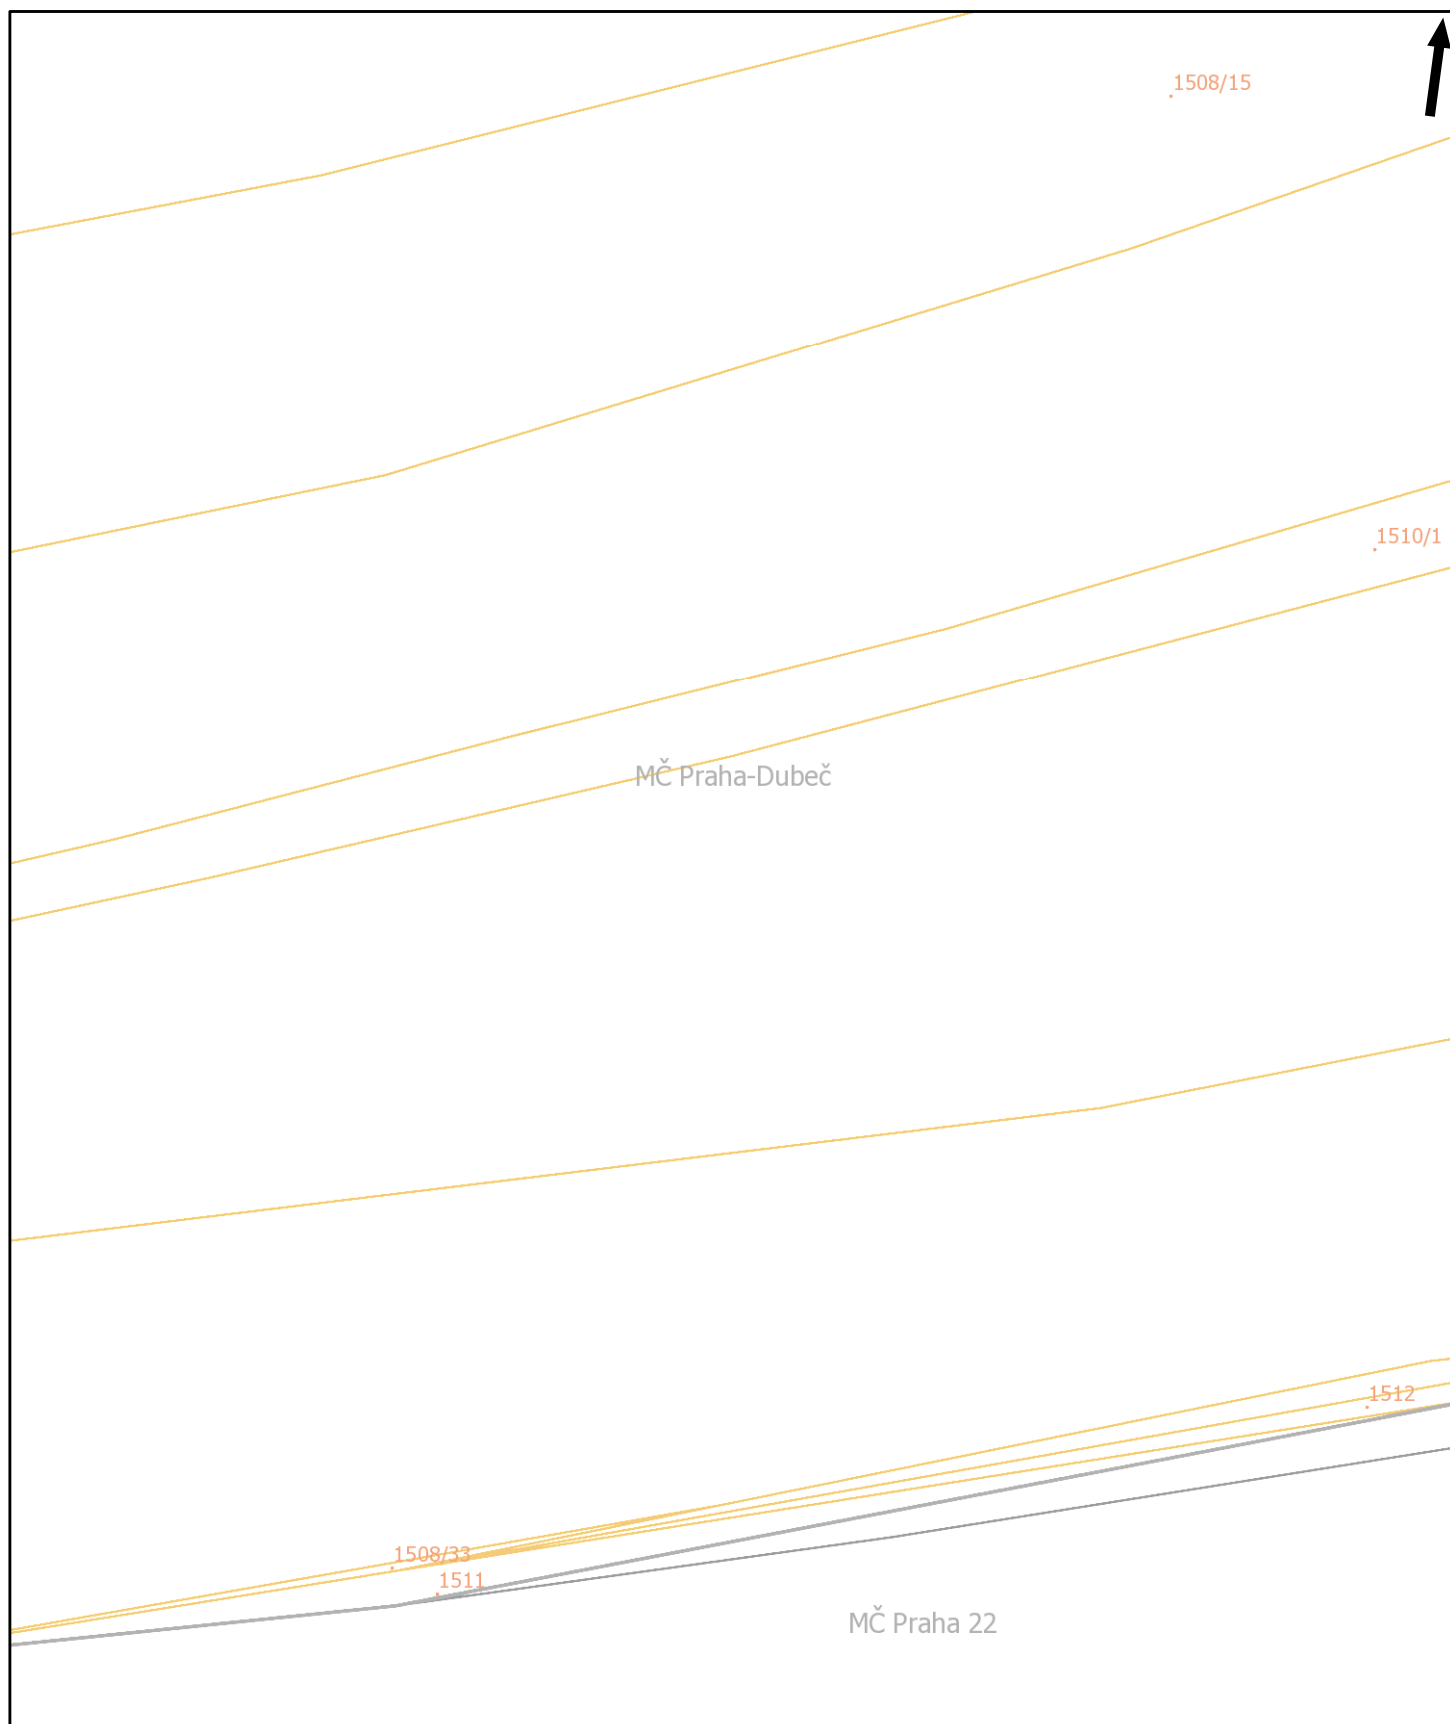

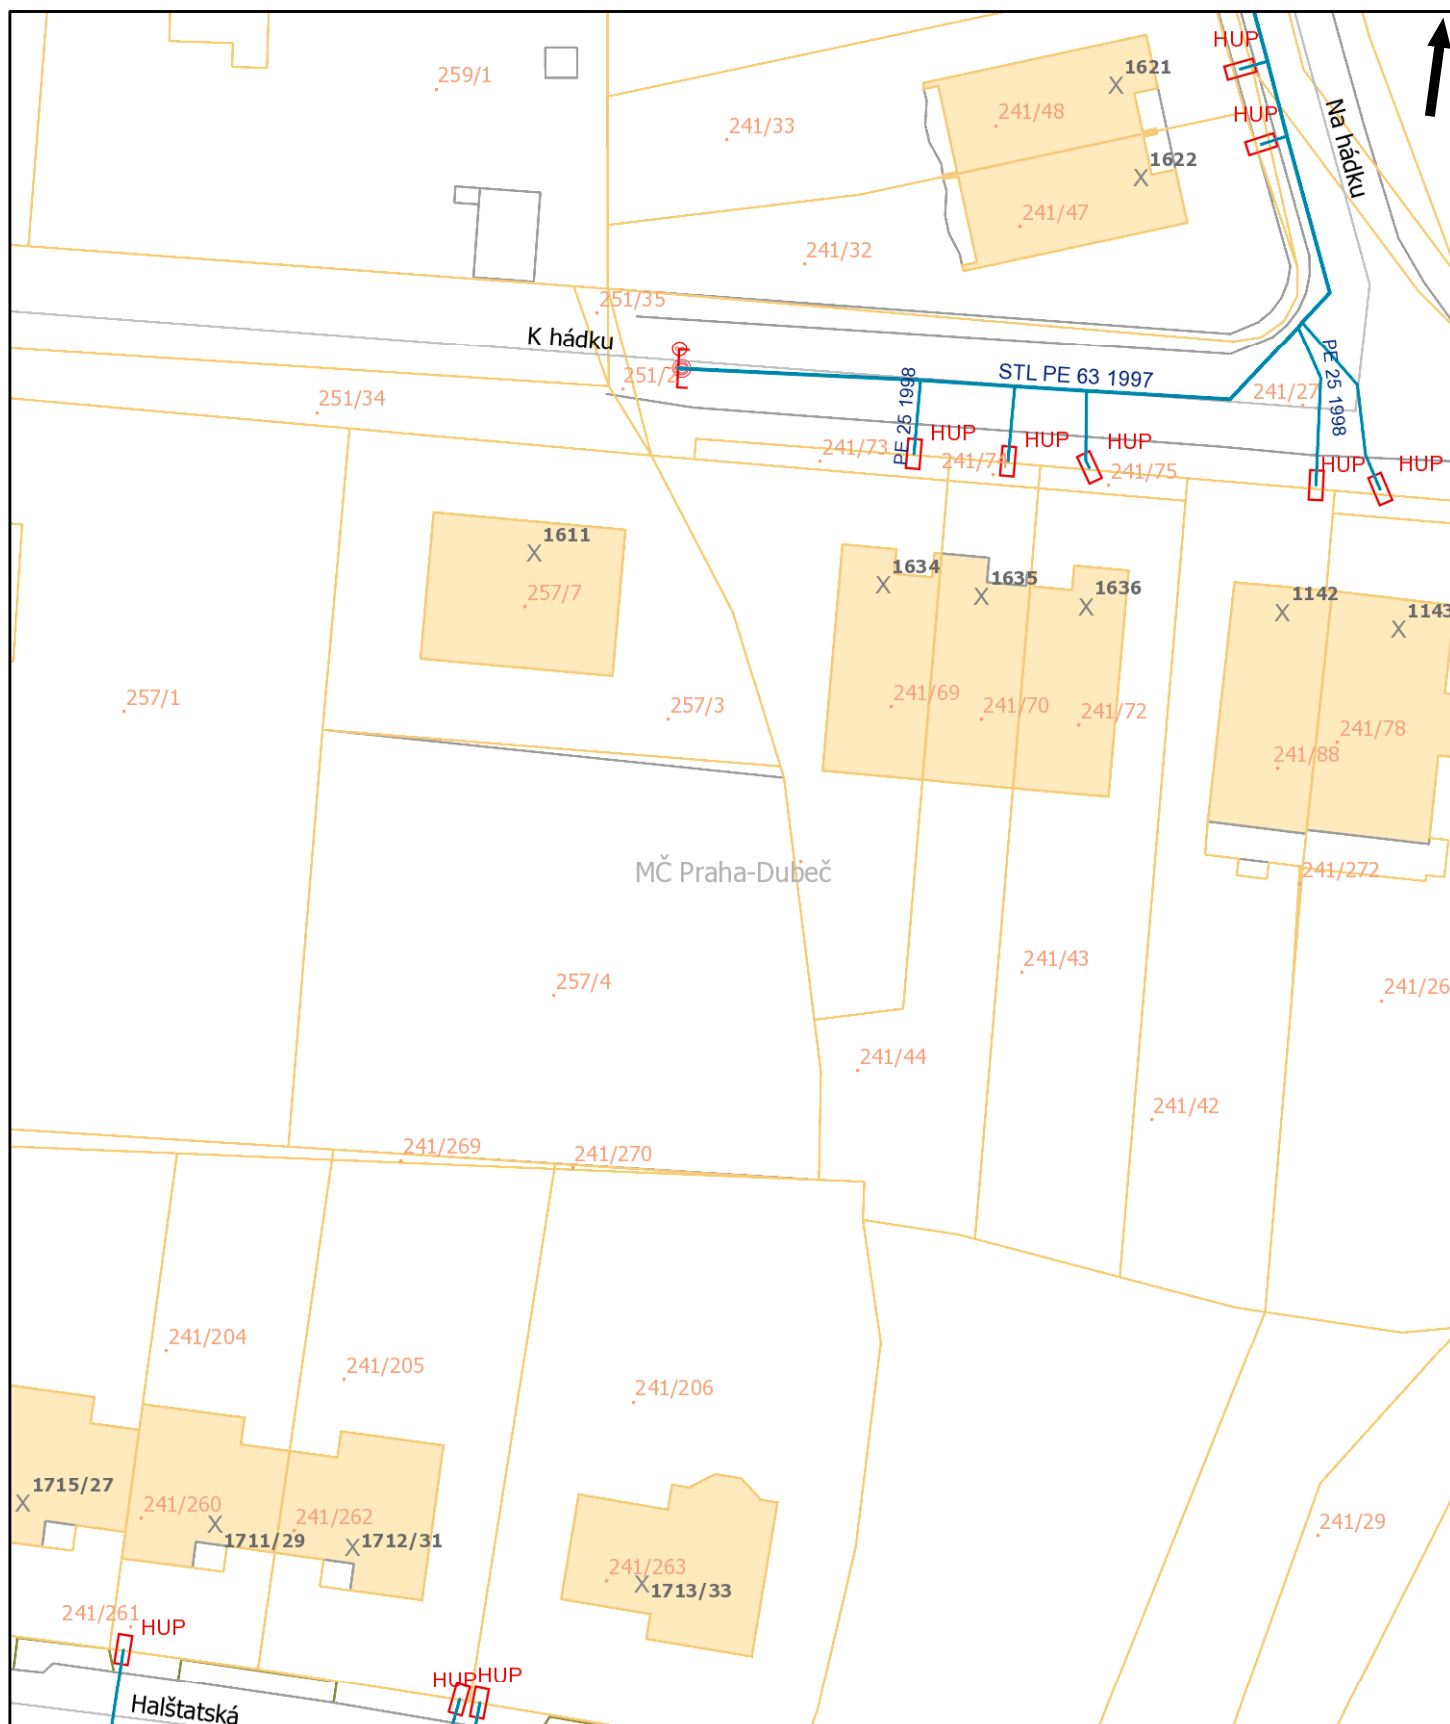

Tento situační výkres je nedílnou součástí stanoviska číslo ES\_2020\_46999  
 Poloha zobrazených plynárenských zařízení je pouze schematická,  
 pro přesnou lokalizaci je nutno provést vytyčení v terénu.

Datum vydání:  
 02.03.2020 15:45:56

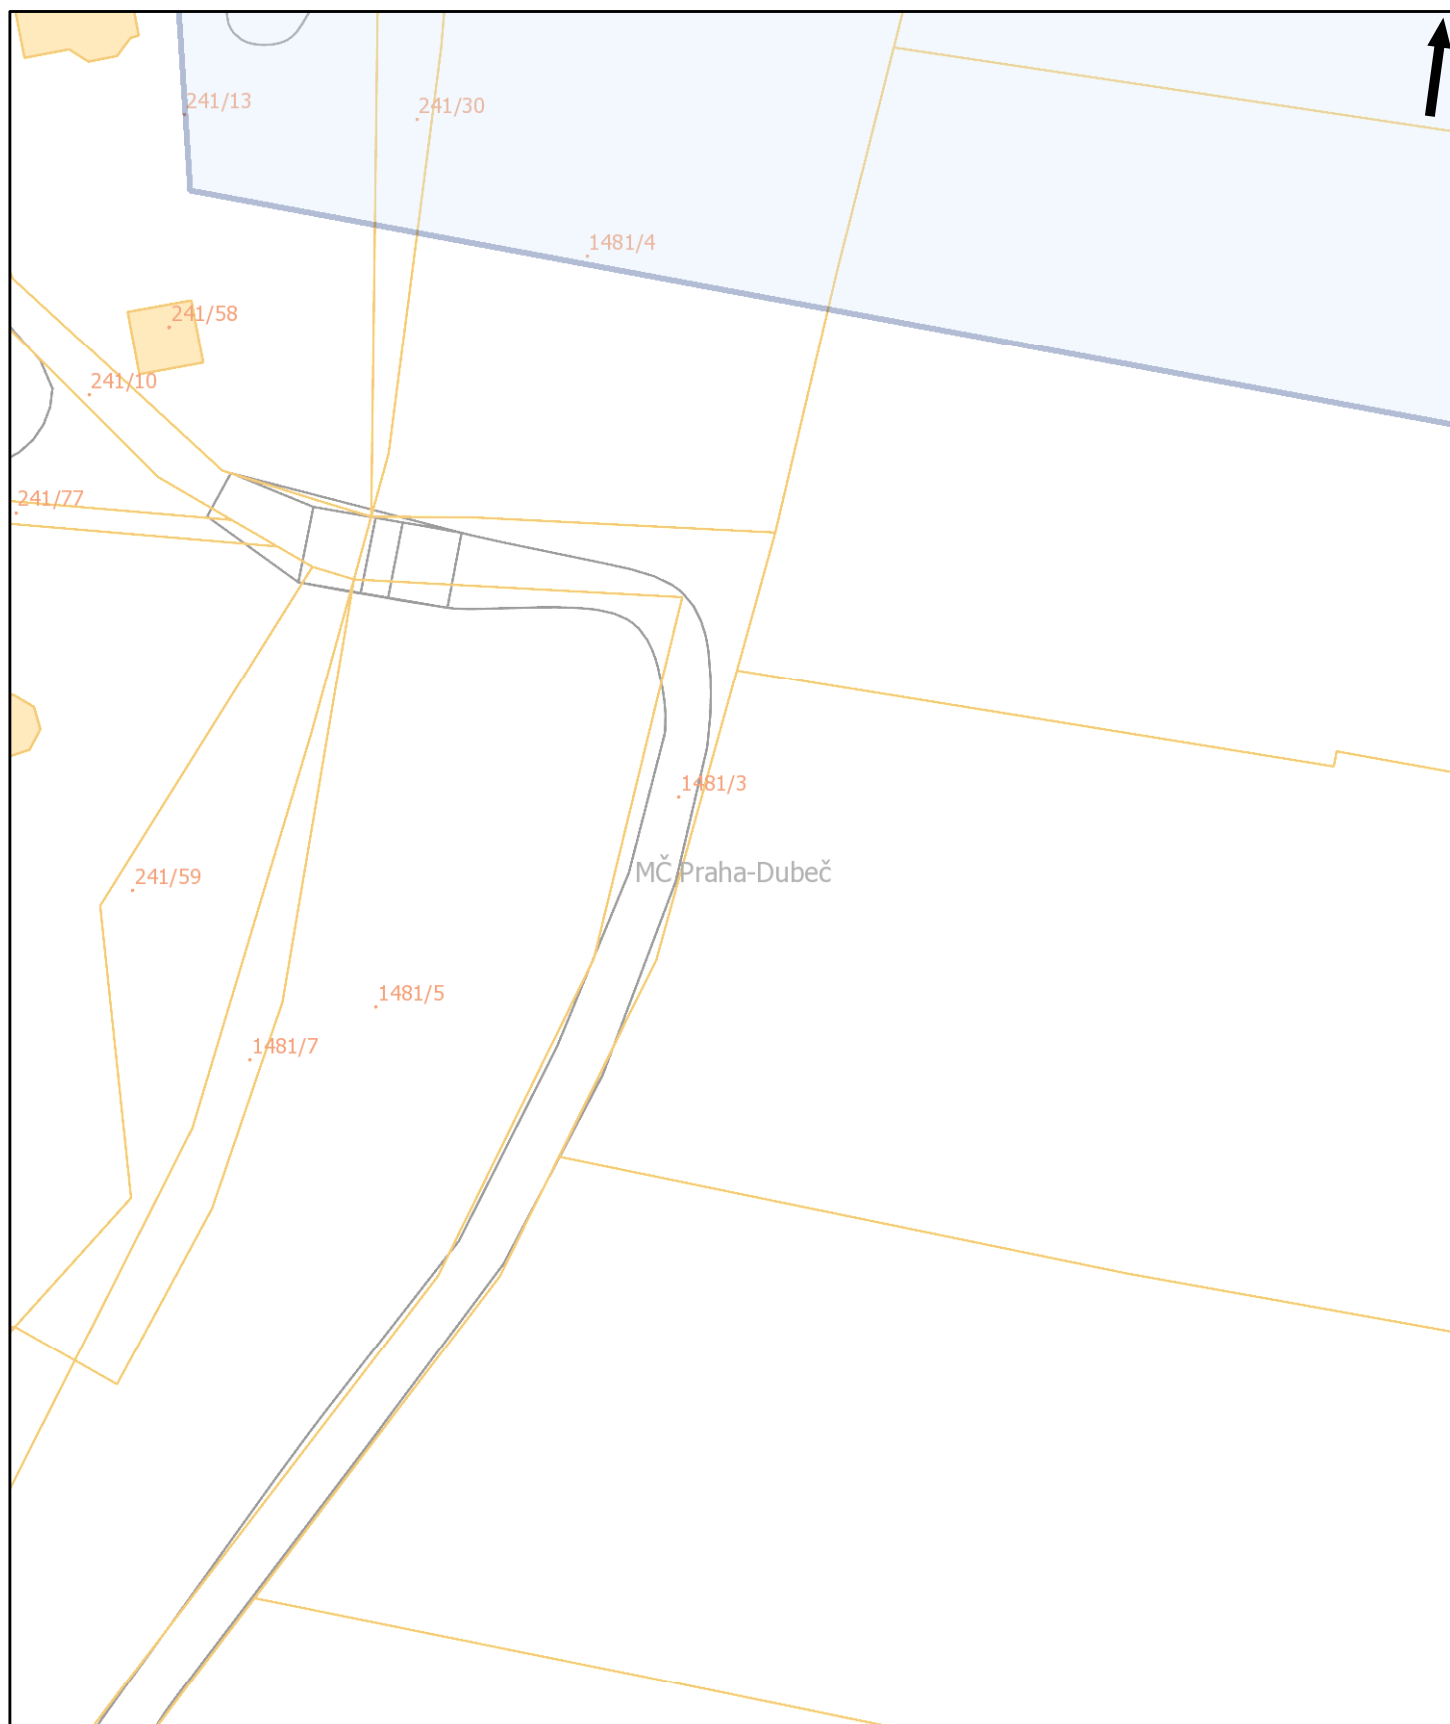

Pražská plynárenská Distribuce a.s.,  
 člen koncernu Pražská plynárenská a.s.,  
 U plynárny 500, Praha 4, 145 08  
[www.ppdistribuce.cz](http://www.ppdistribuce.cz)


NTL  
 VTL


STL 1 bar  
 STL 3 bar


----- odstavené  
 ---- přibližný pr.


0 10 20 m

str. 42 / 76

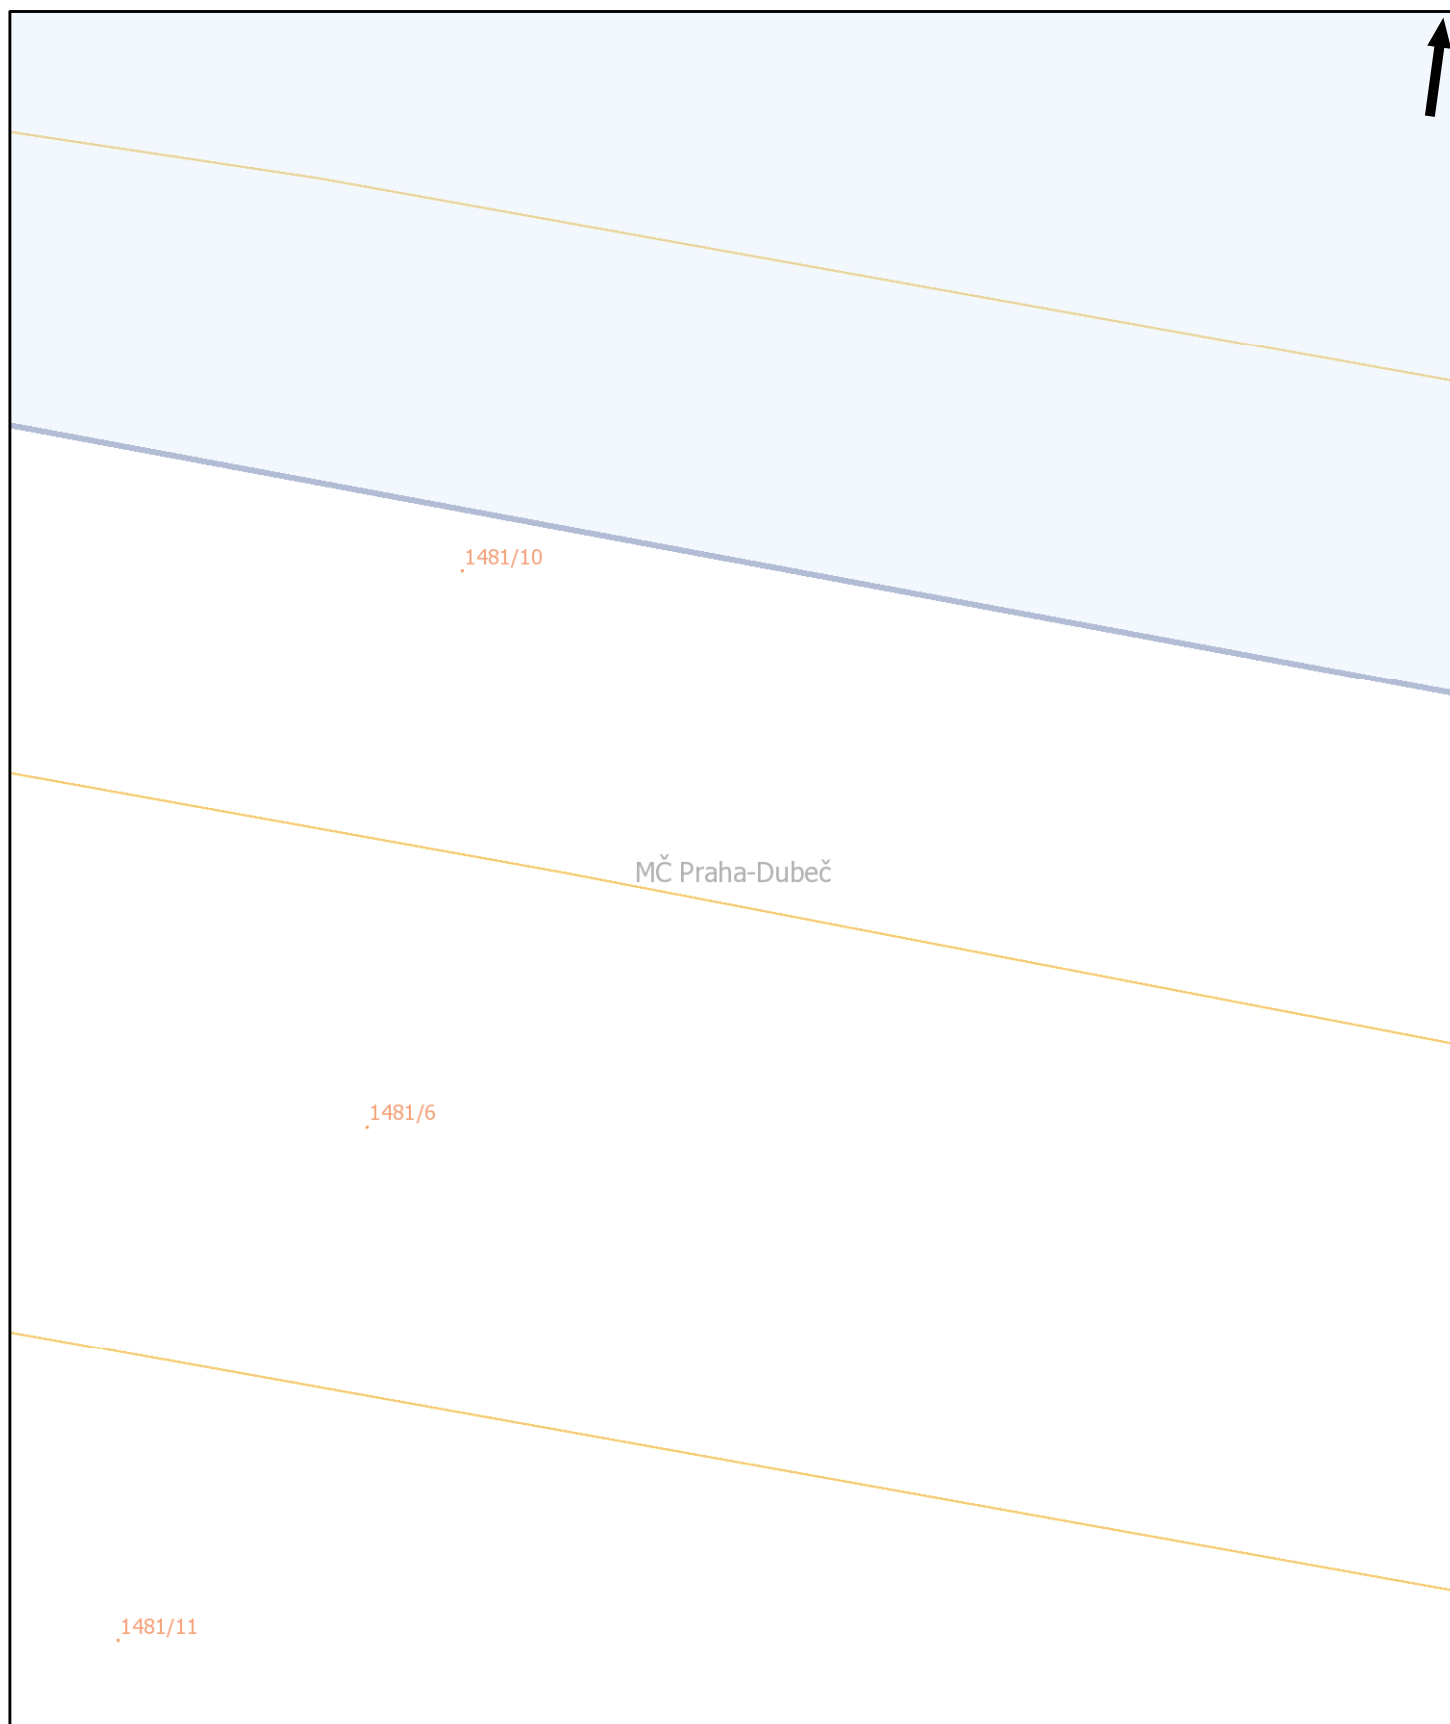

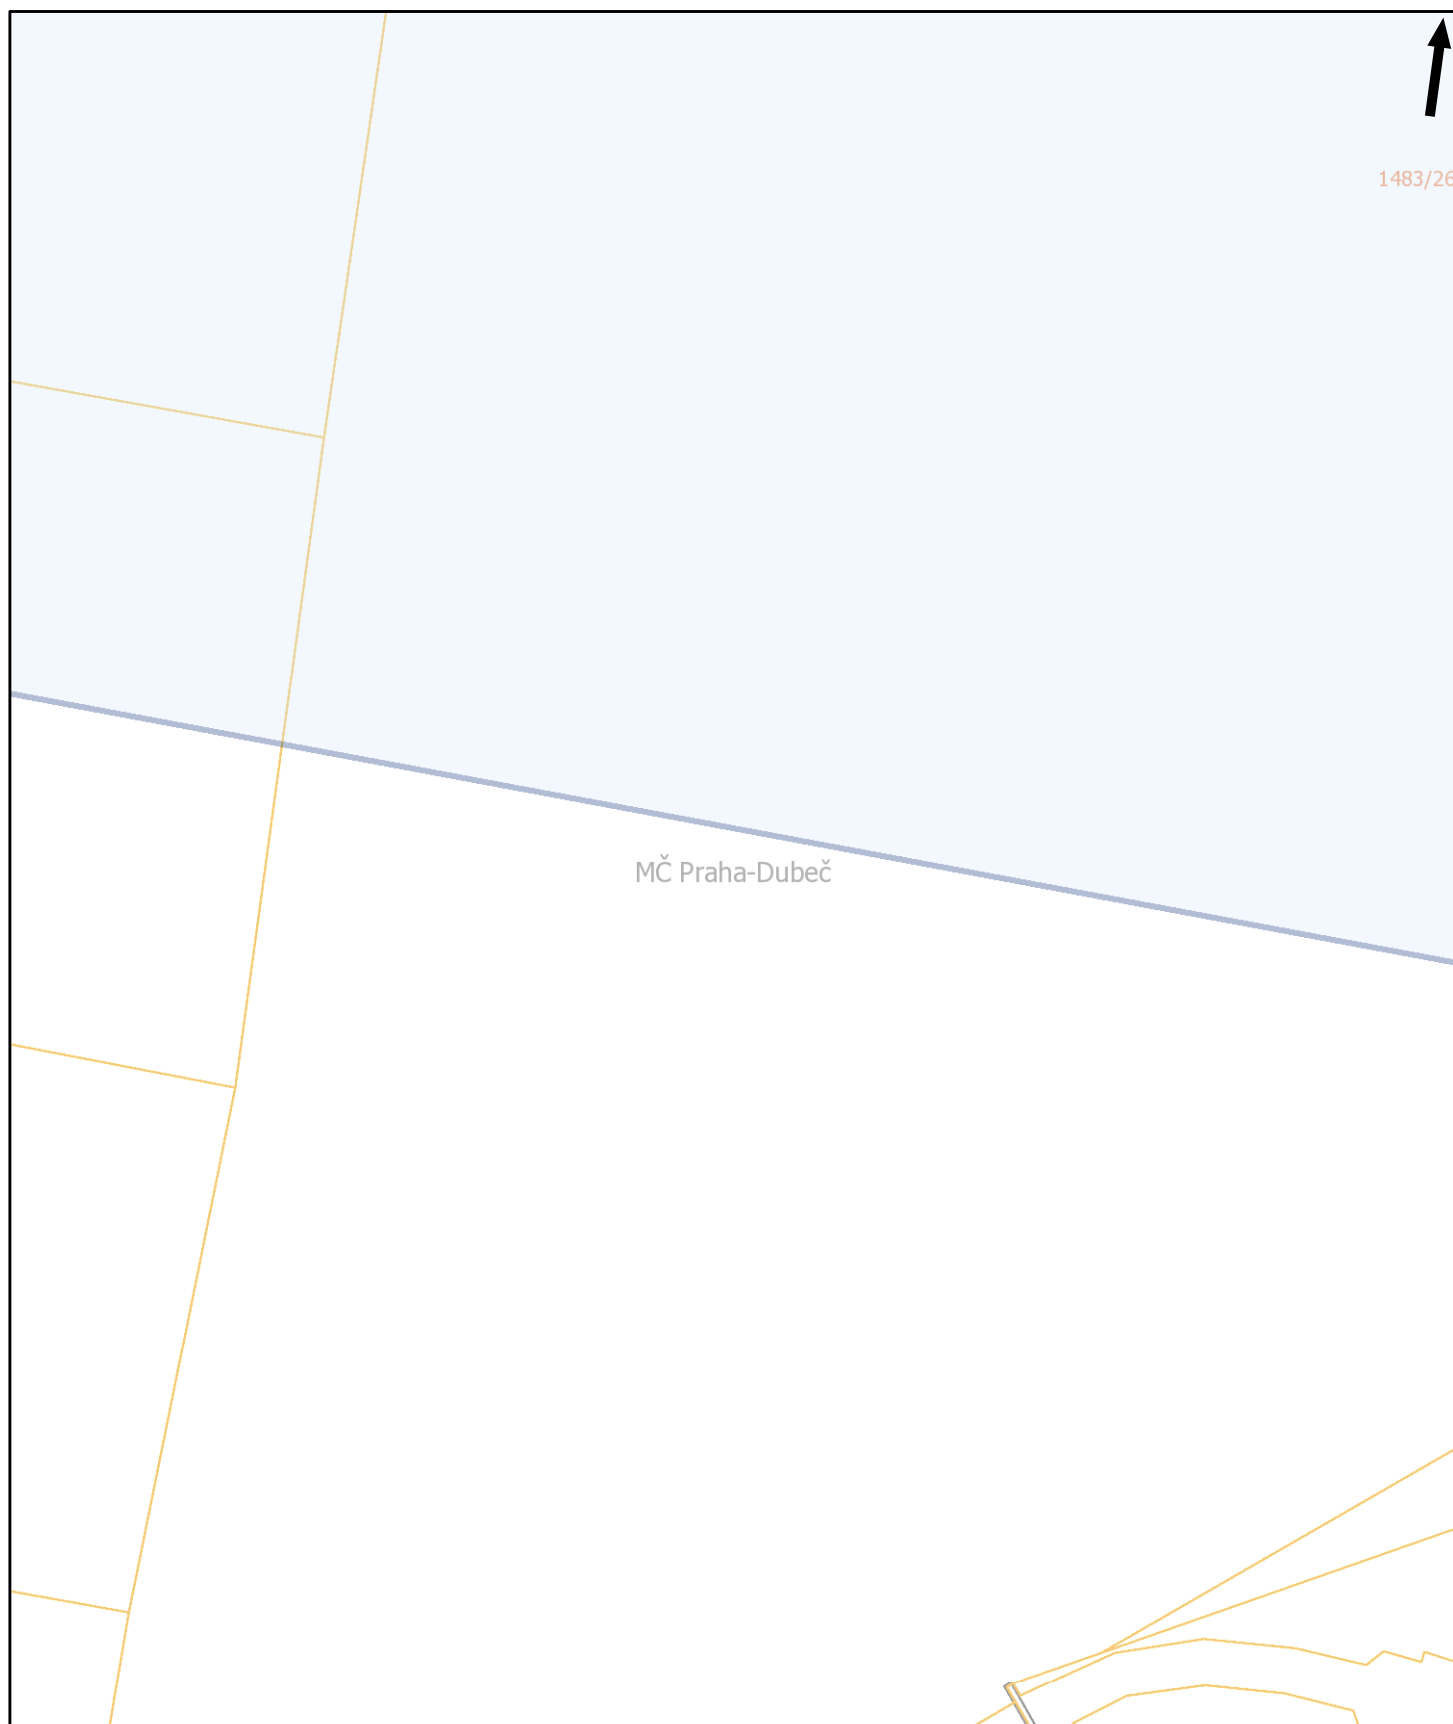

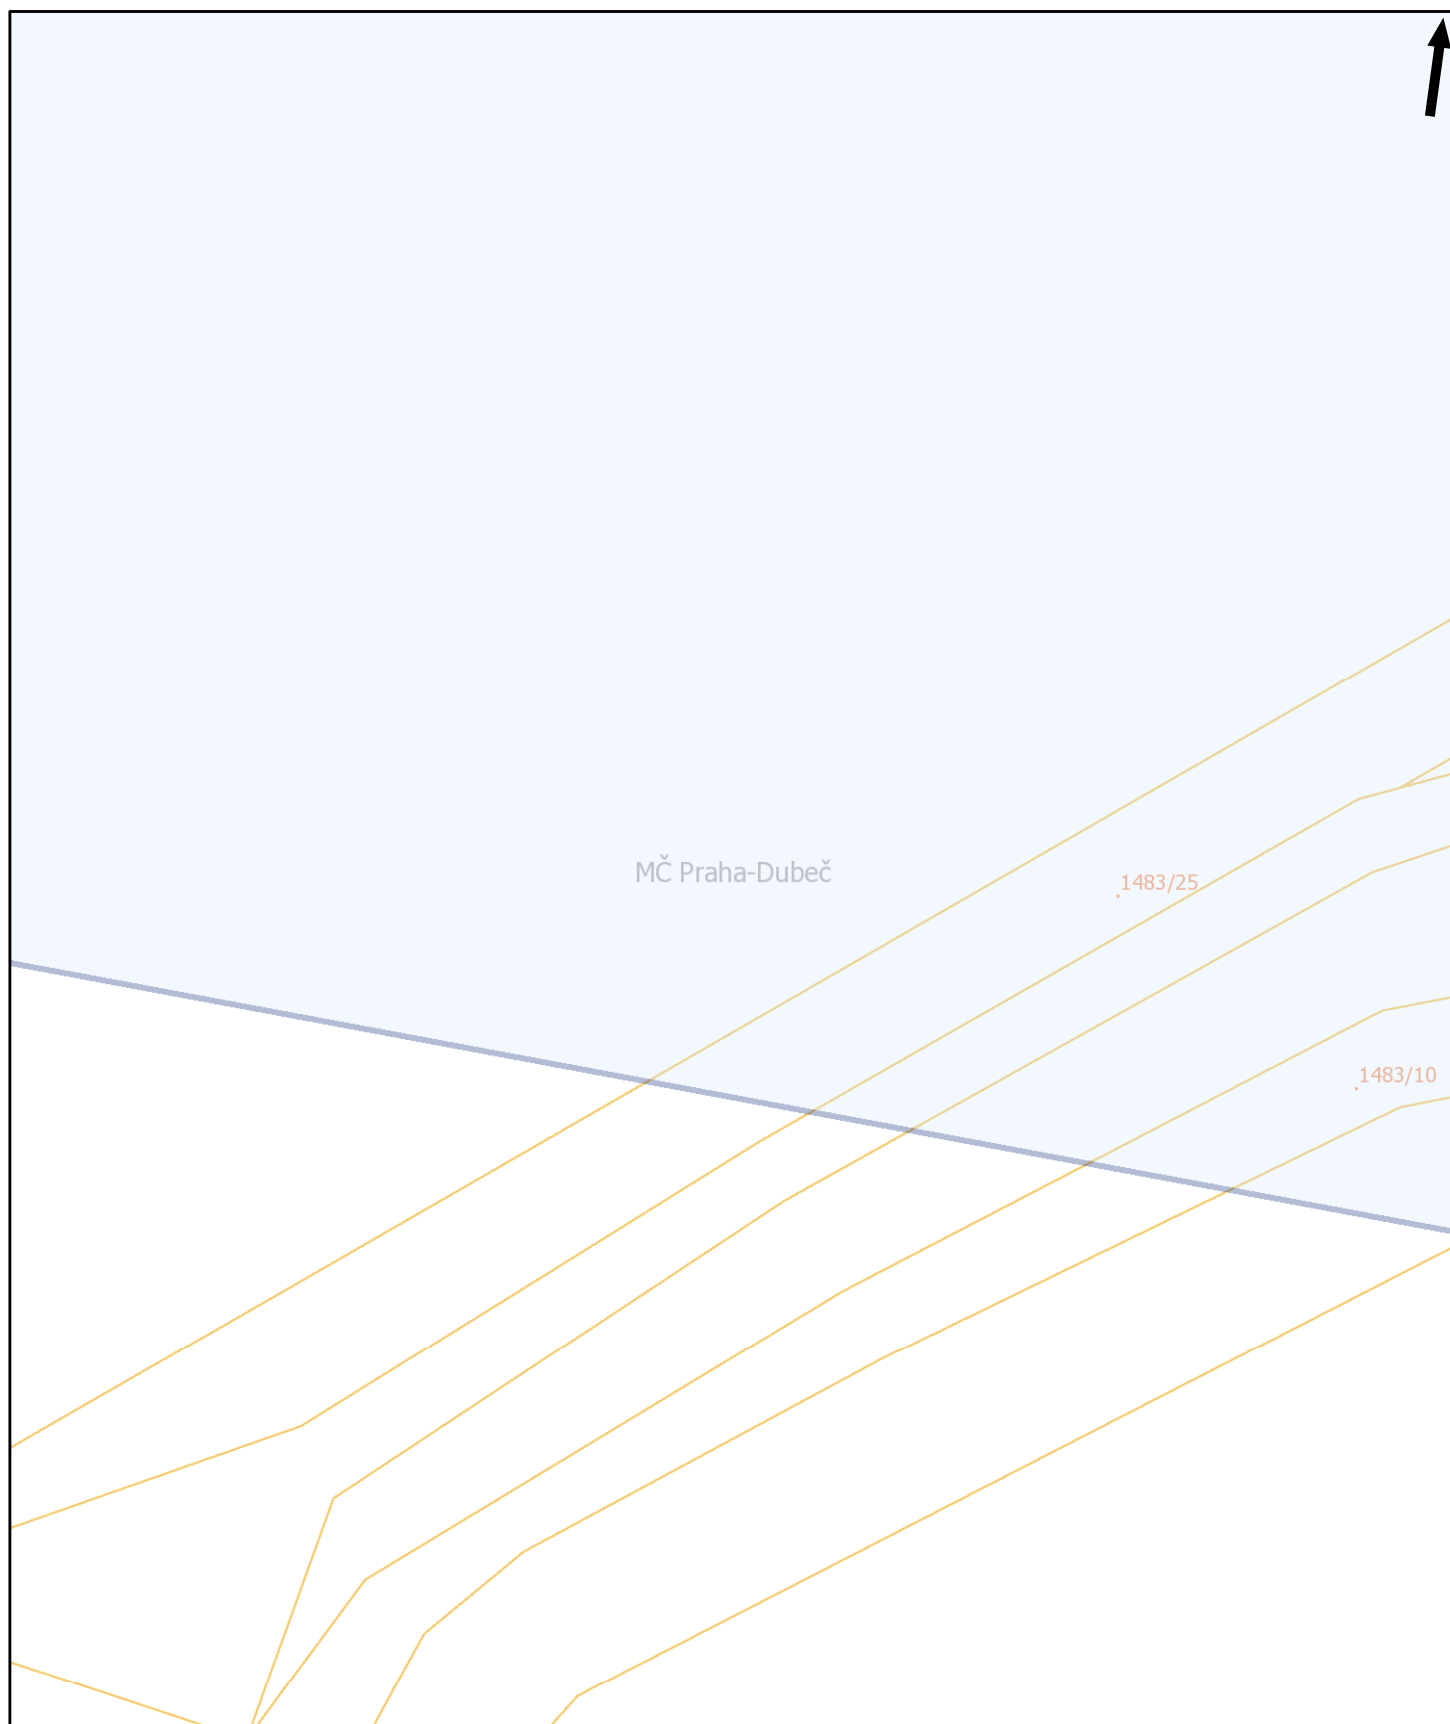


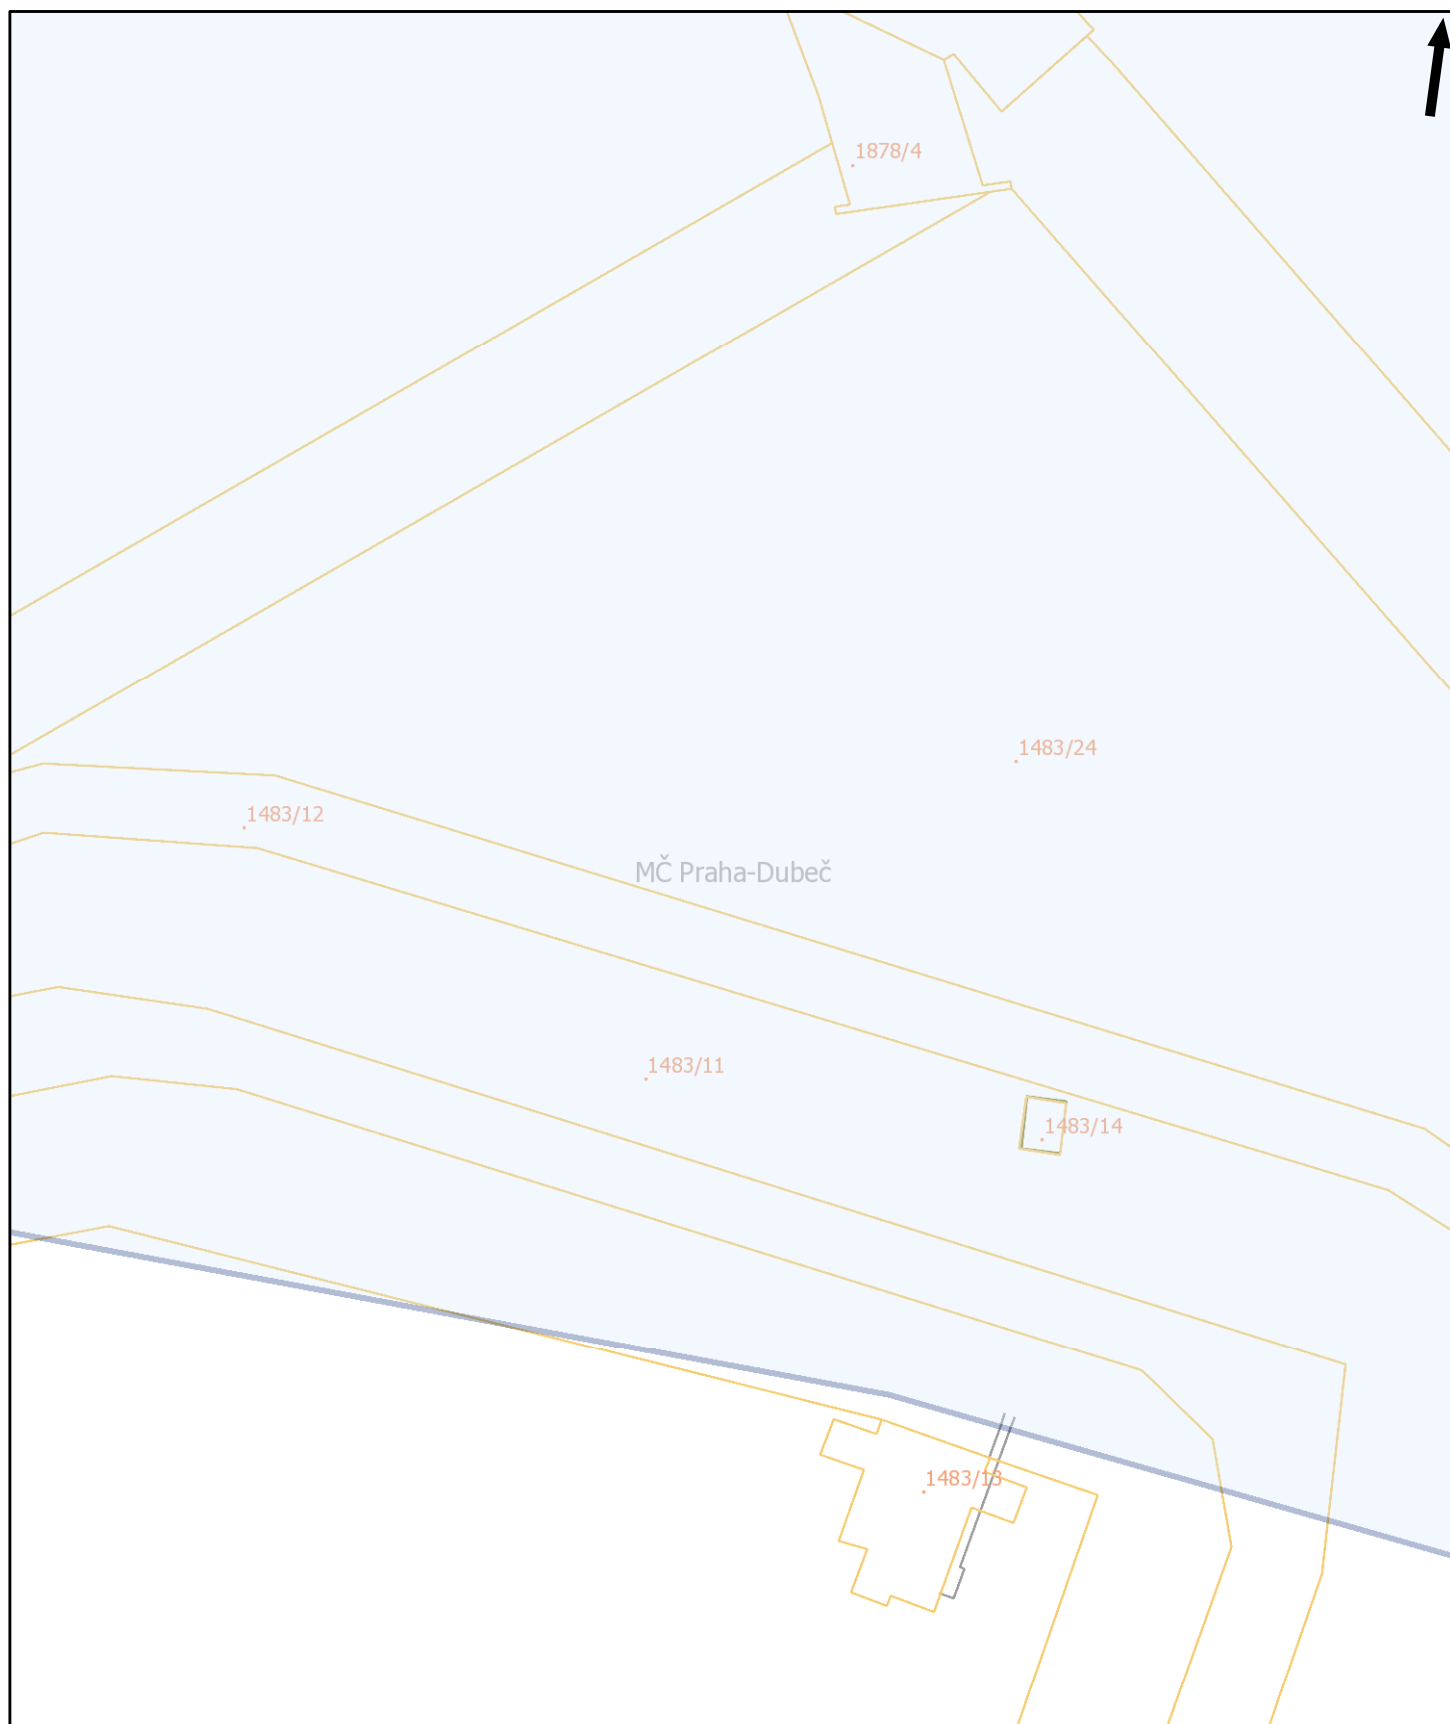







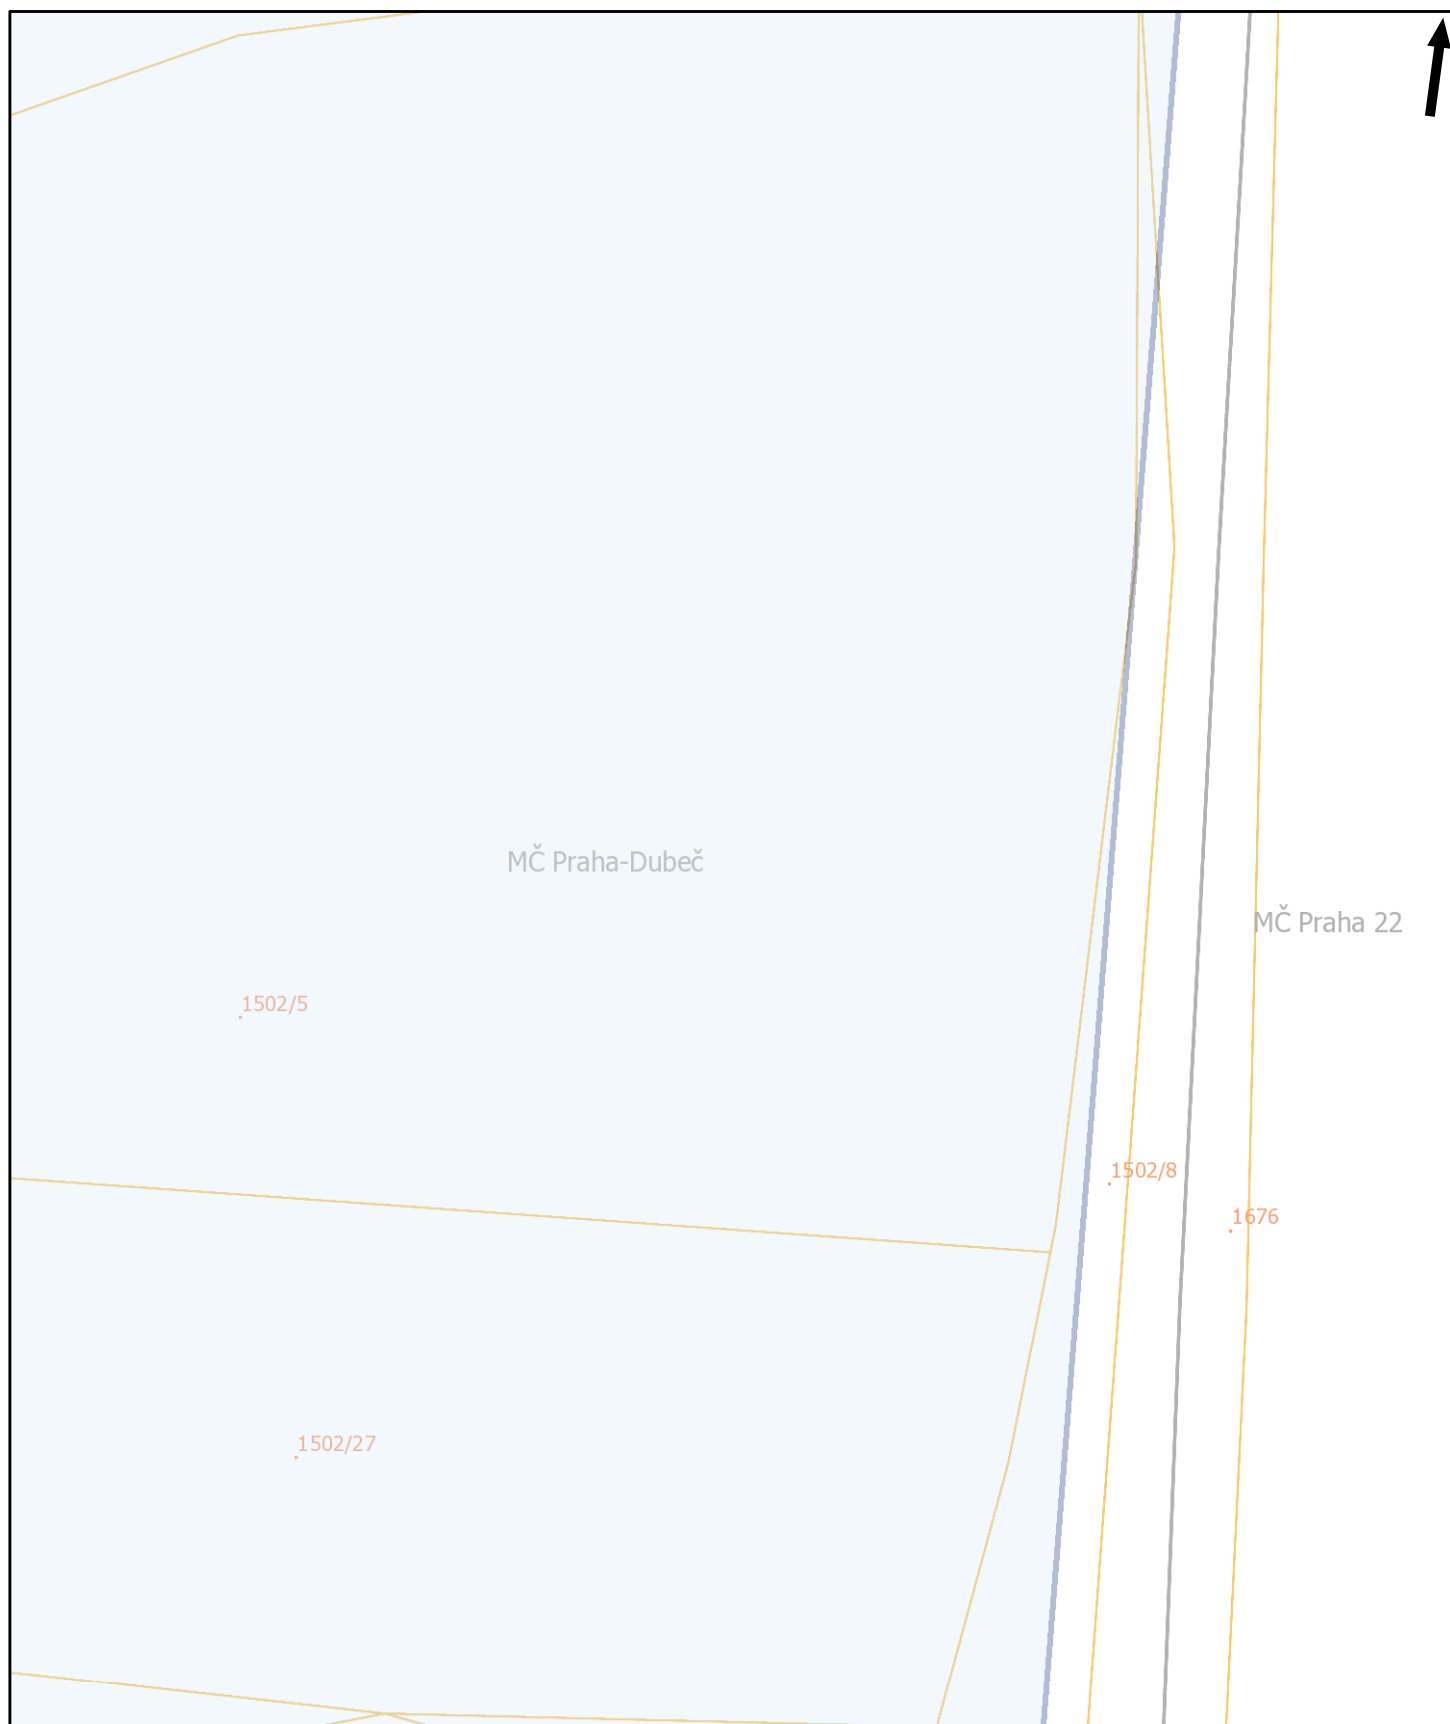

Pražská plynárenská Distribuce a.s.,  
 člen koncernu Pražská plynárenská a.s.,  
 U plynárny 500, Praha 4, 145 08  
[www.ppdistribuce.cz](http://www.ppdistribuce.cz)

NTL  
 VTL

STL 1 bar  
 STL 3 bar

----- odstavené  
 ---- přibližný pr.

0 10 20 m

str. 49 / 76

Tento situační výkres je nedílnou součástí stanoviska číslo ES\_2020\_46999  
Poloha zobrazených plynárenských zařízení je pouze schematická,  
pro přesnou lokalizaci je nutno provést vytyčení v terénu.

Datum vydání:  
02.03.2020 15:45:56

MČ Praha 22



Pražská plynárenská Distribuce a.s.,  
člen koncernu Pražská plynárenská a.s.,  
U plynárny 500, Praha 4, 145 08  
[www.ppdistribuce.cz](http://www.ppdistribuce.cz)


— NTL  
— VTL

— STL 1 bar  
— STL 3 bar

----- odstavené  
----- přibližný pr.

0 10 20 m


str. 50 / 76

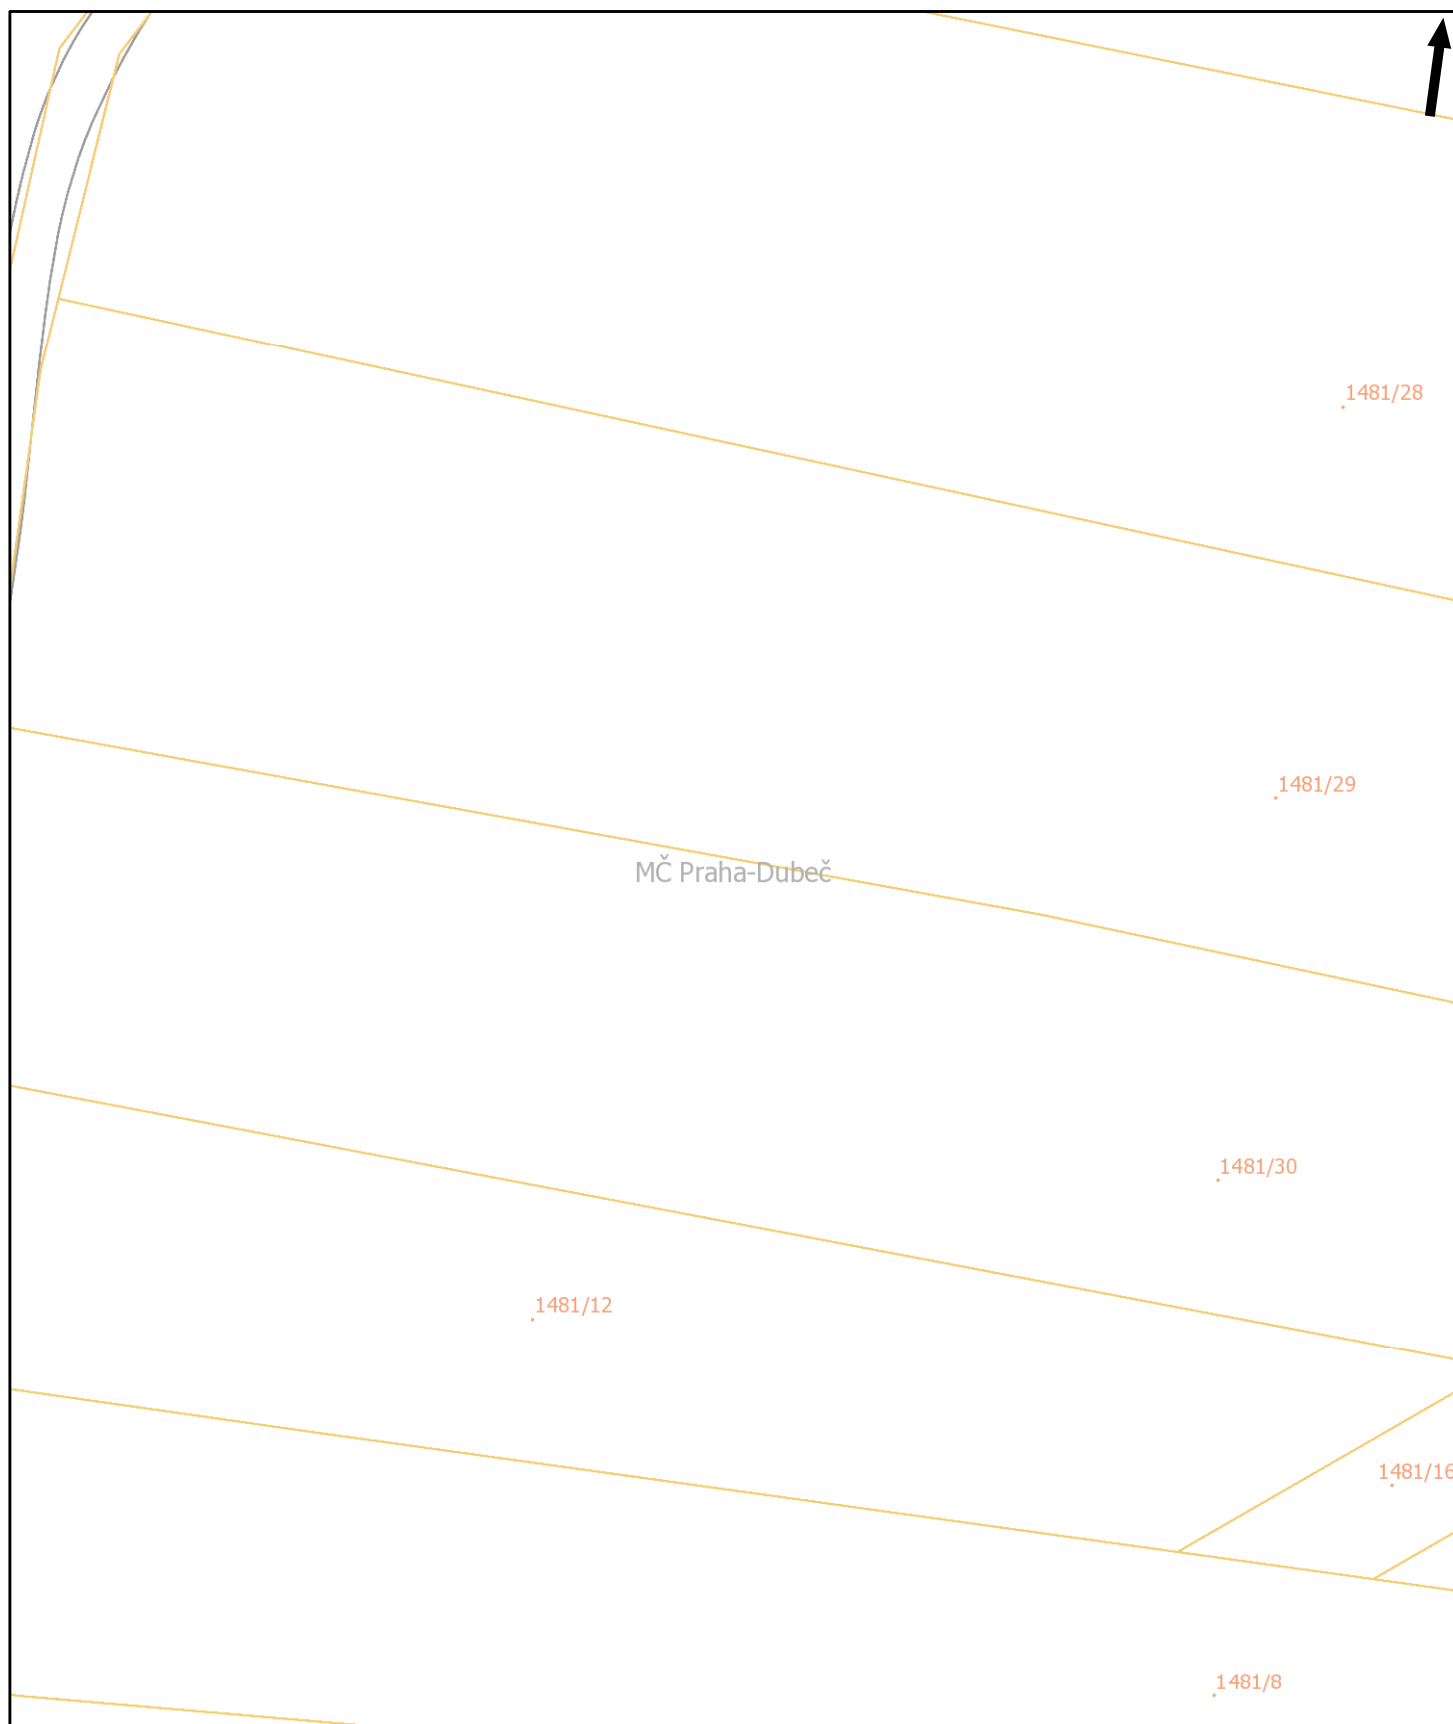



Tento situační výkres je nedílnou součástí stanoviska číslo ES\_2020\_46999  
Poloha zobrazených plynárenských zařízení je pouze schematická,  
pro přesnou lokalizaci je nutno provést vytyčení v terénu.

Datum vydání:  
02.03.2020 15:45:56

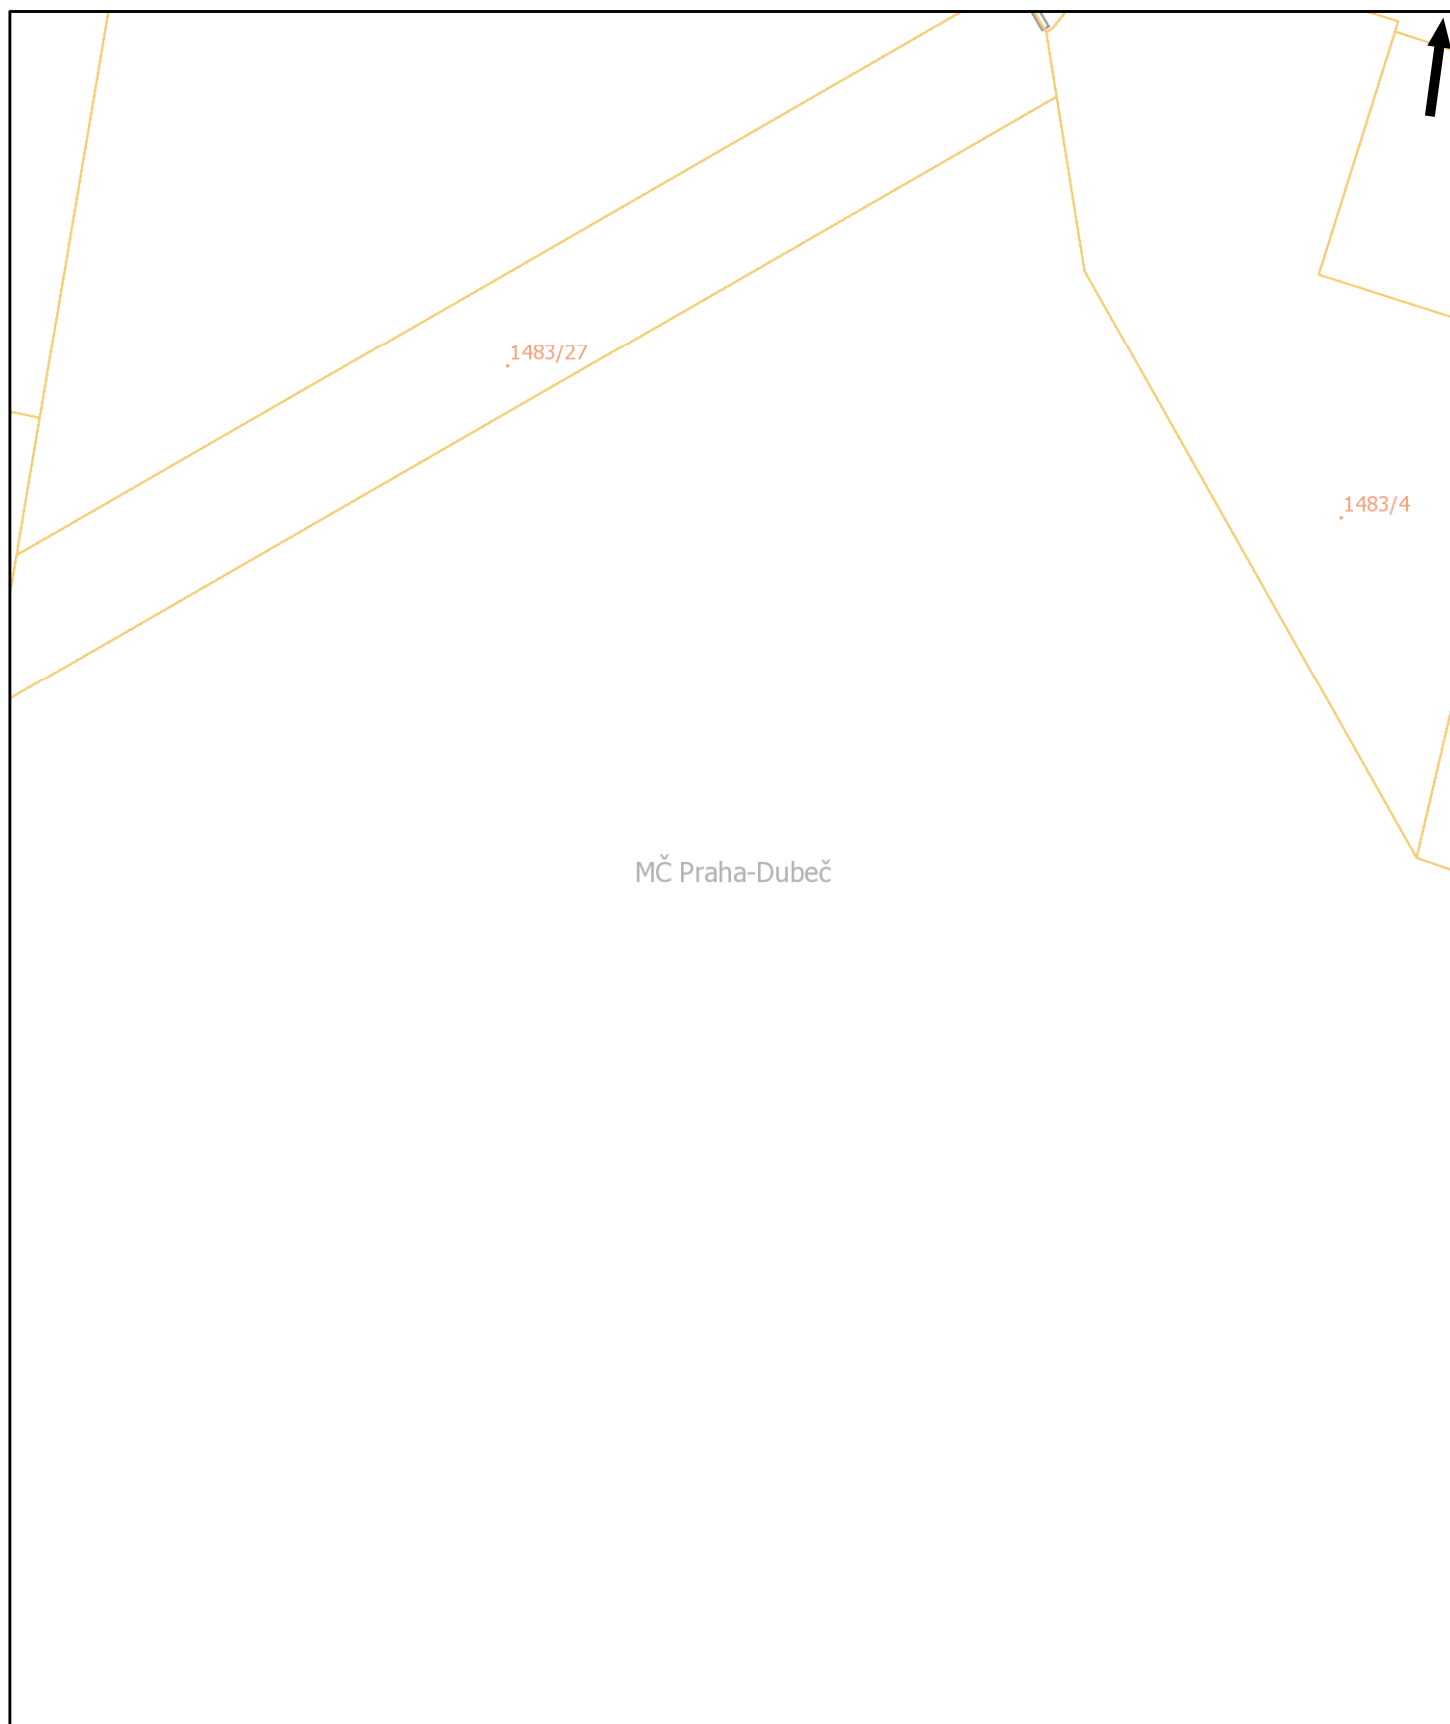

Pražská plynárenská Distribuce a.s.,  
člen koncernu Pražská plynárenská a.s.,  
U plynárny 500, Praha 4, 145 08  
[www.ppdistribuce.cz](http://www.ppdistribuce.cz)

— NTL  
— VTL

— STL 1 bar  
— STL 3 bar


----- odstavené  
----- přibližný pr.

0 10 20 m

str. 53 / 76

Tento situační výkres je nedílnou součástí stanoviska číslo ES\_2020\_46999  
Poloha zobrazených plynárenských zařízení je pouze schematická,  
pro přesnou lokalizaci je nutno provést vytyčení v terénu.

Datum vydání:  
02.03.2020 15:45:56

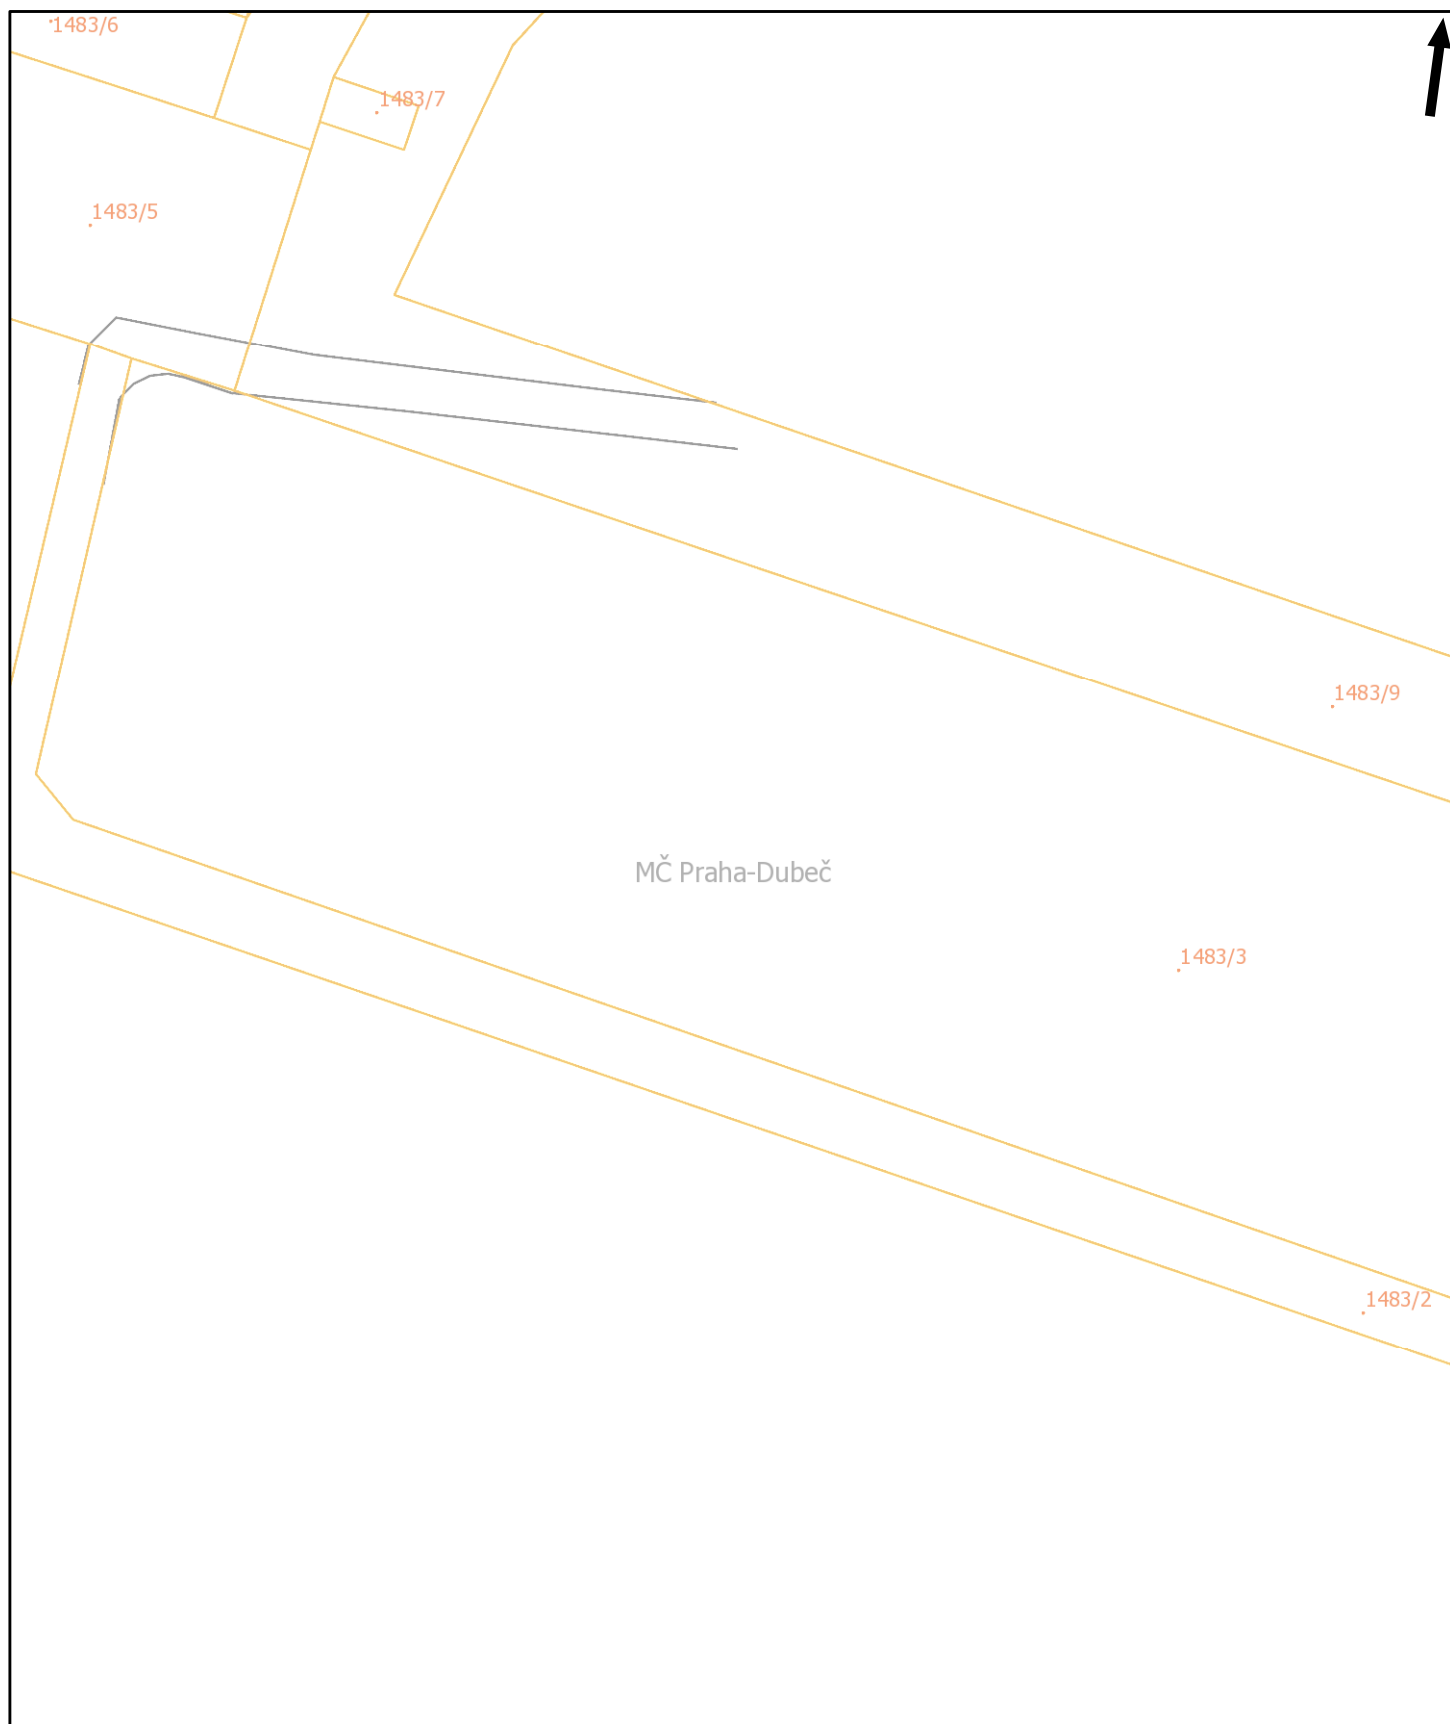

Pražská plynárenská Distribuce a.s.,  
člen koncernu Pražská plynárenská a.s.,  
U plynárny 500, Praha 4, 145 08  
[www.ppdistribuce.cz](http://www.ppdistribuce.cz)


NTL  
VTL

STL 1 bar  
STL 3 bar


----- odstavené  
----- přibližný pr.


0 10 20 m


str. 54 / 76

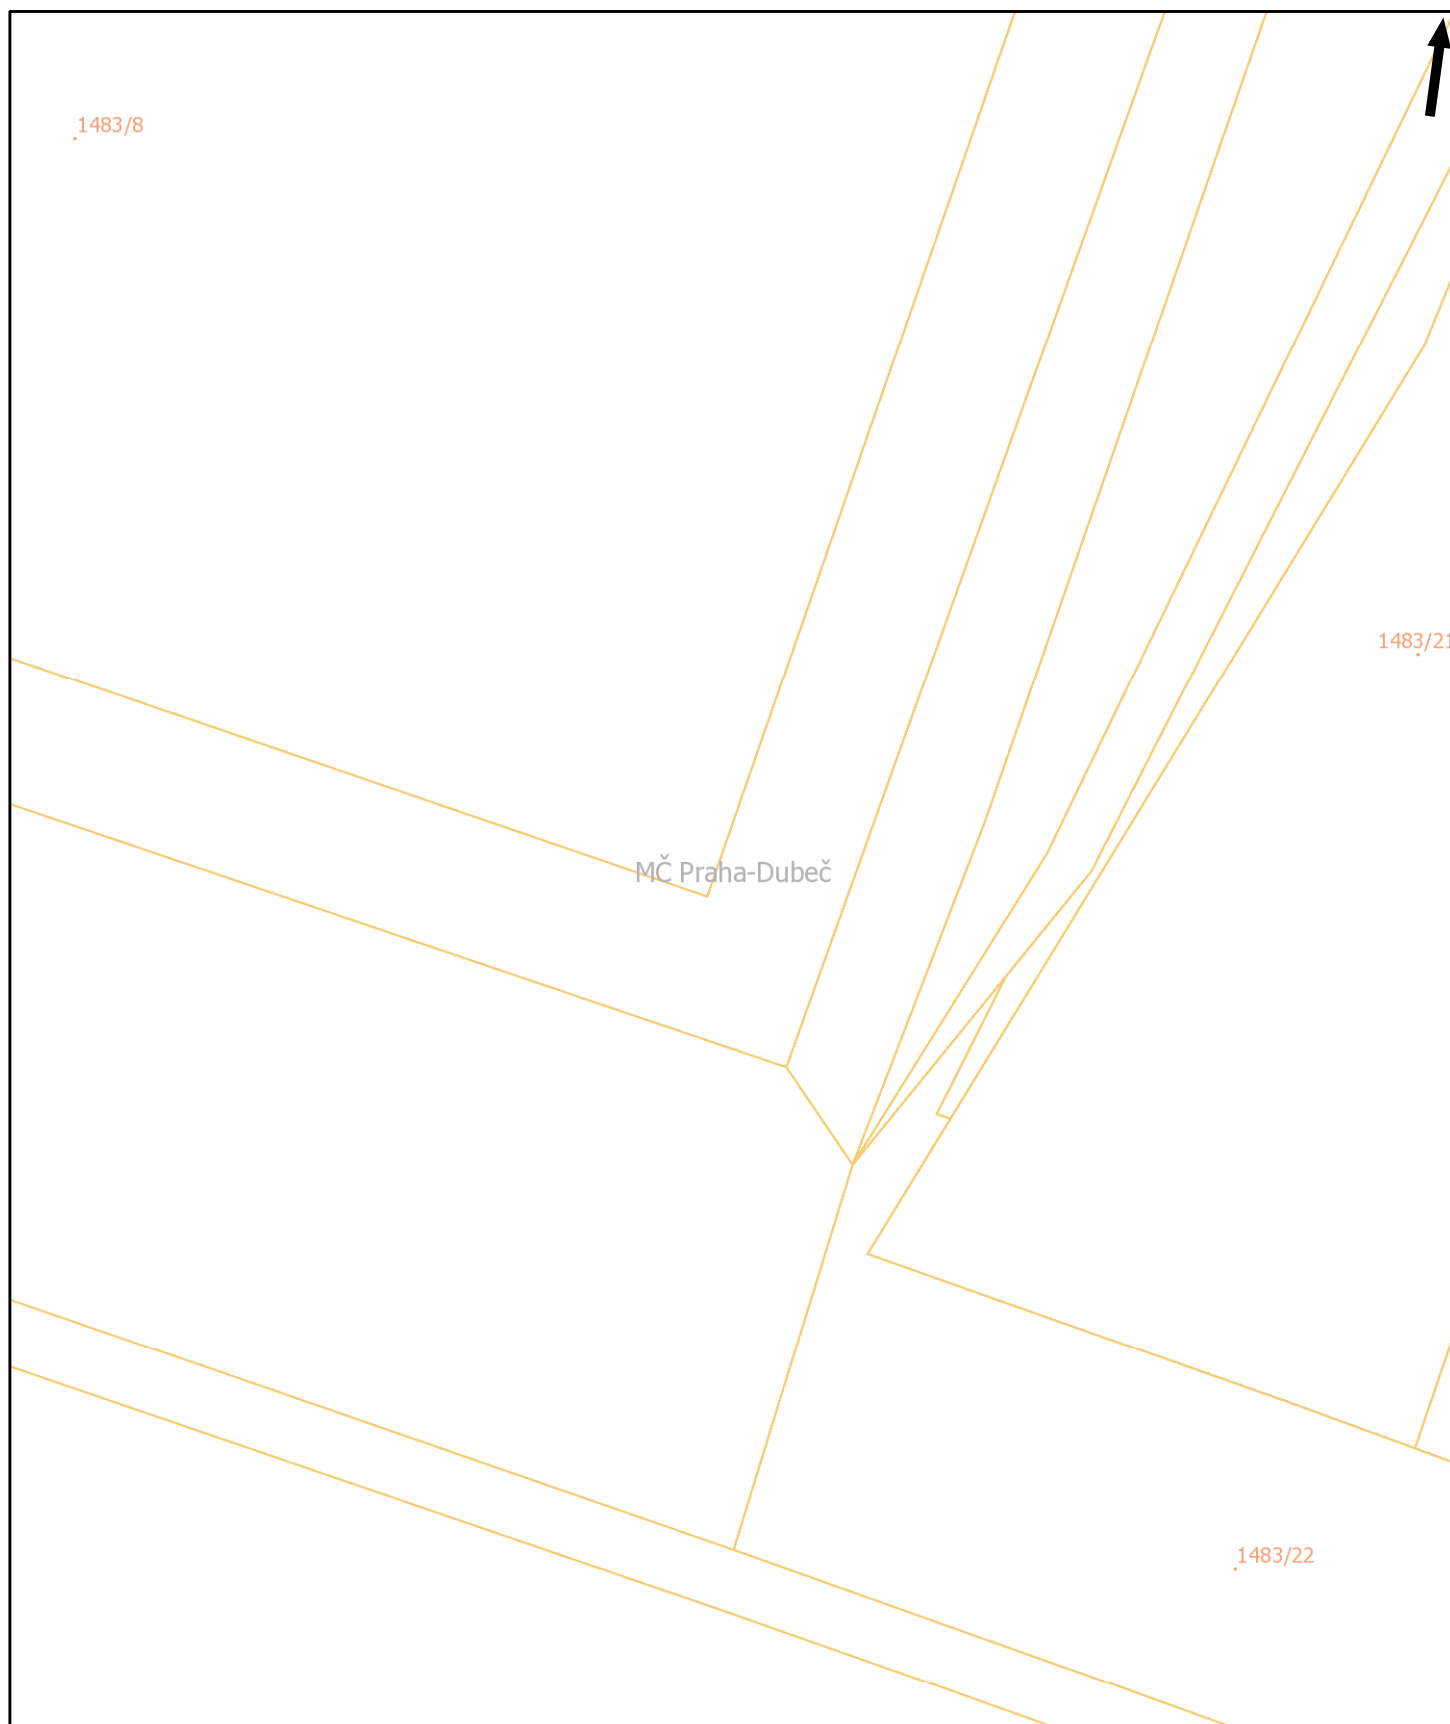



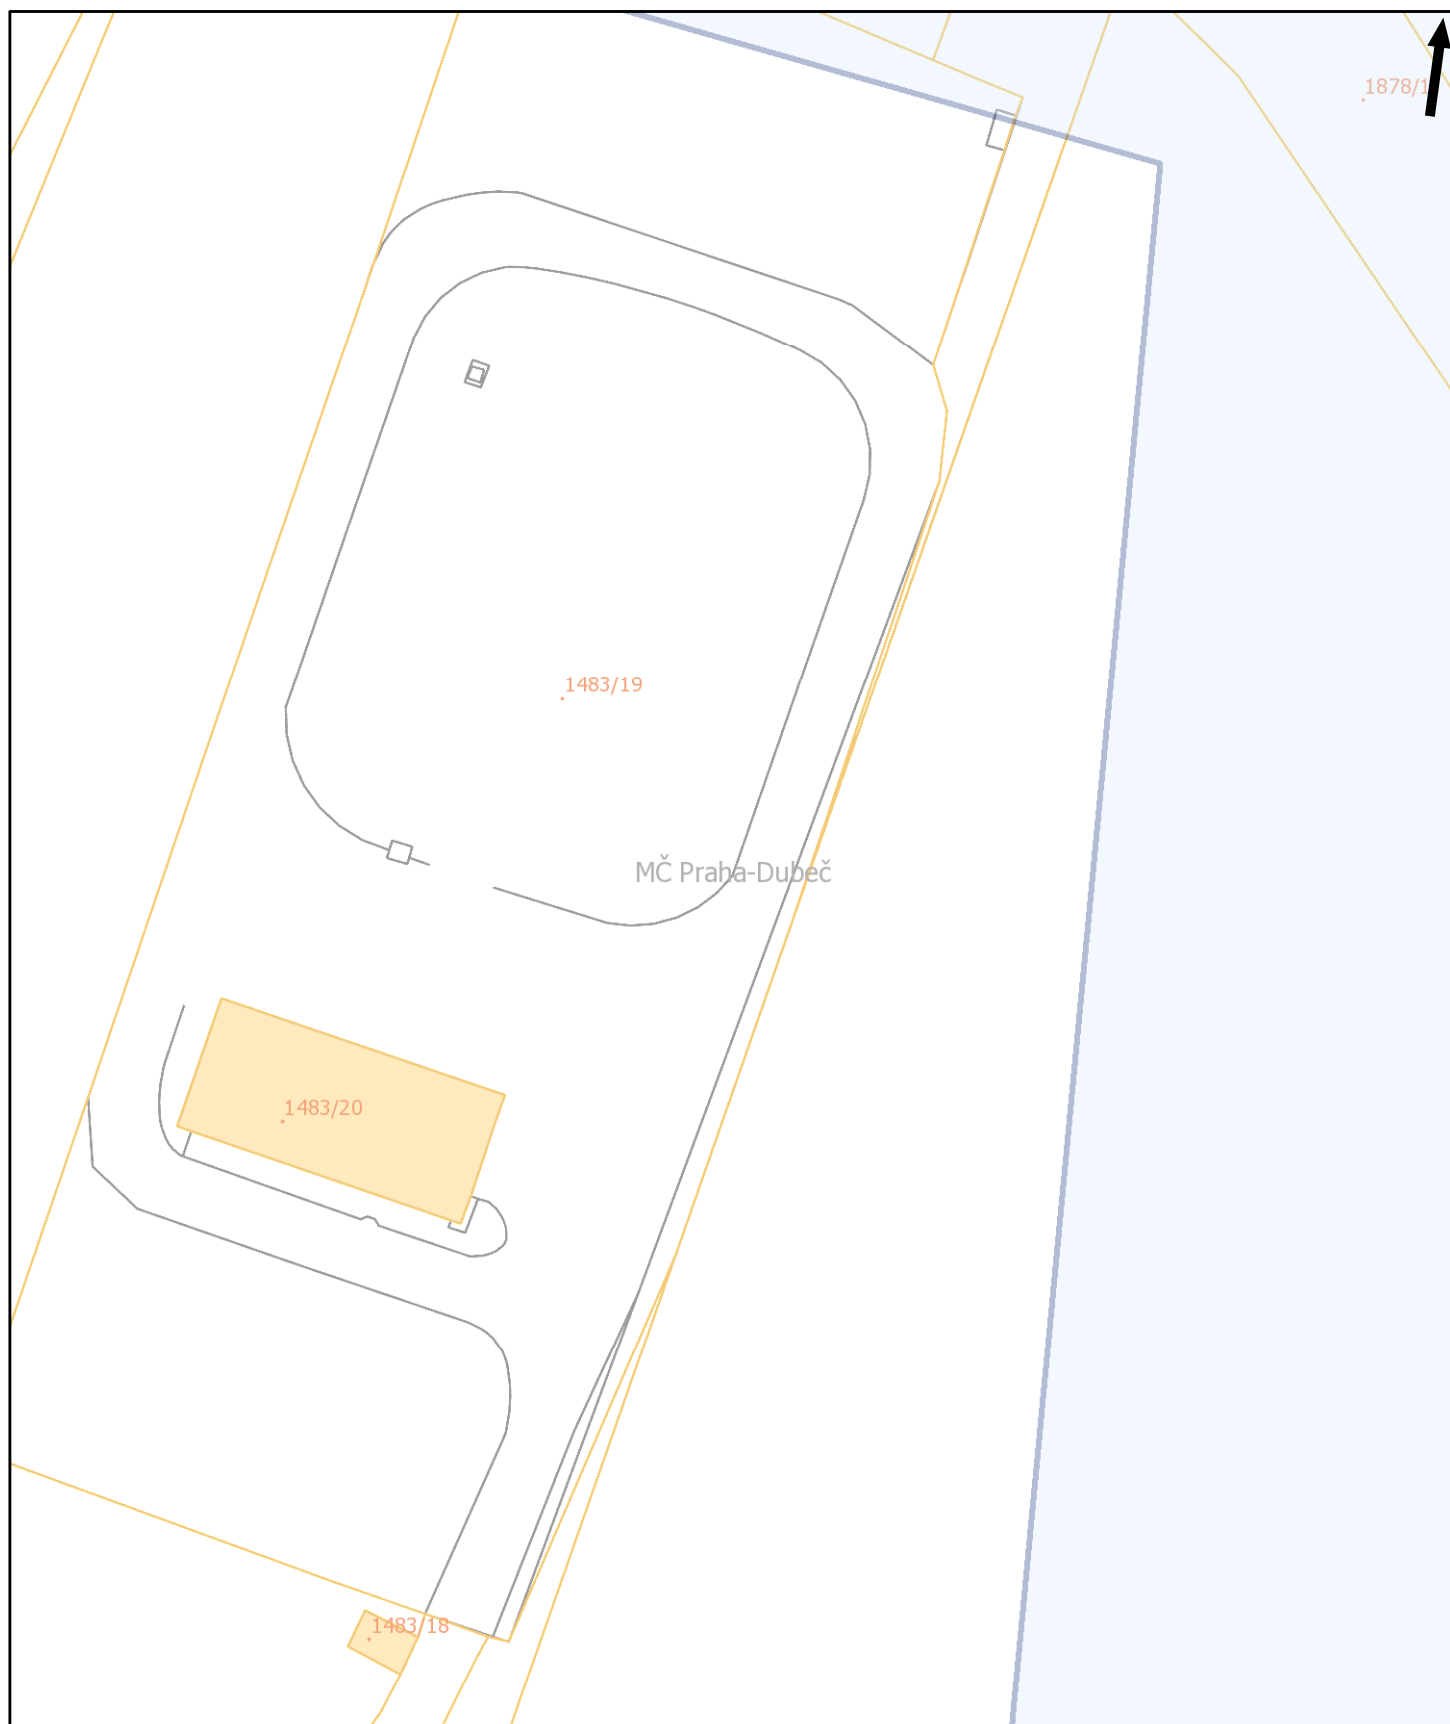


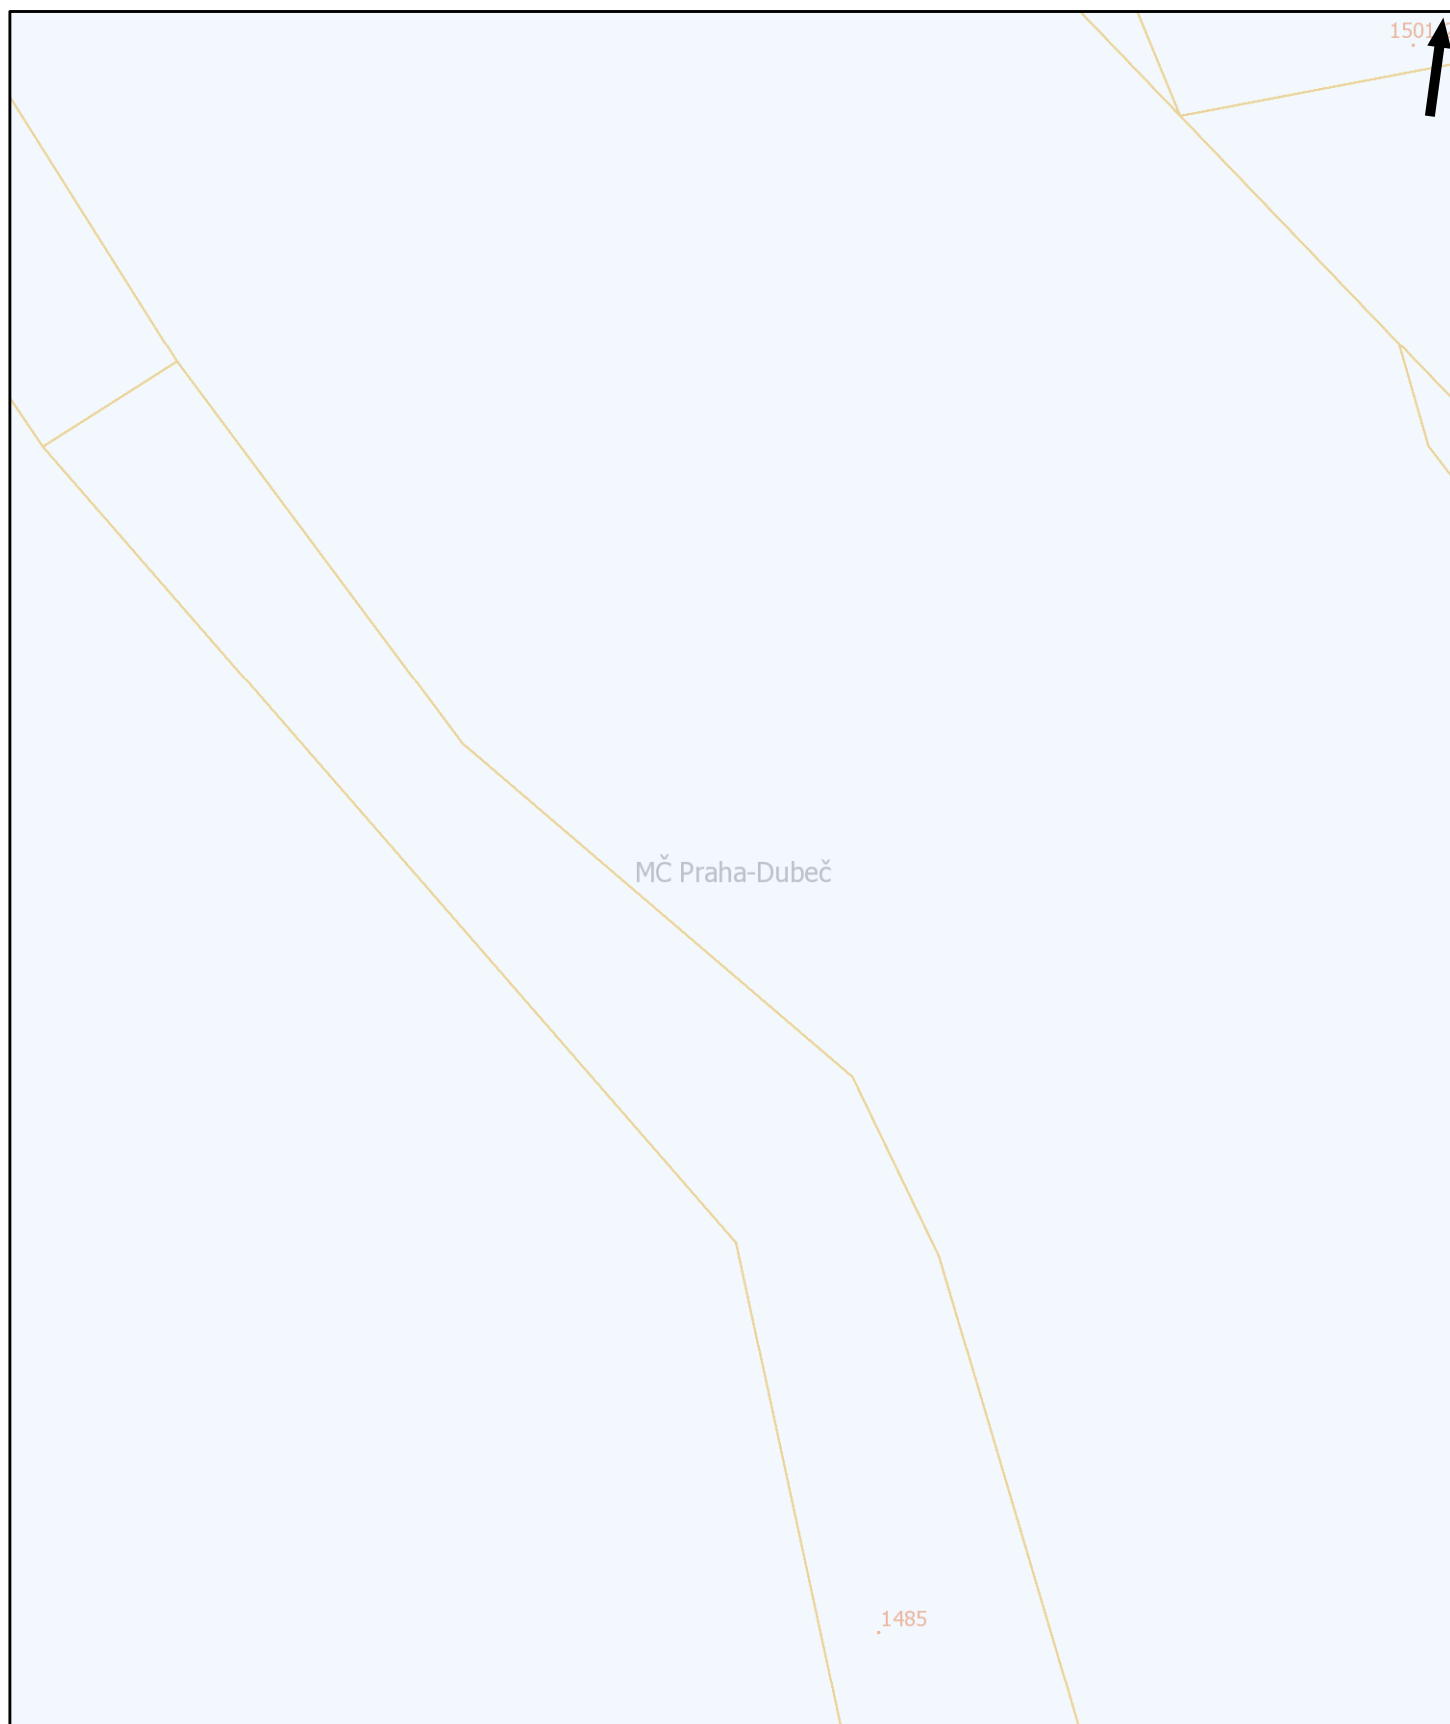

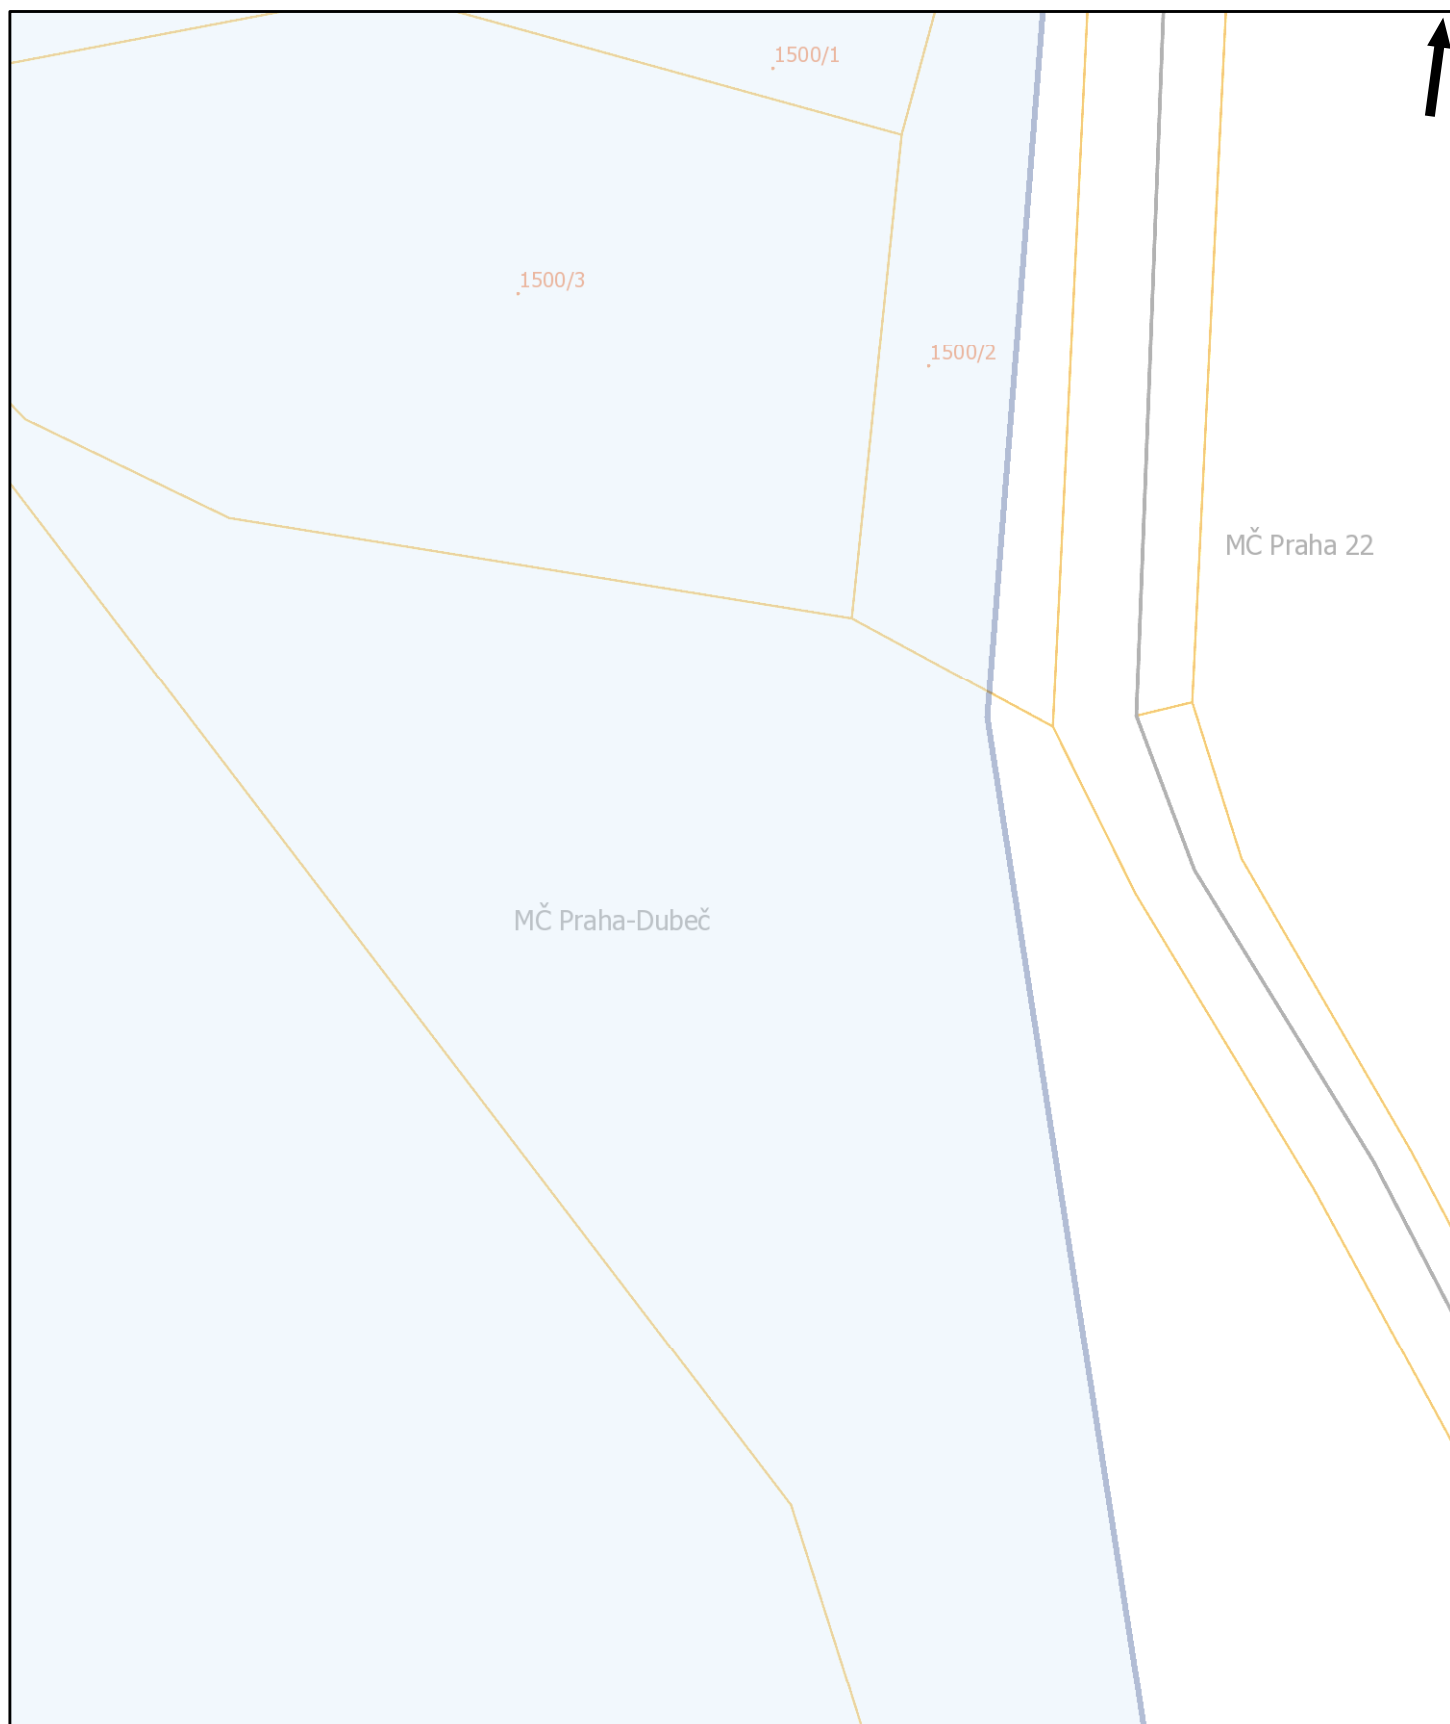

Tento situační výkres je nedílnou součástí stanoviska číslo ES\_2020\_46999  
Poloha zobrazených plynárenských zařízení je pouze schematická,  
pro přesnou lokalizaci je nutno provést vytyčení v terénu.

Datum vydání:  
02.03.2020 15:45:56

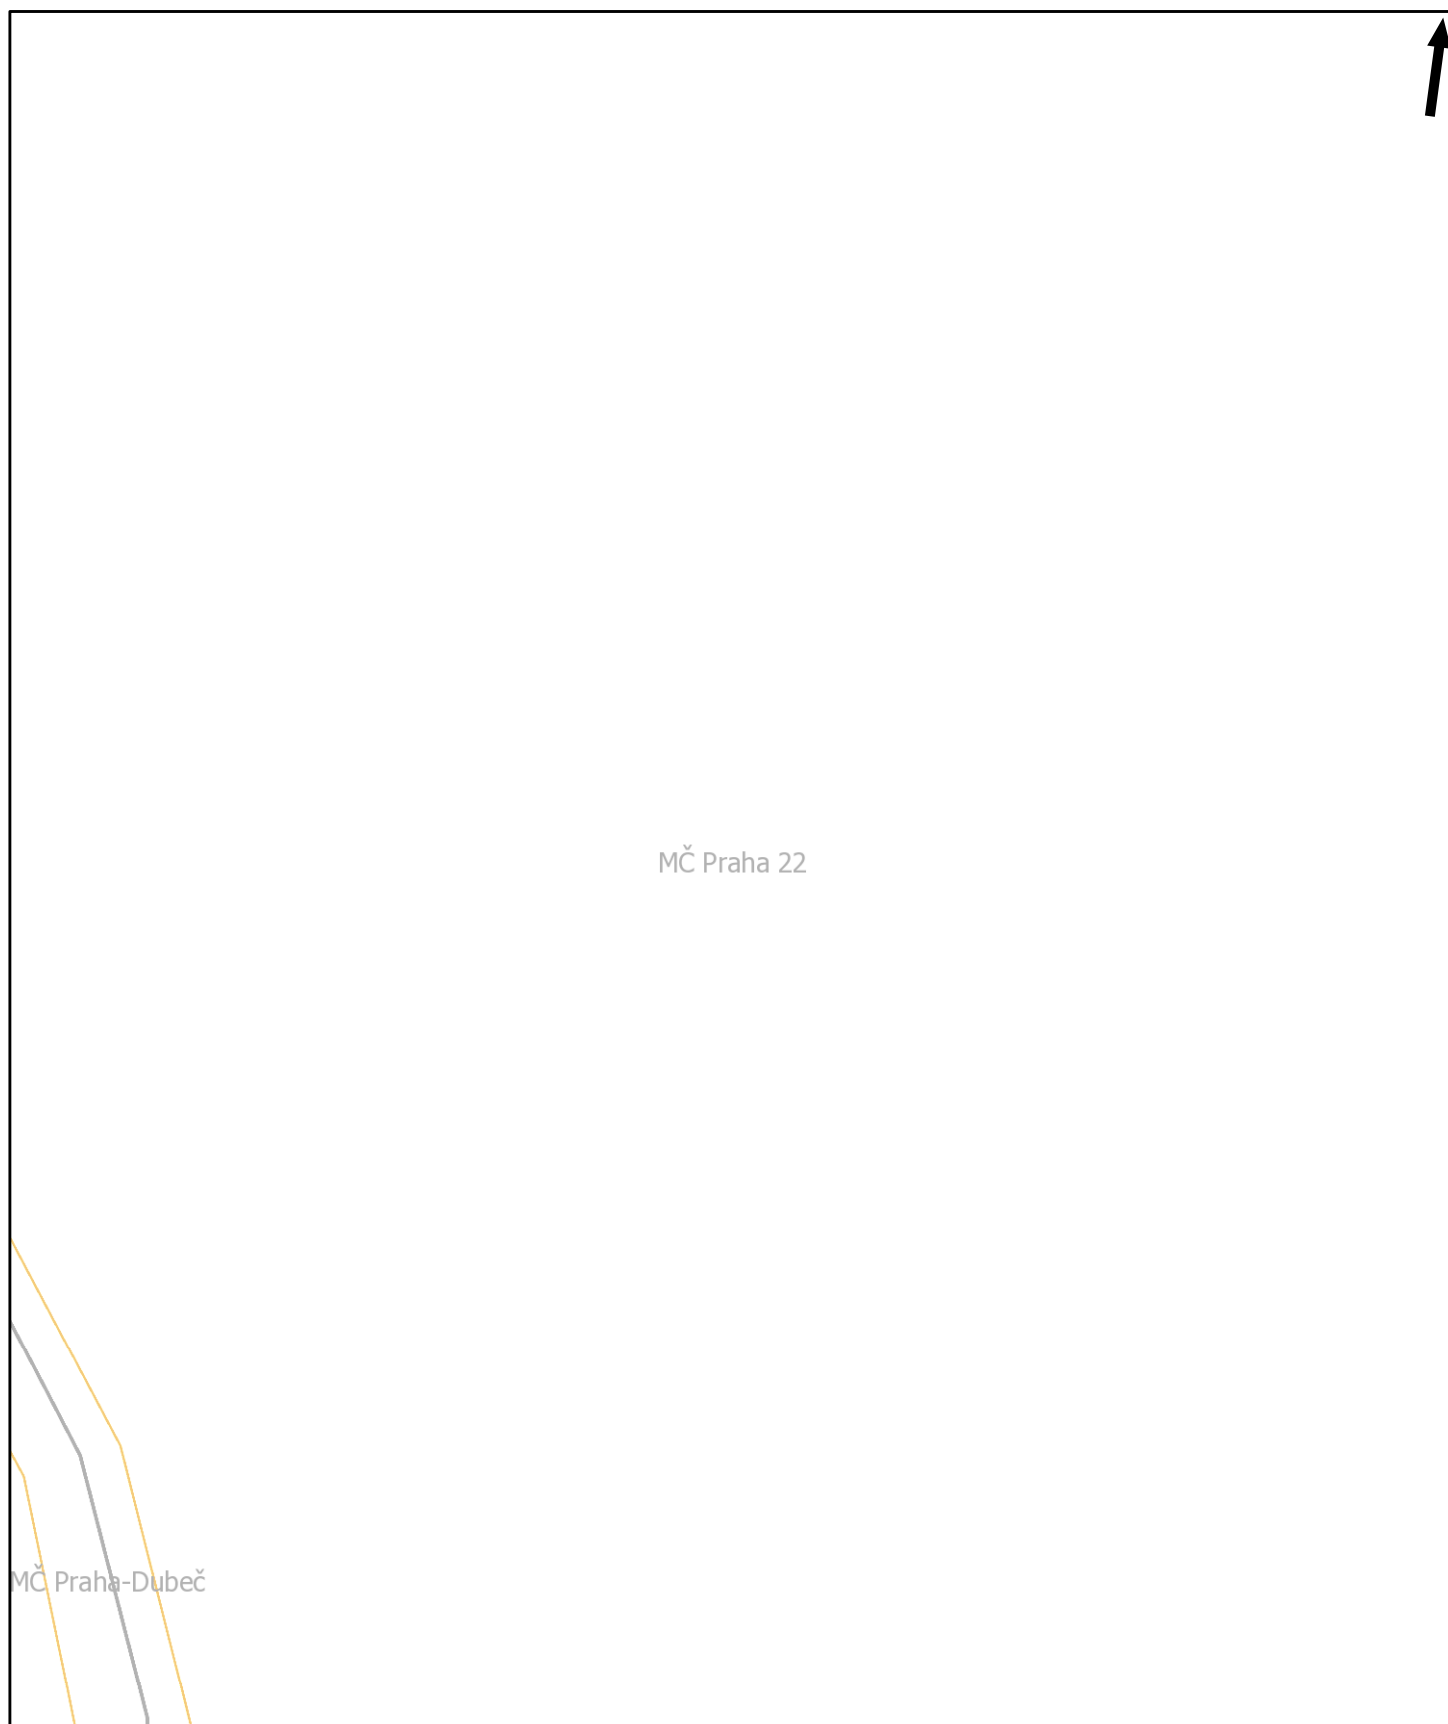

Pražská plynárenská Distribuce a.s.,  
člen koncernu Pražská plynárenská a.s.,  
U plynárny 500, Praha 4, 145 08  
[www.ppdistribuce.cz](http://www.ppdistribuce.cz)

NTL  
VTL

STL 1 bar  
STL 3 bar

----- odstavené  
----- přibližný pr.

0 10 20 m

str. 59 / 76

Tento situační výkres je nedílnou součástí stanoviska číslo ES\_2020\_46999  
Poloha zobrazených plynárenských zařízení je pouze schematická,  
pro přesnou lokalizaci je nutno provést vytyčení v terénu.

Datum vydání:  
02.03.2020 15:45:56

MČ Praha-Dubeč



Pražská plynárenská Distribuce a.s.,  
člen koncernu Pražská plynárenská a.s.,  
U plynárny 500, Praha 4, 145 08  
[www.ppdistribuce.cz](http://www.ppdistribuce.cz)

— NTL  
— VTL

— STL 1 bar  
— STL 3 bar


----- odstavené  
----- přibližný pr.

0 10 20 m

str. 60 / 76

Tento situační výkres je nedílnou součástí stanoviska číslo ES\_2020\_46999  
Poloha zobrazených plynárenských zařízení je pouze schematická,  
pro přesnou lokalizaci je nutno provést vytyčení v terénu.

Datum vydání:  
02.03.2020 15:45:56

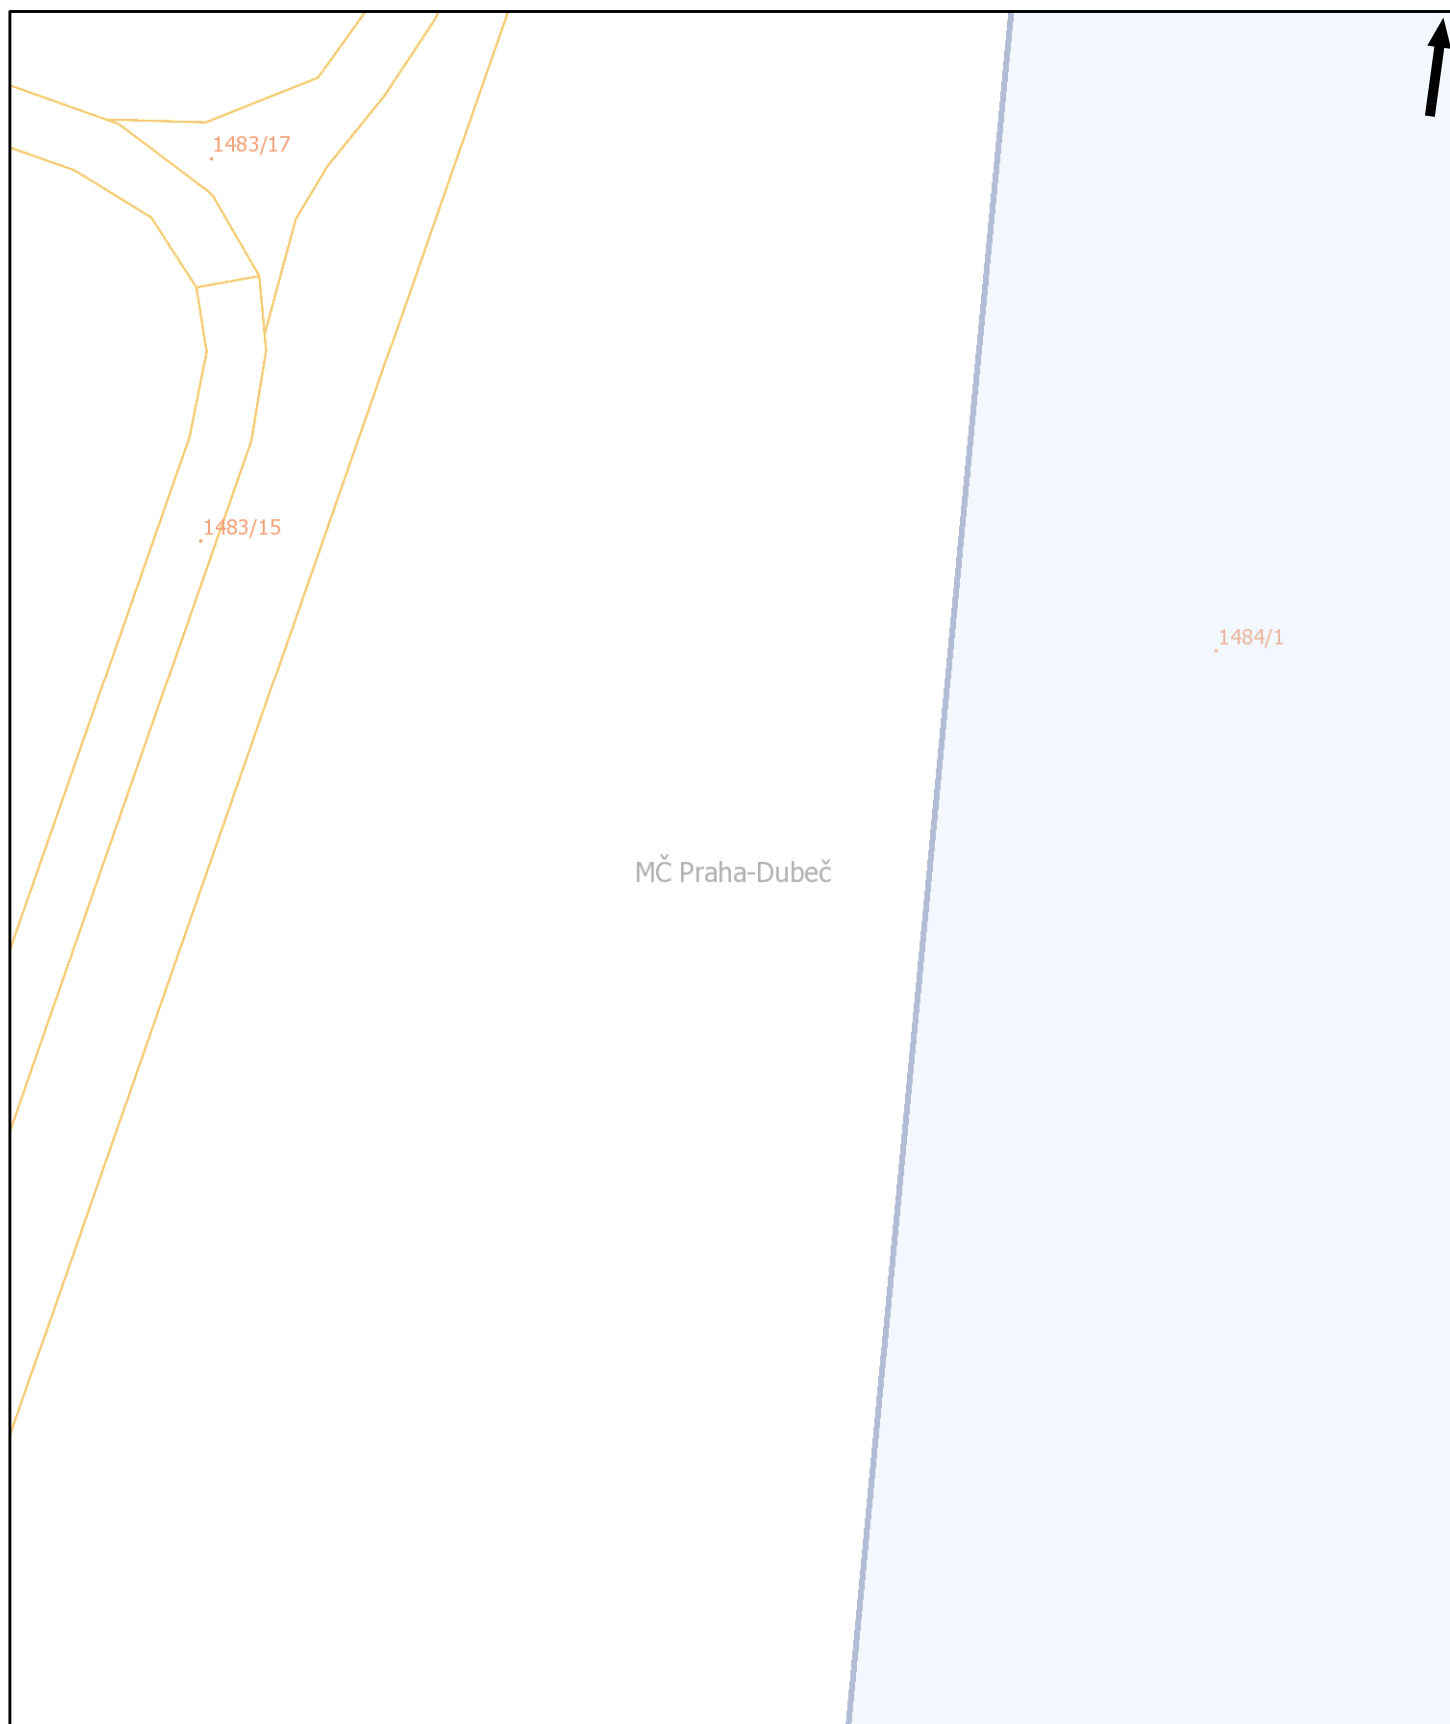

Pražská plynárenská Distribuce a.s.,  
člen koncernu Pražská plynárenská a.s.,  
U plynárny 500, Praha 4, 145 08  
[www.ppdistribuce.cz](http://www.ppdistribuce.cz)


— NTL  
— VTL

— STL 1 bar  
— STL 3 bar

----- odstavené  
----- přibližný pr.

0 10 20 m

str. 61 / 76

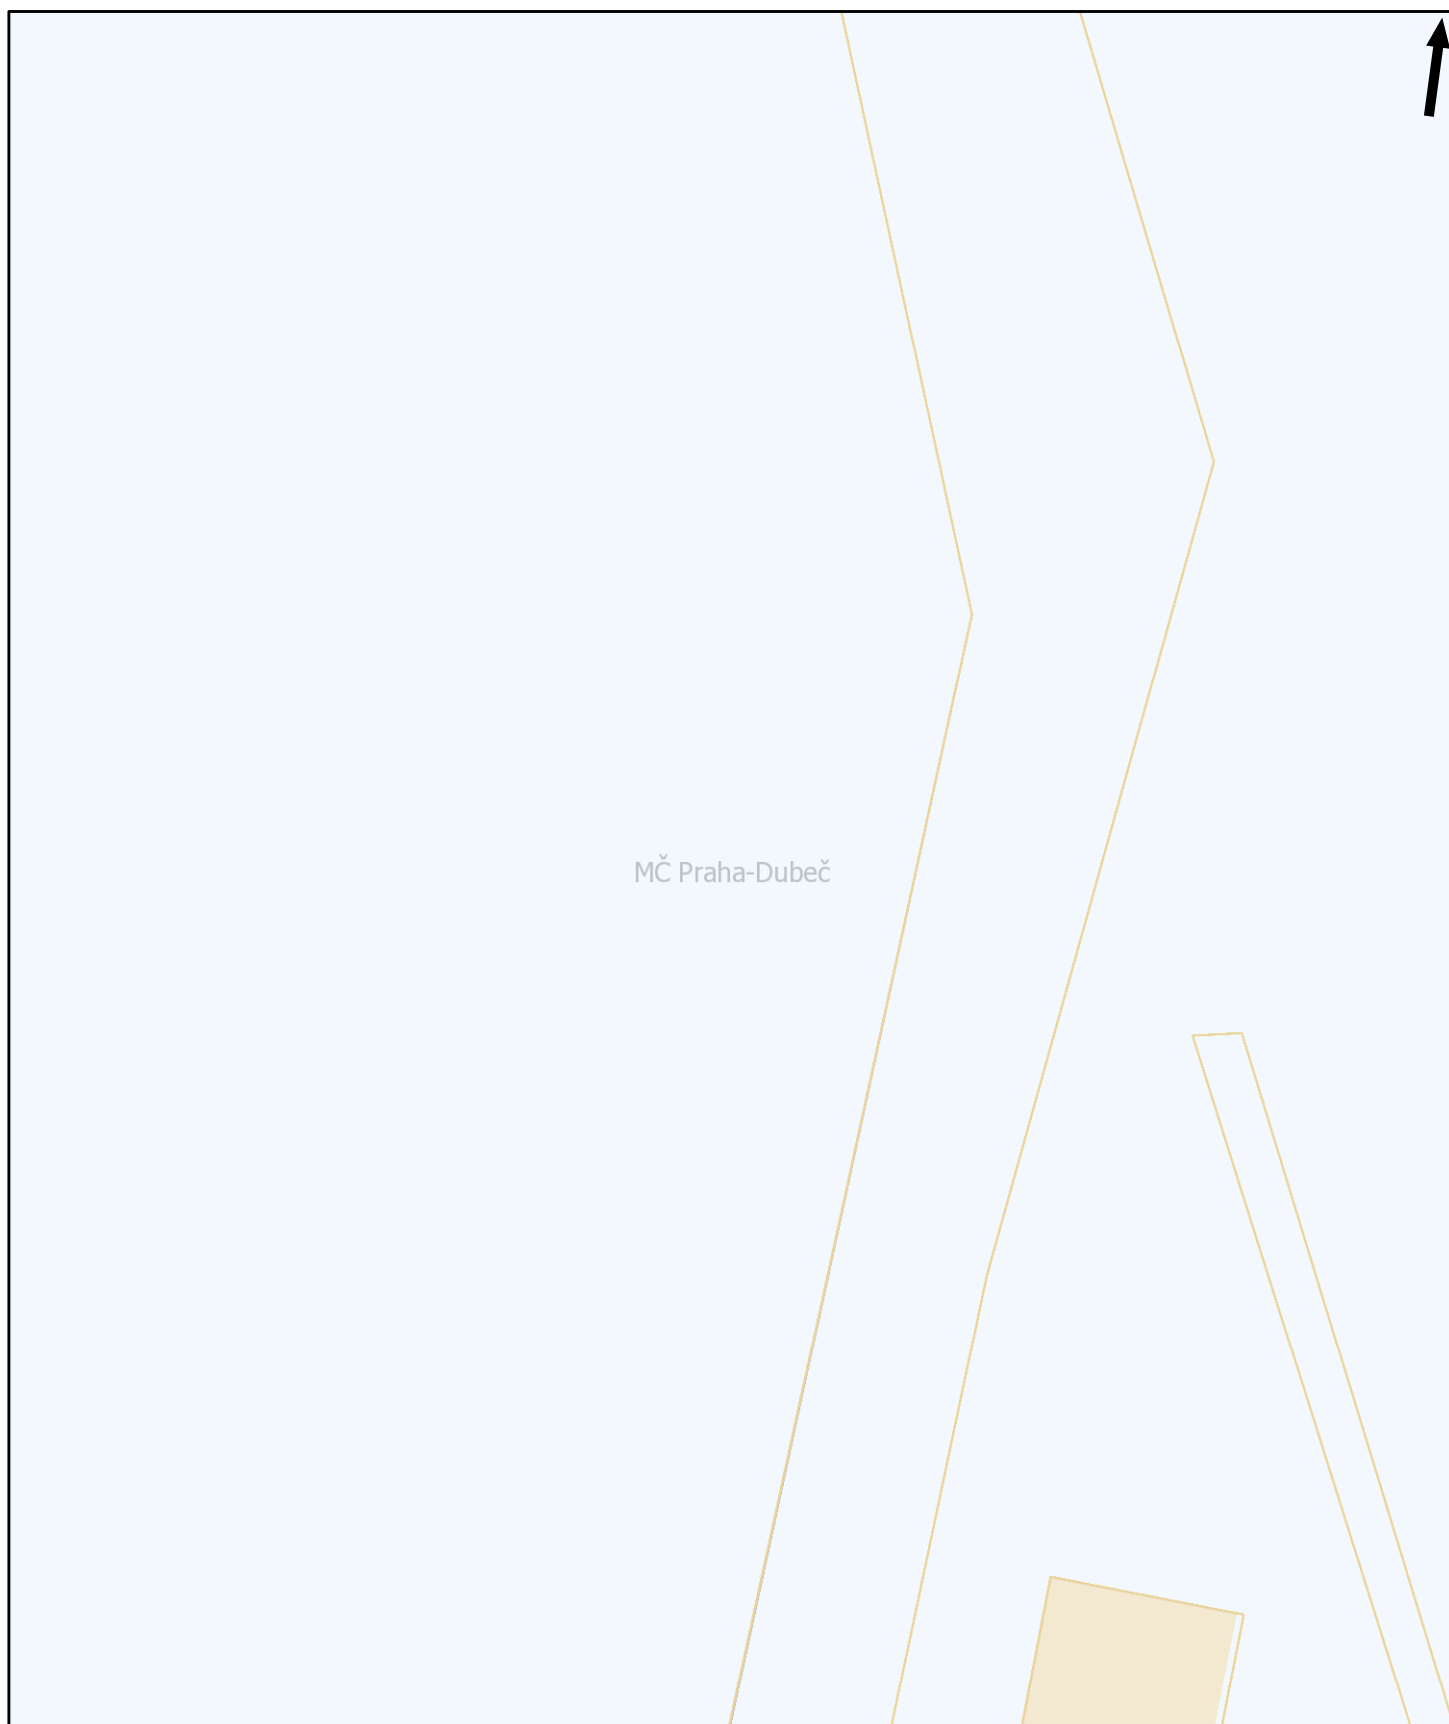

Tento situační výkres je nedílnou součástí stanoviska číslo ES\_2020\_46999  
Poloha zobrazených plynárenských zařízení je pouze schematická,  
pro přesnou lokalizaci je nutno provést vytyčení v terénu.

Datum vydání:  
02.03.2020 15:45:56



Pražská plynárenská Distribuce a.s.,  
člen koncernu Pražská plynárenská a.s.,  
U plynárny 500, Praha 4, 145 08  
[www.ppdistribuce.cz](http://www.ppdistribuce.cz)

NTL  
VTL

STL 1 bar  
STL 3 bar

----- odstavené  
----- přibližný pr.


0 10 20 m

str. 63 / 76



Tento situační výkres je nedílnou součástí stanoviska číslo ES\_2020\_46999  
Poloha zobrazených plynárenských zařízení je pouze schematická,  
pro přesnou lokalizaci je nutno provést vytyčení v terénu.

Datum vydání:  
02.03.2020 15:45:56

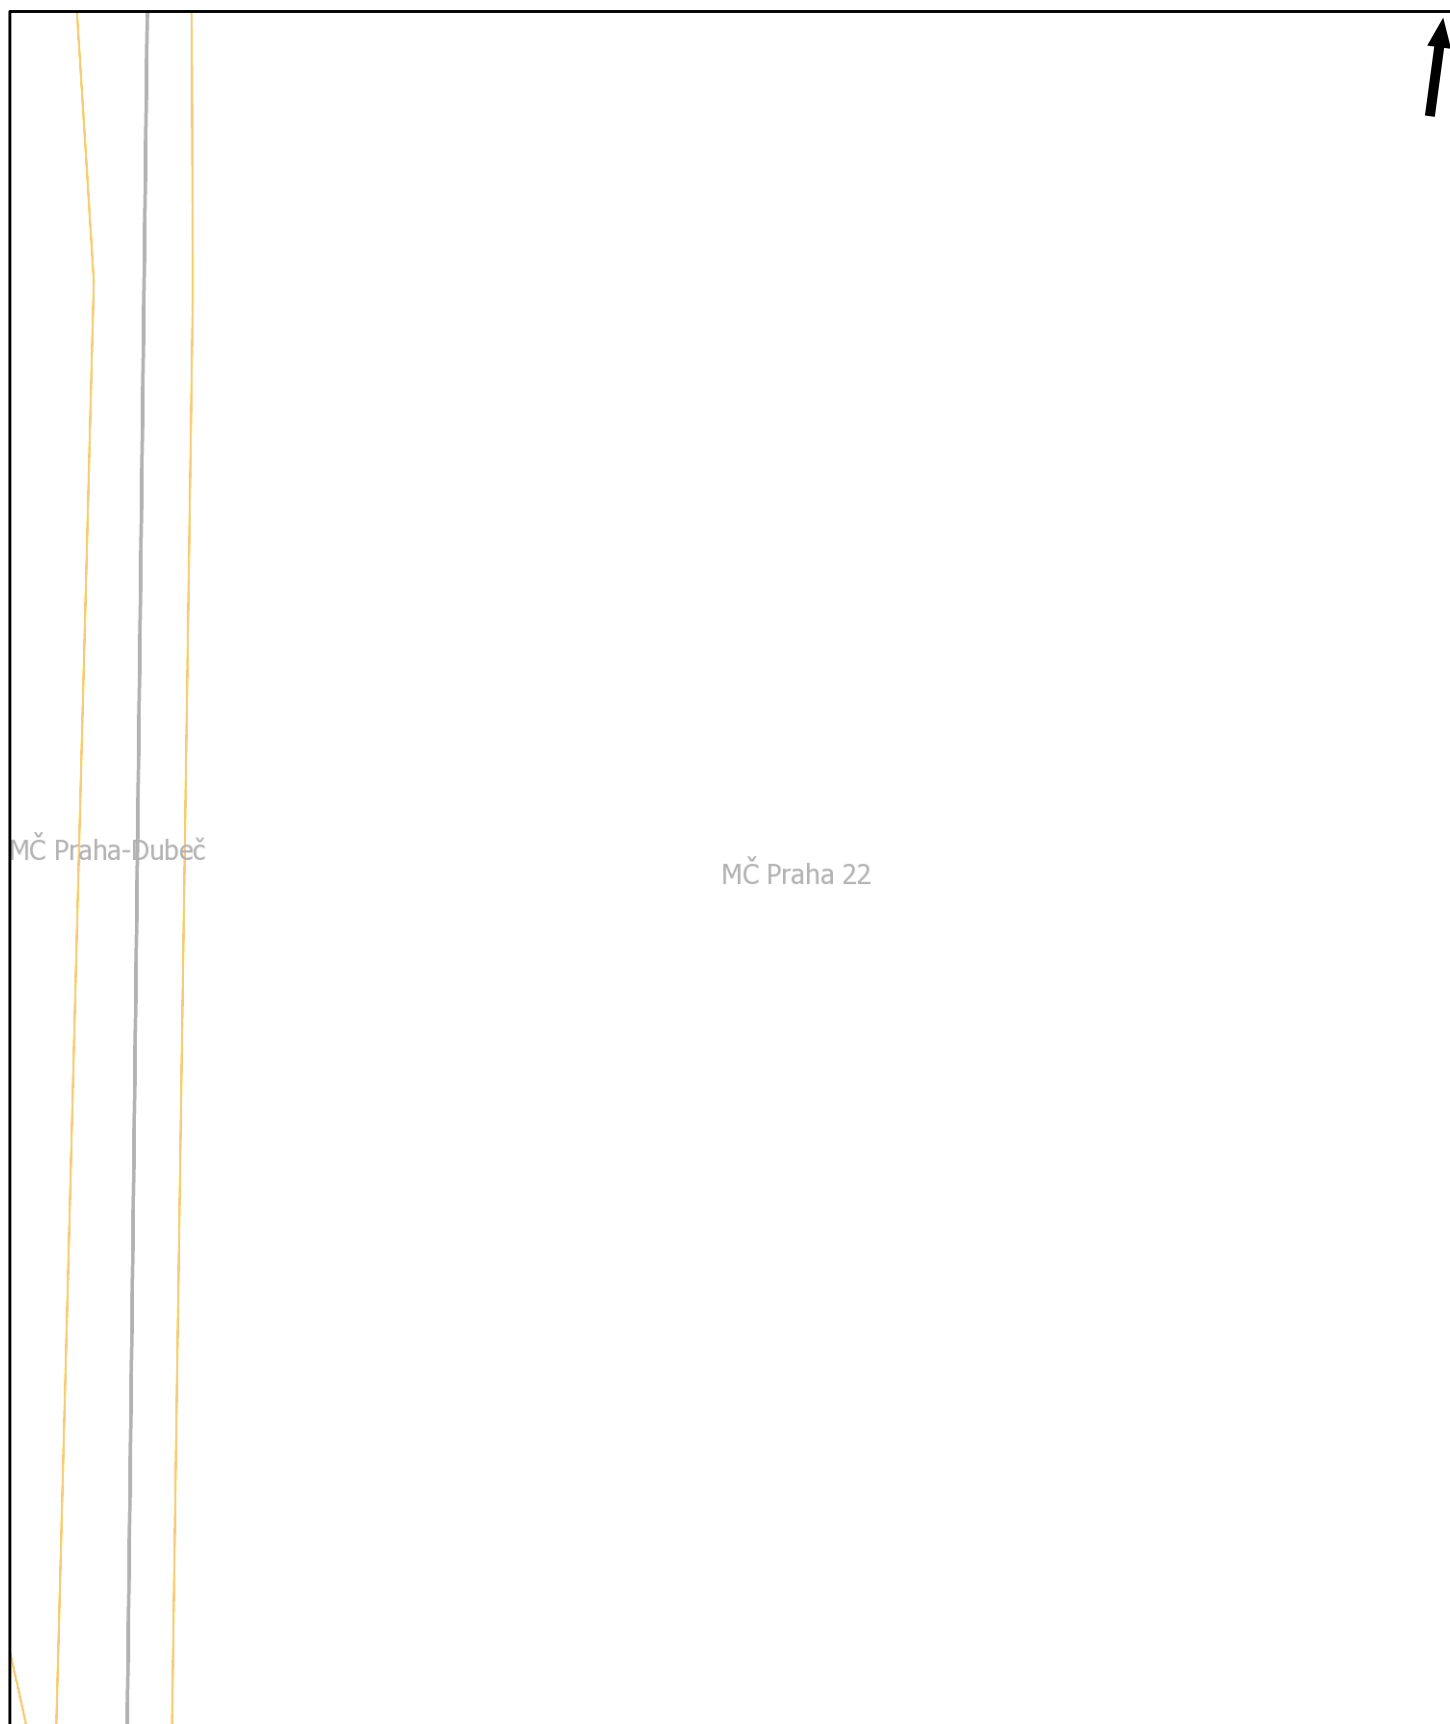

Pražská plynárenská Distribuce a.s.,  
člen koncernu Pražská plynárenská a.s.,  
U plynárny 500, Praha 4, 145 08  
[www.ppdistribuce.cz](http://www.ppdistribuce.cz)

— NTL  
— VTL

— STL 1 bar  
— STL 3 bar

----- odstavené  
----- přibližný pr.

0 10 20 m

str. 64 / 76

Tento situační výkres je nedílnou součástí stanoviska číslo ES\_2020\_46999  
Poloha zobrazených plynárenských zařízení je pouze schematická,  
pro přesnou lokalizaci je nutno provést vytyčení v terénu.

Datum vydání:  
02.03.2020 15:45:56

MČ Praha 22



Pražská plynárenská Distribuce a.s.,  
člen koncernu Pražská plynárenská a.s.,  
U plynárny 500, Praha 4, 145 08  
[www.ppdistribuce.cz](http://www.ppdistribuce.cz)


— NTL  
— VTL


— STL 1 bar  
— STL 3 bar

----- odstavené  
----- přibližný pr.


0 10 20 m

str. 65 / 76

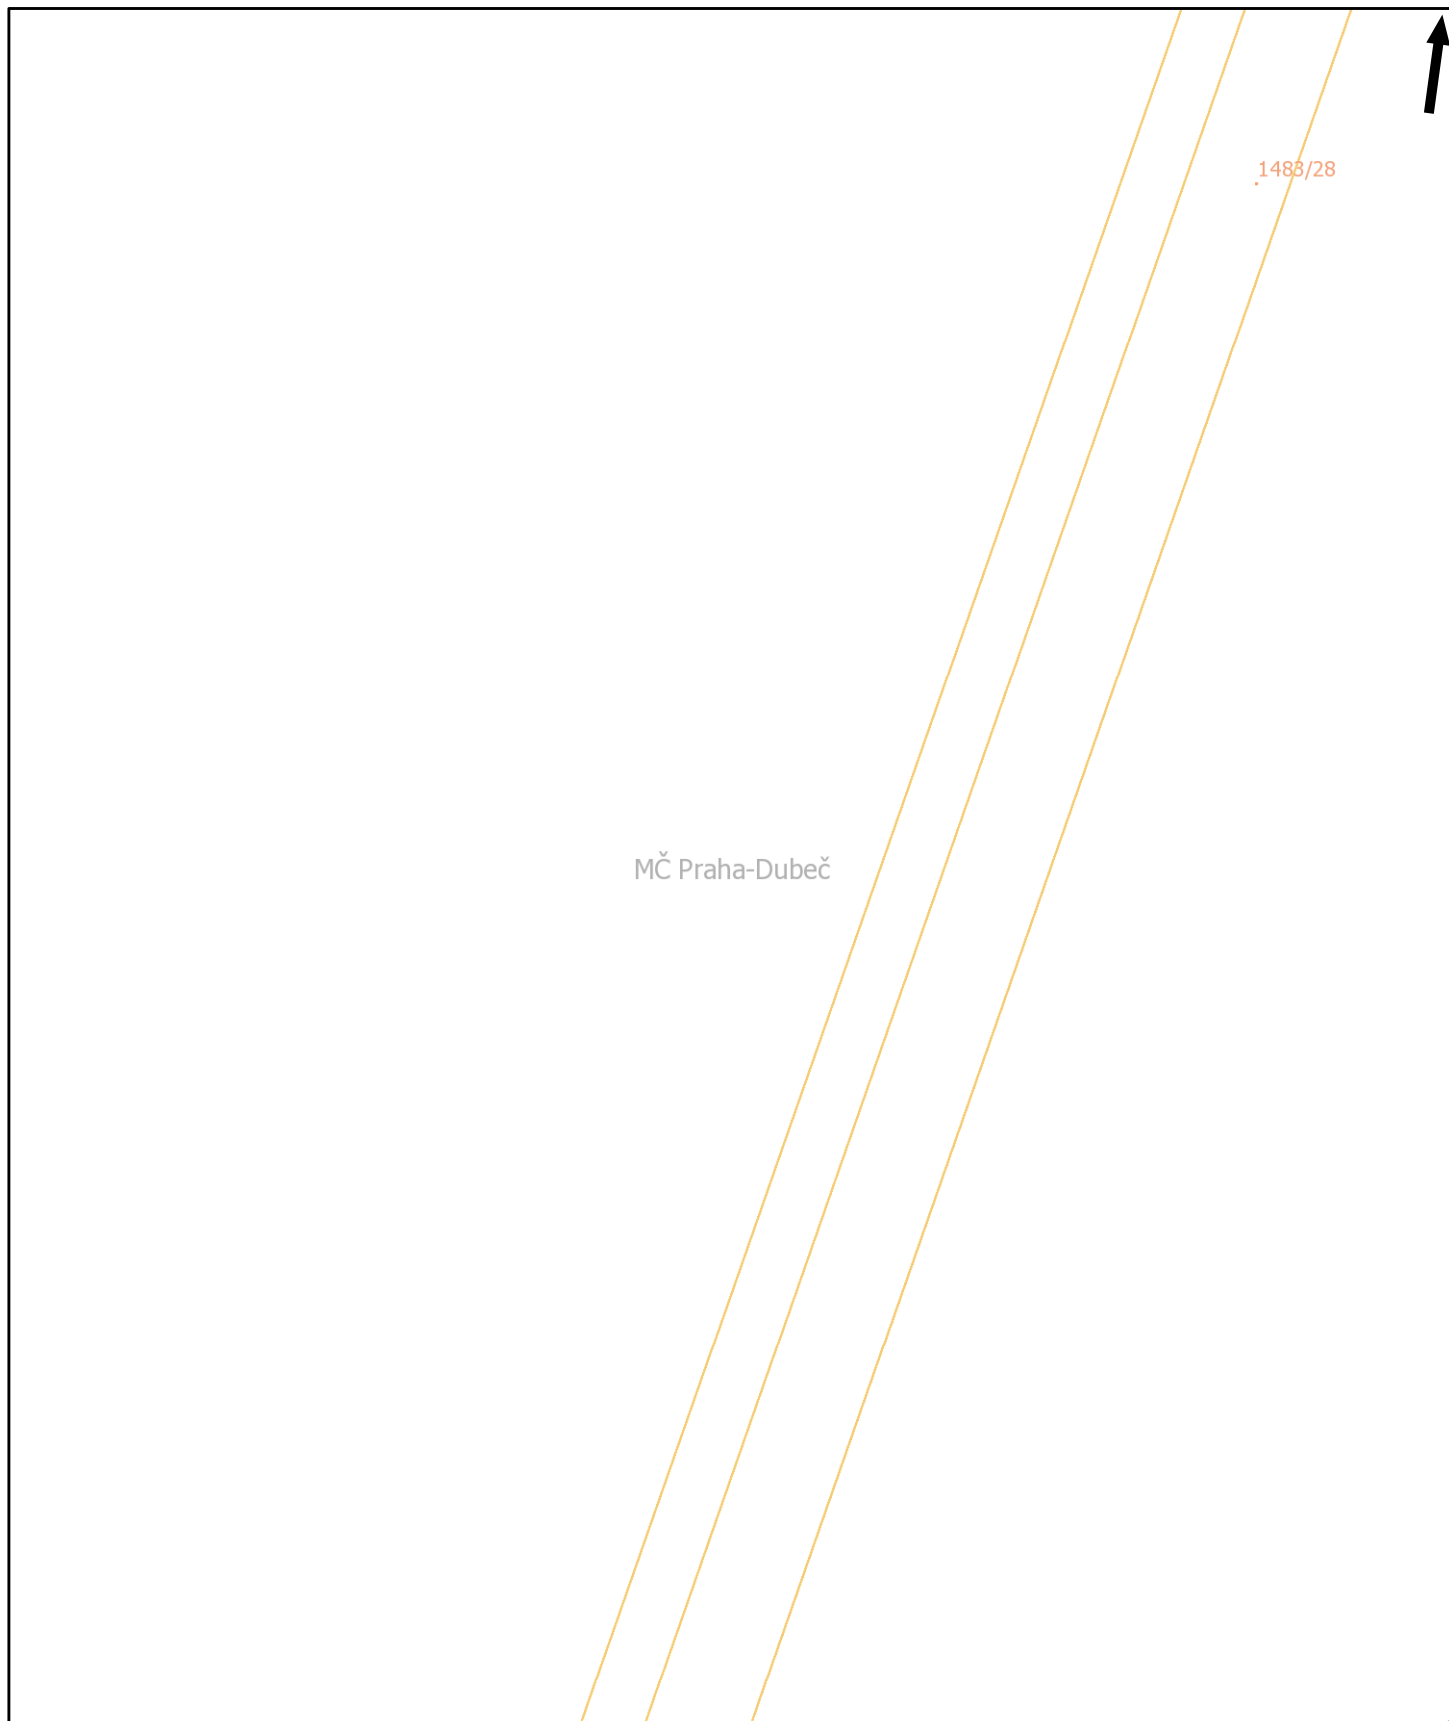

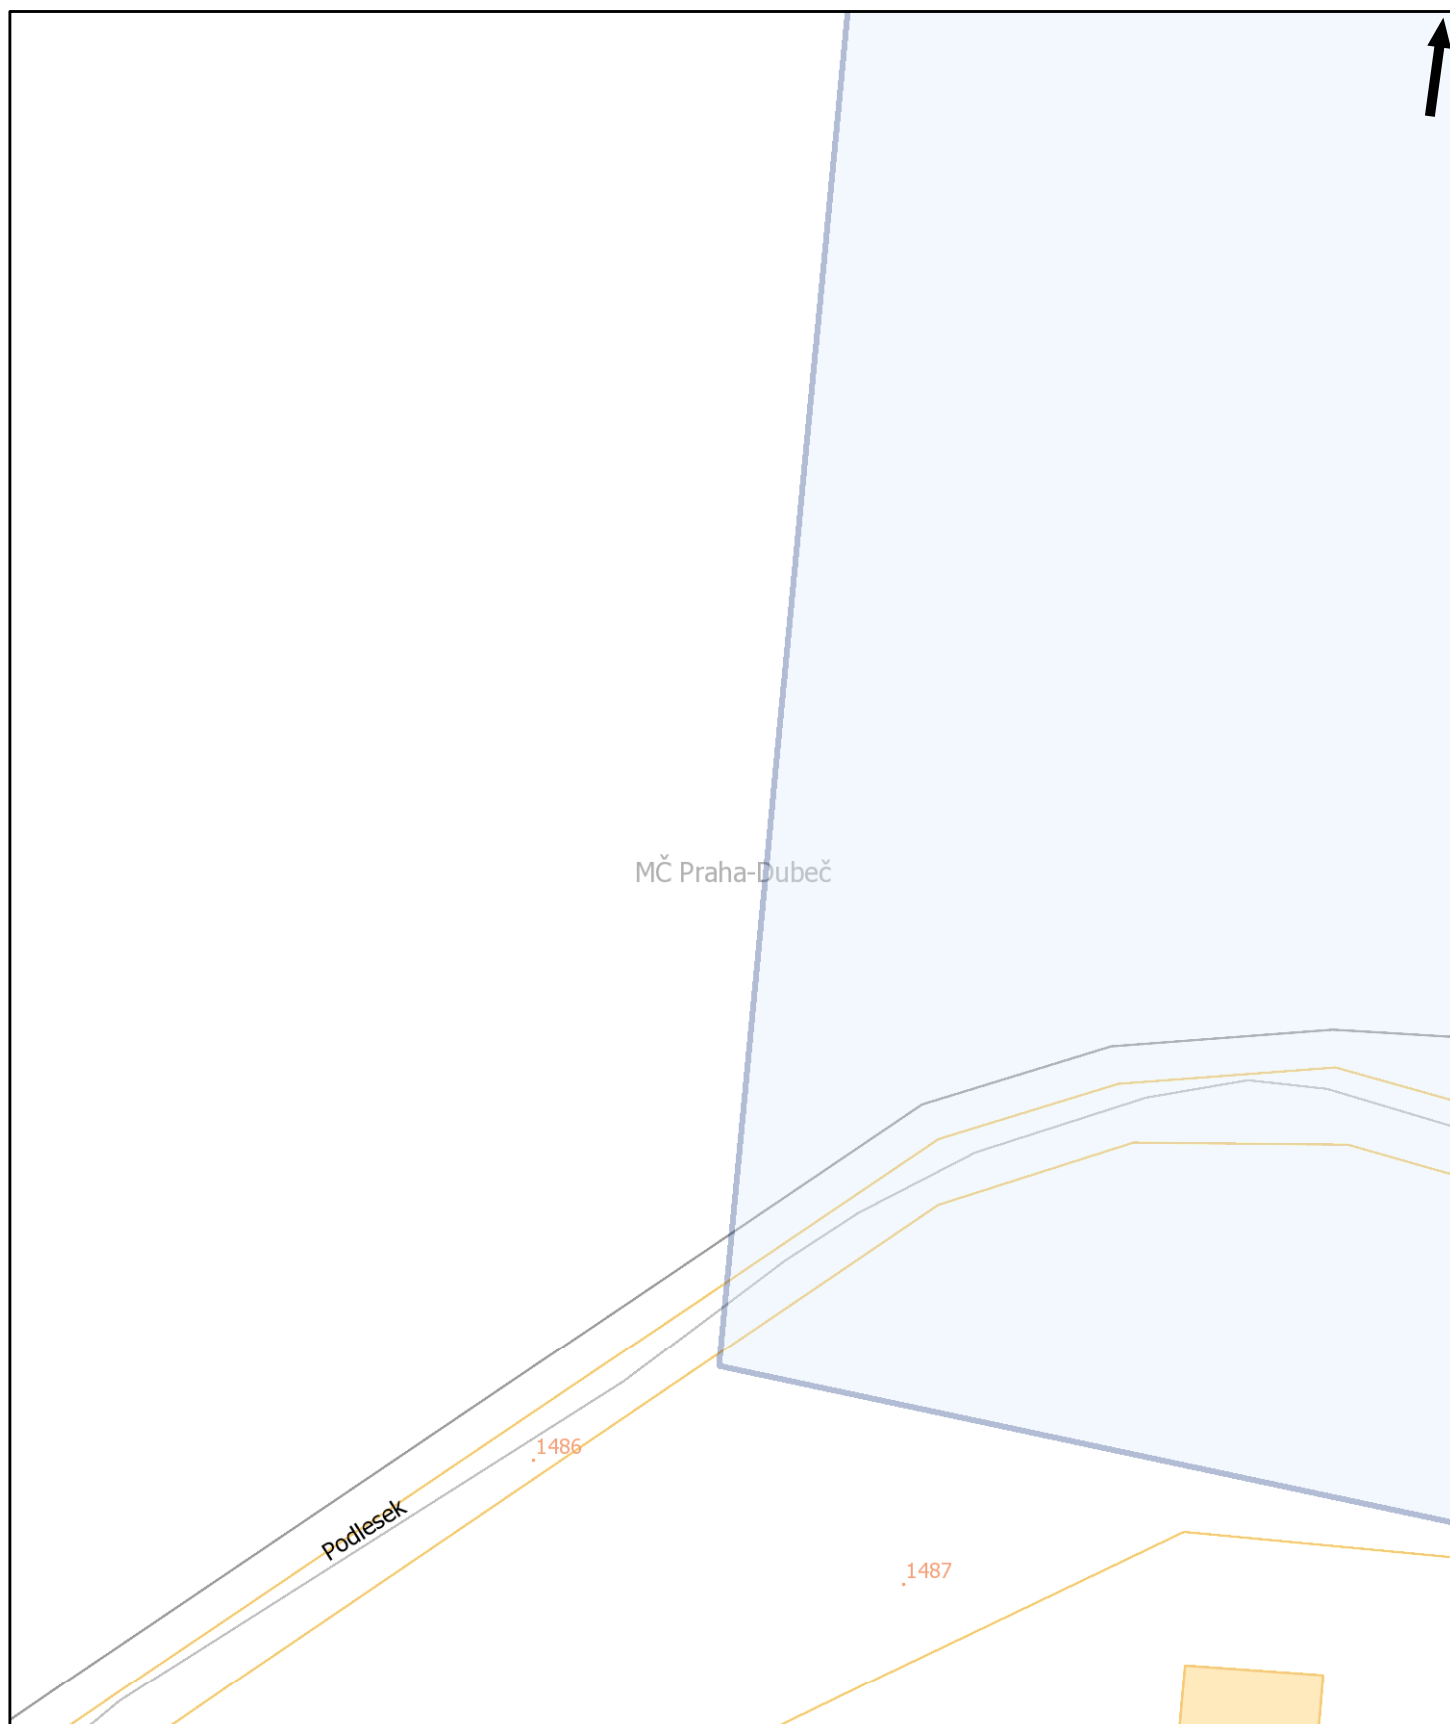



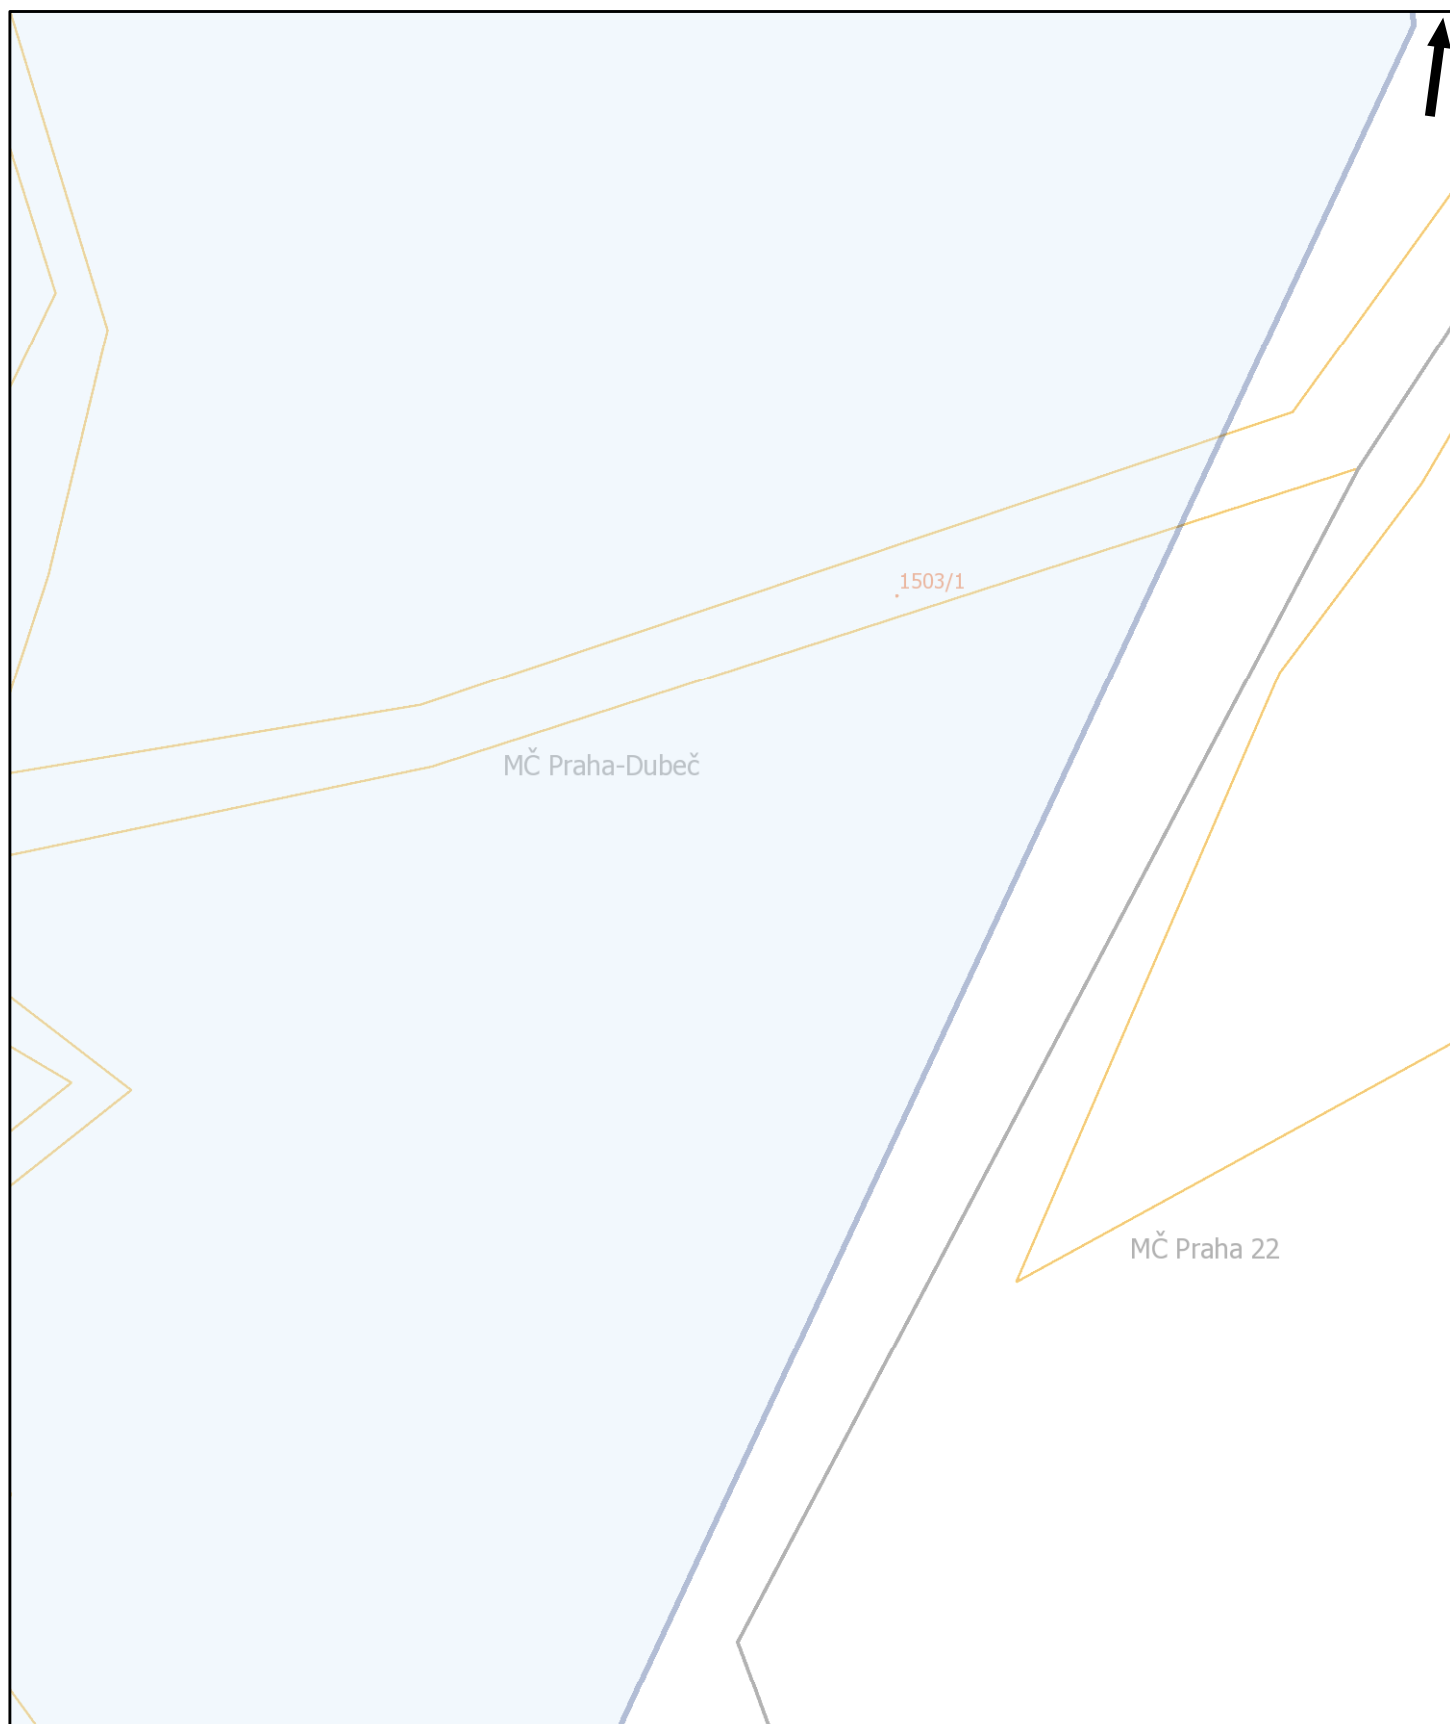

Pražská plynárenská Distribuce a.s.,  
 člen koncernu Pražská plynárenská a.s.,  
 U plynárny 500, Praha 4, 145 08  
[www.ppdistribuce.cz](http://www.ppdistribuce.cz)


— NTL  
 — VTL

— STL 1 bar  
 — STL 3 bar

----- odstavené  
 ---- přibližný pr.

0 10 20 m

str. 69 / 76

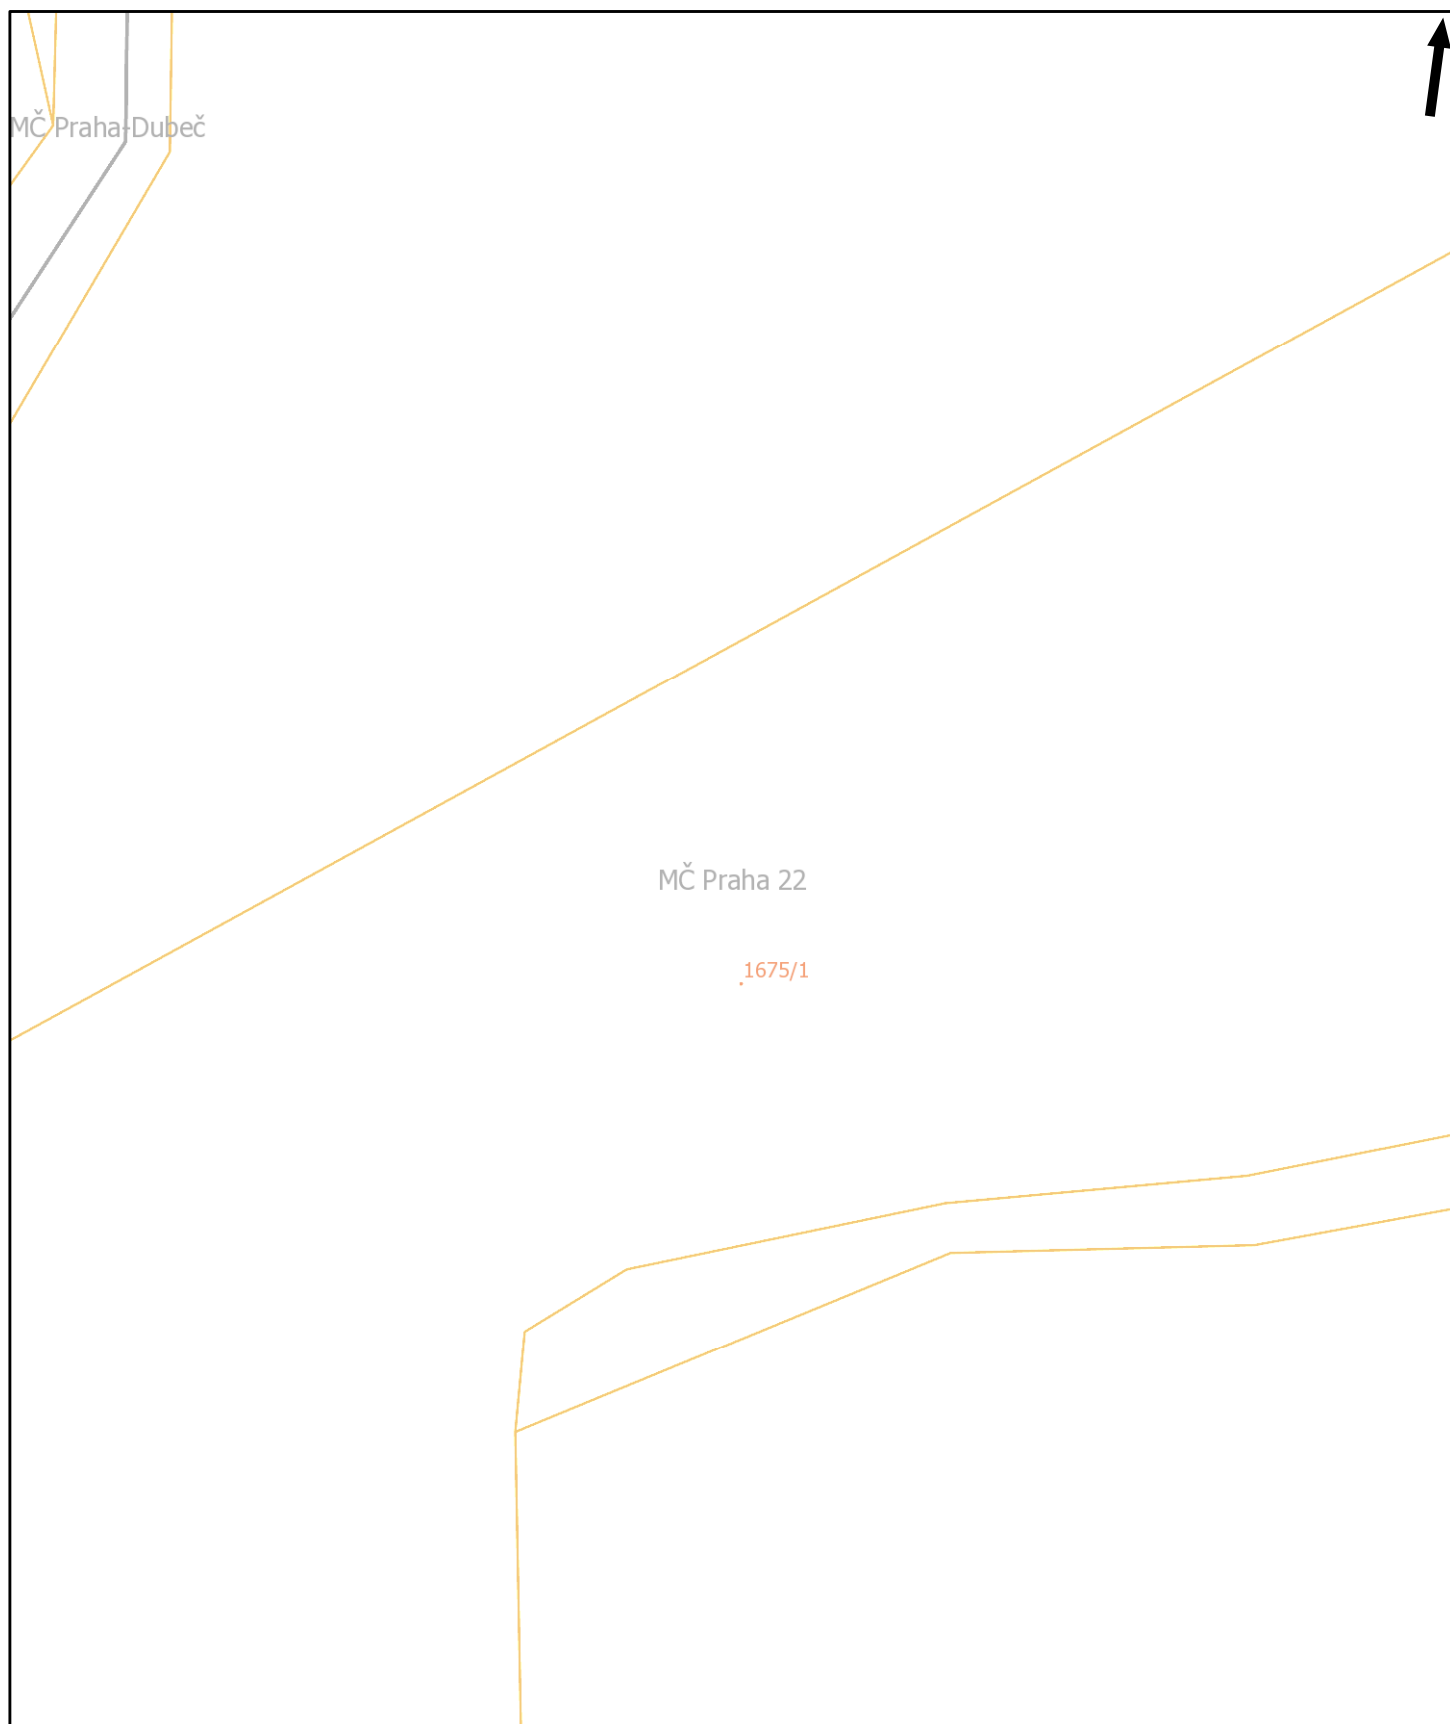

Tento situační výkres je nedílnou součástí stanoviska číslo ES\_2020\_46999  
Poloha zobrazených plynárenských zařízení je pouze schematická,  
pro přesnou lokalizaci je nutno provést vytyčení v terénu.

Datum vydání:  
02.03.2020 15:45:56



Pražská plynárenská Distribuce a.s.,  
člen koncernu Pražská plynárenská a.s.,  
U plynárny 500, Praha 4, 145 08  
[www.ppdistribuce.cz](http://www.ppdistribuce.cz)

— NTL  
— VTL


— STL 1 bar  
— STL 3 bar


----- odstavené  
----- přibližný pr.


0 10 20 m

str. 71 / 76



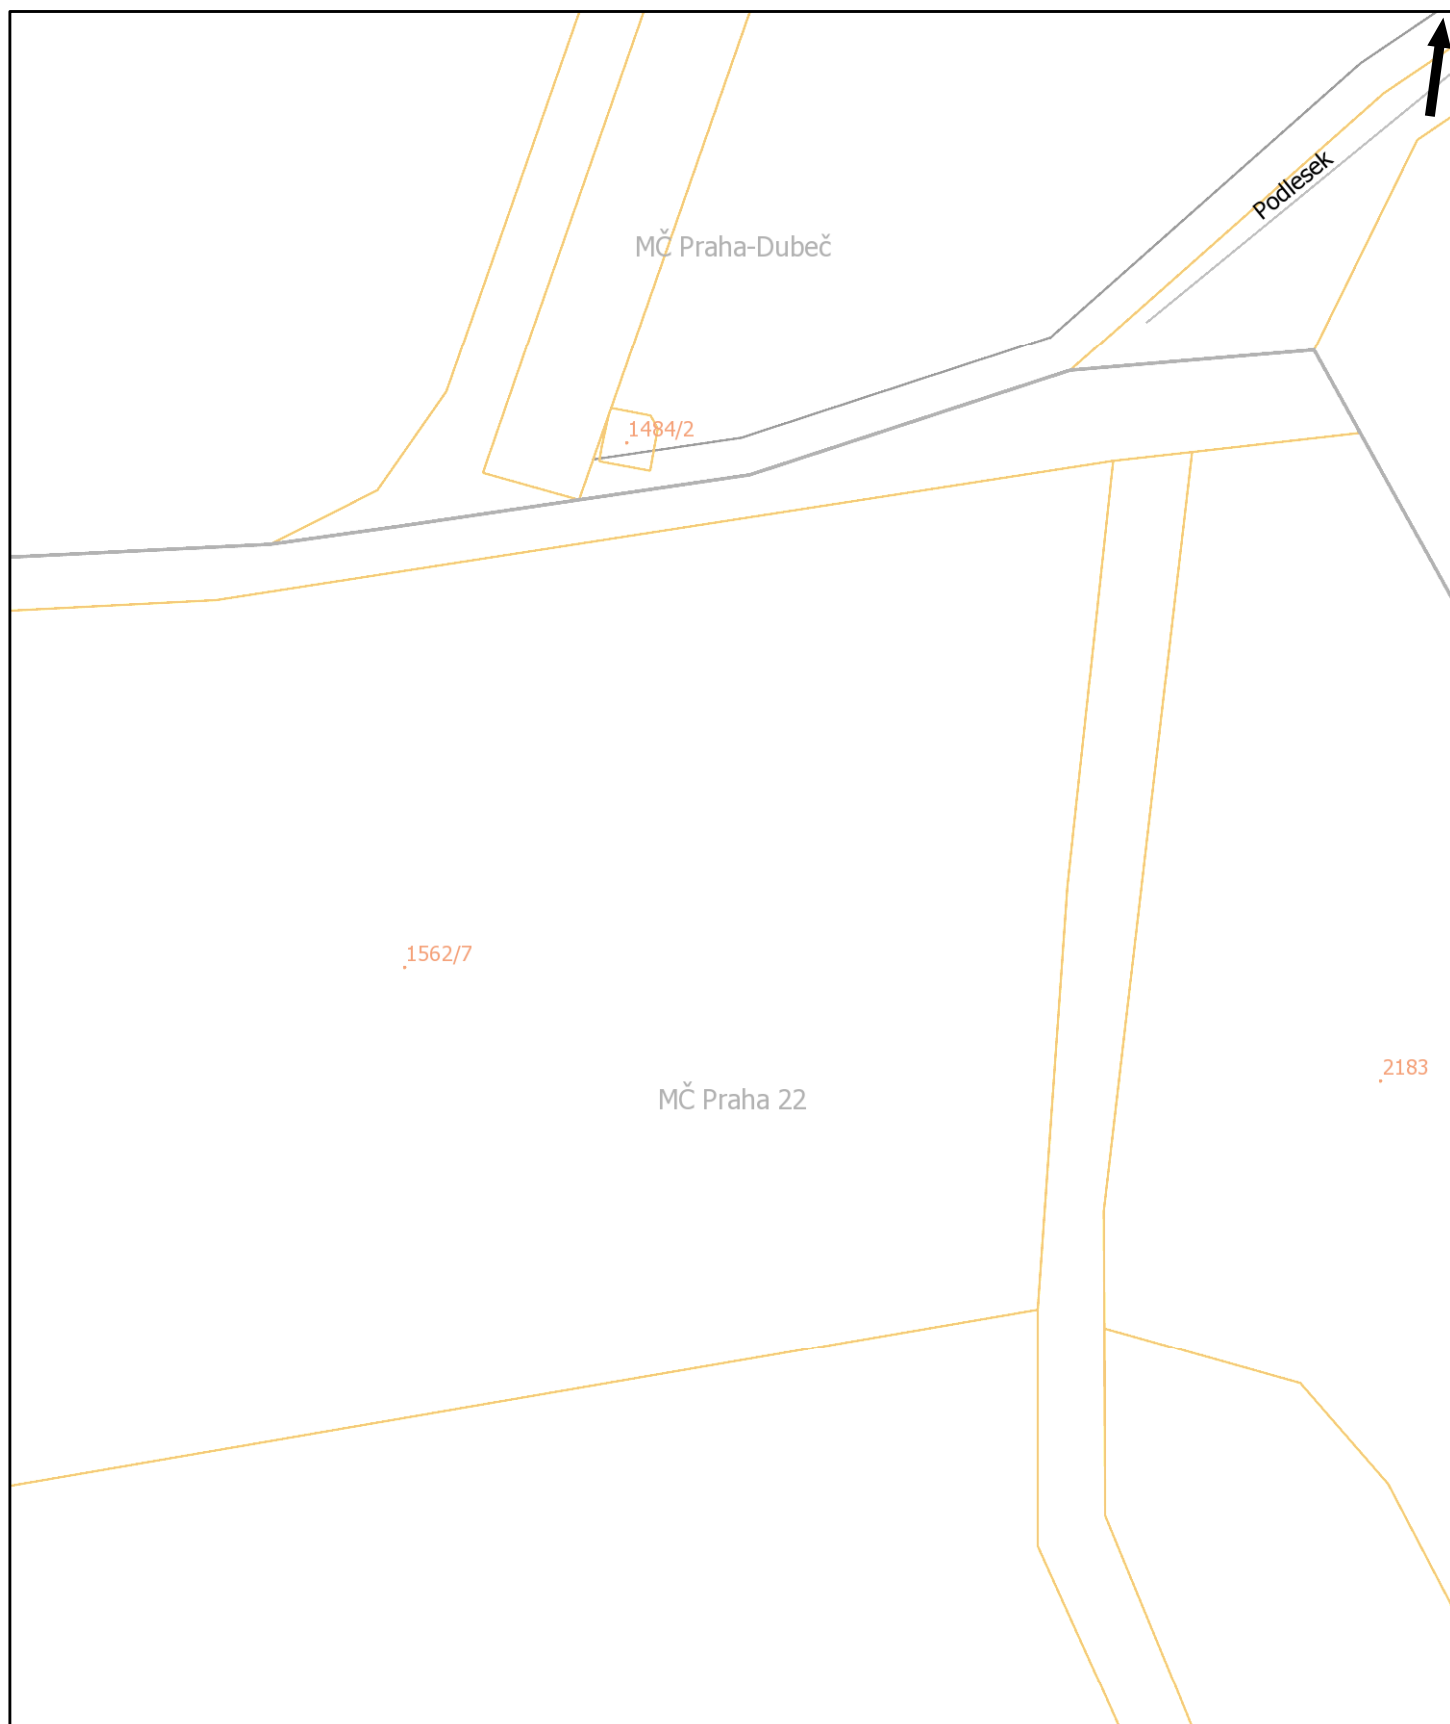


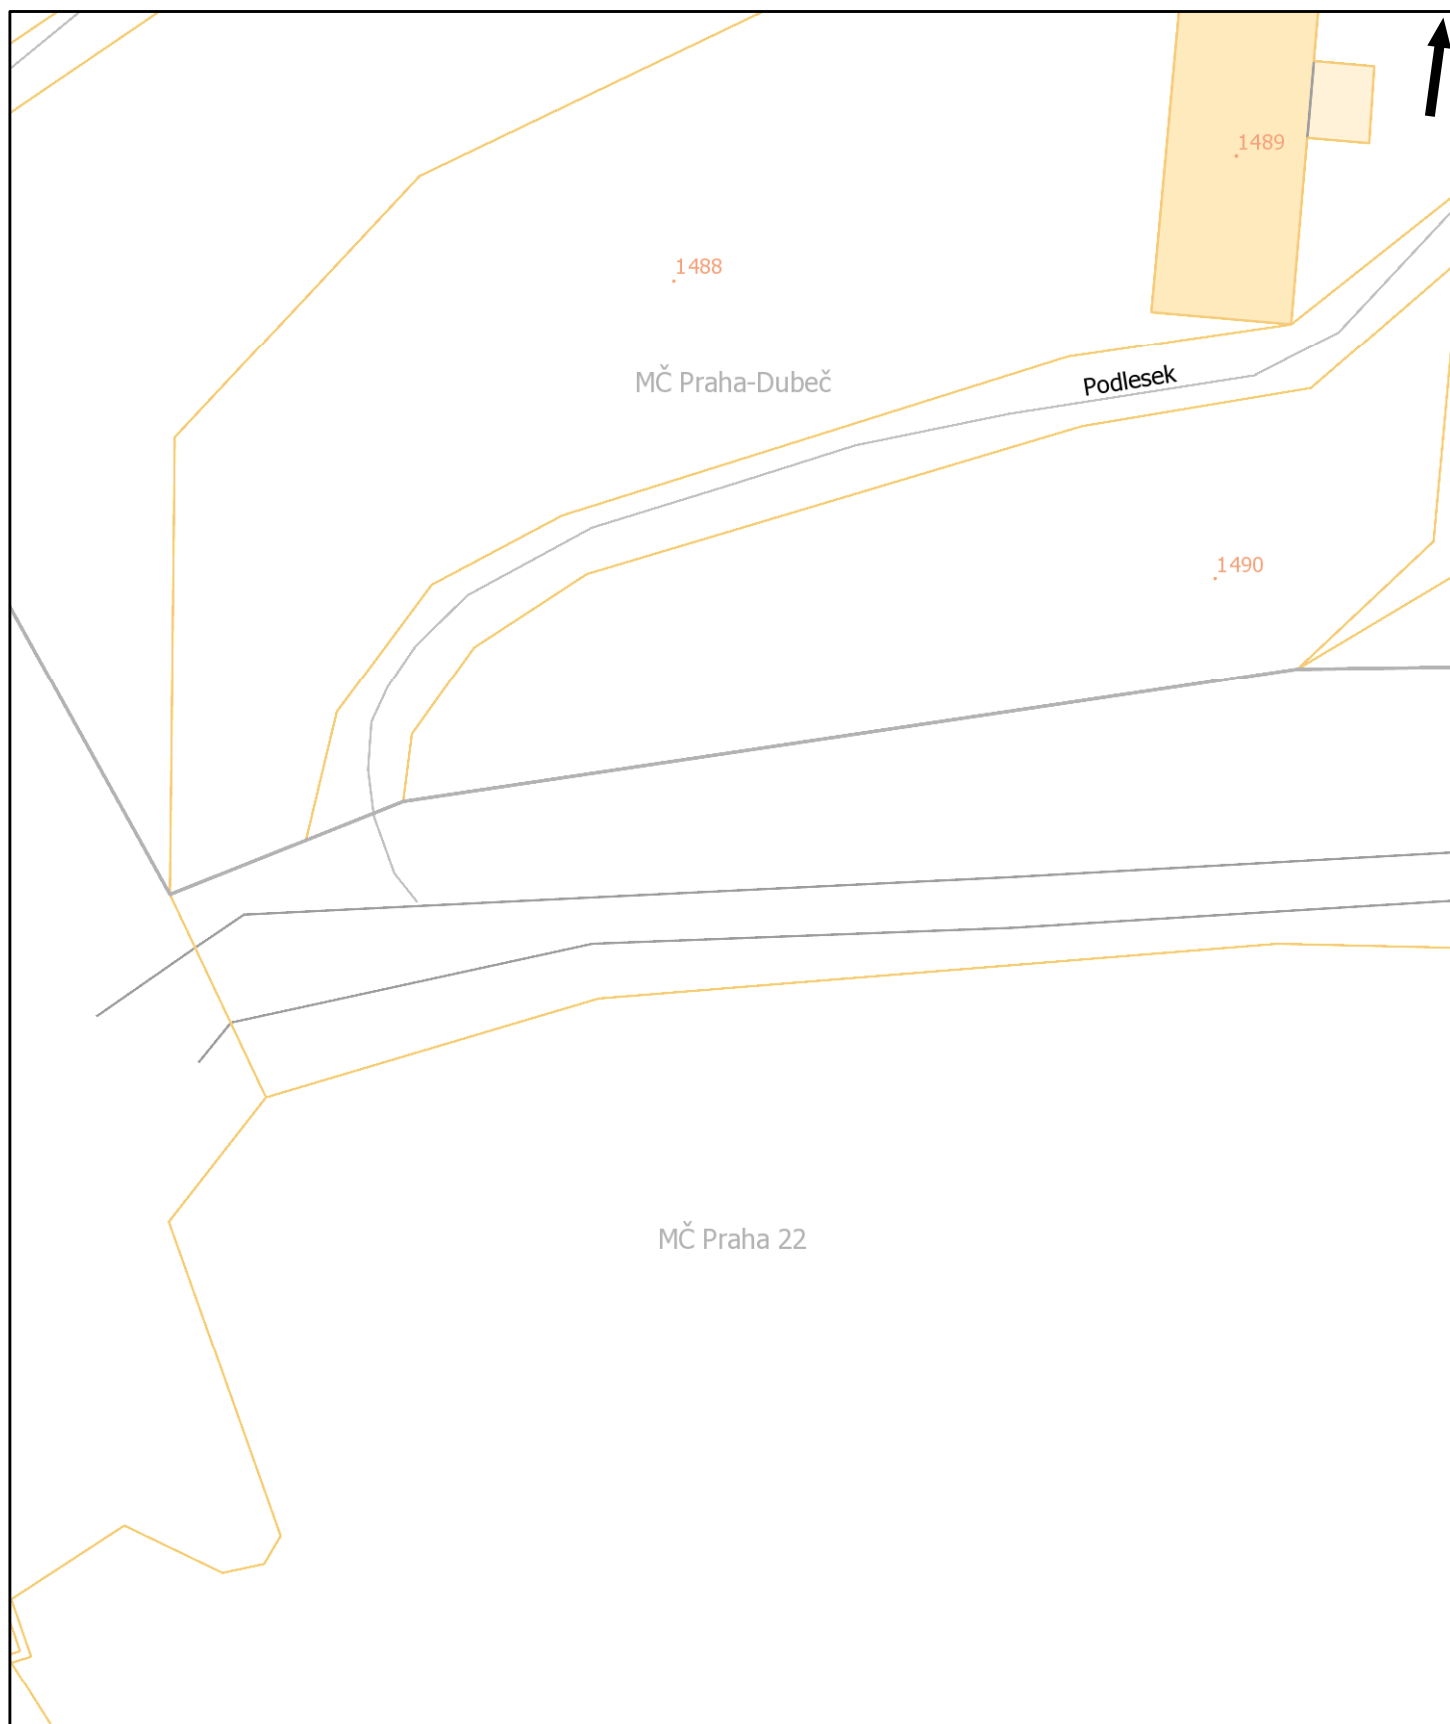

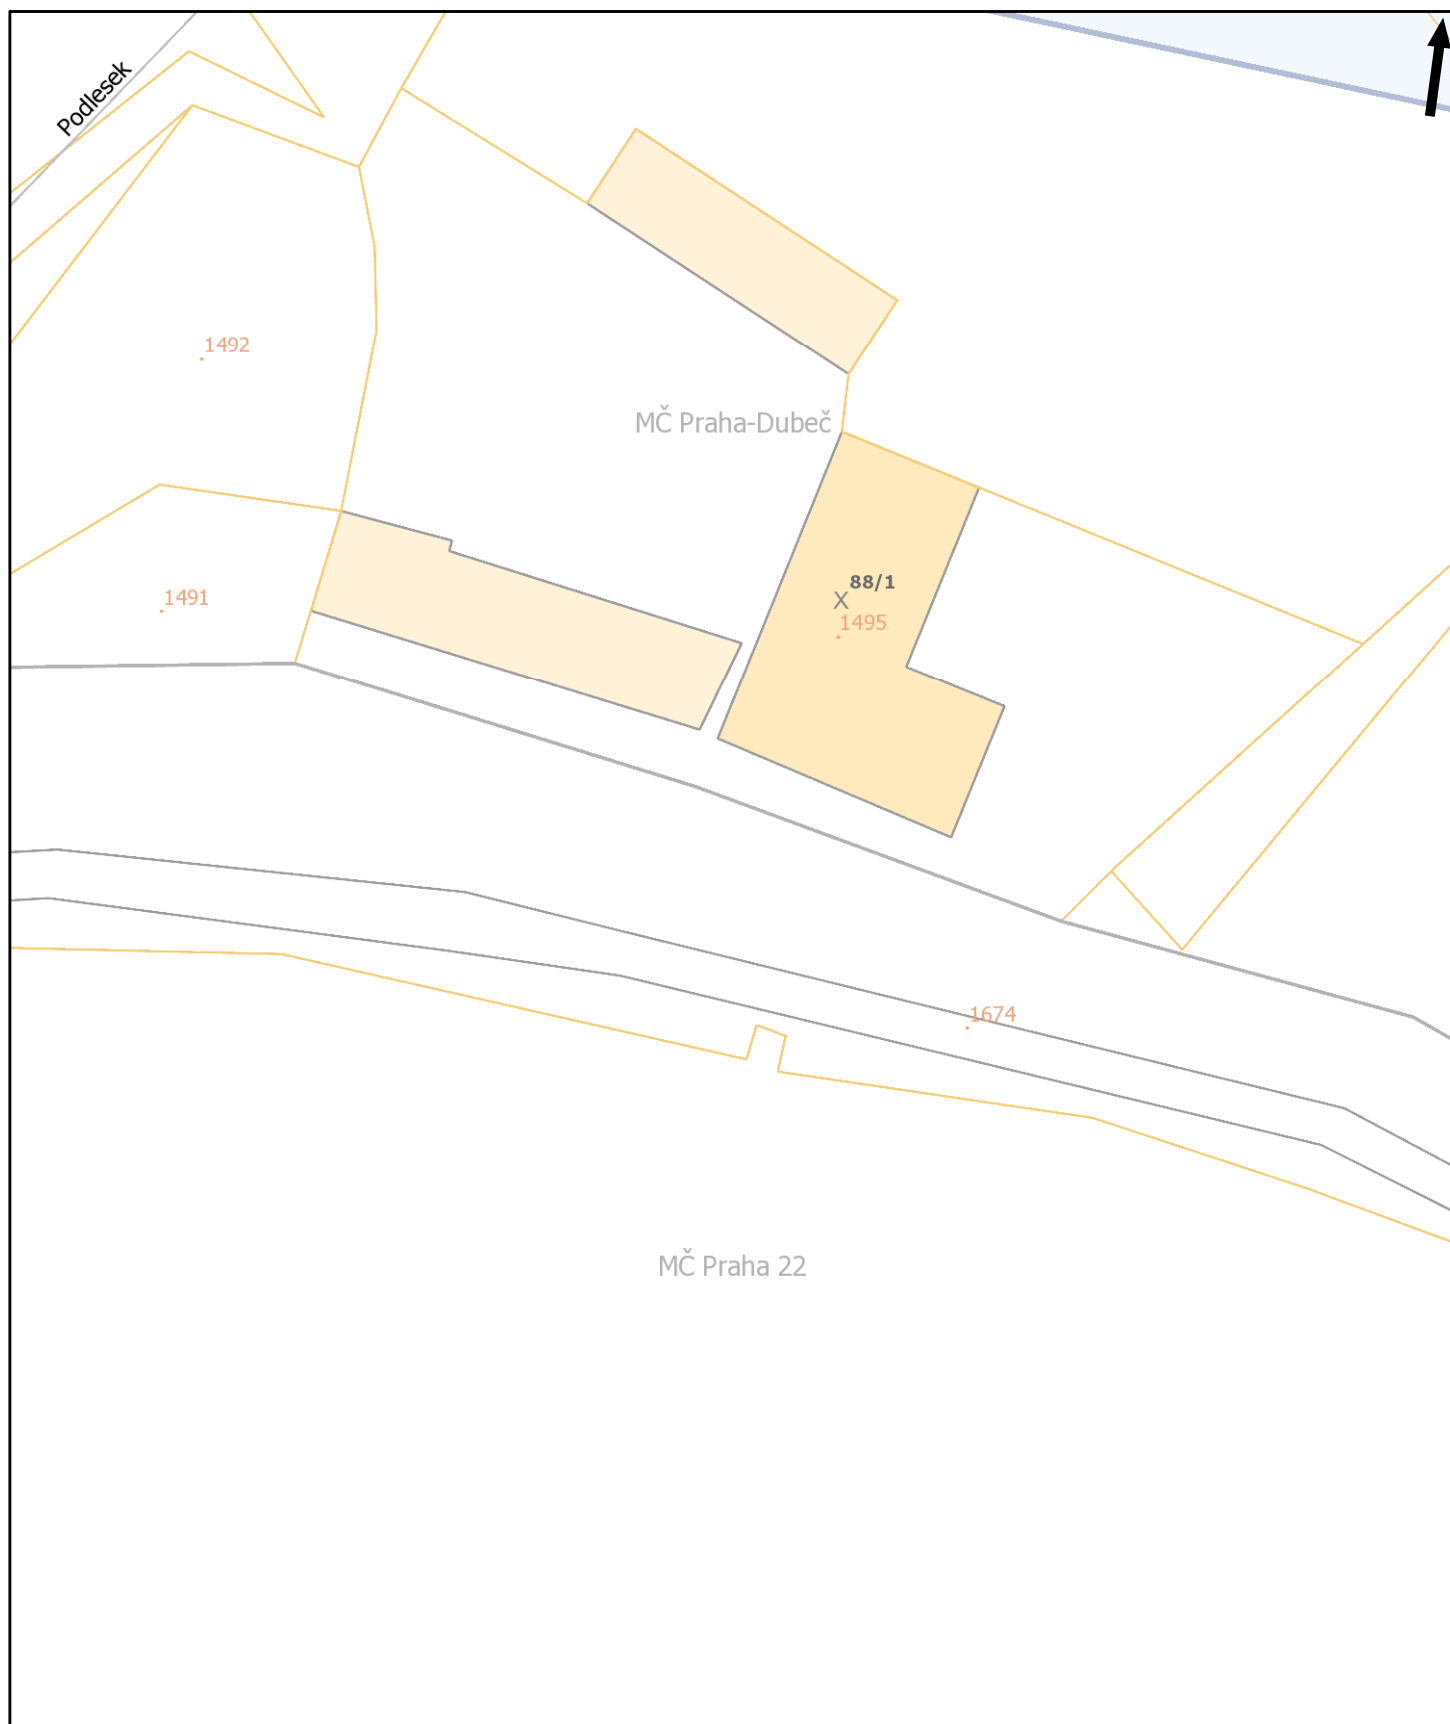

Tento situační výkres je nedílnou součástí stanoviska číslo ES\_2020\_46999  
Poloha zobrazených plynárenských zařízení je pouze schematická,  
pro přesnou lokalizaci je nutno provést vytyčení v terénu.

Datum vydání:  
02.03.2020 15:45:56

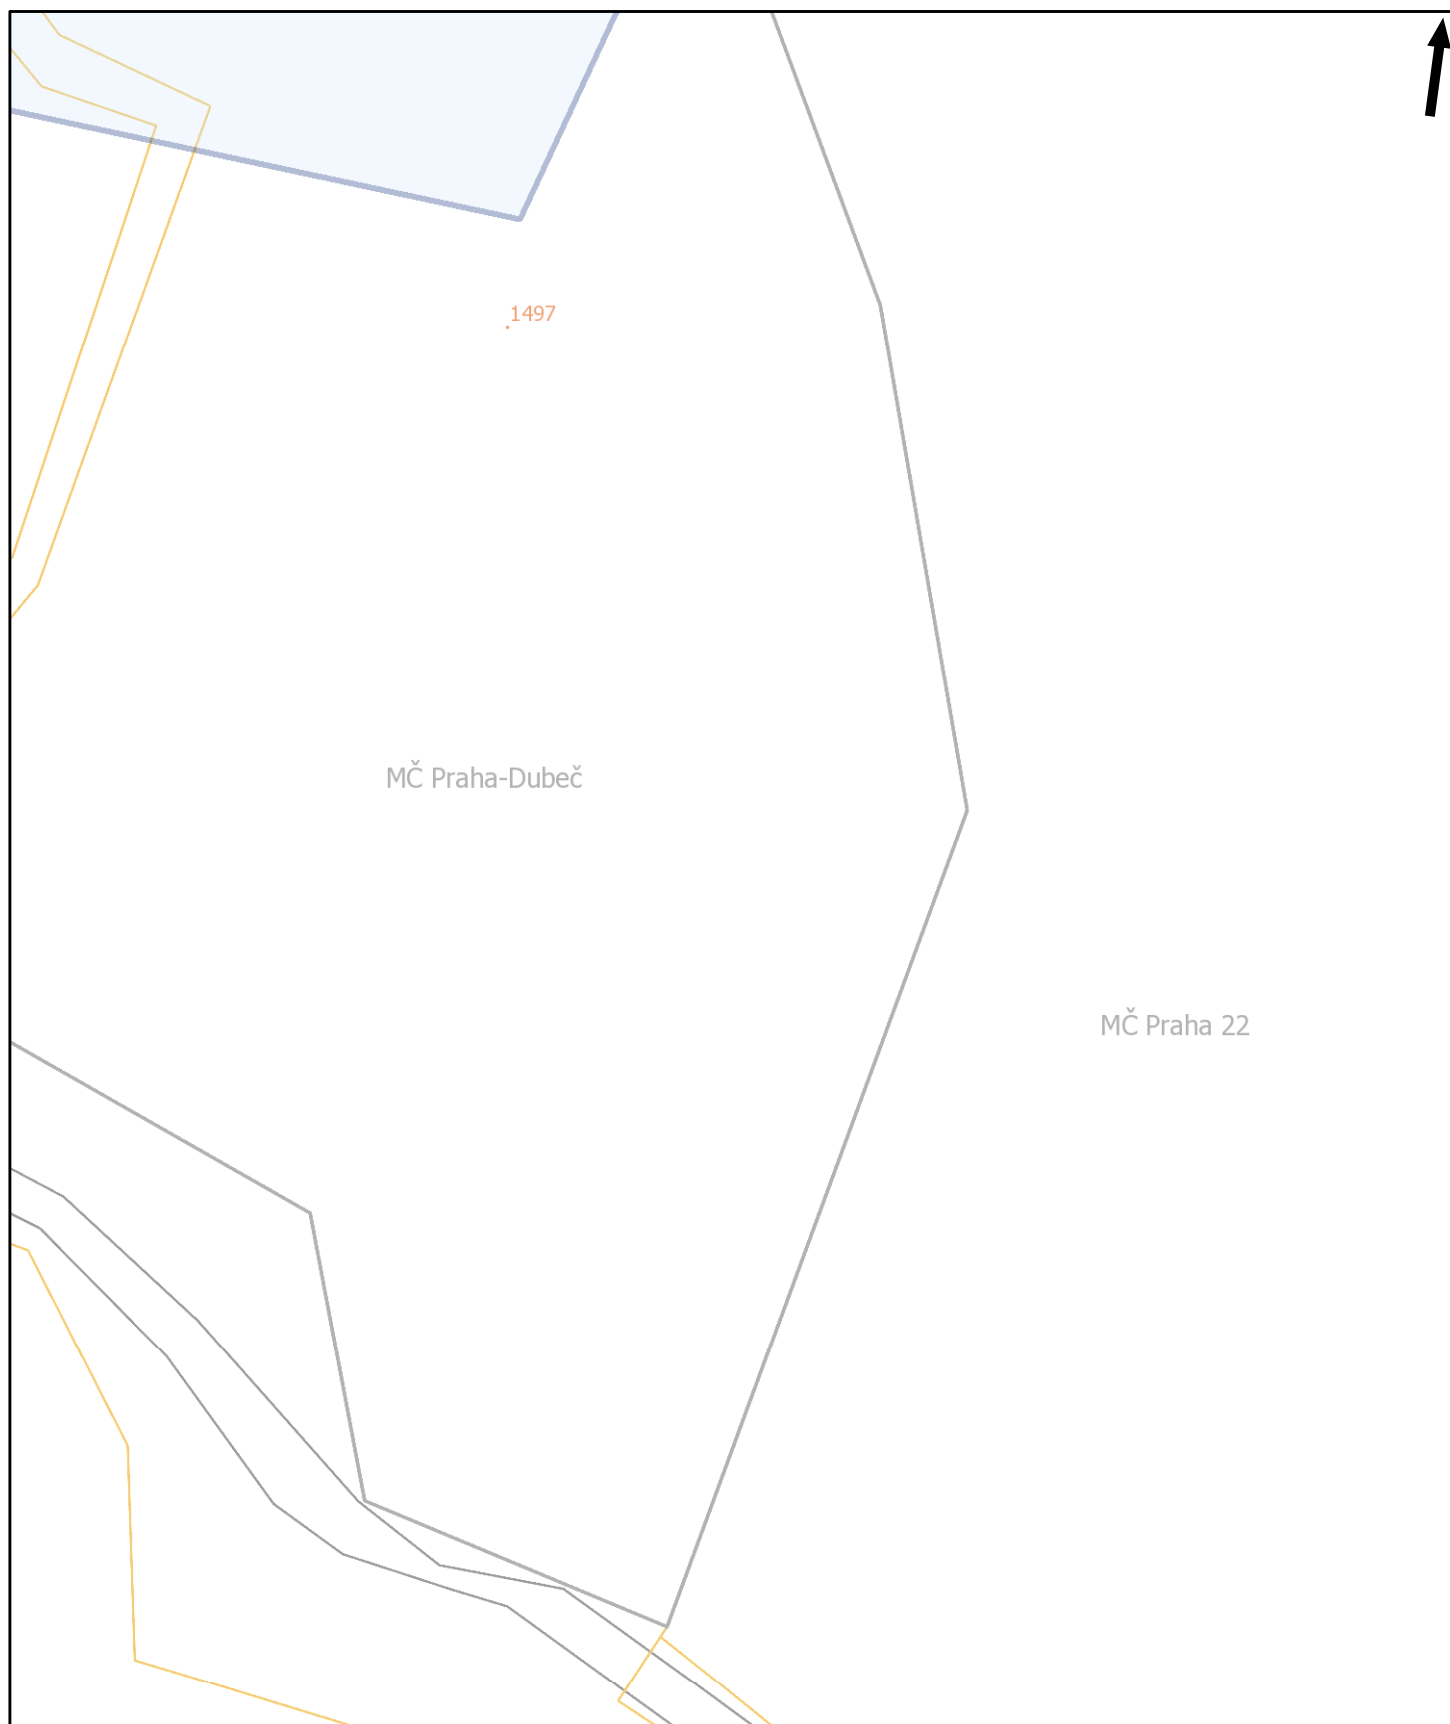

Pražská plynárenská Distribuce a.s.,  
člen koncernu Pražská plynárenská a.s.,  
U plynárny 500, Praha 4, 145 08  
[www.ppdistribuce.cz](http://www.ppdistribuce.cz)

— NTL  
— VTL

— STL 1 bar  
— STL 3 bar


----- odstavené  
----- přibližný pr.

0 10 20 m

str. 75 / 76

Tento situační výkres je nedílnou součástí stanoviska číslo ES\_2020\_46999  
Poloha zobrazených plynárenských zařízení je pouze schematická,  
pro přesnou lokalizaci je nutno provést vytyčení v terénu.

Datum vydání:  
02.03.2020 15:45:56

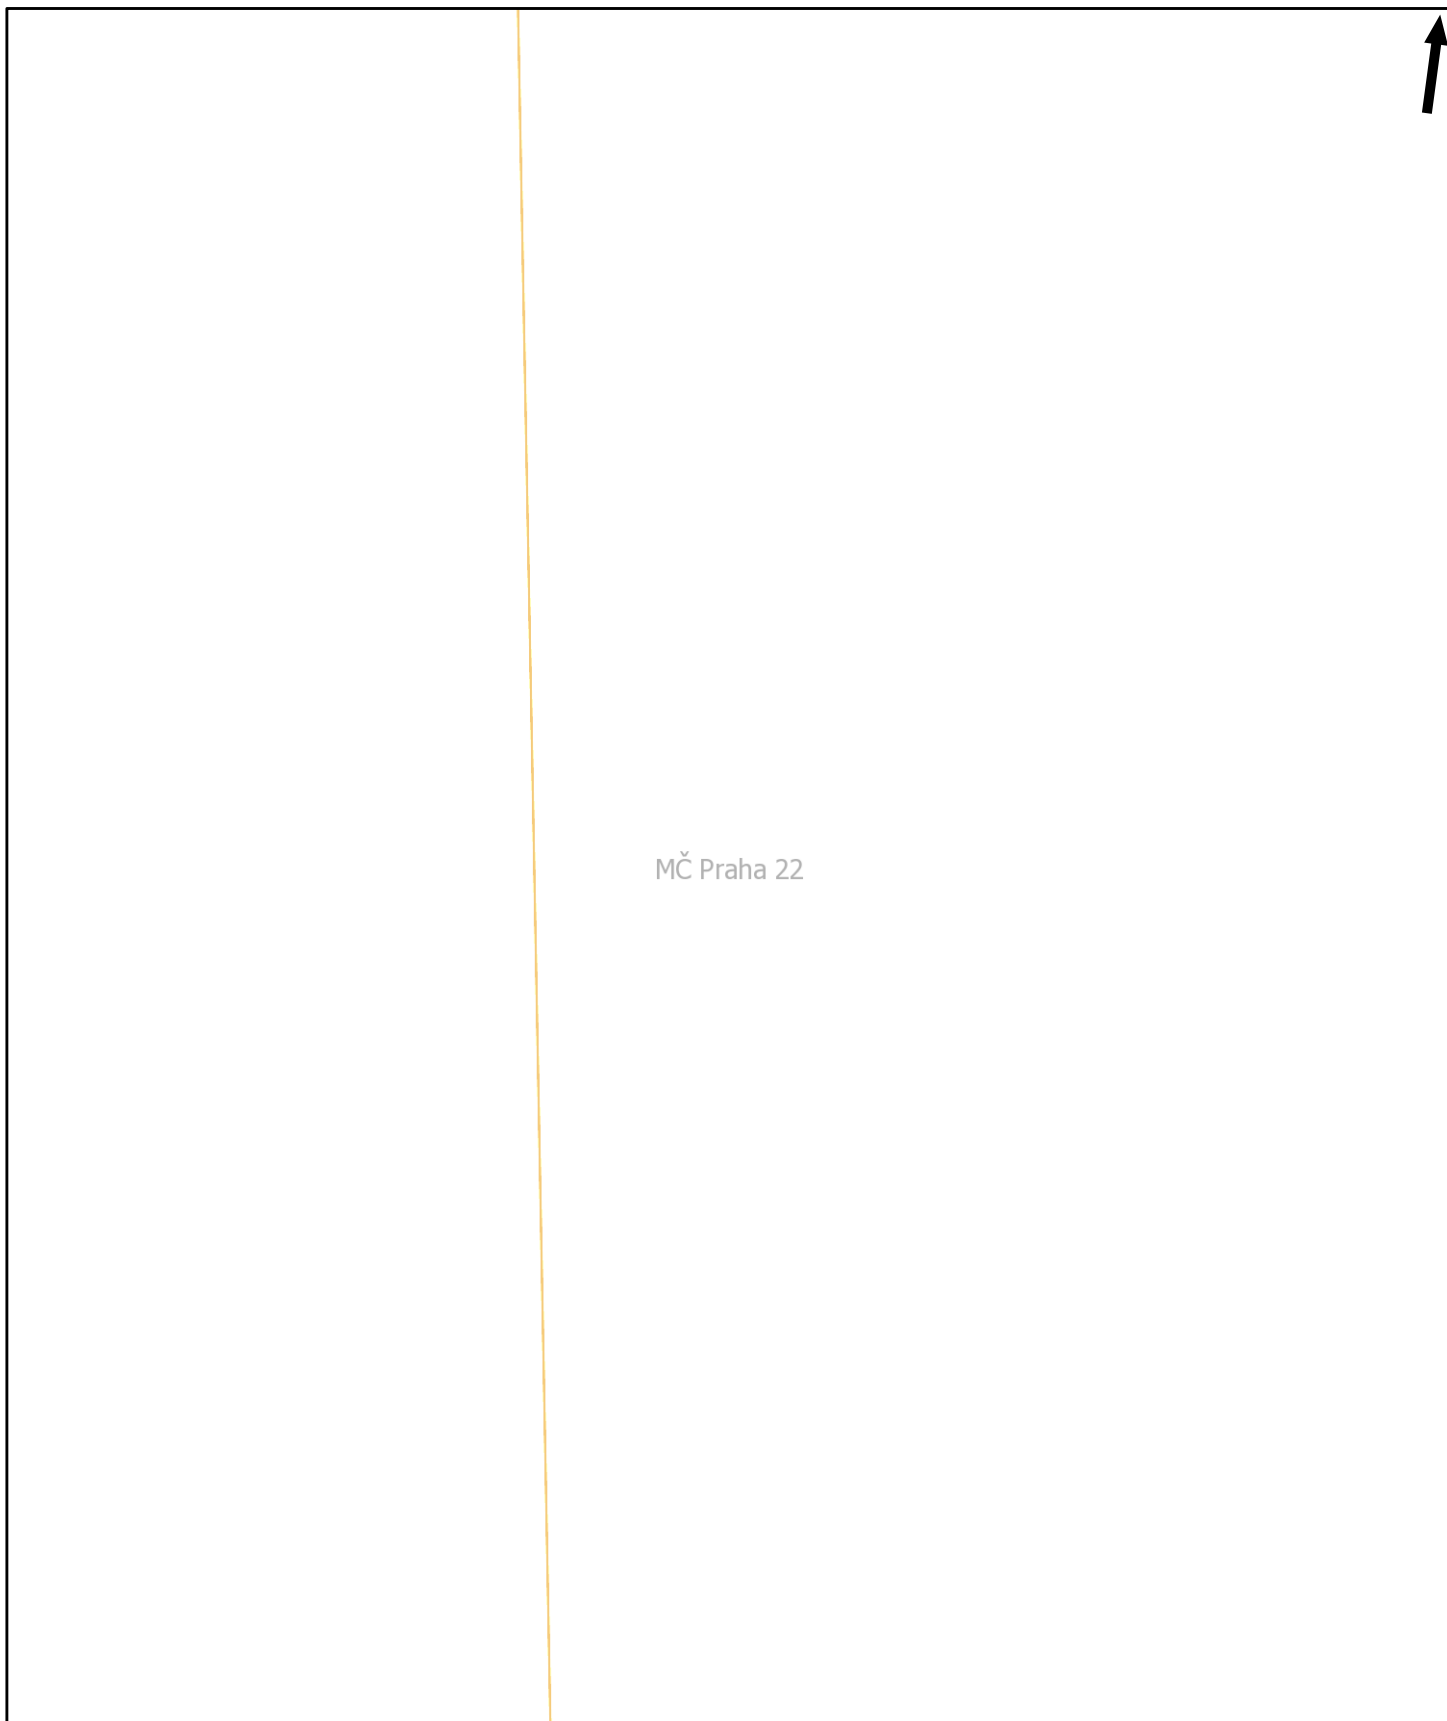

Pražská plynárenská Distribuce a.s.,  
člen koncernu Pražská plynárenská a.s.,  
U plynárny 500, Praha 4, 145 08  
[www.ppdistribuce.cz](http://www.ppdistribuce.cz)

— NTL  
— VTL

— STL 1 bar  
— STL 3 bar





----- odstavené  
----- přibližný pr.

0 10 20 m




str. 76 / 76

# Plynárenská zařízení



















## BARVY PLYN./PŘÍP.

















-  VTL 25 bar
-  STL 3 bar
-  STL 1 bar
-  NTL 2,1 a 4 kPa









## Úsek plynovodu/přípojky






-  odstaveno
-  standardní průběh
-  přibližný zakres



## BARVY PRVKŮ

-  VTL 25 bar
-  STL 1 a 3 bar
-  NTL 2,1 a 4 kPa
-  čístačka
-  DR v zemi
-  DR ve skříňce
-  DR ve skříňce s HUP
-  filtr
-  Gibaultova spojka
-  HUP ve skříňce
-  HUP bez skříňky
-  chránička/ochr. trubka
-  izolační spoj
-  kapák
-  kompenzátor
-  odfuk
-  odvzdušnění DR
-  odvzdušnění RS

-  ochoz
-  povrchový znak
-  přechod
-  orientační sloupek
-  vývod sig. vodiče
-  redukce
-  regulátor
-  regulační stanice
-  regulátor blokový
-  regulátor posilovací
-  štěrková stěna
-  tvarovka
-  zátka
-  zaslepení
-  uzávěr/uzávěr provozní
-  změna materiálu

-  plynové lampy
-  sloupek dálkového přenosu
-  chránička PKO
-  zemnicí pásek
-  bleskojistka PKO
-  referenční elektroda PKO
-  RIS
-  elektroměr PKO




-  PO; spojovací objekt
-  SKAO
-  EPD
-  kontrolní vývod, kont. měřicí stanice
-  saturáž

-  kabel PKO hlavní
-  ostatní kabely PKO

## Anodové uzemnění PKO

-  AU-V (hloubkové) vertikální
-  GAN (galvanická anoda)
-  AU-H (hloubkové)
-  AU-rozpt. (rozptýlená anoda)
-  ostatní anodová uzemnění

## Anodové uzemnění - linie

-  AU-FeSi
-  AU-TU; AU-komb. jiné; AU-speciální
-  AU-TU-FeSi (kombinované)
-  AU-flexibilní
-  AU-hřebenové
-  AU-H; AU-rozpt.; GAN; zemn. pásek