



A.3.2.1. – HYDROTECHNICKÉ POSOUZENÍ STÁVAJÍCÍHO STAVU

Záplavové území - Jeřice

Situace 1:5 000 (ZM10)

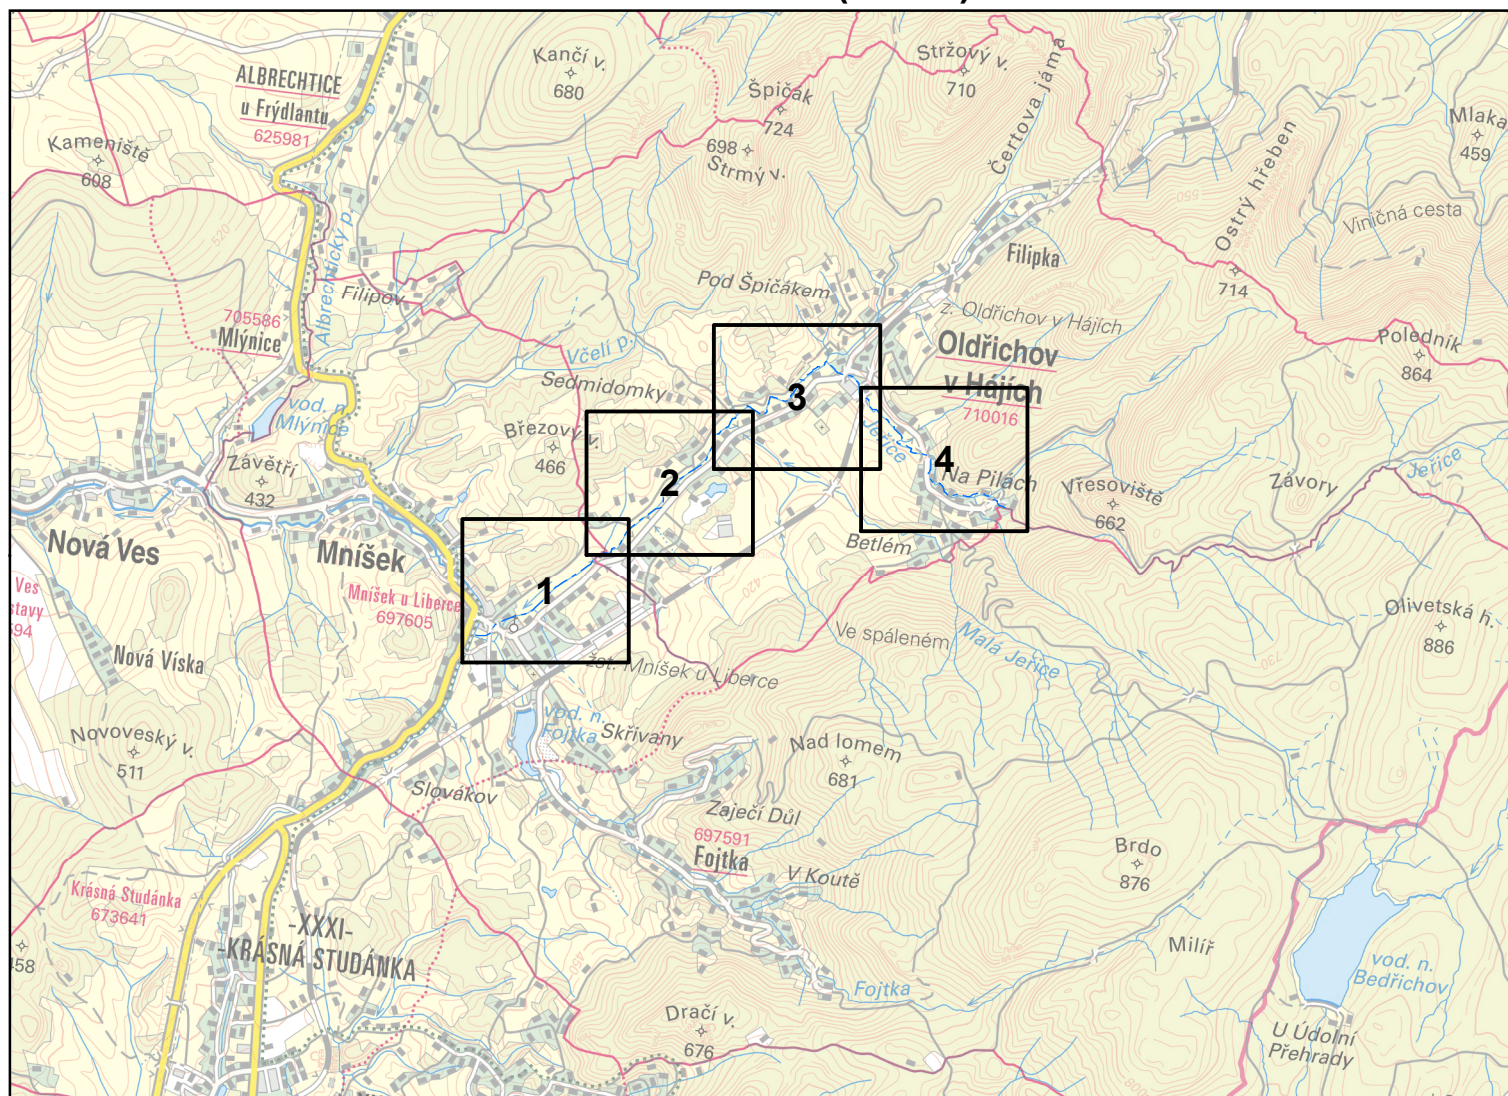

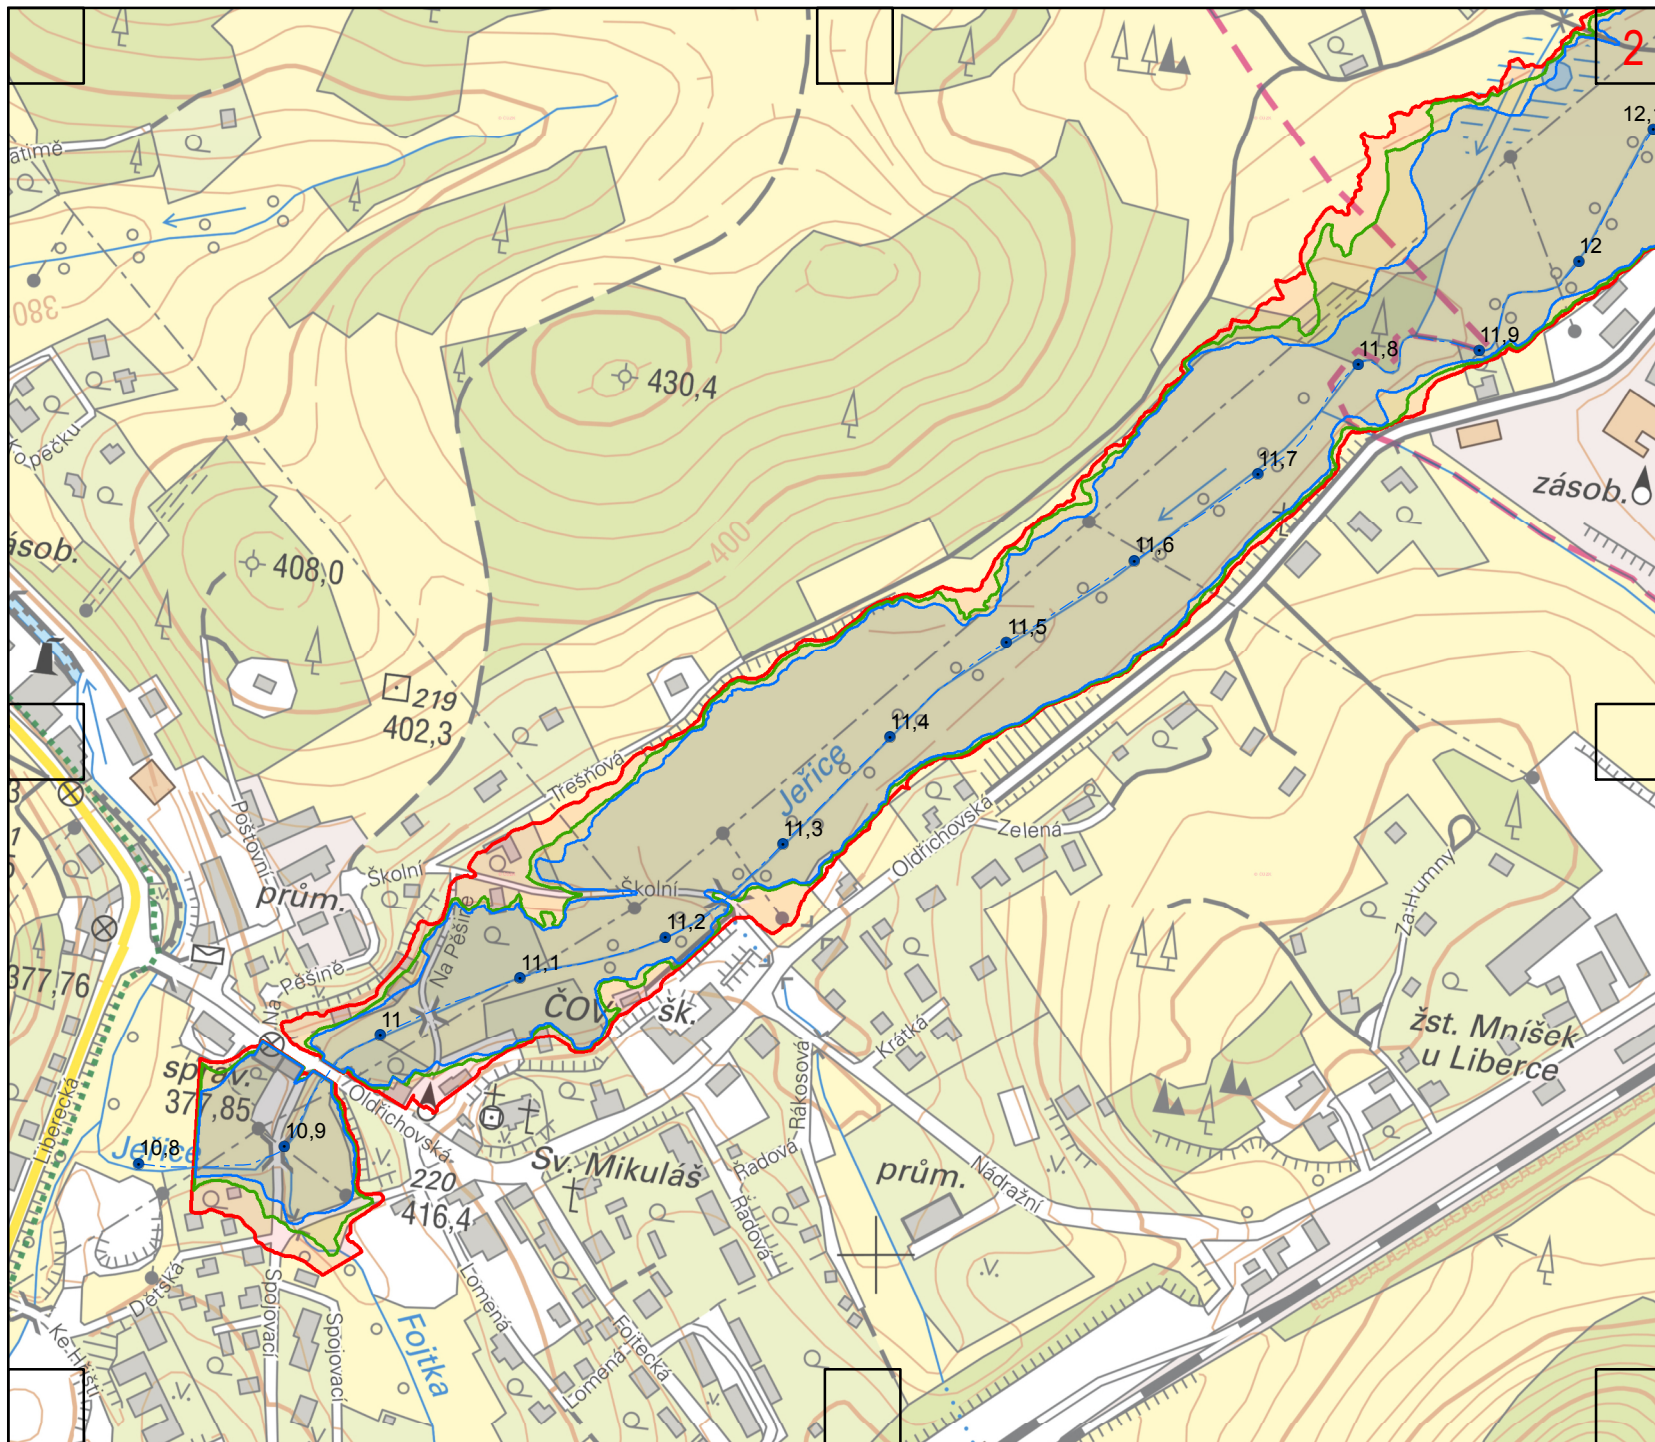




Legenda

— Osa toku s kilometráží

Záplavové území

- Q₅
- Q₂₀
- Q₁₀₀

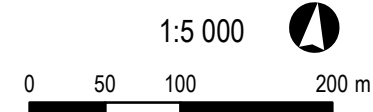

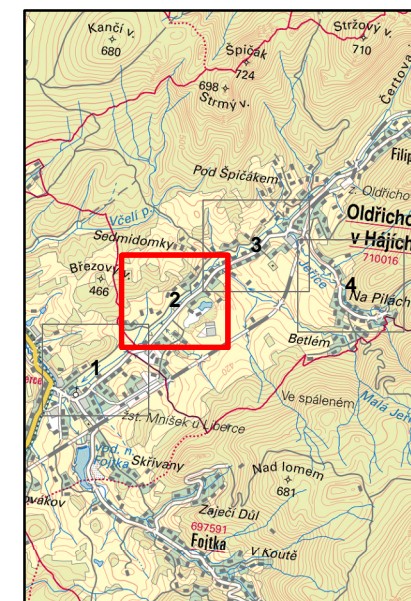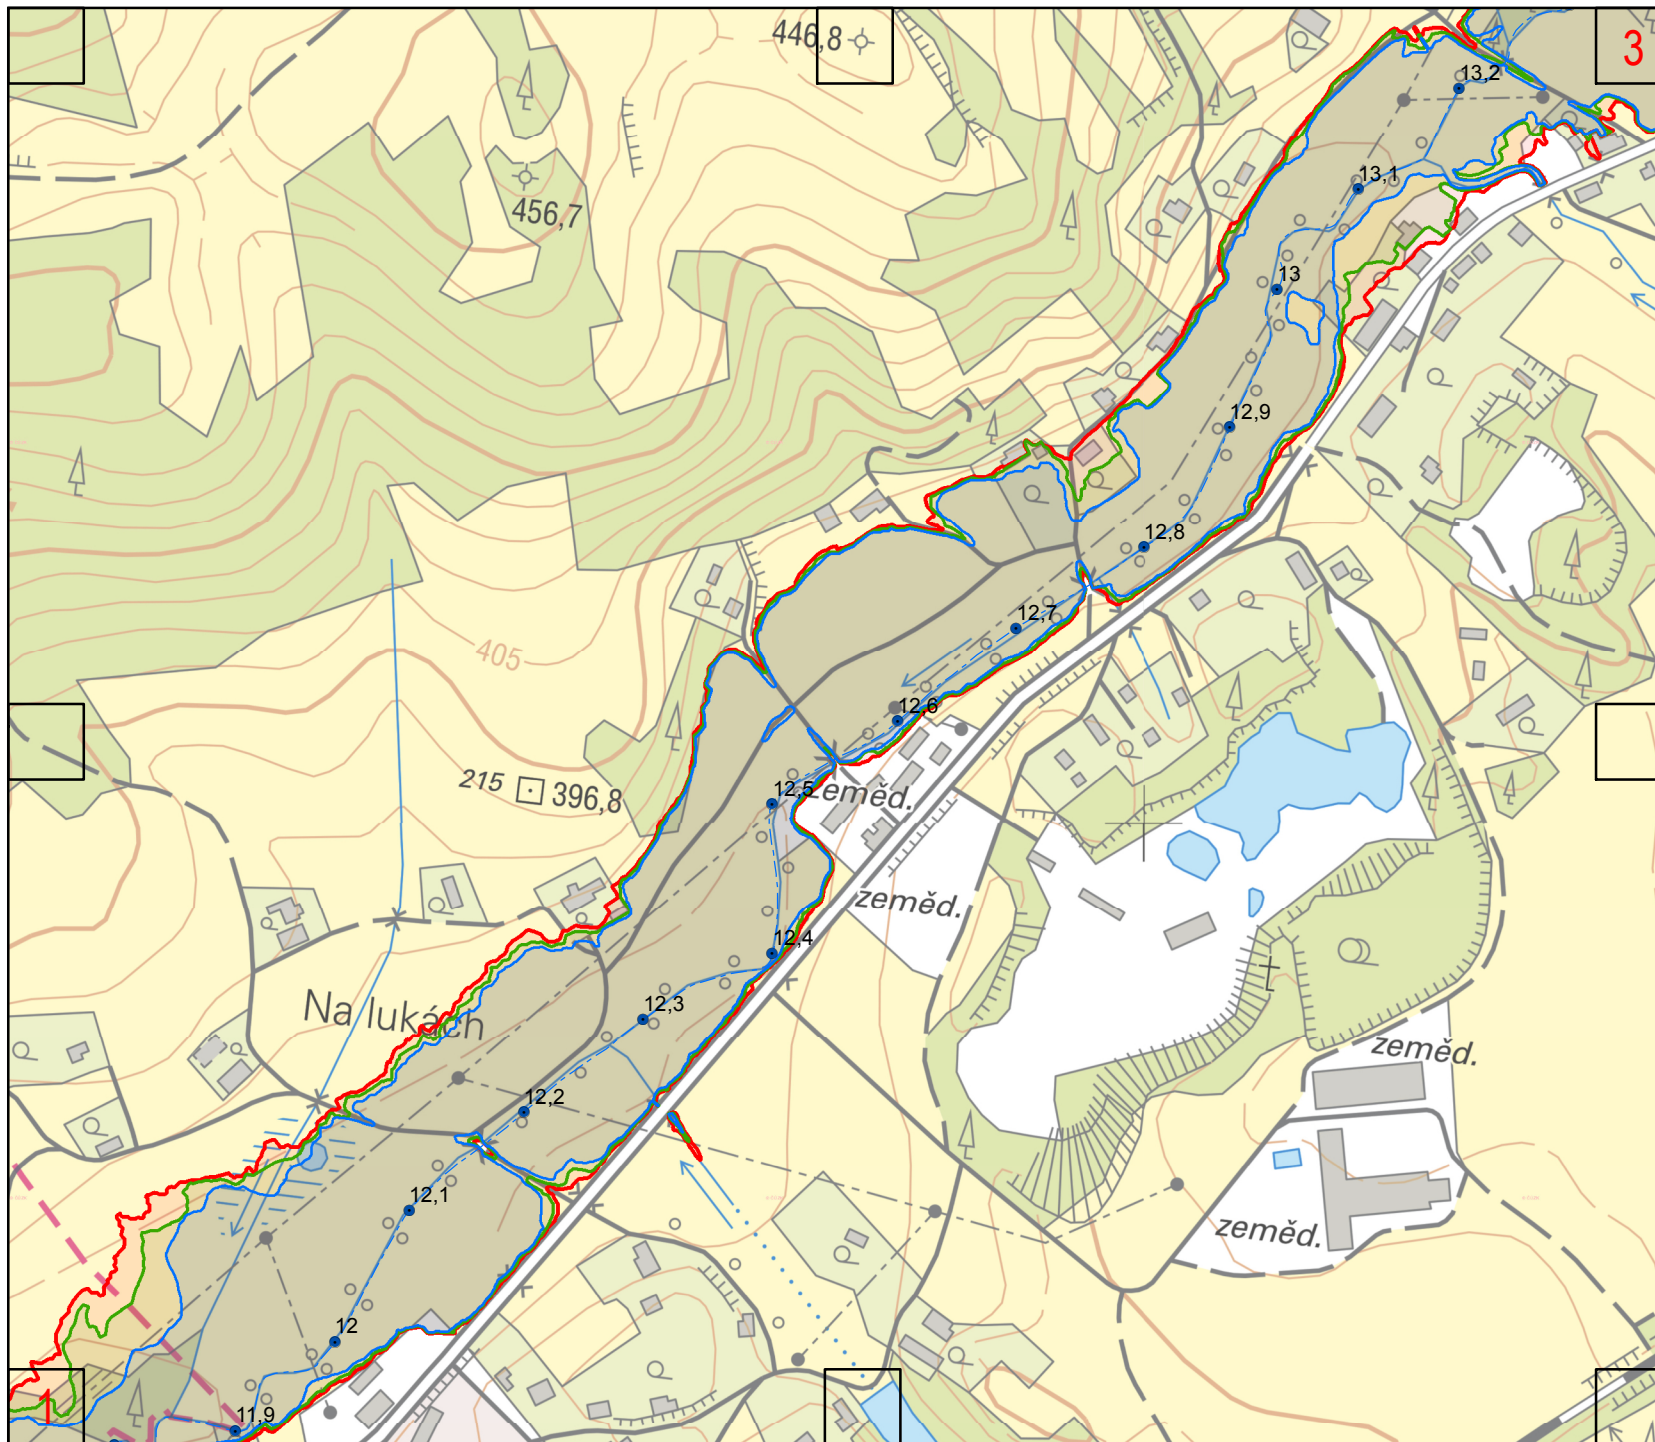

Legenda

— — — — Osa toku s kilometrží

Záplavové území

Q5


Q20

 Q₁₀₀

1:5 000



0 50 100 200 m

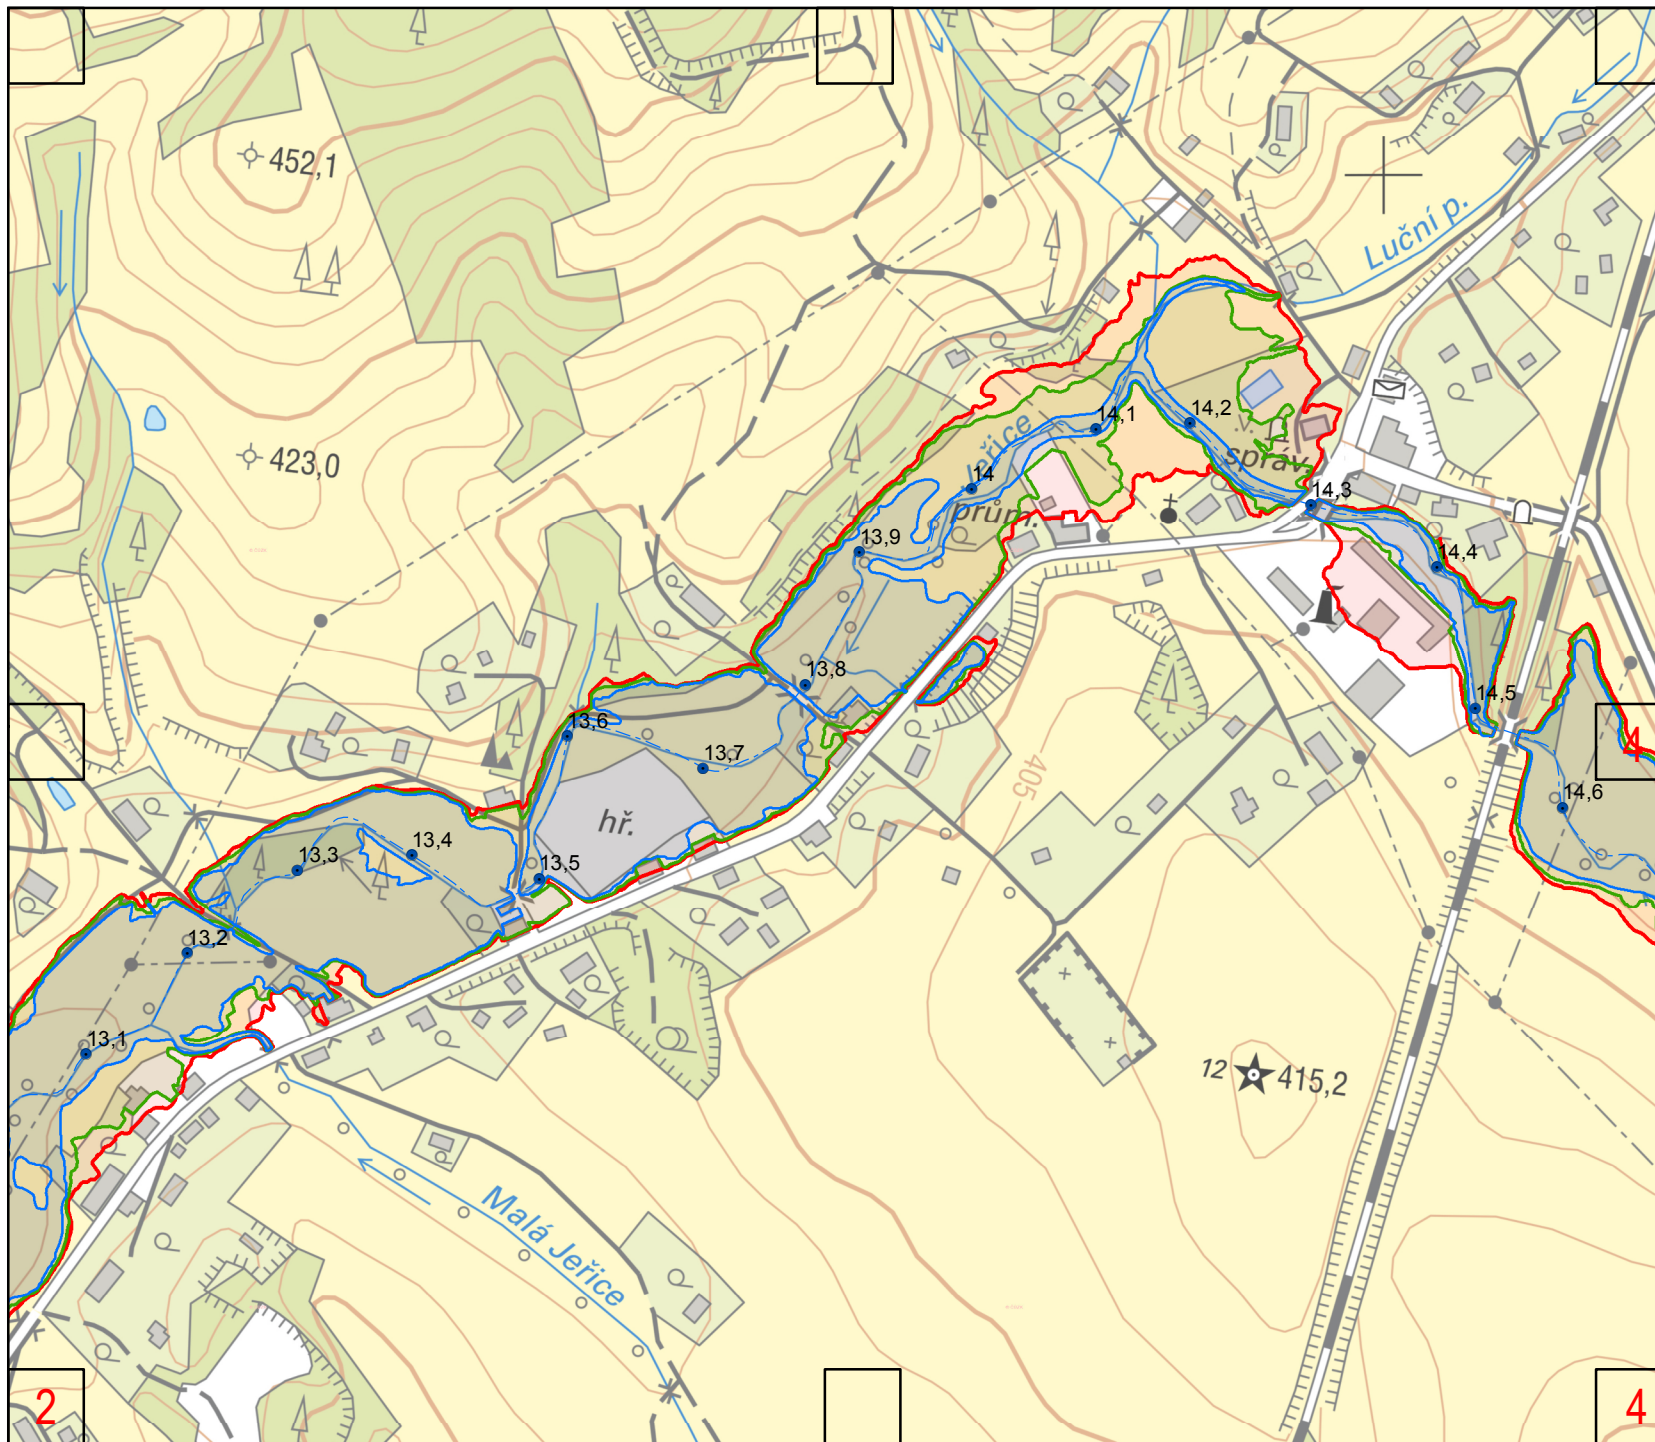




Legenda

— Osa toku s kilometráží

Záplavové území

- Q₅
- Q₂₀
- Q₁₀₀

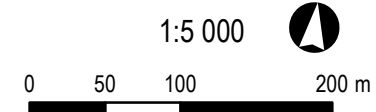

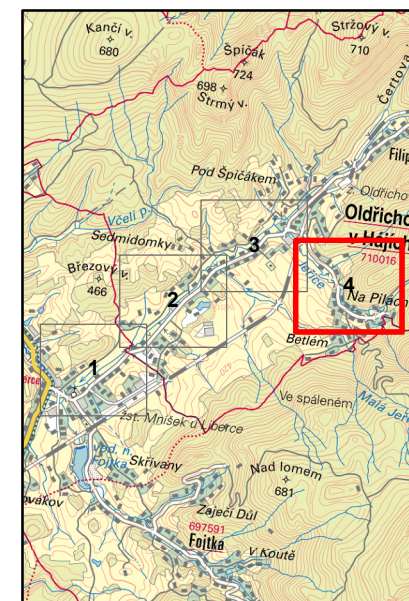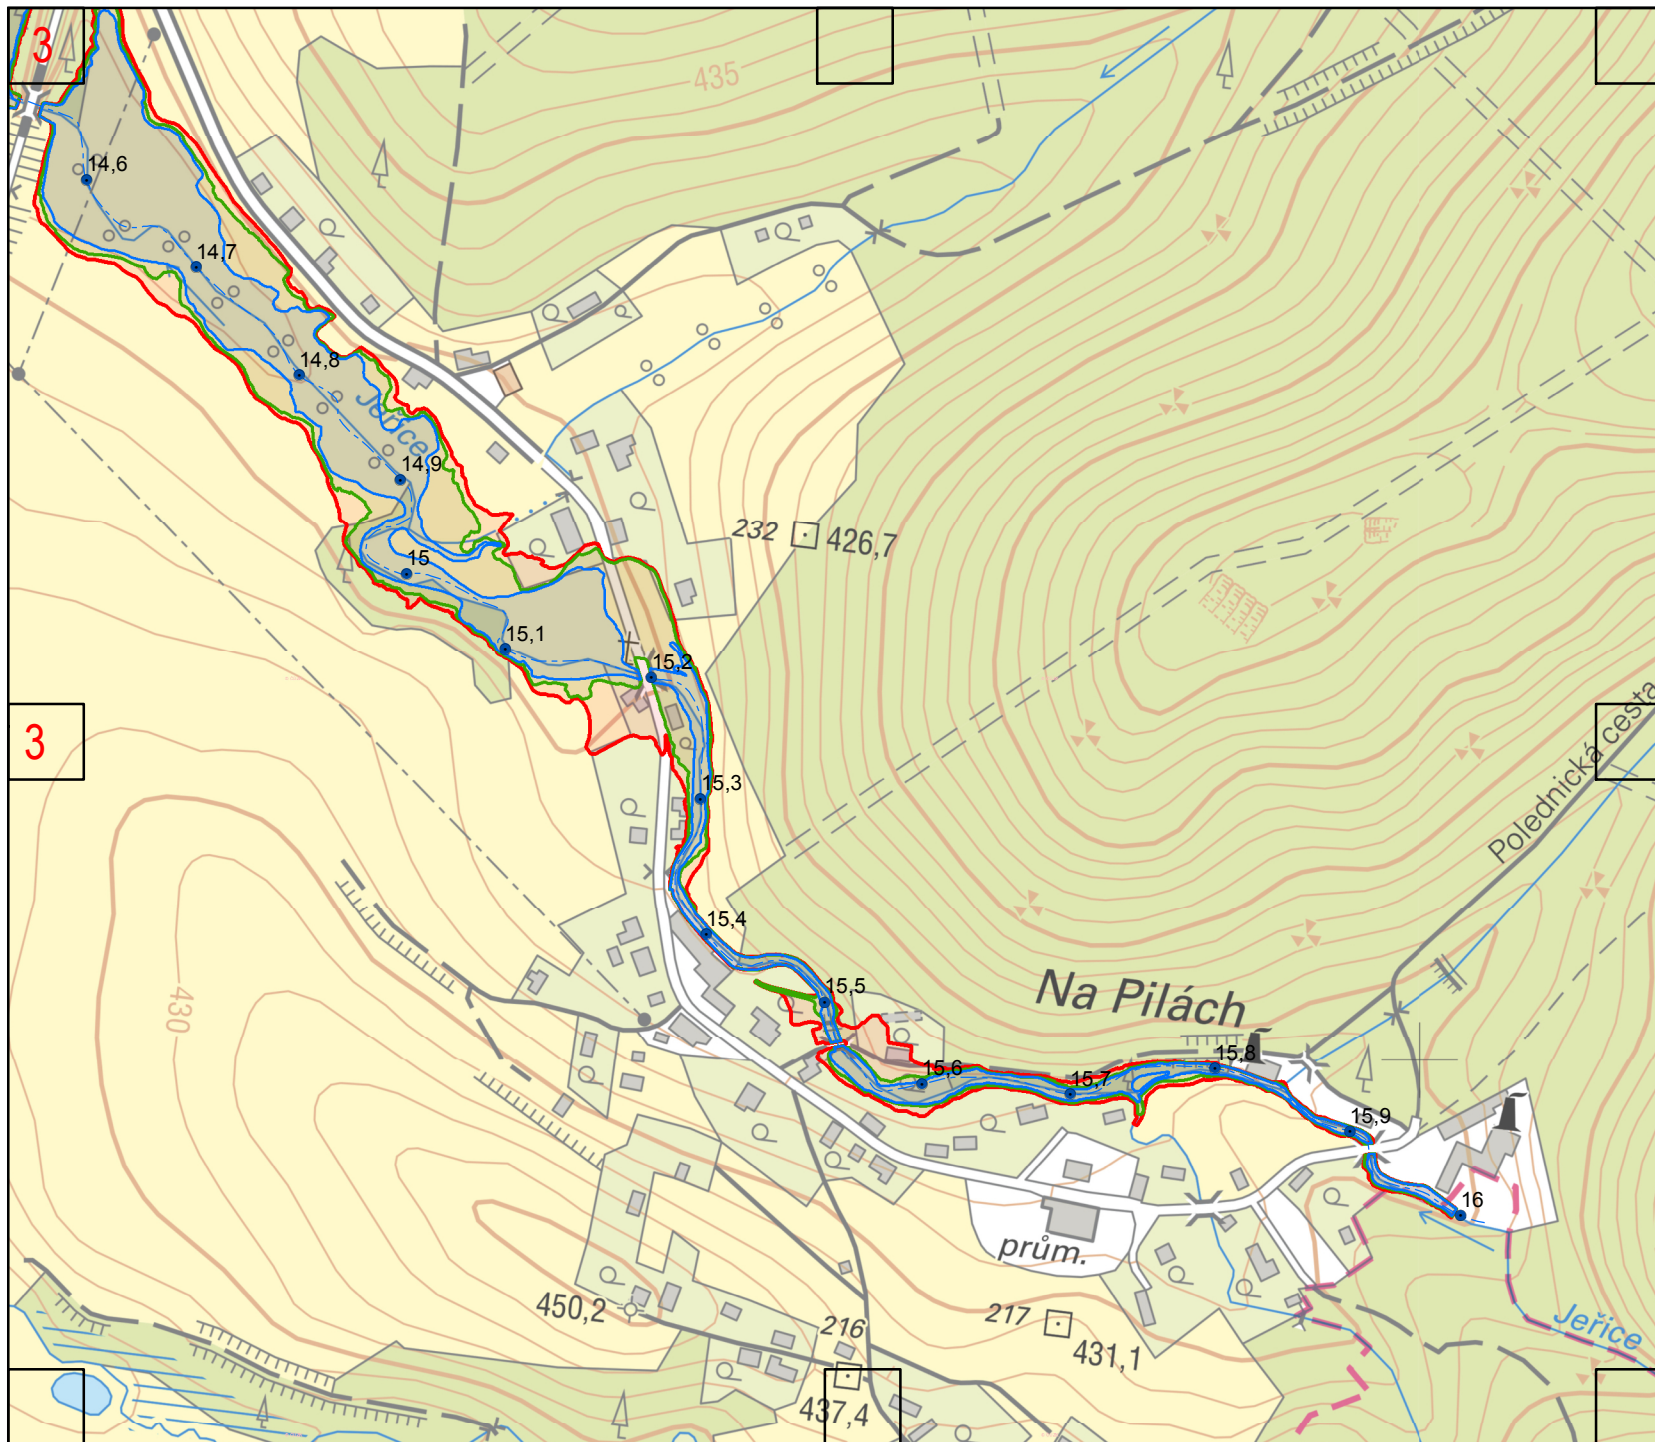

Legenda

— Osa toku s kilometrží

Záplavové území

- Q₅
- Q₂₀
- Q₁₀₀

