



A.3.2.2. – HYDROTECHNICKÉ POSOUZENÍ STÁVAJÍCÍHO STAVU


Záplavové území - Jeřice

Situace 1:1 000 (ORTOFOTO)

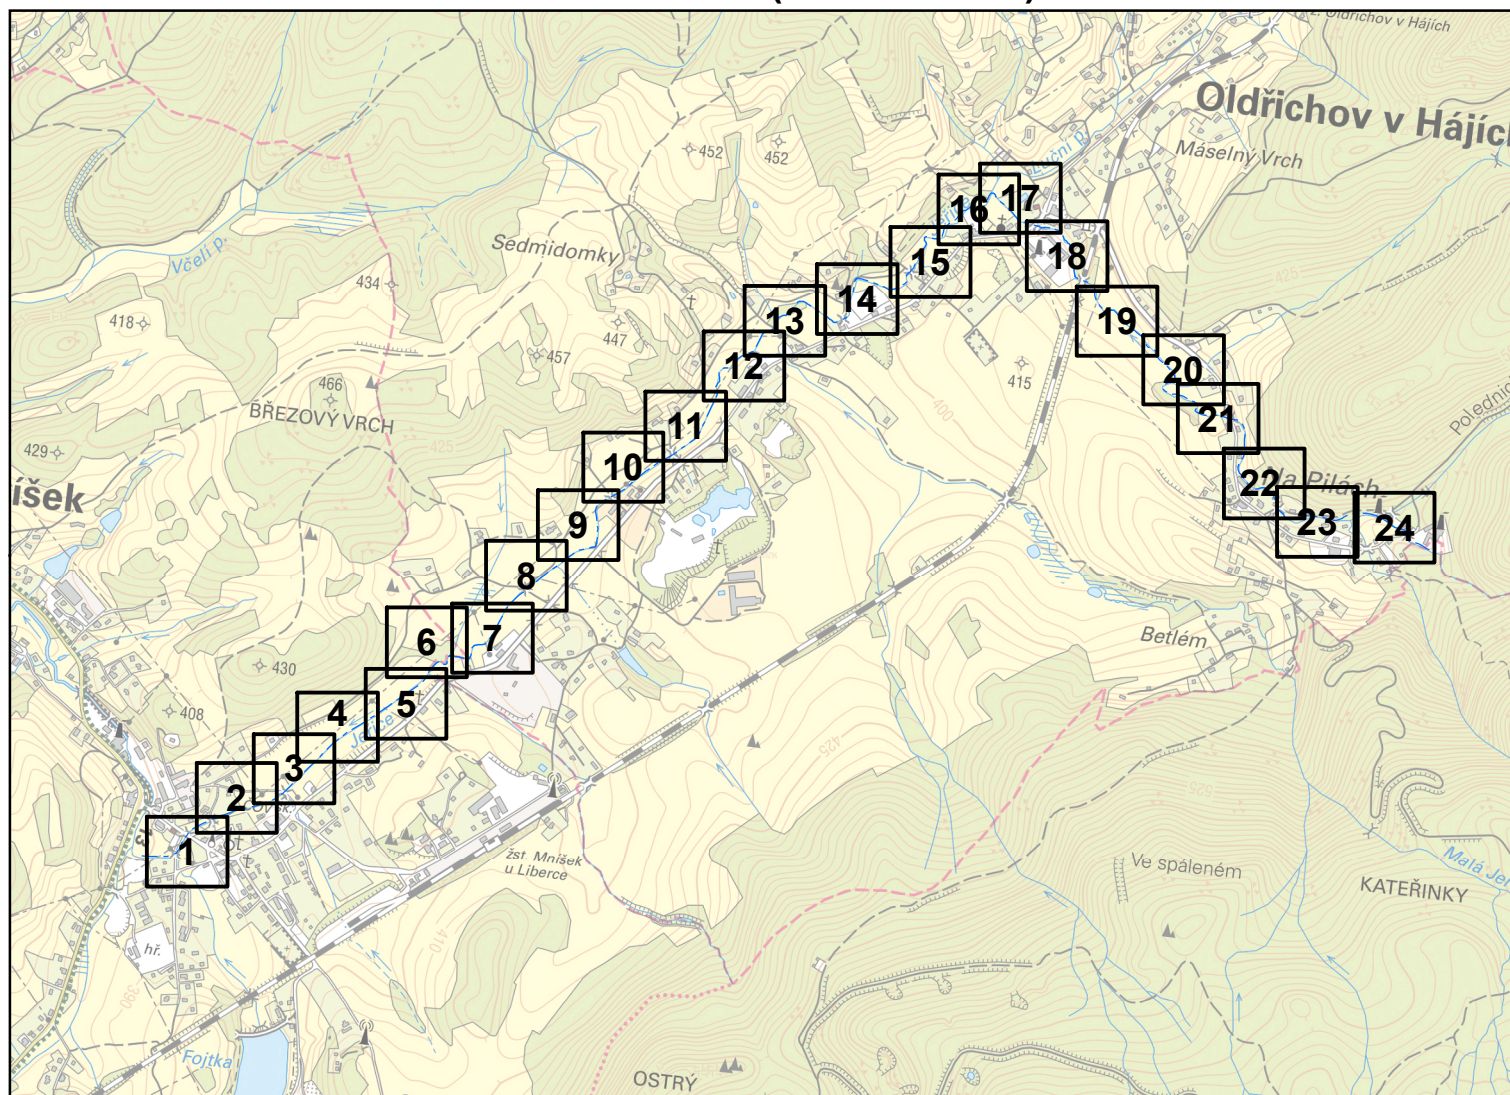

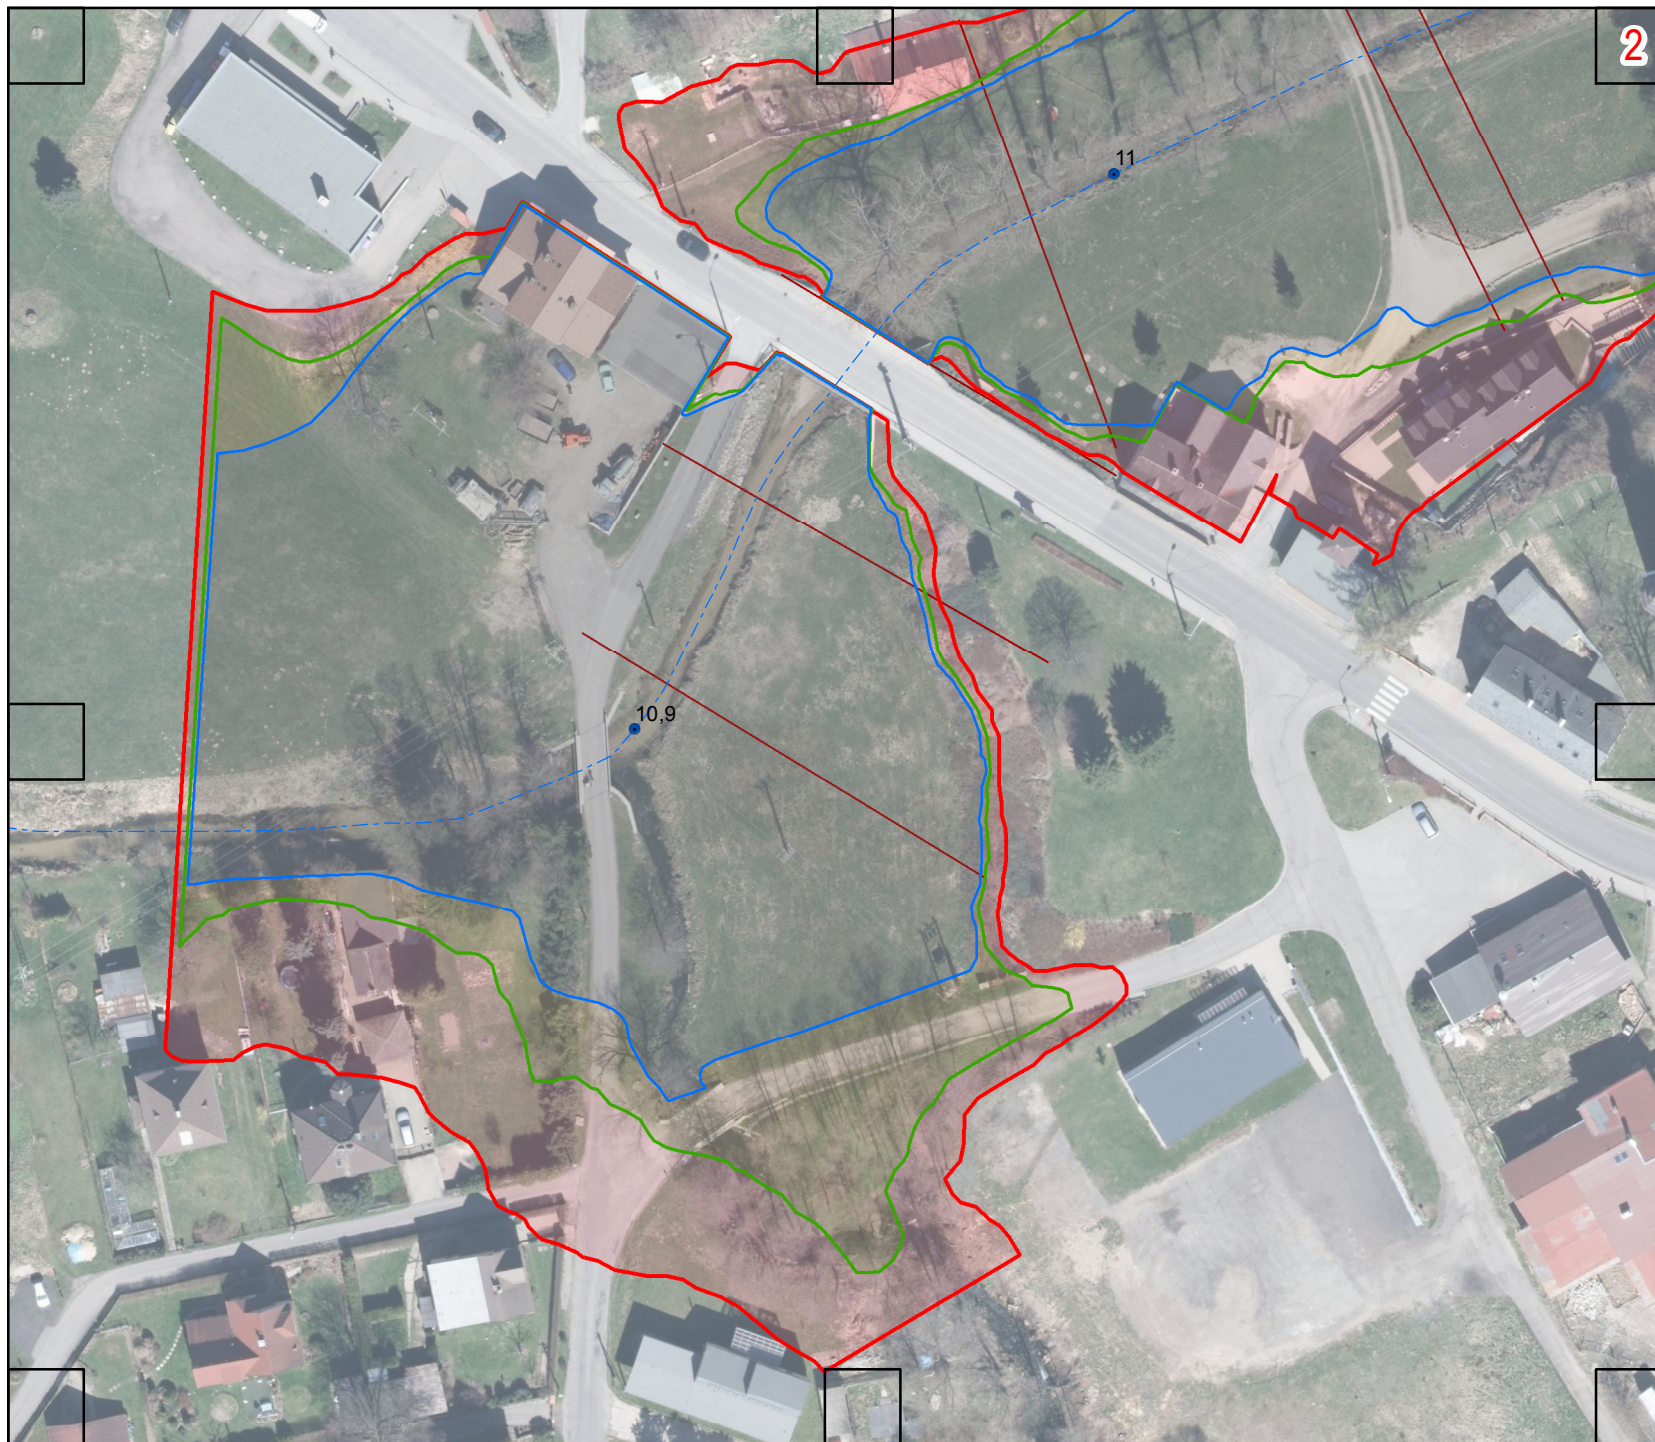

2

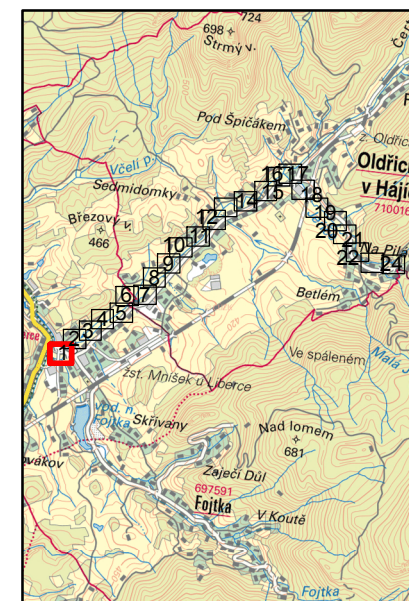


Legenda


- Osa toku s kilometrází
- Příčné profily
- Objekty

Záplavové území

- Q5
- Q20
- Q100

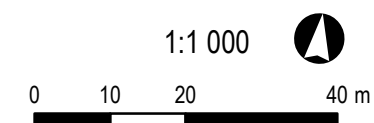

1

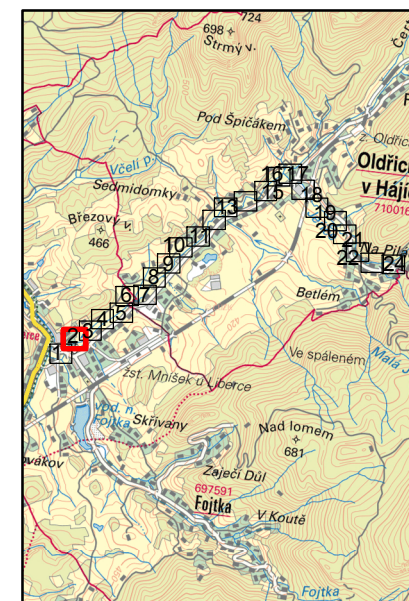



Legenda

- Osa toku s kilometráží
- Příčné profily
- Objekty

Záplavové území

- Q5
- Q20
- Q100

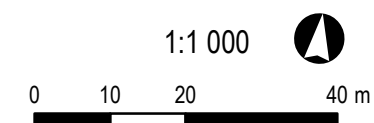

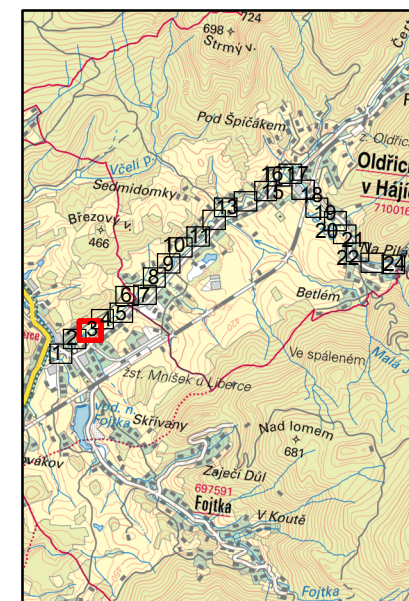



Legenda

- Osa toku s kilometráží
- Příčné profily
- Objekty

Záplavové území

- Q₅
- Q₂₀
- Q₁₀₀

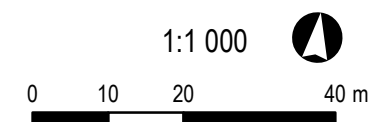

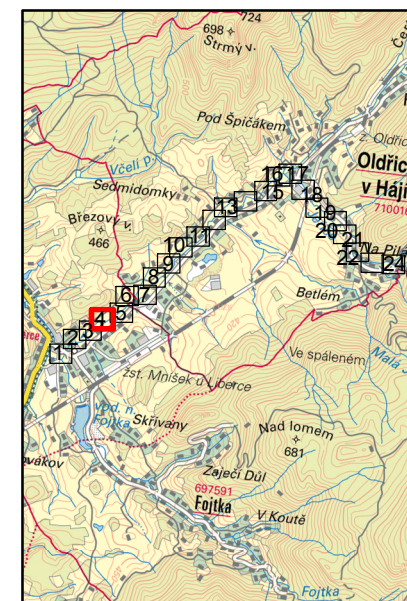




Legenda

- Osa toku s kilometrží
- Přičné profily
- Objekty

Záplavové území

- Q₅
- Q₂₀
- Q₁₀₀

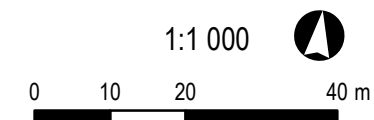

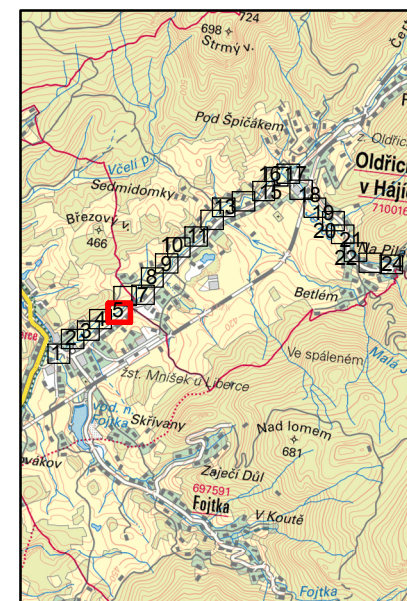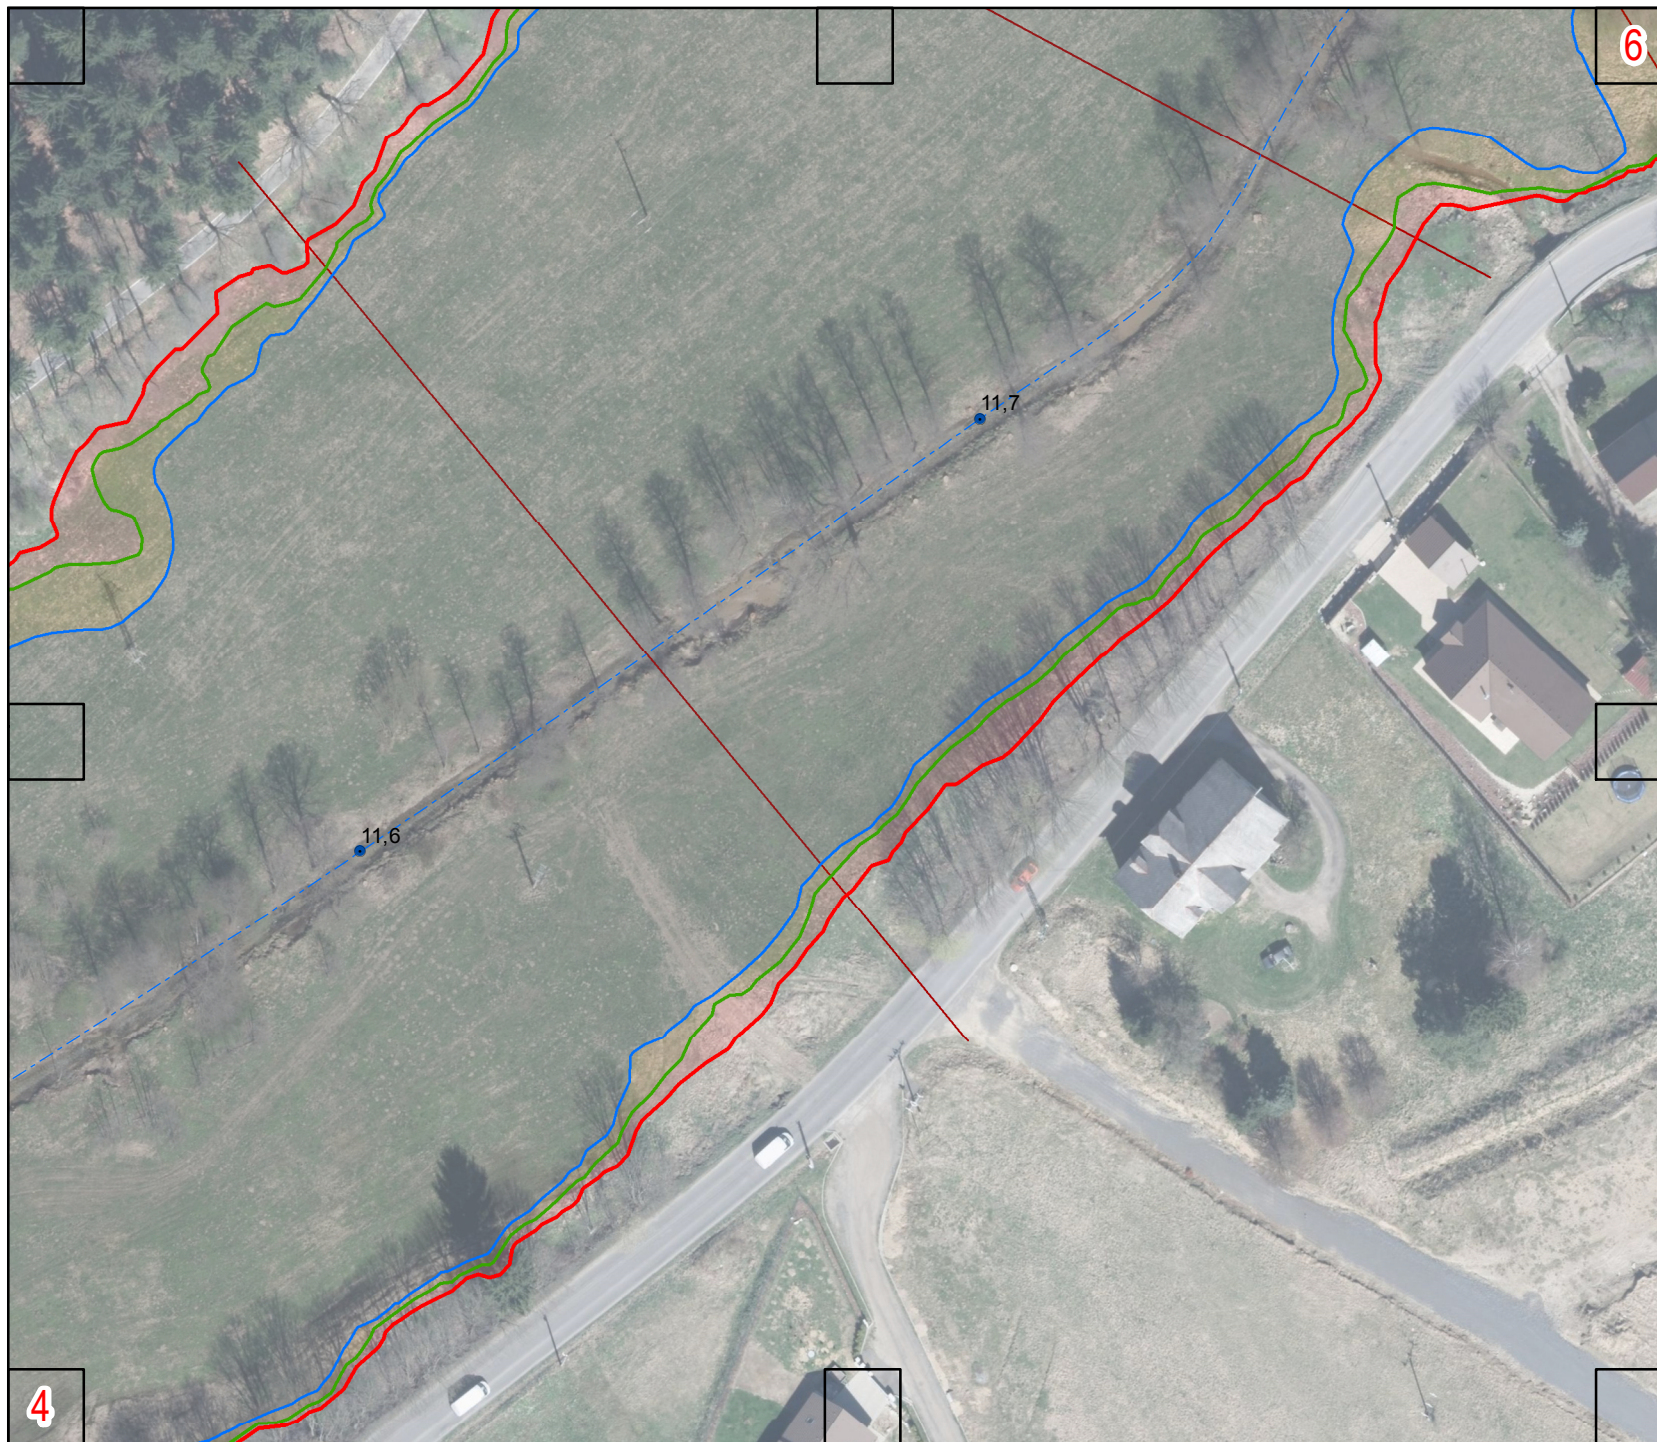




Legenda

- Osa toku s kilometrží
- Příčné profily
- Objekty

Záplavové území

- Q₅
- Q₂₀
- Q₁₀₀

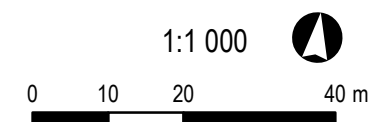

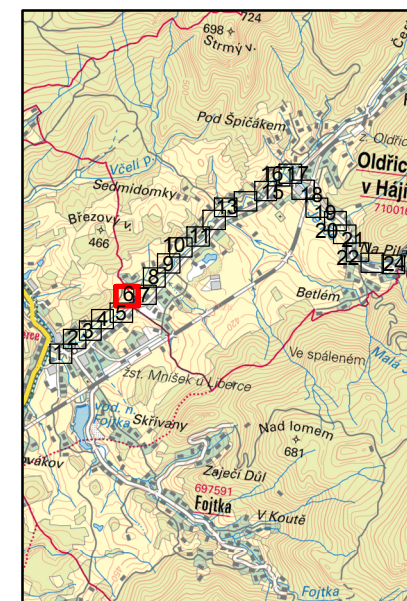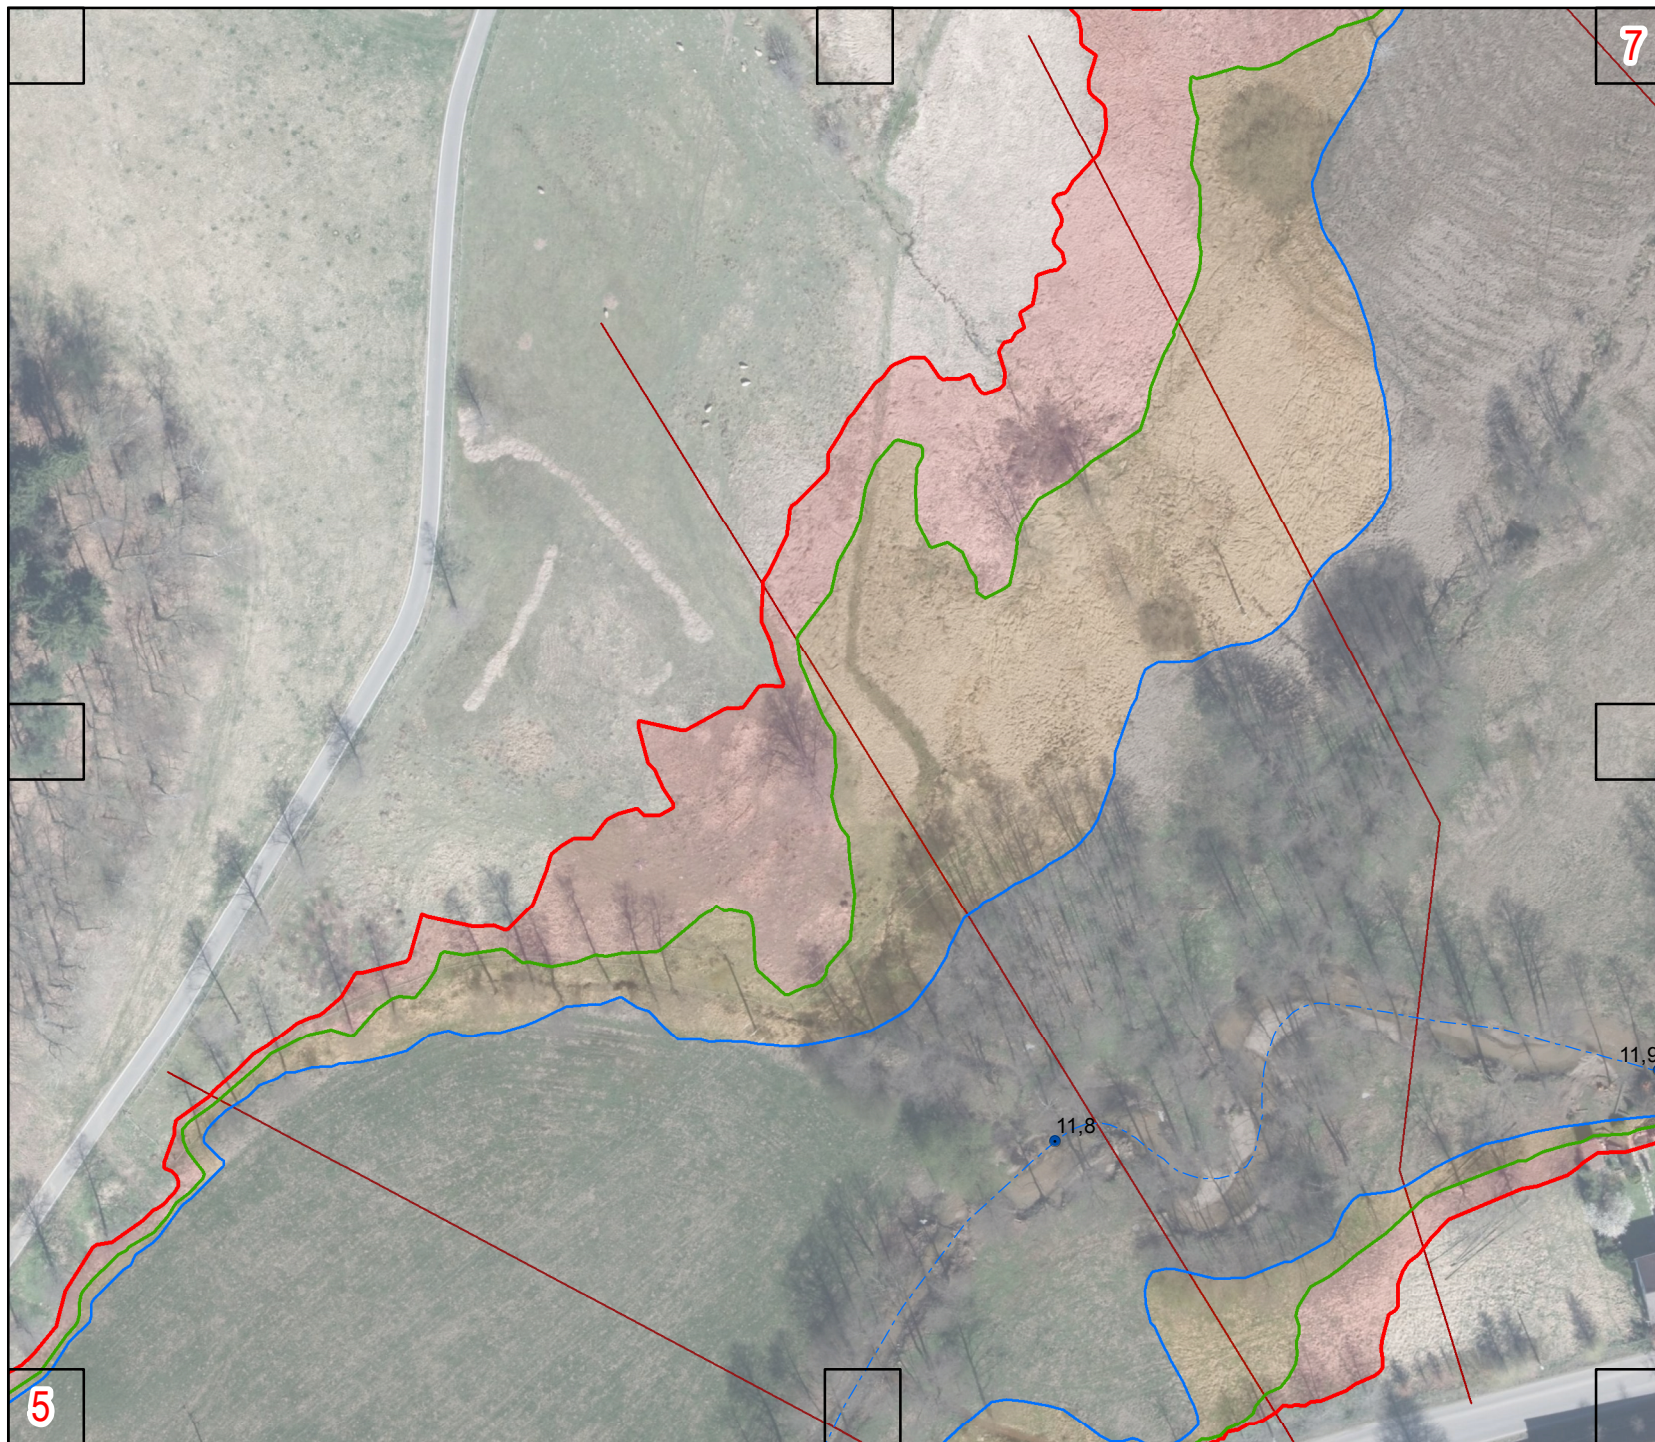



Legenda

- Osa toku s kilometrází
- Přičné profily
- Objekty

Záplavové území

- Q5
- Q20
- Q100

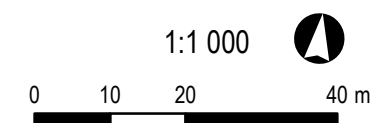

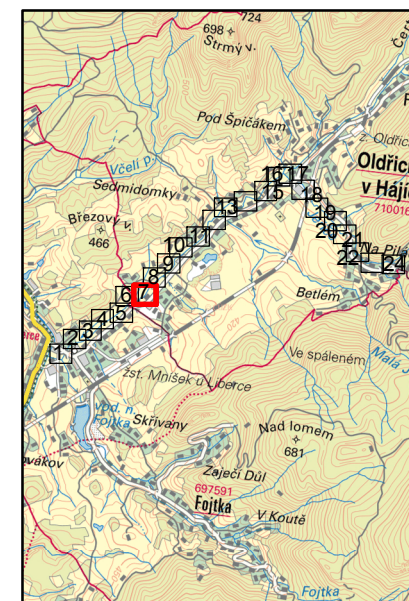



Legenda

- Osa toku s kilometráží
- Příčné profily
- Objekty

Záplavové území

- Q5
- Q20
- Q100

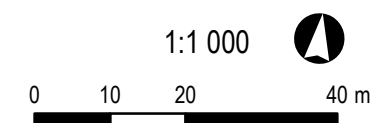

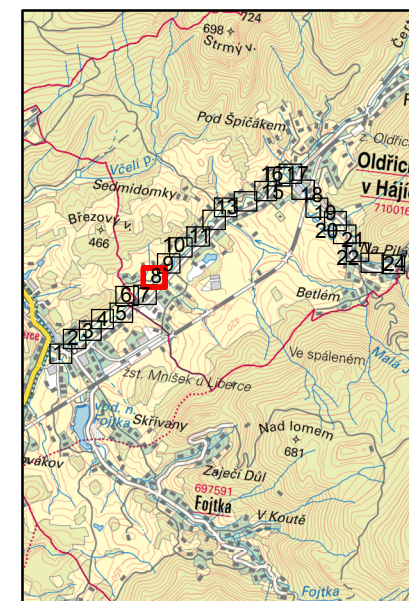



Legenda

- Osa toku s kilometráží
- Příčné profily
- Objekty

Záplavové území

- Q₅
- Q₂₀
- Q₁₀₀

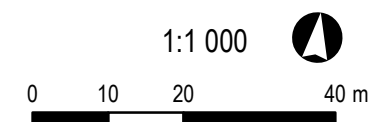

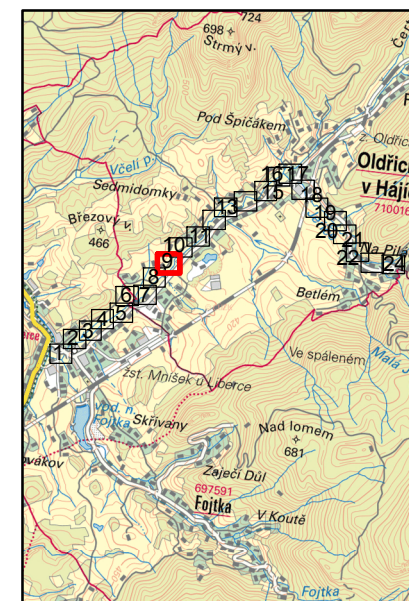



Legenda

- Osa toku s kilometráží
- Příčné profily
- Objekty

Záplavové území

- Q₅
- Q₂₀
- Q₁₀₀

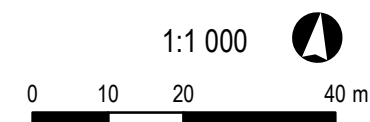

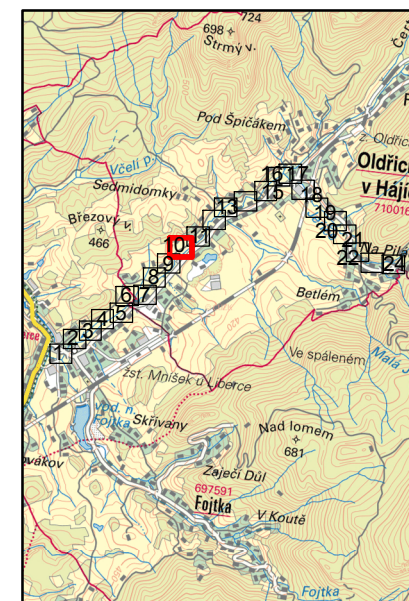



Legenda

- Osa toku s kilometráží
- Příčné profily
- Objekty

Záplavové území

- Q₅
- Q₂₀
- Q₁₀₀

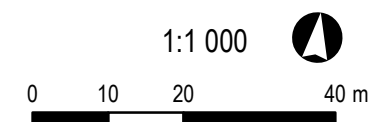

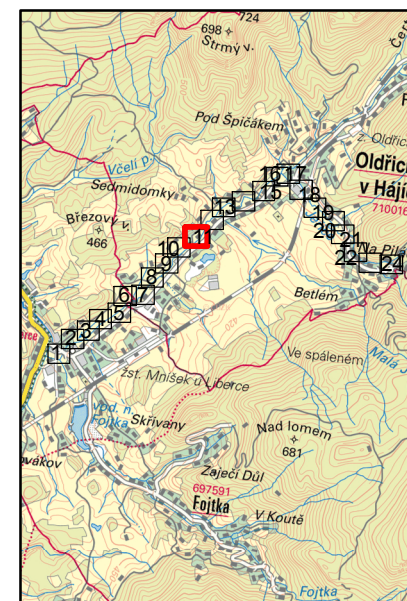



Legenda

- Osa toku s kilometrází
- Příčné profily
- Objekty

Záplavové území

- Q₅
- Q₂₀
- Q₁₀₀

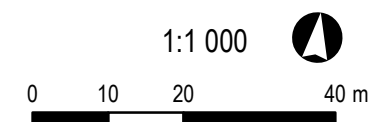

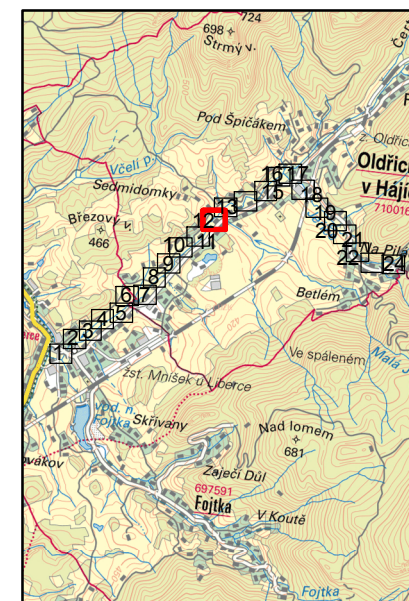




Legenda

- Osa toku s kilometráží
- Příčné profily
- Objekty

Záplavové území

- Q₅
- Q₂₀
- Q₁₀₀

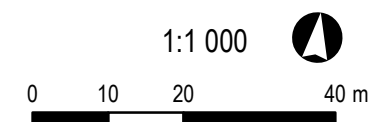

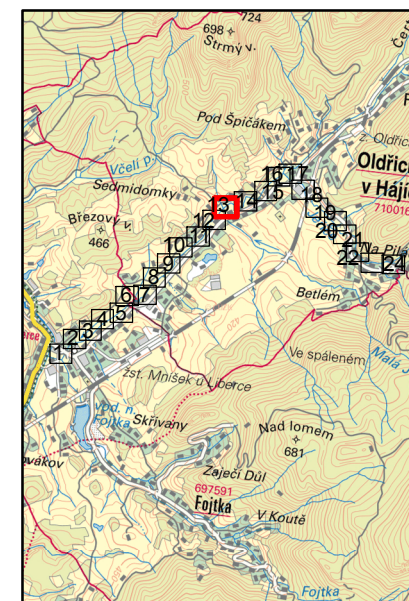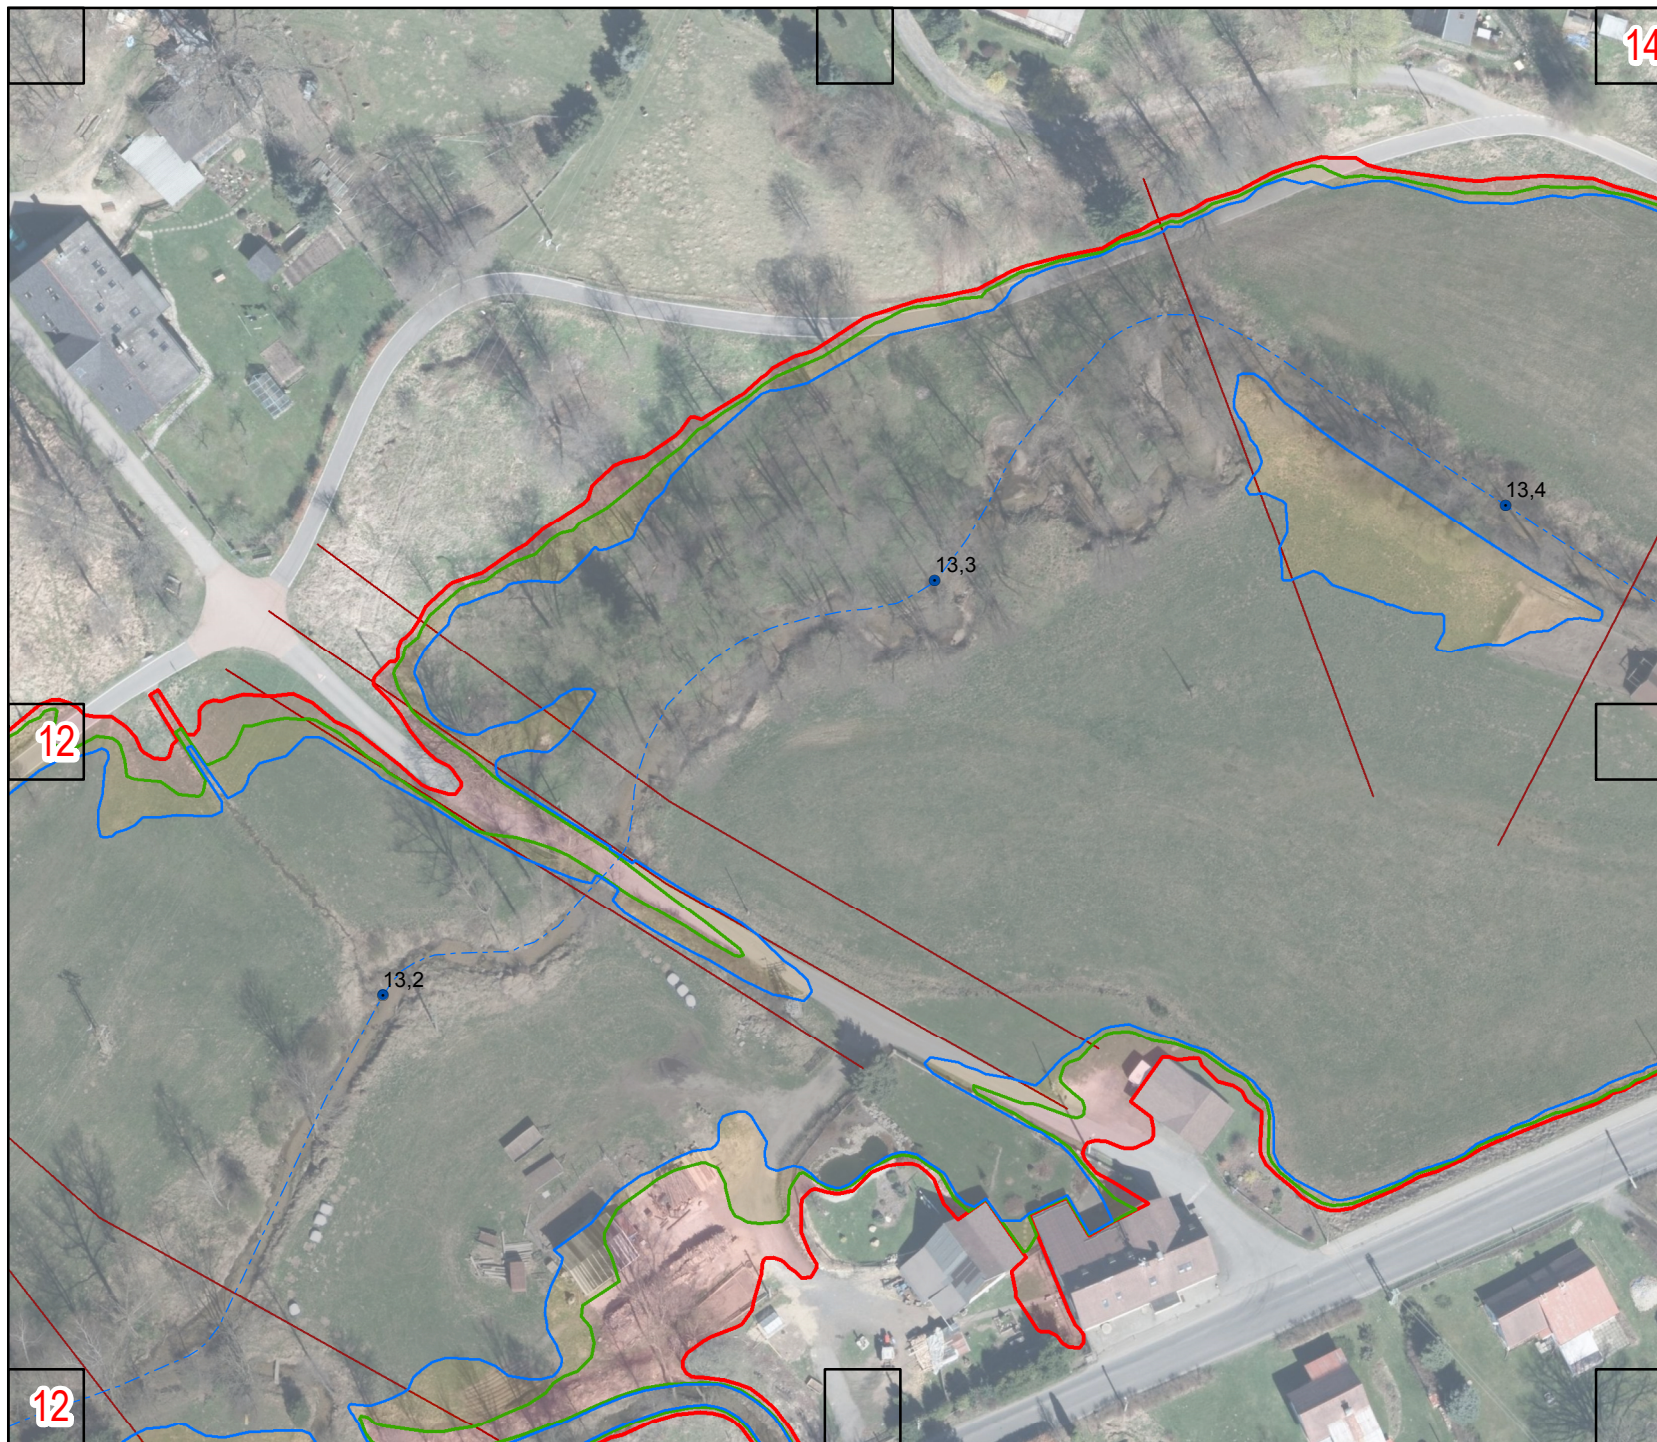



Legenda

- Osa toku s kilometráží
- Příčné profily
- Objekty

Záplavové území

- Q₅
- Q₂₀
- Q₁₀₀

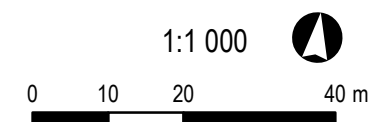

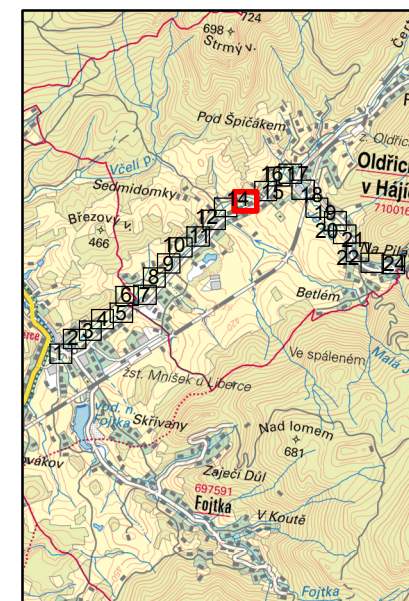



Legenda

- Osa toku s kilometráží
- Přičné profily
- Objekty

Záplavové území

- Q₅
- Q₂₀
- Q₁₀₀

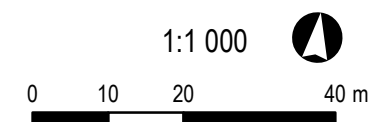

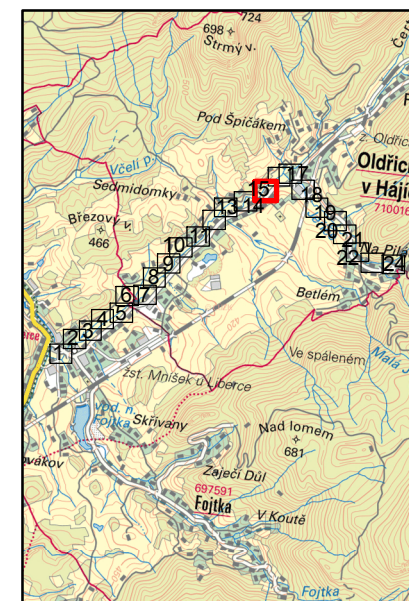

Legenda

- Osa toku s kilometráží
- Příčné profily
- Objekty


Záplavové území

- Q₅
Q₂₀
Q₁₀₀

1:1 000



0 10 20 40 m

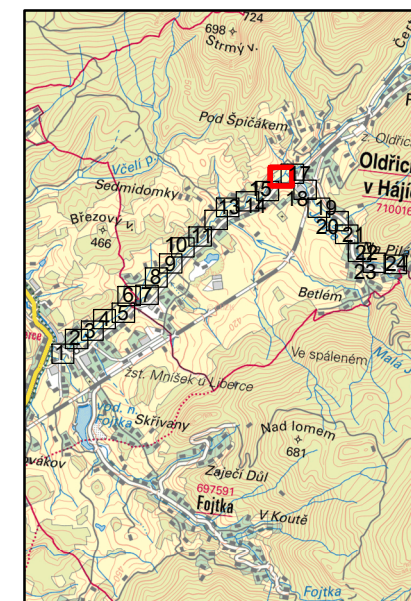



Legenda

- Osa toku s kilometrží
- Přičné profily
- Objekty

Záplavové území

- Q5
- Q20
- Q100

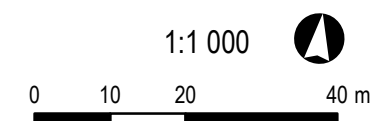

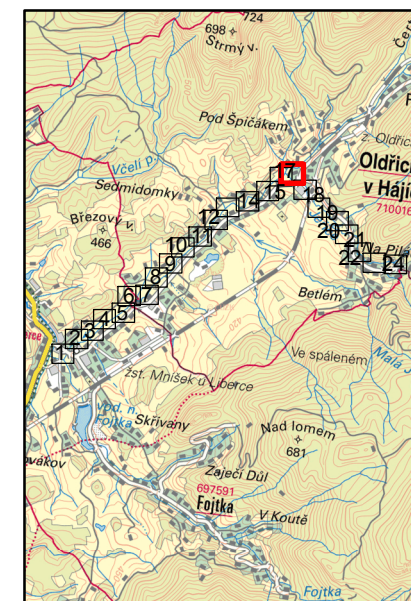



Legenda

- Osa toku s kilometráží
- Příčné profily
- Objekty

Záplavové území

- Q₅
- Q₂₀
- Q₁₀₀

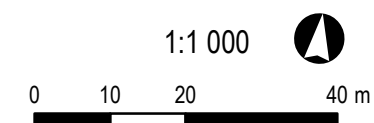

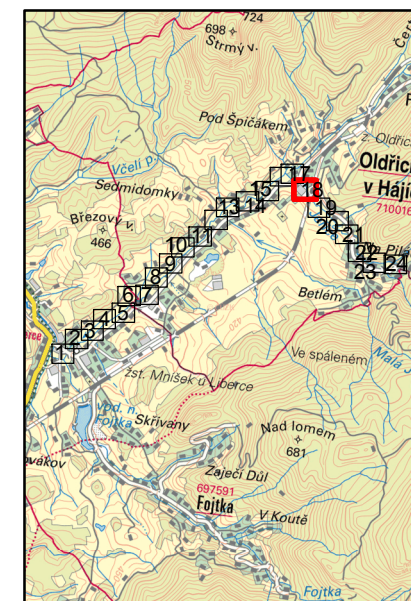




Legenda

- Osa toku s kilometráží
- Příčné profily
- Objekty

Záplavové území

- Q₅
- Q₂₀
- Q₁₀₀

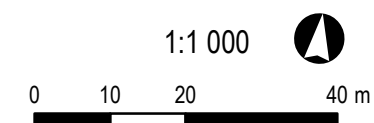

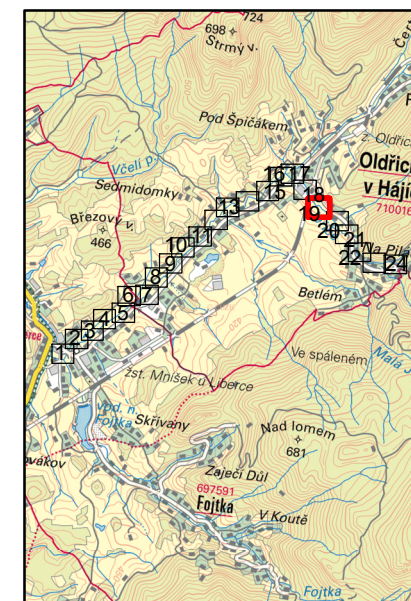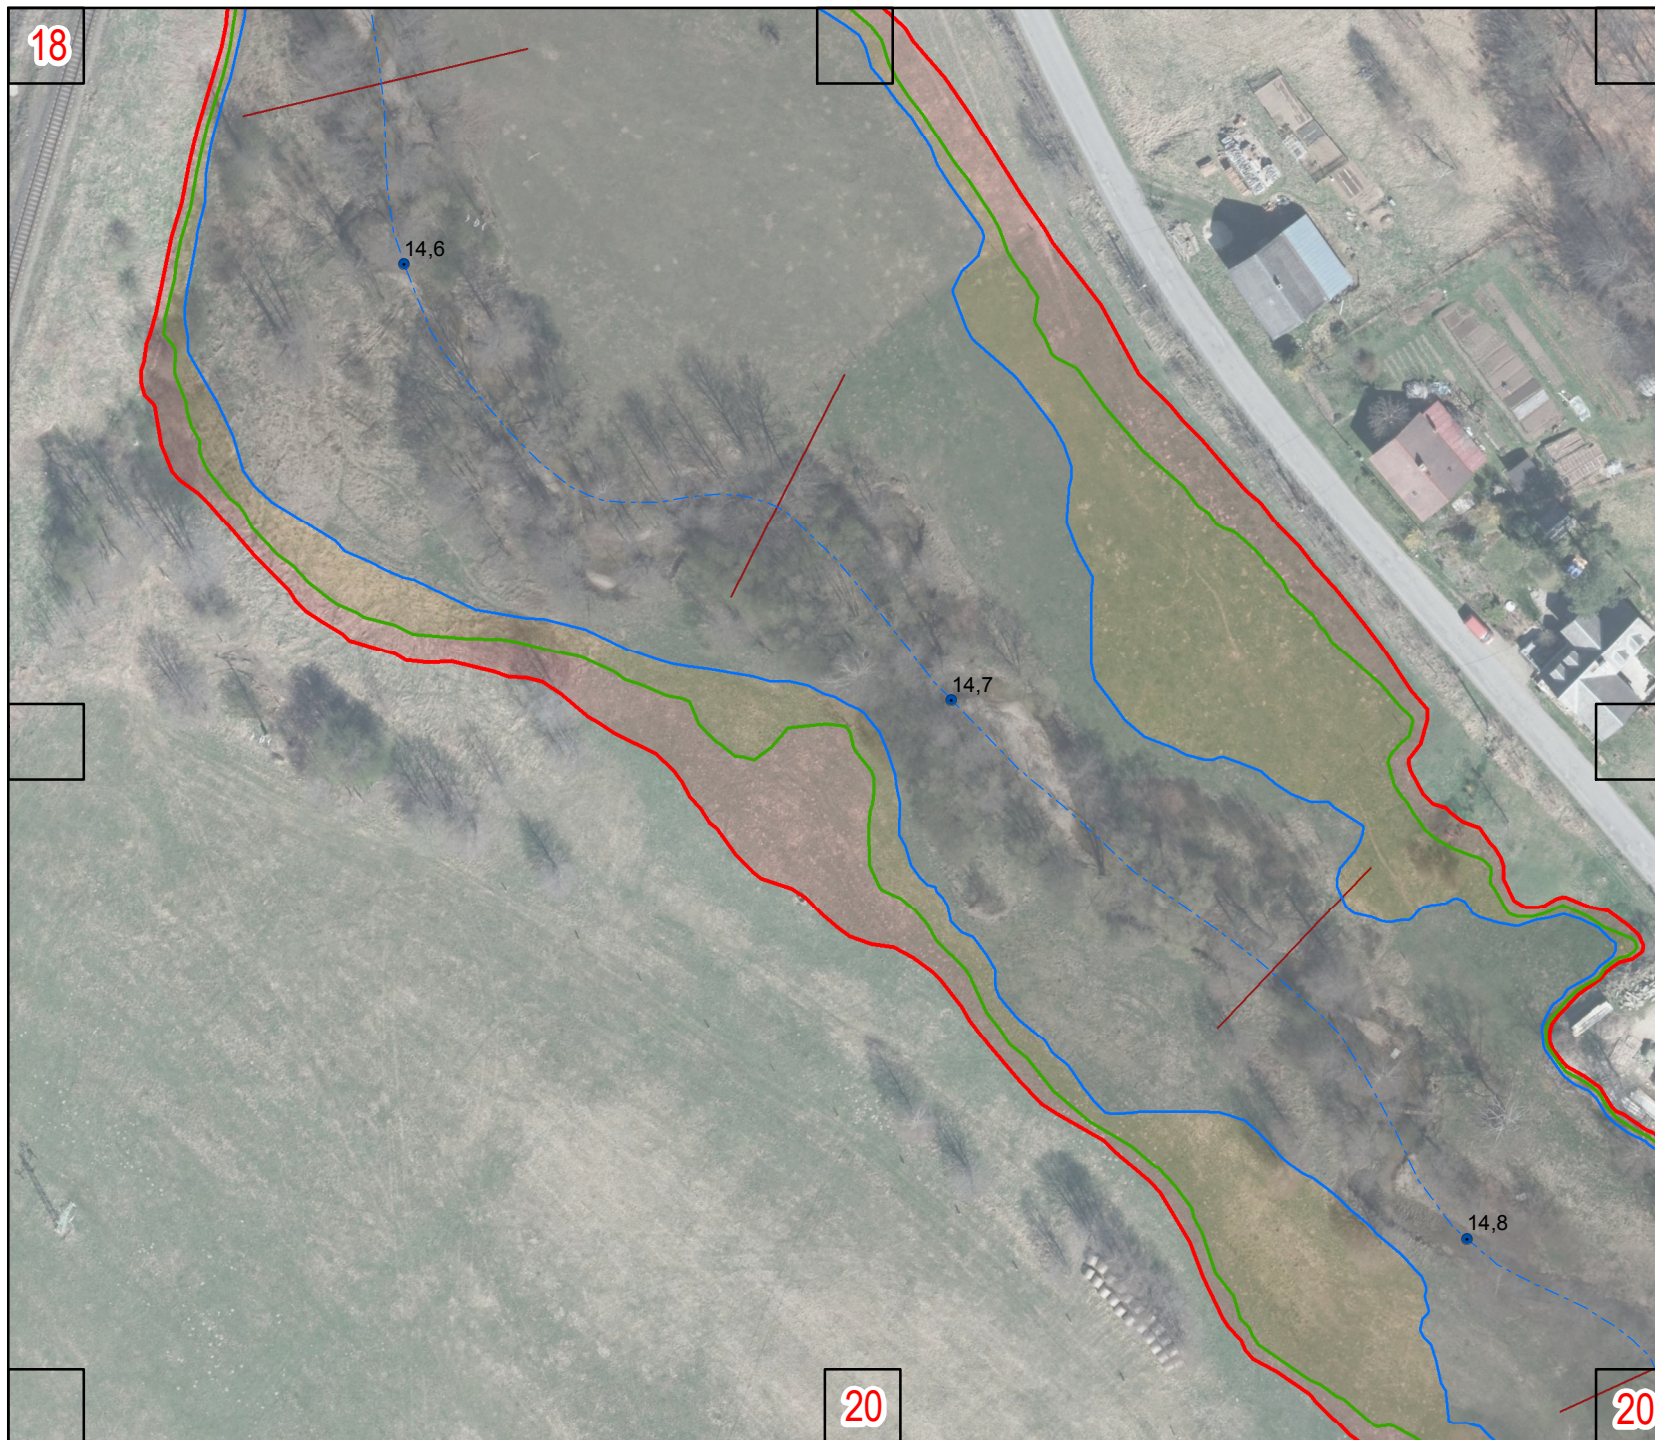



Legenda

- Osa toku s kilometráží
- Přičné profily
- Objekty

Záplavové území

- Q₅
- Q₂₀
- Q₁₀₀

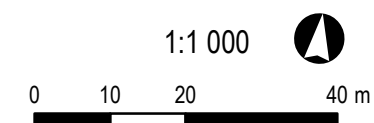

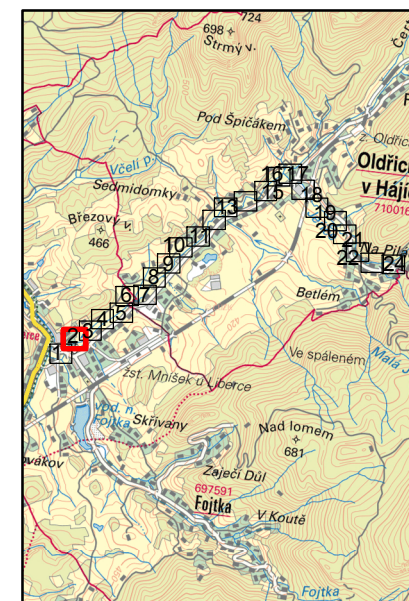



Legenda

- Osa toku s kilometráží
- Příčné profily
- Objekty

Záplavové území

- Q5
- Q20
- Q100

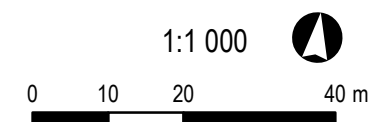

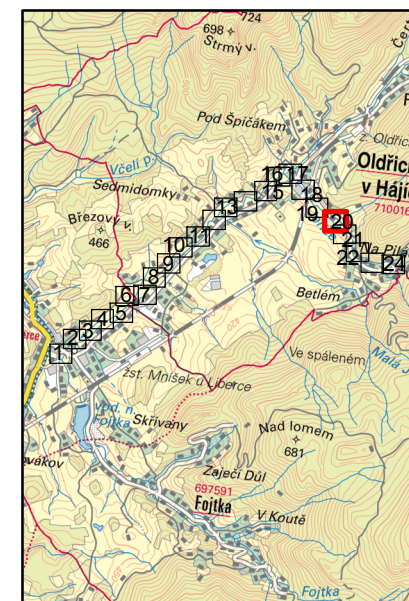



Legenda

- Osa toku s kilometráží
- Příčné profily
- Objekty

Záplavové území

- Q₅
- Q₂₀
- Q₁₀₀

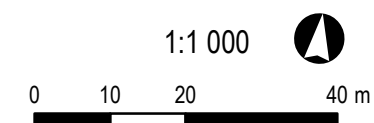

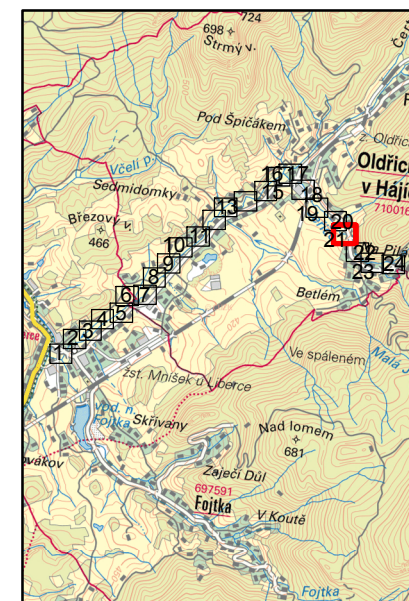



Legenda

- Osa toku s kilometrží
- Příčné profily
- Objekty

Záplavové území

- Q₅
- Q₂₀
- Q₁₀₀

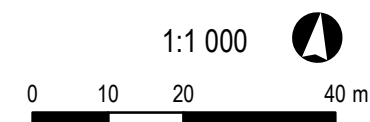

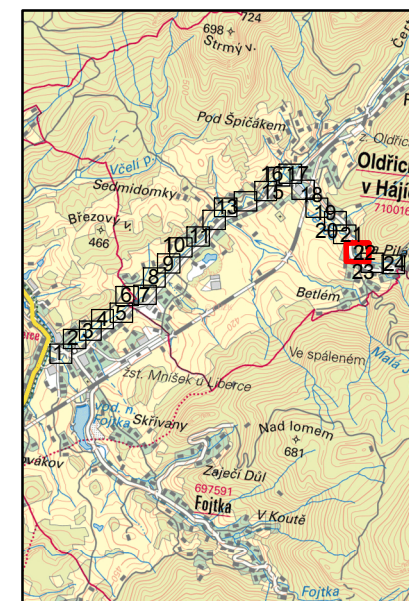




Legenda

- Osa toku s kilometrží
- Pííčné profily
- Objekty

Záplavové území

- Q₅
- Q₂₀
- Q₁₀₀

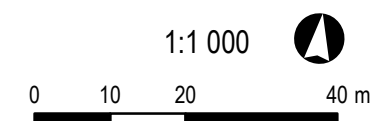

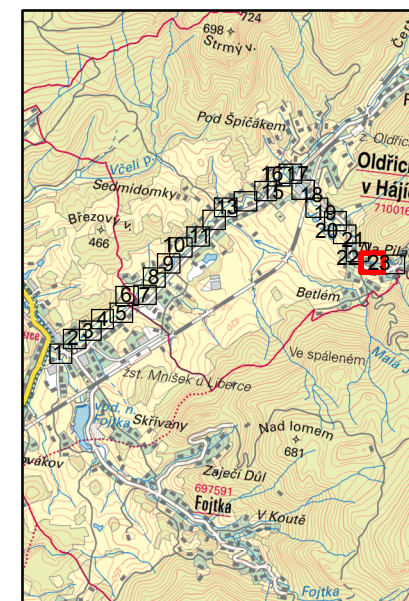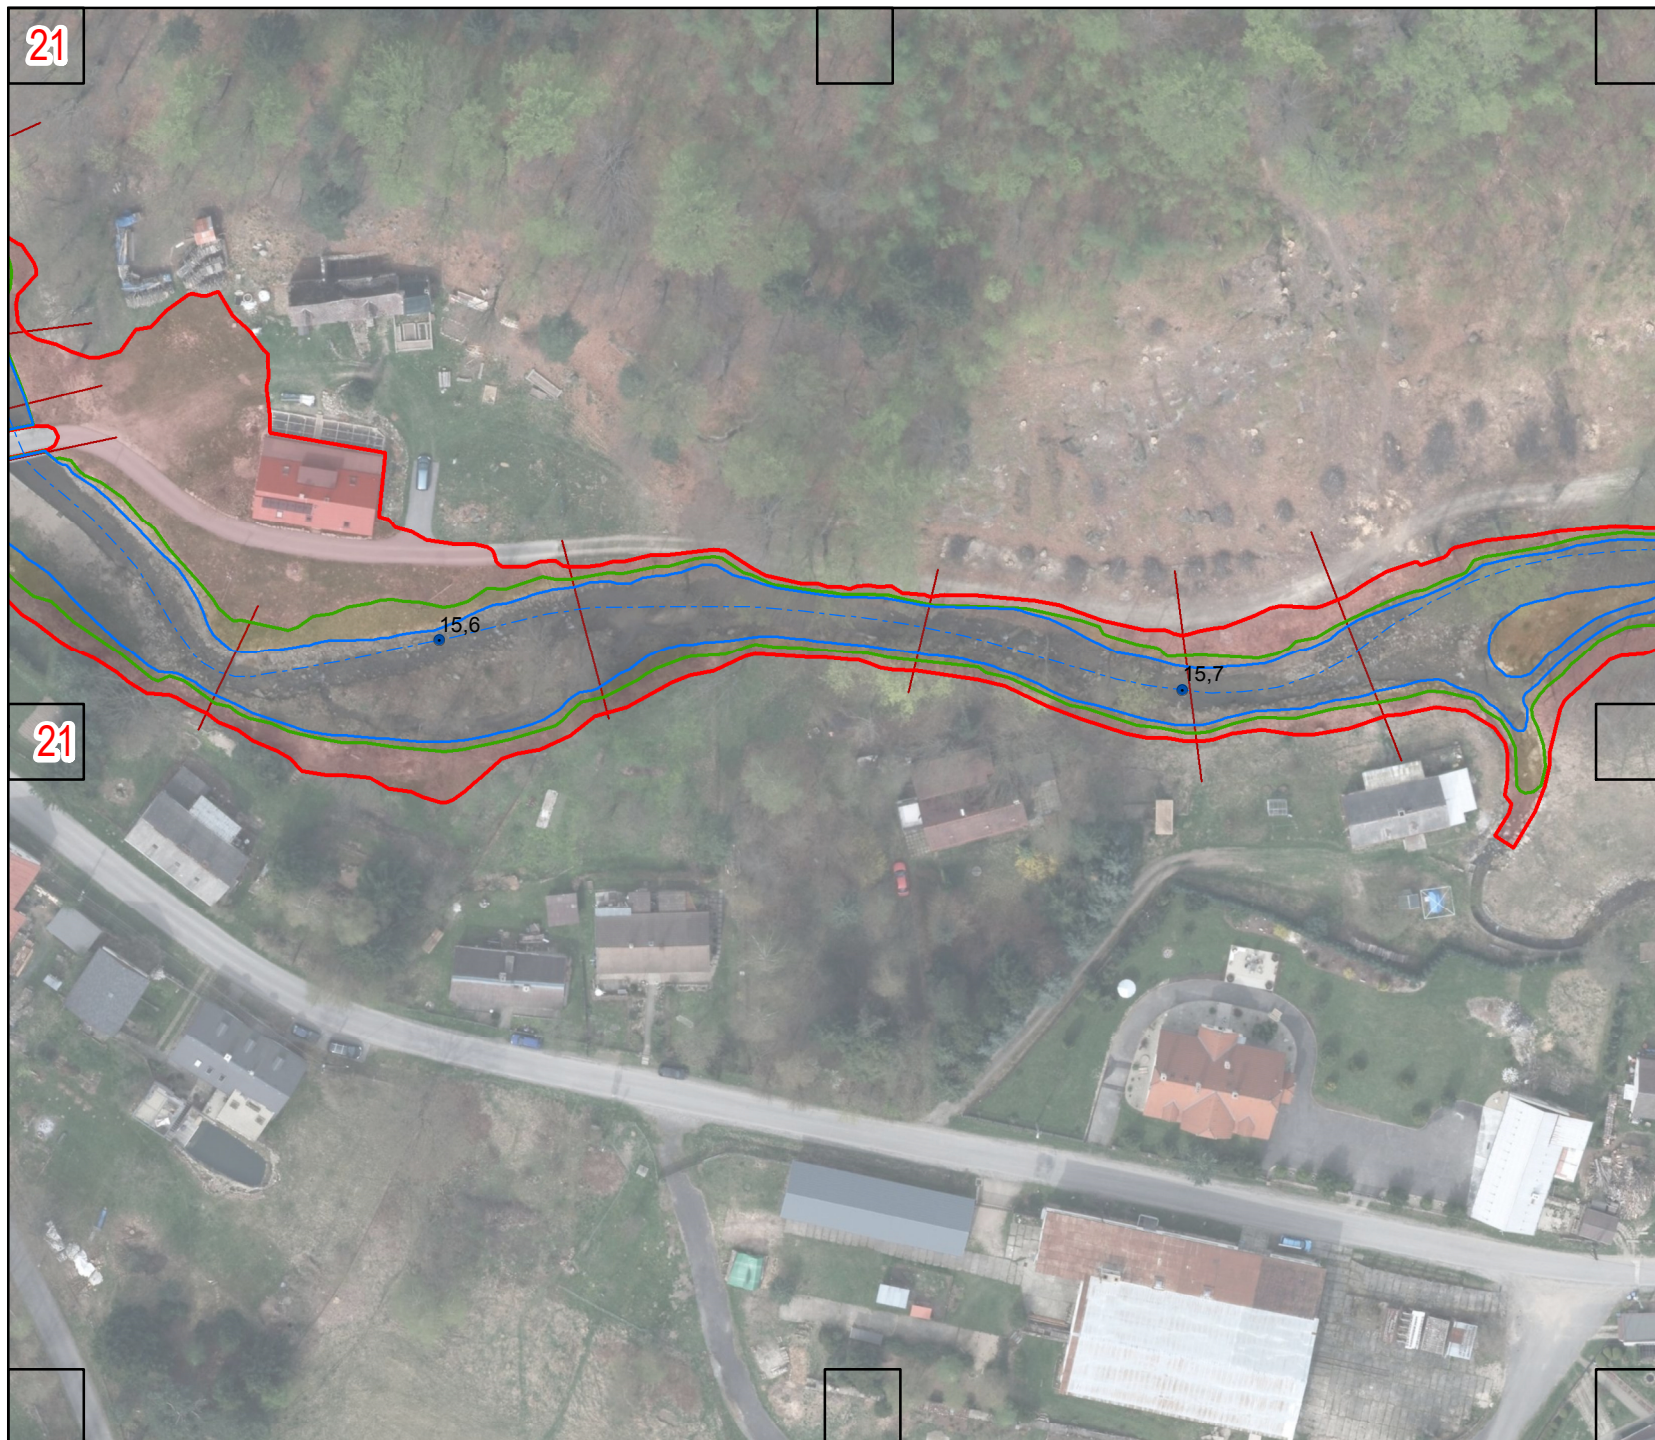



Legenda

- Osa toku s kilometrží
- Přičné profily
- Objekty

Záplavové území

- Q₅
- Q₂₀
- Q₁₀₀

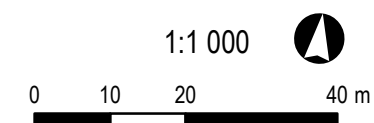

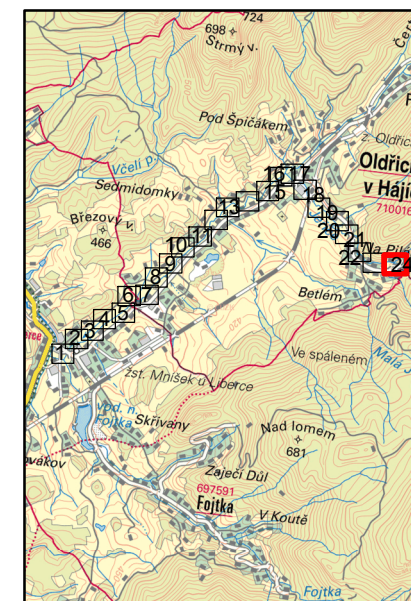

Legenda

- Osa toku s kilometrází
- Příčné profily
- Objekty

Záplavové území

- Q₅
- Q₂₀
- Q₁₀₀

