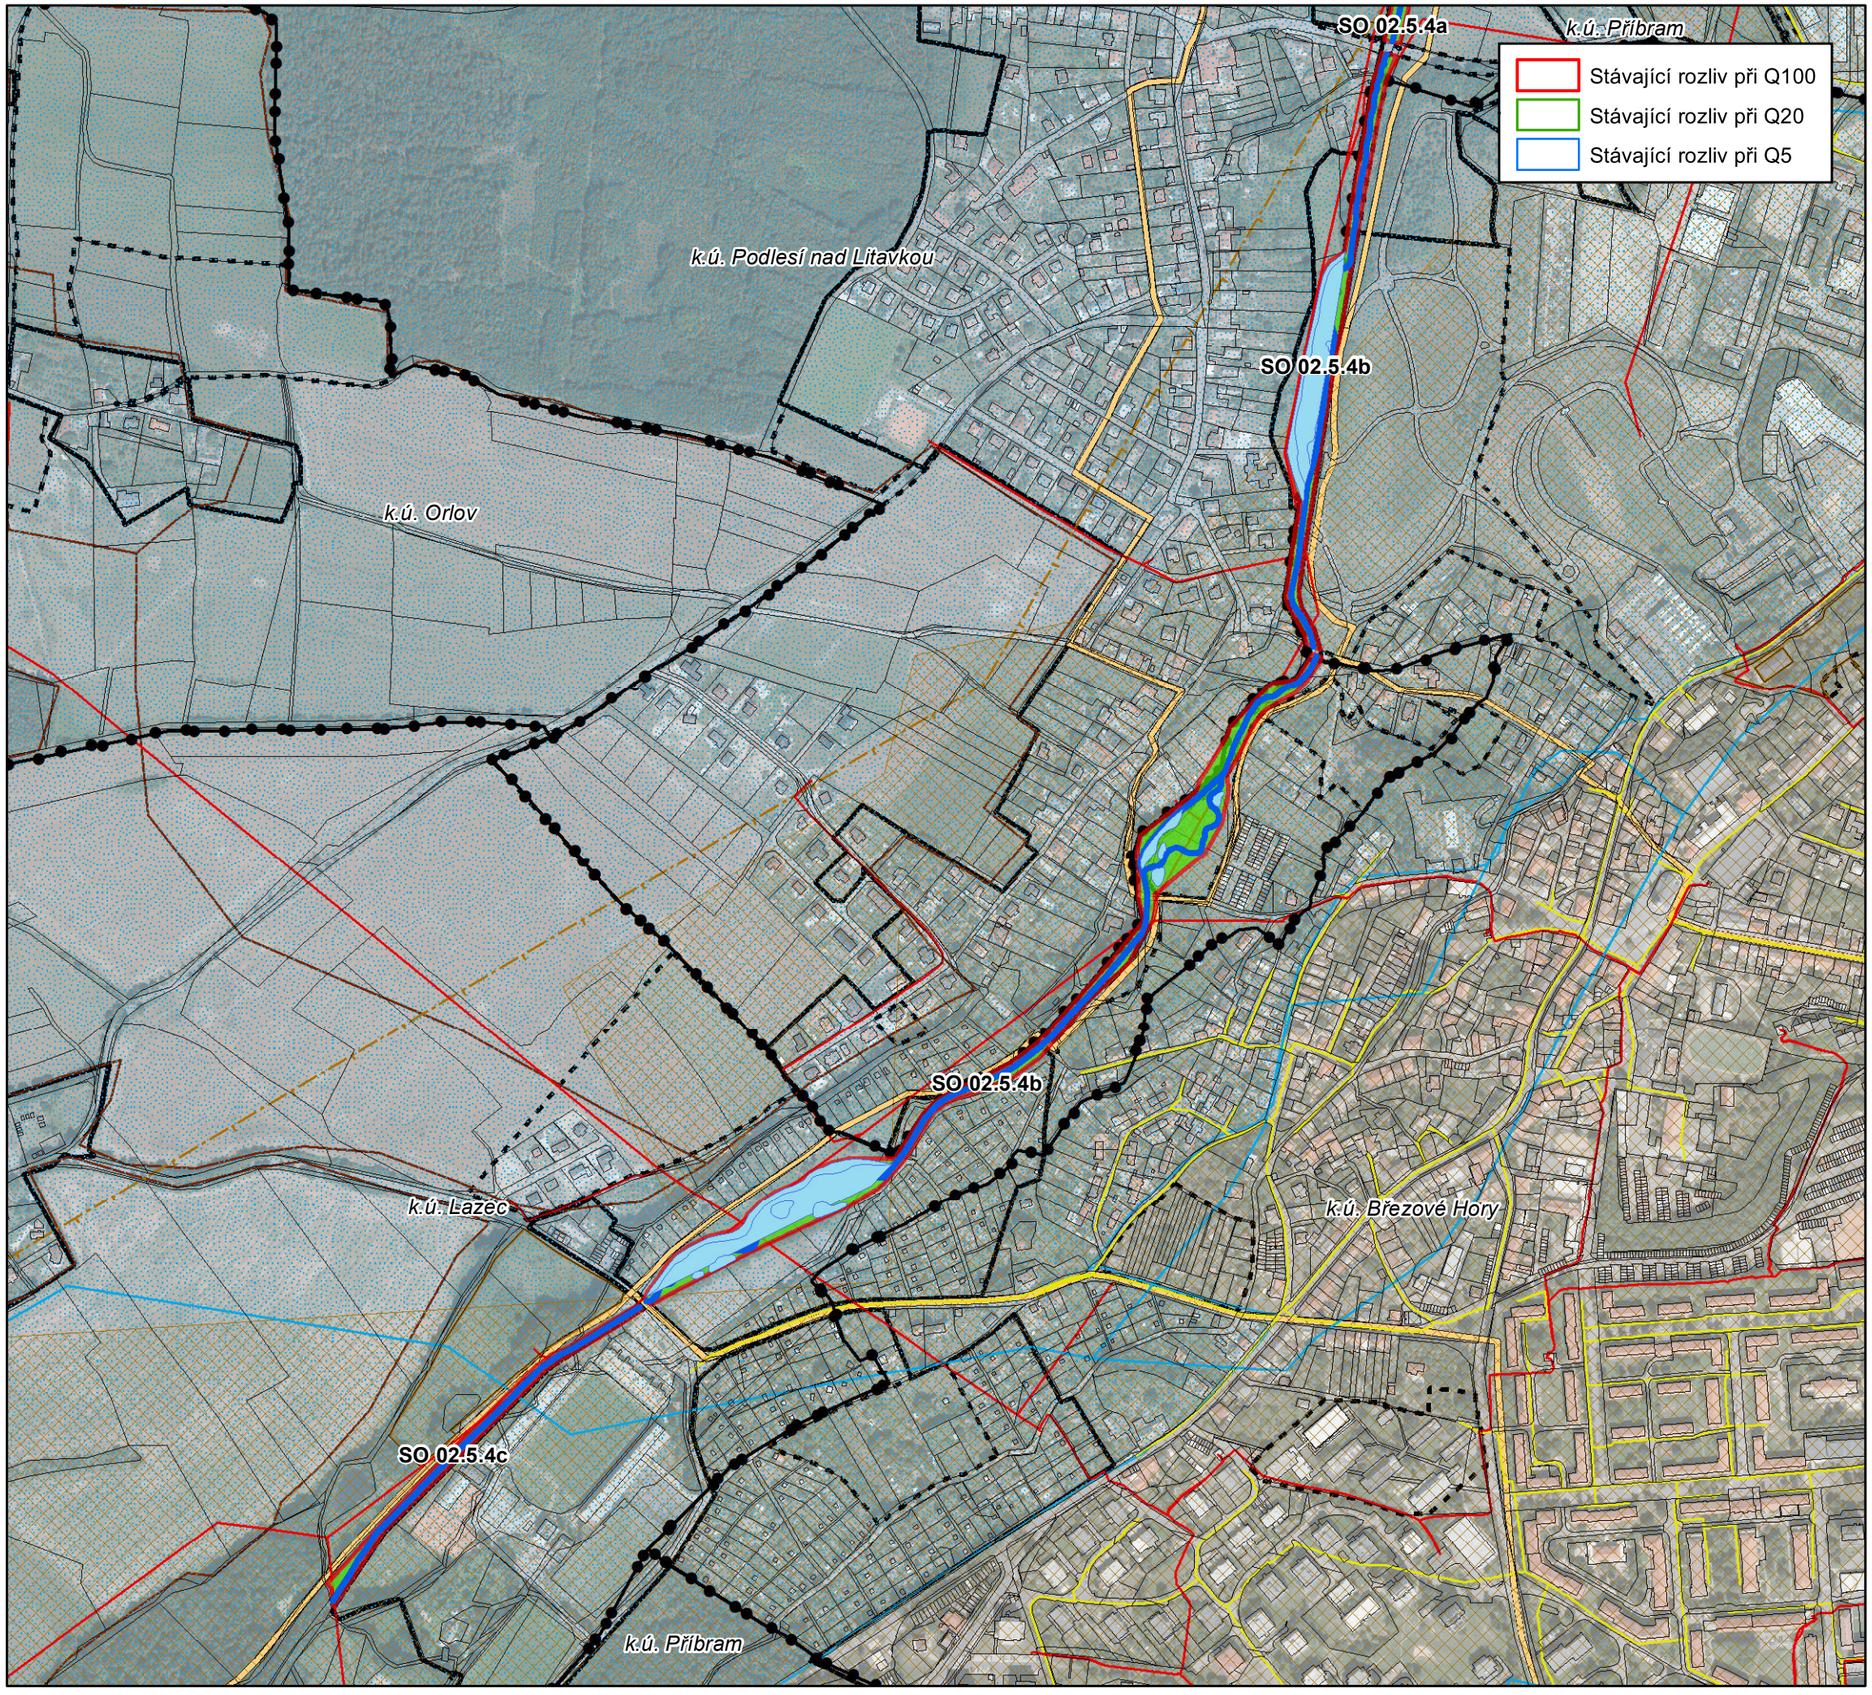

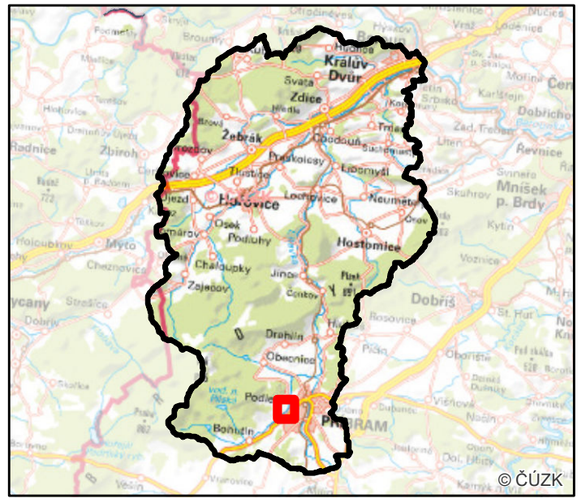

Legenda

- Hranice katastrálních území
- Hranice parcel dle KN

Návrh opatření

- Revitalizace vodního toku

Územní limity

- Vodovod
- Elektrické vedení
- Plynovod
- Významný krajinný prvek registrovaný
- Chráněná ložisková území
- Poddolovaná území
- Cyklostezky dle Cyklogenerelu kraje
- CHOPAV
- Odvodnění plošné
- Zastavitelné území
- Zastavěné území

Byla použita Podkladová data © ČÚZK

0 130 260 520 m

B.3.SO 02.5.4bc_1.Podrobná situace navrhovaného opatření