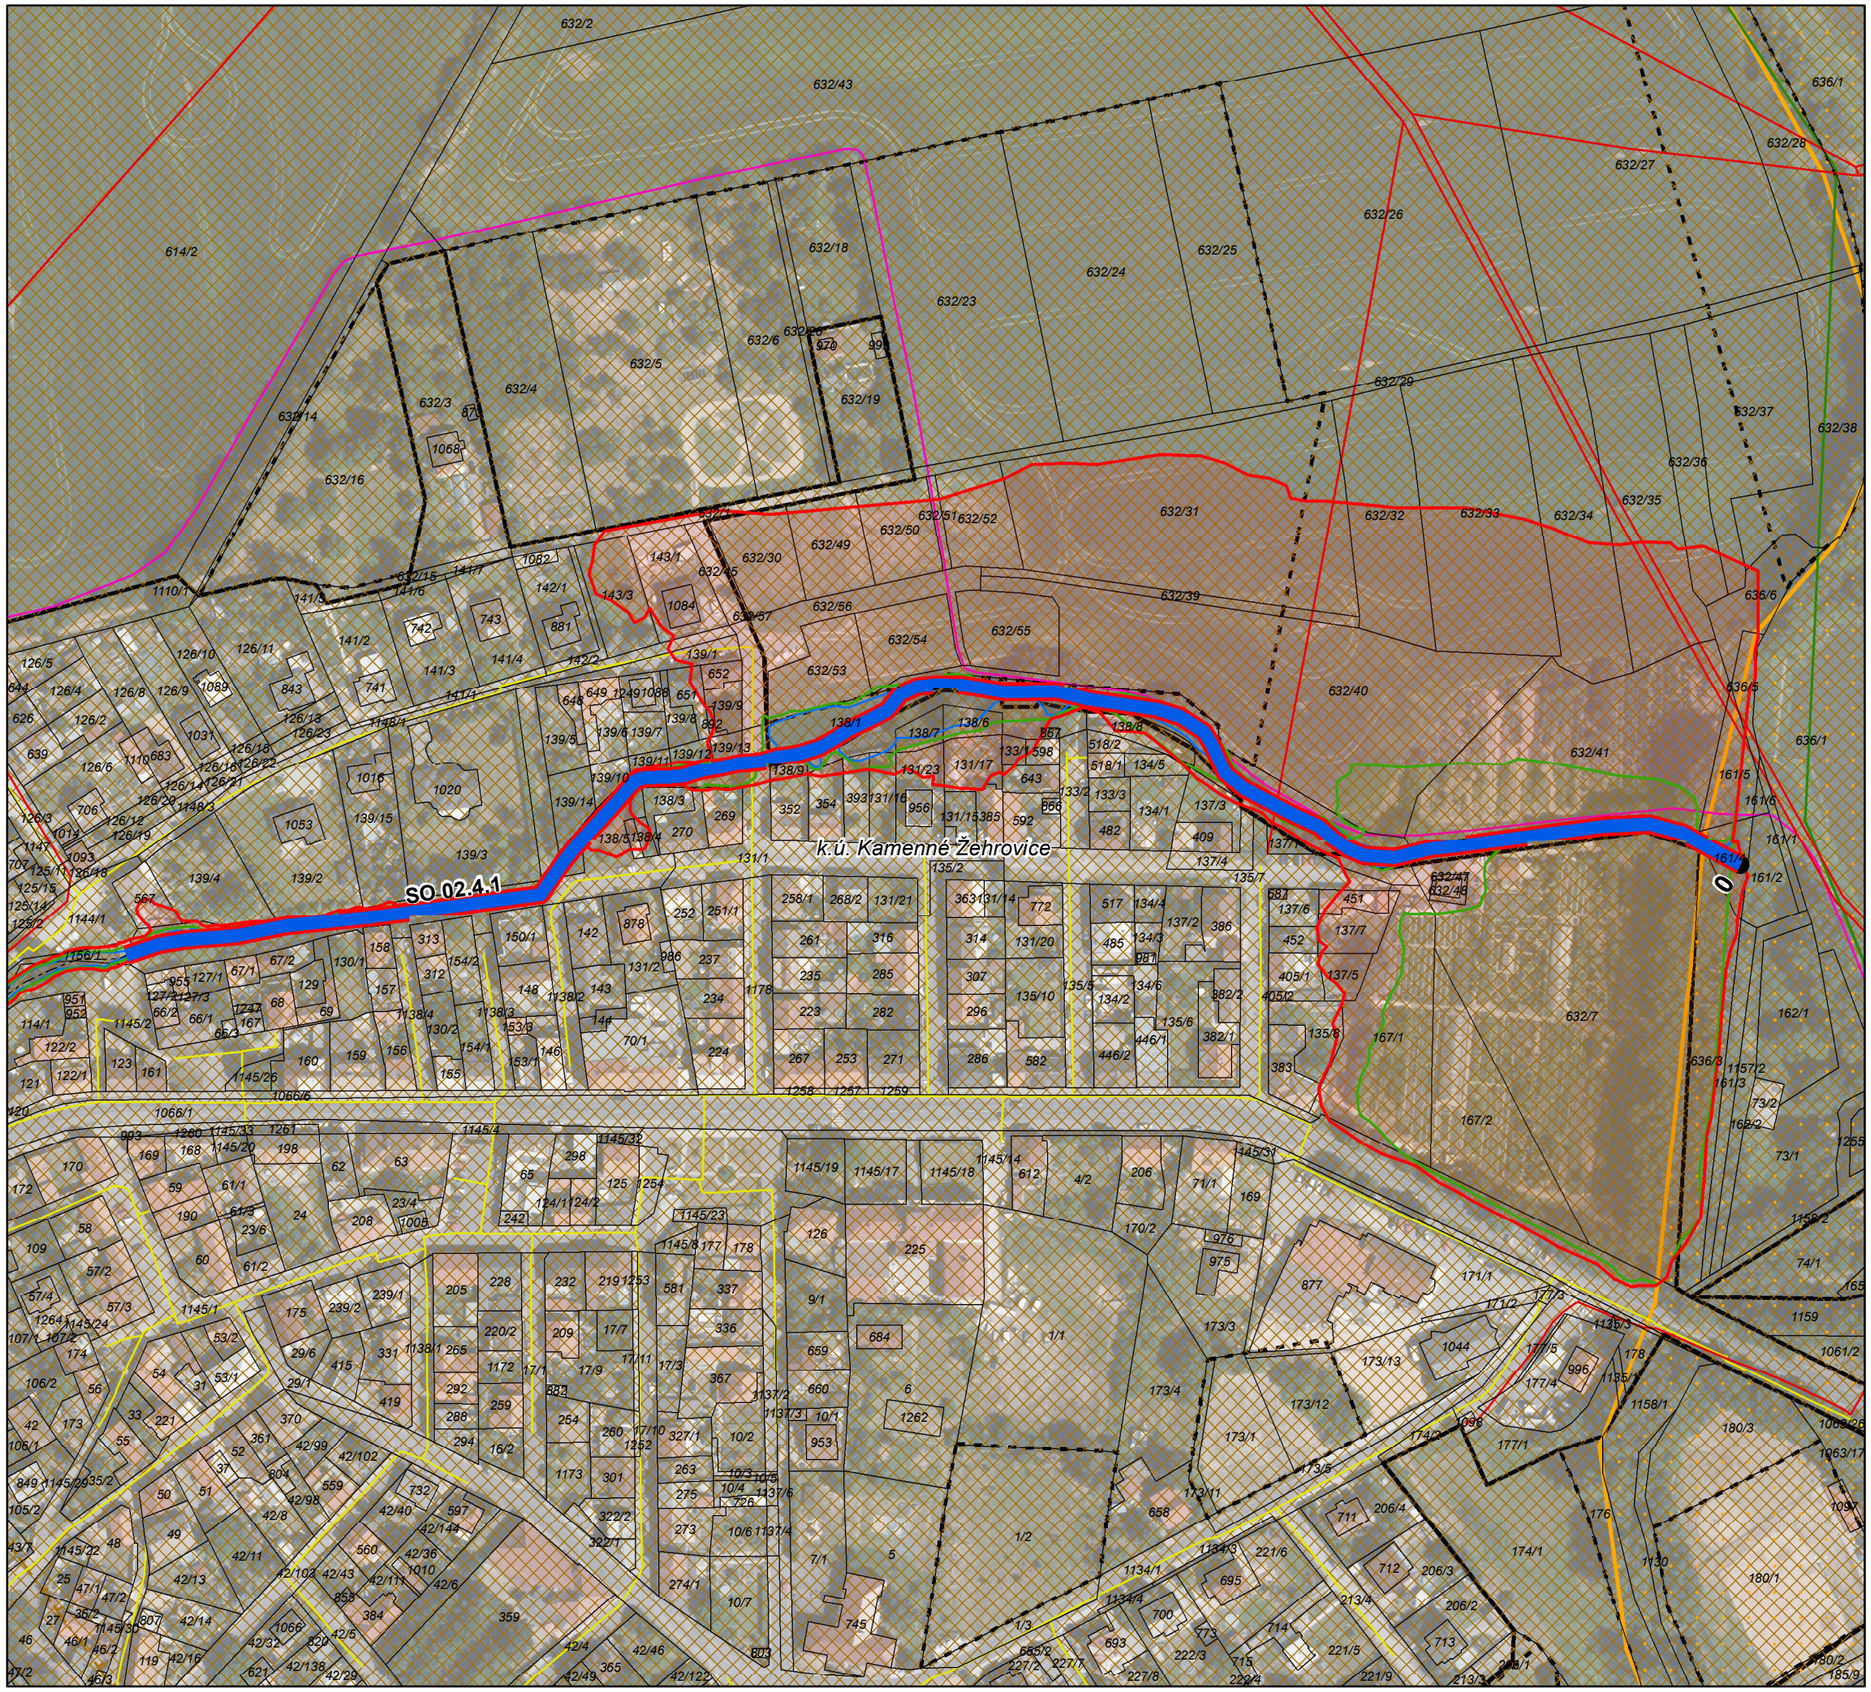

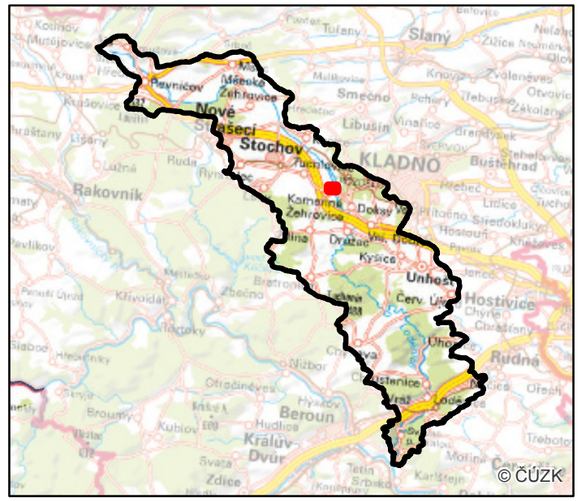

Legenda

- Osa řešeného vodního toku
- Staničení vodního toku - 1 km
- Staničení vodního toku - 100 m
- Stávající rozliv při Q100
- Stávající rozliv při Q20
- Stávající rozliv při Q5
- Hranice katastrálních území
- Hranice parcel dle KN

Návrh opatření

- Úprava koryta

Územní limity

- Elektrické vedení
- Komunikační vedení
- Plynovod
- USES bez rozlišení
- Přírodní park
- Chráněná ložisková území
- Poddolovaná území
- Zastavitelné území
- Zastavěné území

Byla použita Podkladová data © ČÚZK

0 45 90 180 m

B.3.SO 02.4.1. 1.Podrobná situace navrhovaného opatření