Údolnicový profil navrhovaným opatřením

Měřítko 1:1000/500

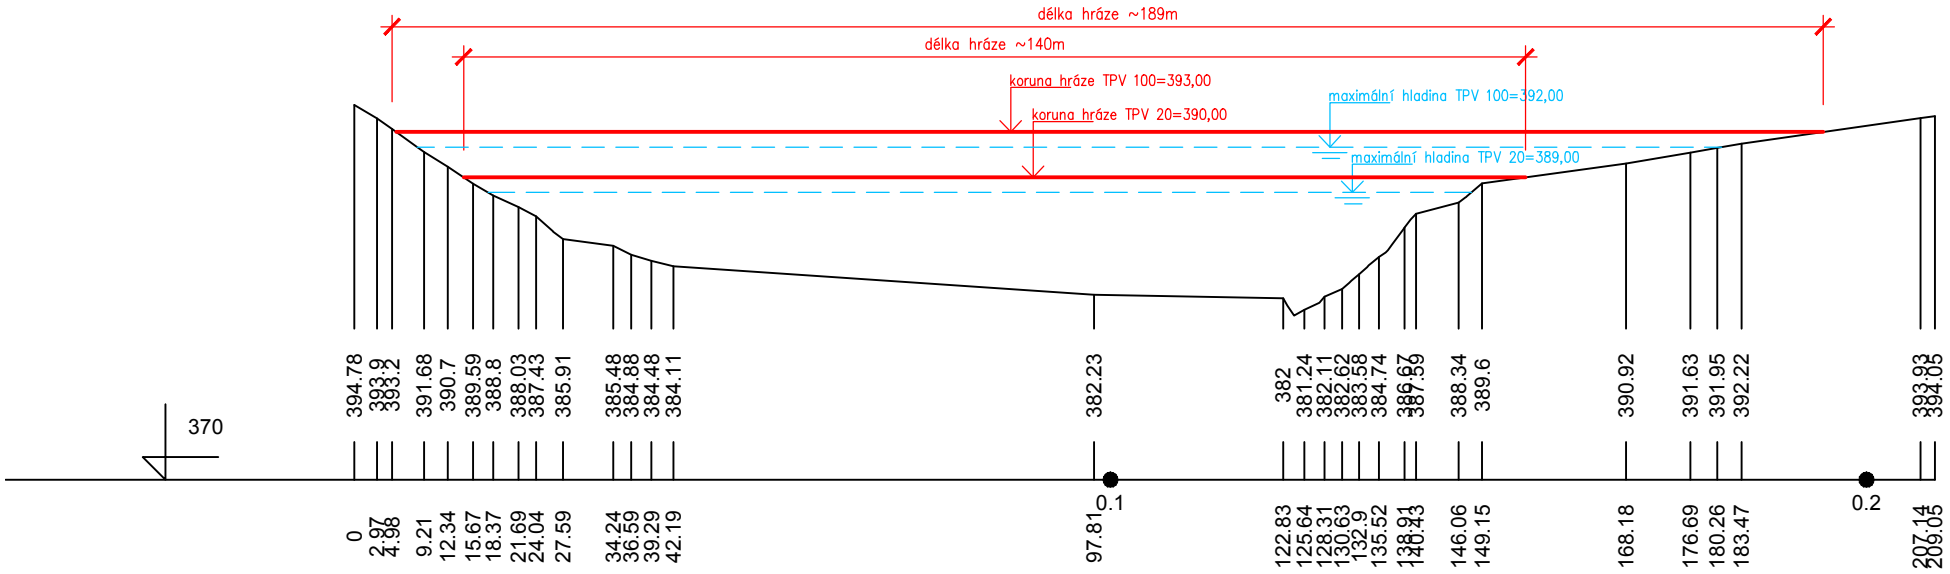


**B.3. SO 03.3. 4.Údolnicový profil navrhovaným opatřením – SN Běleč (VN 1038)**