


Katastrální území
Druh pozemku
Návrh opatření

Charakteristický řez zátopou SO 29-02_1


Měřítko 1:200

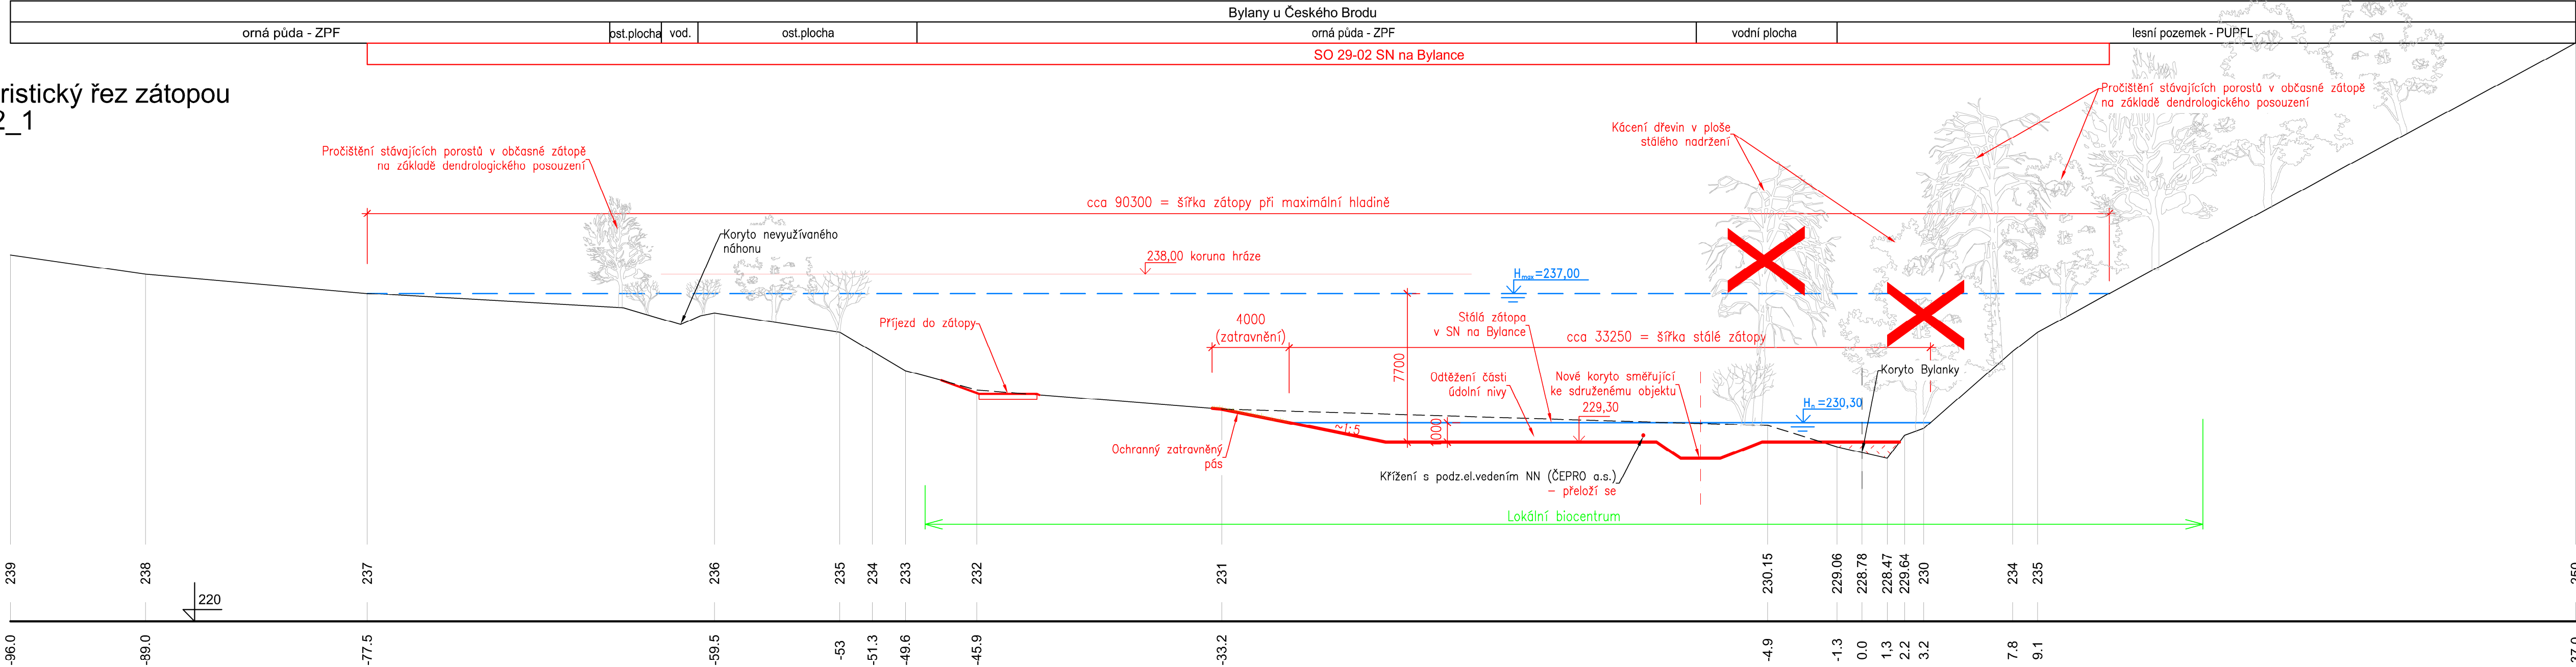


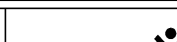
Katastrální území
Druh pozemku
Návrh opatření

Charakteristický řez zátopou SO 29-02_2

Měřítko 1:200

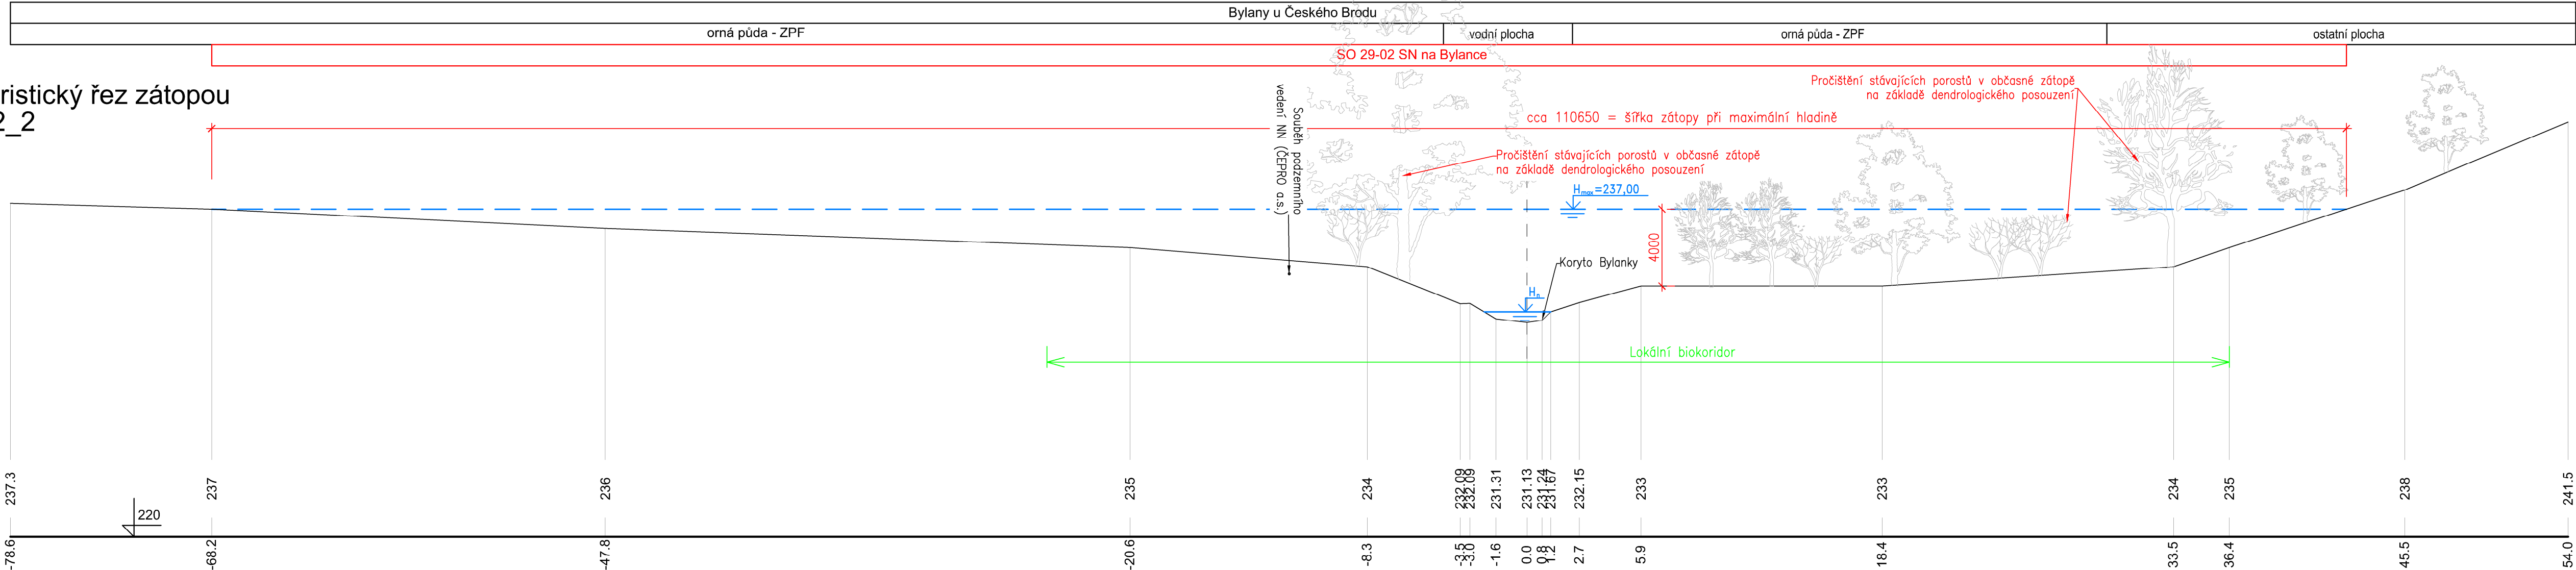

VÝŠKOPISNÝ SYSTÉM: BpV
POLOHOVISNÝ SYSTÉM: S-JTSK

Návrh ING. L. CHLOUPKOVÁ	Krešil ING. L. CHLOUPKOVÁ	Odpovědný projektant ING. VLADIMÍR BURIAN	Technická kontrola ING. MARTIN PAVEL	 Vodohospodářský rozvoj a výstavba a.s.	 Sweco Hydroprojekt a.s.
Kraj Středočeský	Obec Český Brod	Stavební úřad Městský úřad Český Brod			
Katastrální území Bylany u Českého Brodu, Kšely	Investor Město Český Brod, spolufinancováno z prostředků OPŽP			Soubor D2_Bylanka.dwg	Číslo paré
Studie odtokových poměrů vč. návrhů možných protipovodňových opatření na území ORP Český Brod				Formát 8 A4	
				Datum 02/2021	
				Stupeň DUR	
Opatření SO 29-02				Zakázka 2837/002	Č. výkresu SO 29-02-D.2.2
				Měřítko 1:200	

Tento výkres a jeho přílohy jsou duševním vlastnictvím akciové společnosti Vodohospodářský rozvoj a výstavba, a.s. a Sweco Hydroprojekt a.s.