


Podélný profil

Měřítko 4000/400

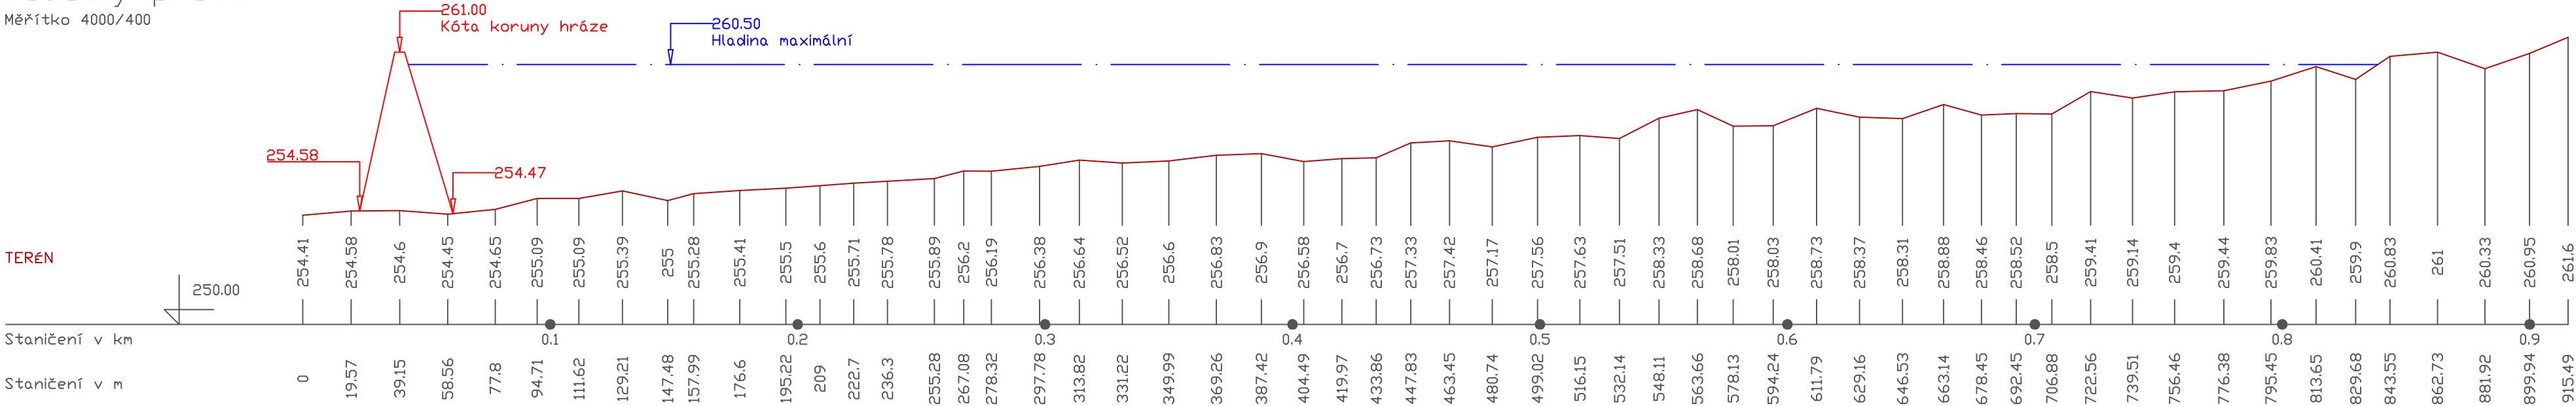

B.3. SO 17.1. 2.Podélný profil – ŘÍČANSKÝ P., Ř. KM 4.925 (SN DUBEČ)