

Vydáno k žádosti číslo:

ZADOST19202

Datum vyhotovení zákresu:

30.3.2020

Výškový systém **Bvp**, Měřítko:

1 : 1000

Vodovod

Kanalizace


Elektro

Vodohospodářský areál

-- pitná voda

-- splašková


-- silnoproud



-- průmyslová voda

-- srážková


-- slaboproud



-- jednotná

-- jednotná


-- jednotná





Zařízení mimo provoz


Zařízení ve výstavbě


Zájmové území žadatele












**Pražské vodovody
a kanalizace**

Zákres neobsahuje průběh všech vodovodních a kanalizačních přípojek, vnitřních vodovodů a kanalizací, PVK není jejich vlastníkem ani provozovatelem, viz §3 zákona č.274/2001 Sb. o vodovodech a kanalizacích pro veřejnou potřebu, v platném znění.

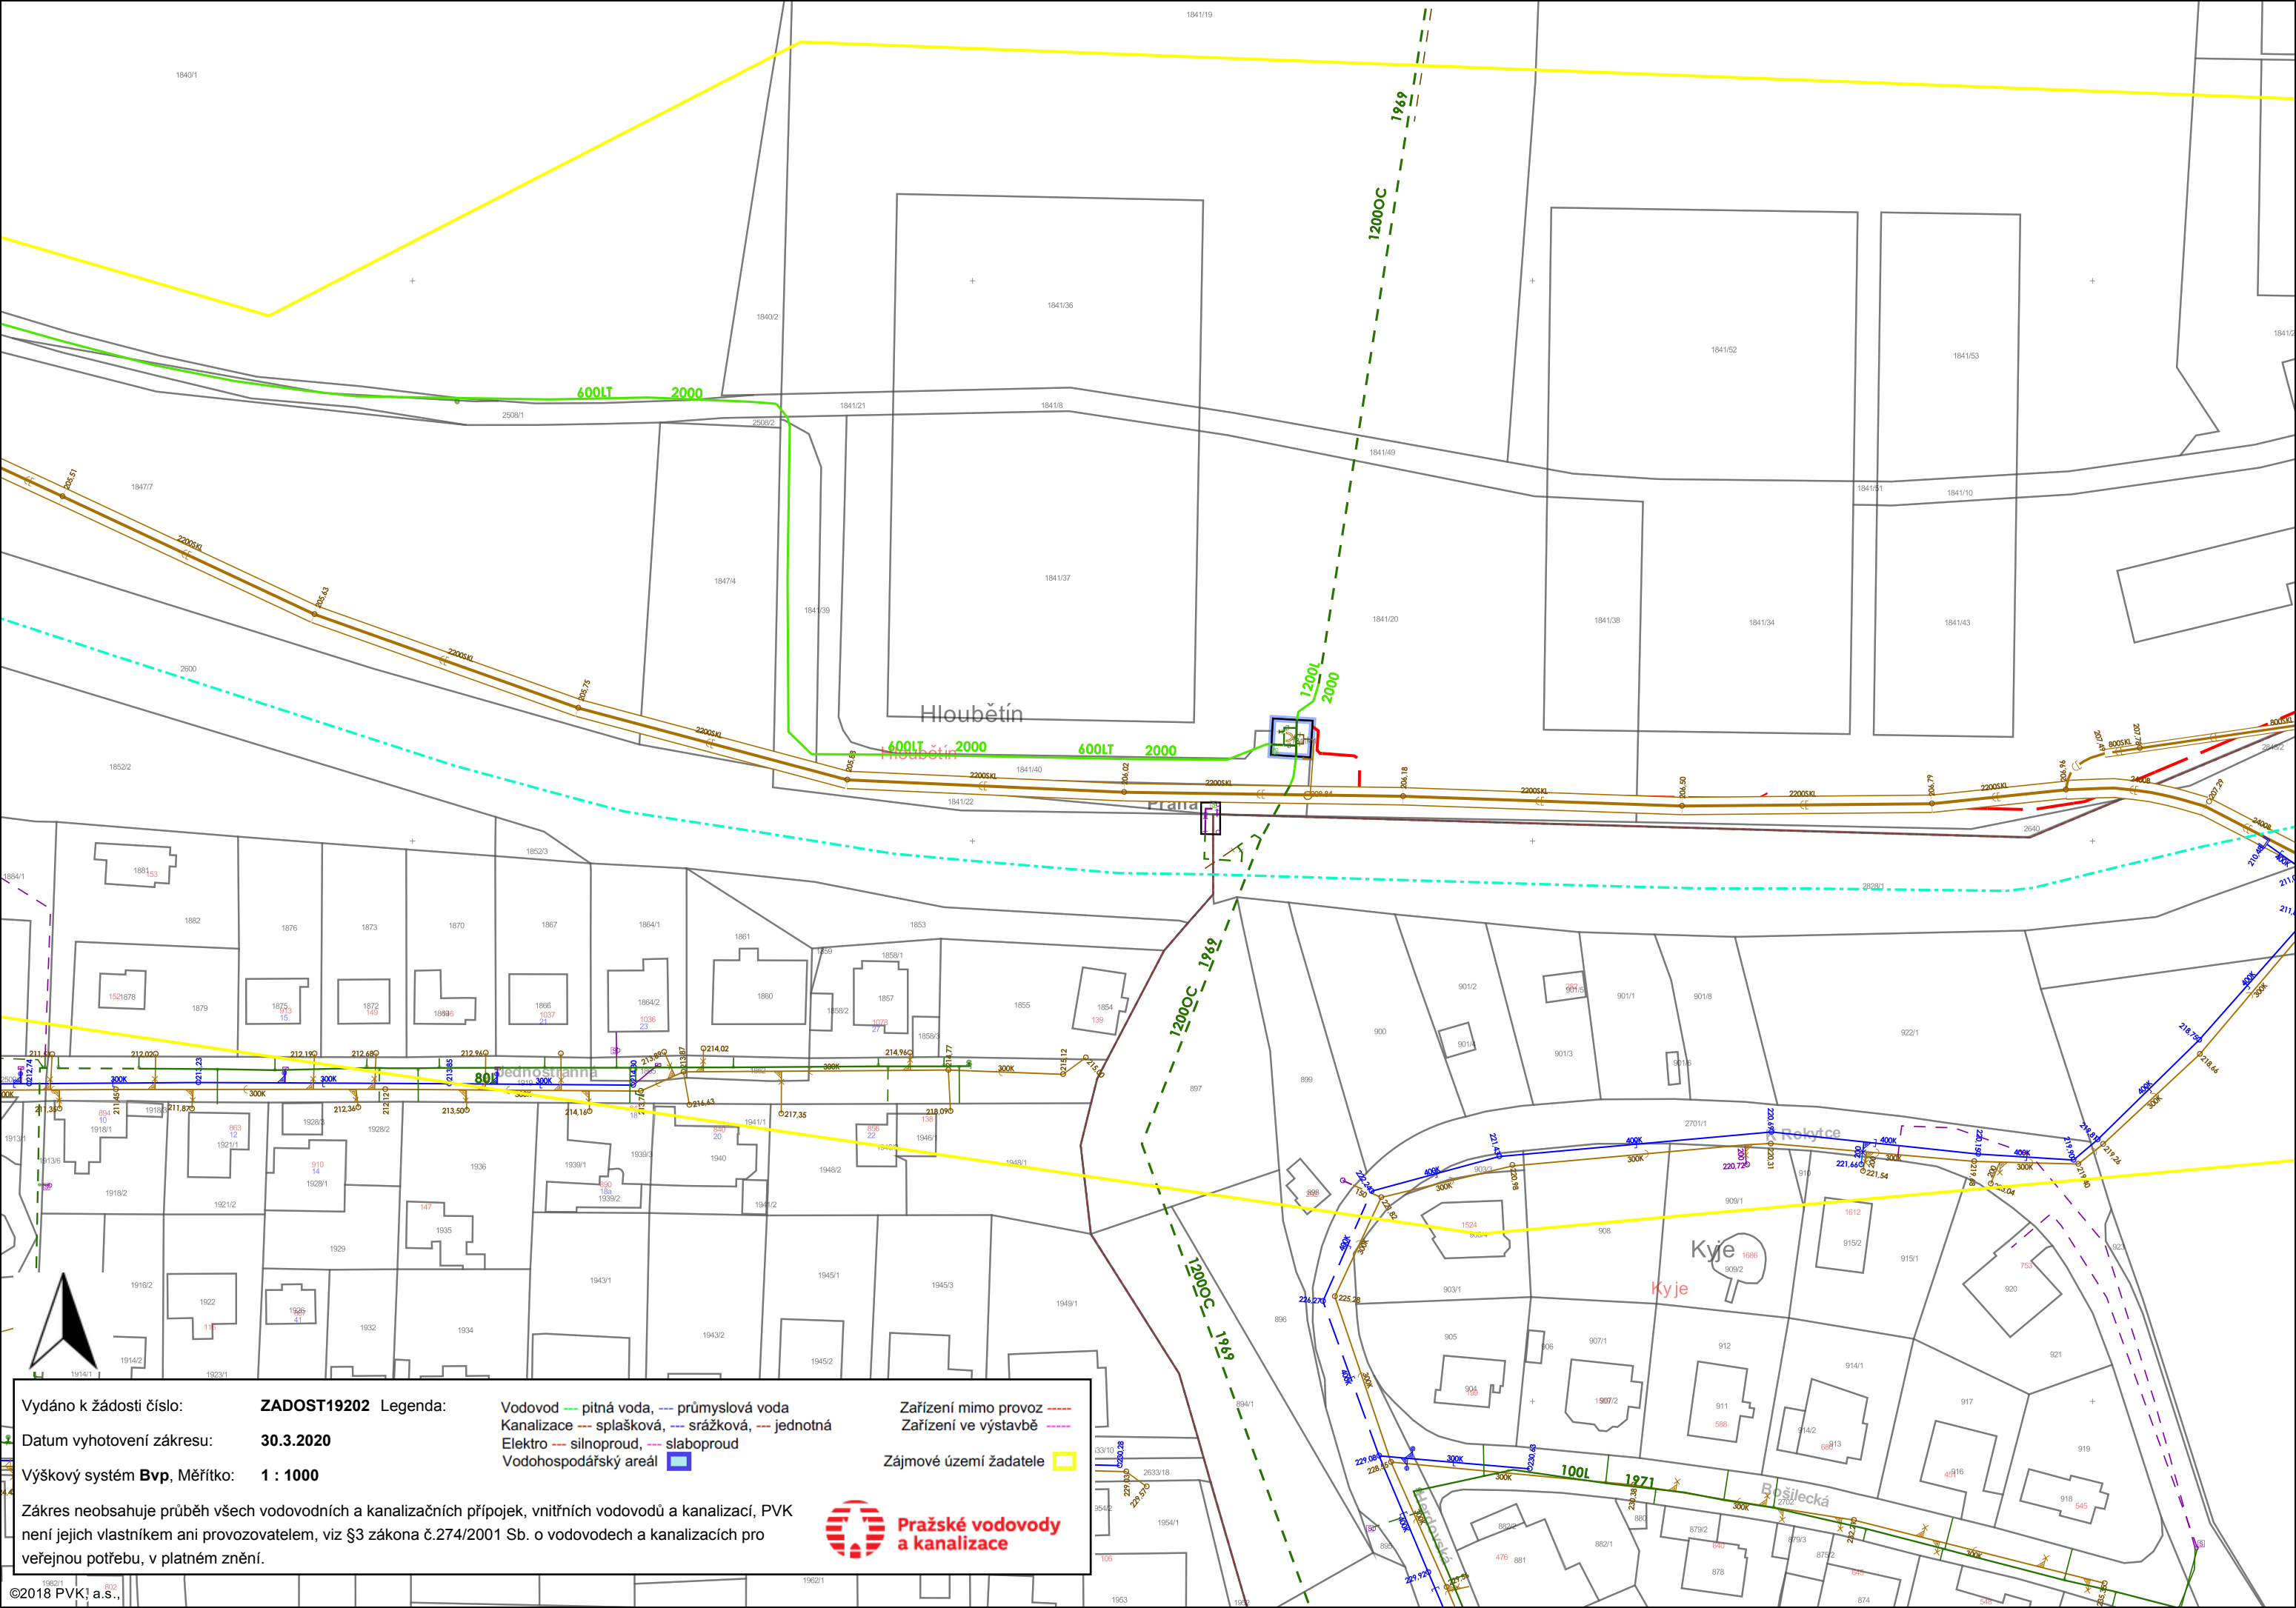

Vydáno k žádosti číslo: **ZADOST19202**
Datum vyhotovení zákresu: **30.3.2020**
Výškový systém **Bvp**, Měřítko: **1 : 1000**


Zákres neobsahuje průběh všech vodovodních a kanalizačních přípojek, vnitřních vodovodů a kanalizací, PVK není jejich vlastníkem ani provozovatelem, viz §3 zákona č.274/2001 Sb. o vodovodech a kanalizacích pro veřejnou potřebu, v platném znění.

**Pražské vodovody
a kanalizace**

Legenda:

Vodovod --- pitná voda, --- průmyslová voda
Kanalizace --- splašková, --- srážková, --- jednotná
Elektro --- silnoproud, --- slaboproud
Vodohospodářský areál

Zařízení mimo provoz ---
Zařízení ve výstavbě ---
Zájmové území žadatele

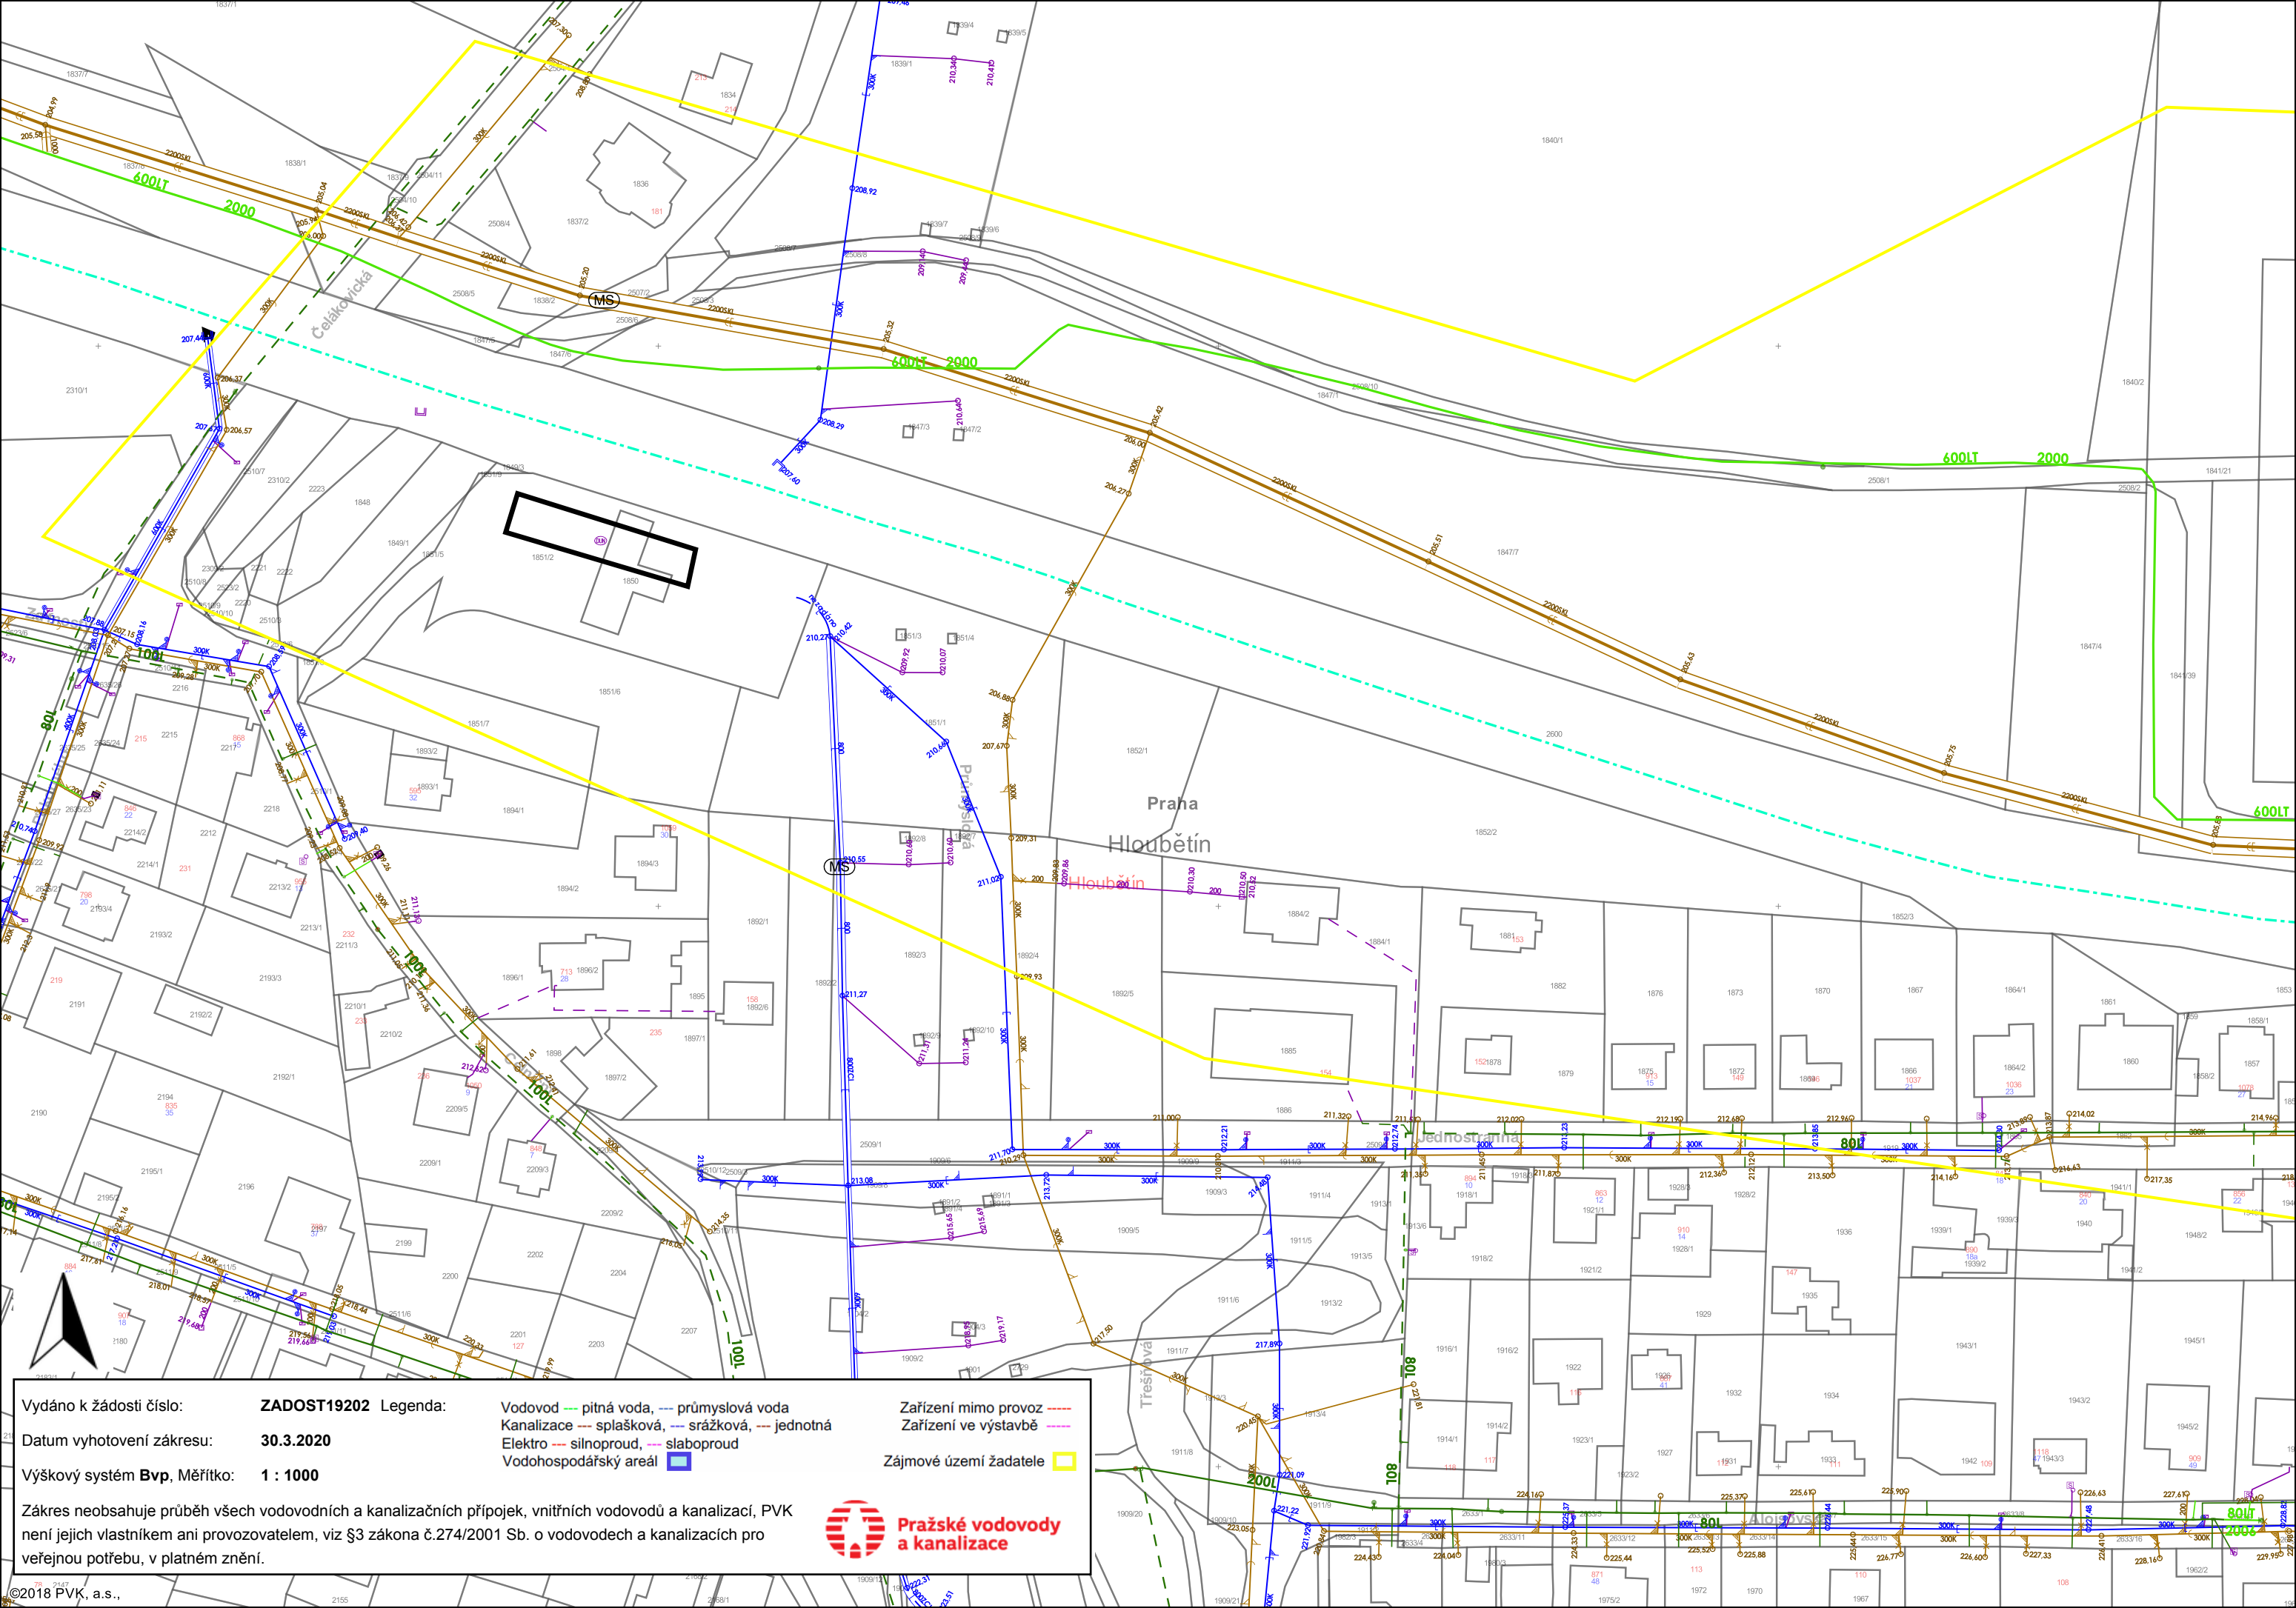

Vydáno k žádosti číslo: **ZADOST19202**

Datum vyhotovení zákresu: **30.3.2020**

Výškový systém **Bvp**, Měřítko: **1 : 1000**

Legenda:

Vodovod --- pitná voda, --- průmyslová voda

Kanalizace --- splašková, --- srážková, --- jednotná

Elektro --- silnoproud, --- slaboproud

Vodohospodářský areál

Zařízení mimo provoz

Zařízení ve výstavbě

Zájemové území žadatele

Zákres neobsahuje průběh všech vodovodních a kanalizačních přípojek, vnitřních vodovodů a kanalizací, PVK není jejich vlastníkem ani provozovatelem, viz §3 zákona č.274/2001 Sb. o vodovodech a kanalizacích pro veřejnou potřebu, v platném znění.