Podrobný podélný profil: SN Dubeč M 1:1000/100
Rozsah: km 0,00000 - km 0,95258

KRAJ: HLAVNÍ MĚSTO PRAHA (C2010)
KATASTRÁLNÍ ÚZEMÍ: DUBEČ (633330)

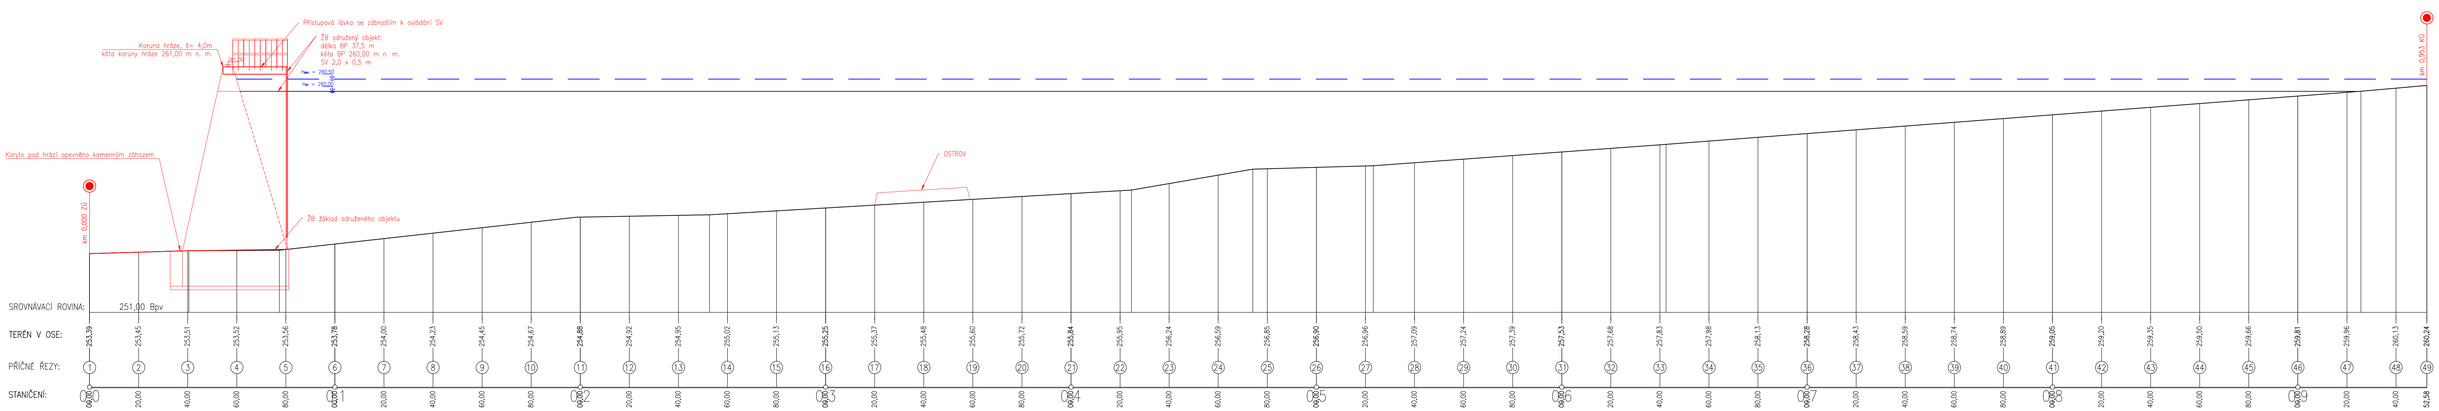

VÝŠKOPISNÝ SYSTÉM: BpV
POLOHOPISNÝ SYSTÉM: S-JTSK

Navrhl: Ing. MAREK HOSNEDL	Kreslil: Ing. MAREK HOSNEDL	Odpovědný projektant: ING. PAVEL BENNARD	Technická kontrola: ING. JIŘÍ MAGLÁŠ
Kraj: Středočeský	Okres: Praha	Stavební úřad: Městská část Praha 15	VODOHOSPODÁŘSKÝ ROZVOJ a.s. VP214/84 a.s. Nábřeží Ivana Karlovy 1 100 58 Praha 5
Katastrální území: Dubeč (633330)			Soubor: export_PP_SN.dwg
Investor: Hlavní město Praha			Formát: 4xA4 Část. paré
Studie odtokových poměrů vč. návrhů možných protipovodňových opatření v povodí Rokýtky – SN Dubeč			Datum: 05/2020
			Stupeň: DUR
			Zakázka: 4392/006
Podélný profil zátopou SN Dubeč			Měřítko: 1:1000/100 Č. výkresu: D.2.

Tento výkres a jeho přílohy jsou duševním vlastnictvím akciové společnosti Vodohospodářský rozvoj a výstavba, a.s.

Podrobný podélný profil: SN Dubeč M 1:1000/100
Rozsah: km 0,00000 - km 0,95258

KRAJ: HLAVNÍ MĚSTO PRAHA (C2010)
KATASTRÁLNÍ ÚZEMÍ: DUBEČ (633330)

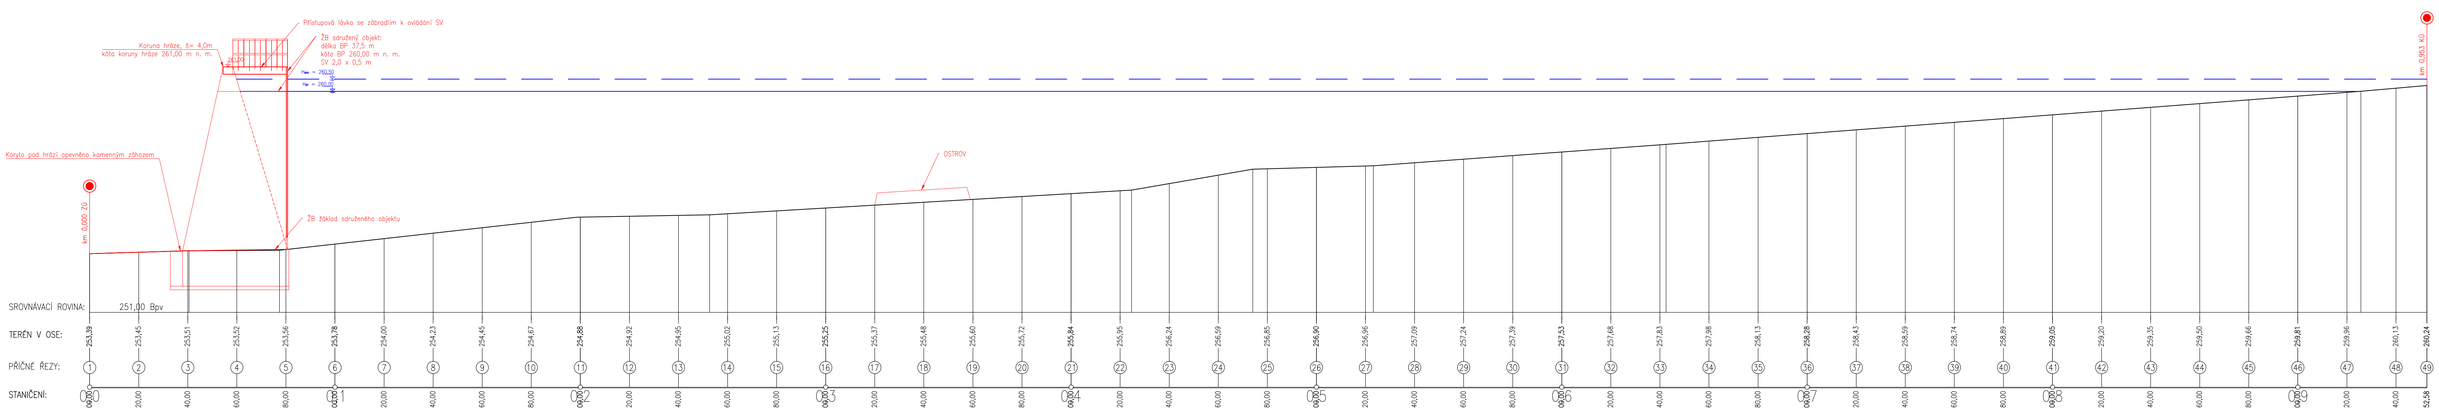

VÝŠKOPISNÝ SYSTÉM: BpV
POLOHOPISNÝ SYSTÉM: S-JTSK

Navrhl: Ing. MAREK HOSNEDL	Kreslil: Ing. MAREK HOSNEDL	Odpovědný projektant: ING. PAVEL BENNARD	Technická kontrola: ING. JIŘÍ MAGLÁŠ
Kraj: Středočeský	Okres: Praha	Stavební úřad: Městská část Praha 15	VODOHOSPODÁŘSKÝ ROZVOJ a.s. VP214/84 a.s. Nábřeží Ivana Karlovy 1 100 58 Praha 5
Katastrální území: Dubeč (633330)			Soubor: export_PP_SN.dwg
Investor: Hlavní město Praha			Formát: 4xA4 Část. paré
Studie odtokových poměrů vč. návrhů možných protipovodňových opatření v povodí Rokýtky – SN Dubeč			Datum: 05/2020
			Stupeň: DUR
			Zakázka: 4392/006
Podélný profil zátopou SN Dubeč			Měřítko: 1:1000/100 Č. výkresu: D.2.

Tento výkres a jeho přílohy jsou duševním vlastnictvím akciové společnosti Vodohospodářský rozvoj a výstavba, a.s.